


VĚTEV C
PODÉLNÝ PROFIL
1:1000/1:100

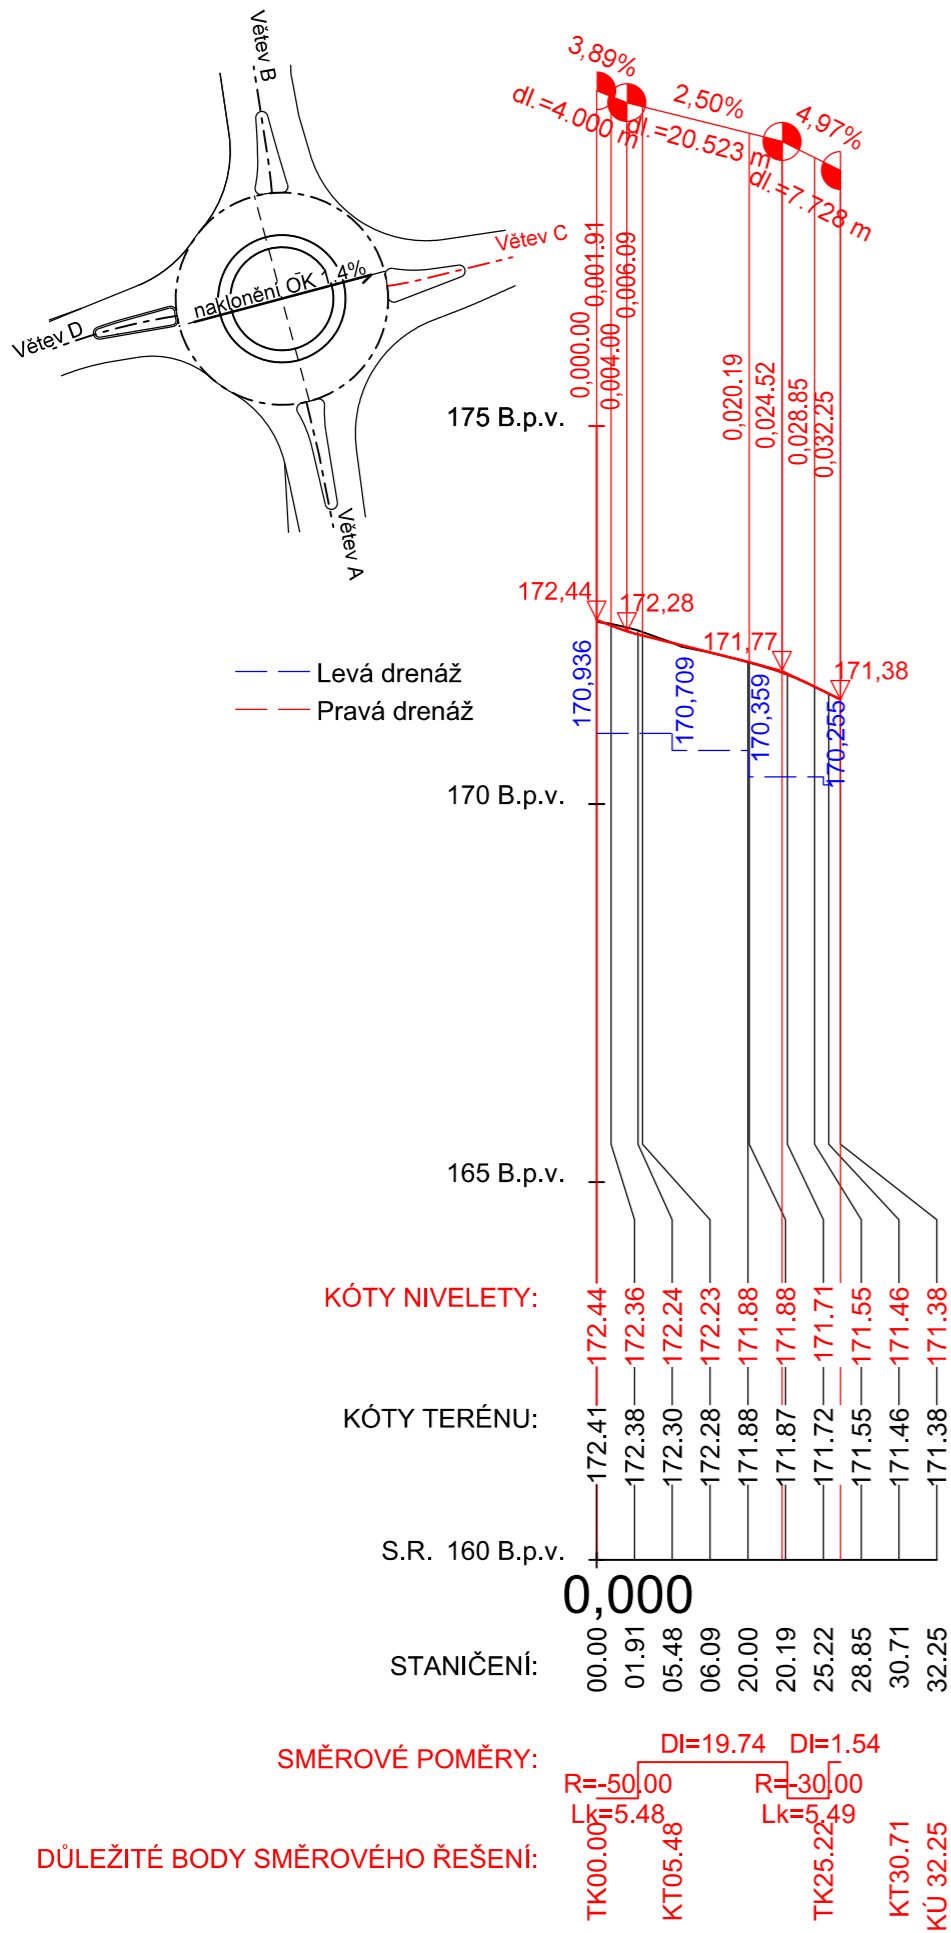

SO 101
ČÁST D.1

VÝŠKOVÝ SYSTÉM Bpv SOUŘADNICOVÝ SYSTÉM S-JTSK ±0,000 = xxx,xx m n. m.

Číslo změny:	Obsah změny:	Datum změny:
01	-	-
02	-	-
03	-	-

Objednatel:

Středočeský kraj

STŘEDOČESKÝ KRAJ
Zborovská 11, 150 21 Praha 5

Generální projektant: <div>SUDOP PRAHA Olšanská 1a, 130 80 Praha 3 tel.: +420 267 094 111 e-mail: praha@sudop.cz</div>			Hlavní inženýr projektu: Bc. Josef Jančík
Vedoucí střediska: ING. MIROSLAV VAŇA			Garant profese: -
Odpovědný projektant SO, IO, PS: ING. JANA HAJNIŠOVÁ		Vypracoval: ING. JANA HAJNIŠOVÁ	Kontroloval: ING. LUKÁŠ ČERNÝ

Název akce: Okružní křižovatka silnic II/608 x III/00812 x III/24021 - Nelahozeves	Číslo smlouvy: 20-233.200	
	Projektový stupeň: PDPS	
	Datum: 12/2023	
Část: SO 101 Okružní křižovatka	Číslo části: D.1.1.1	
Název přílohy: Podélný profil - Větev C	Měřítko: 1:1000/100	Počet formátů: 2x A4
	Číslo přílohy: 3.4	

DOKUMENT LZE UŽÍVAT POUZE VE SMYSLU PŘÍSLUŠNÉ SMLOUVY O DÍLO, ŽÁDNÁ JEHO ČÁST NEMŮŽE BÝT DLE ZÁKONA č.121/2000 Sb., KOPÍROVÁNA NEBO JINÝM ZPŮSOBEM ROZŠÍŘOVÁNA BEZ SOUHLASU SUDOP PRAHA a.s.