


PŘÍČNÝ ŘEZ  
M 1 : 10

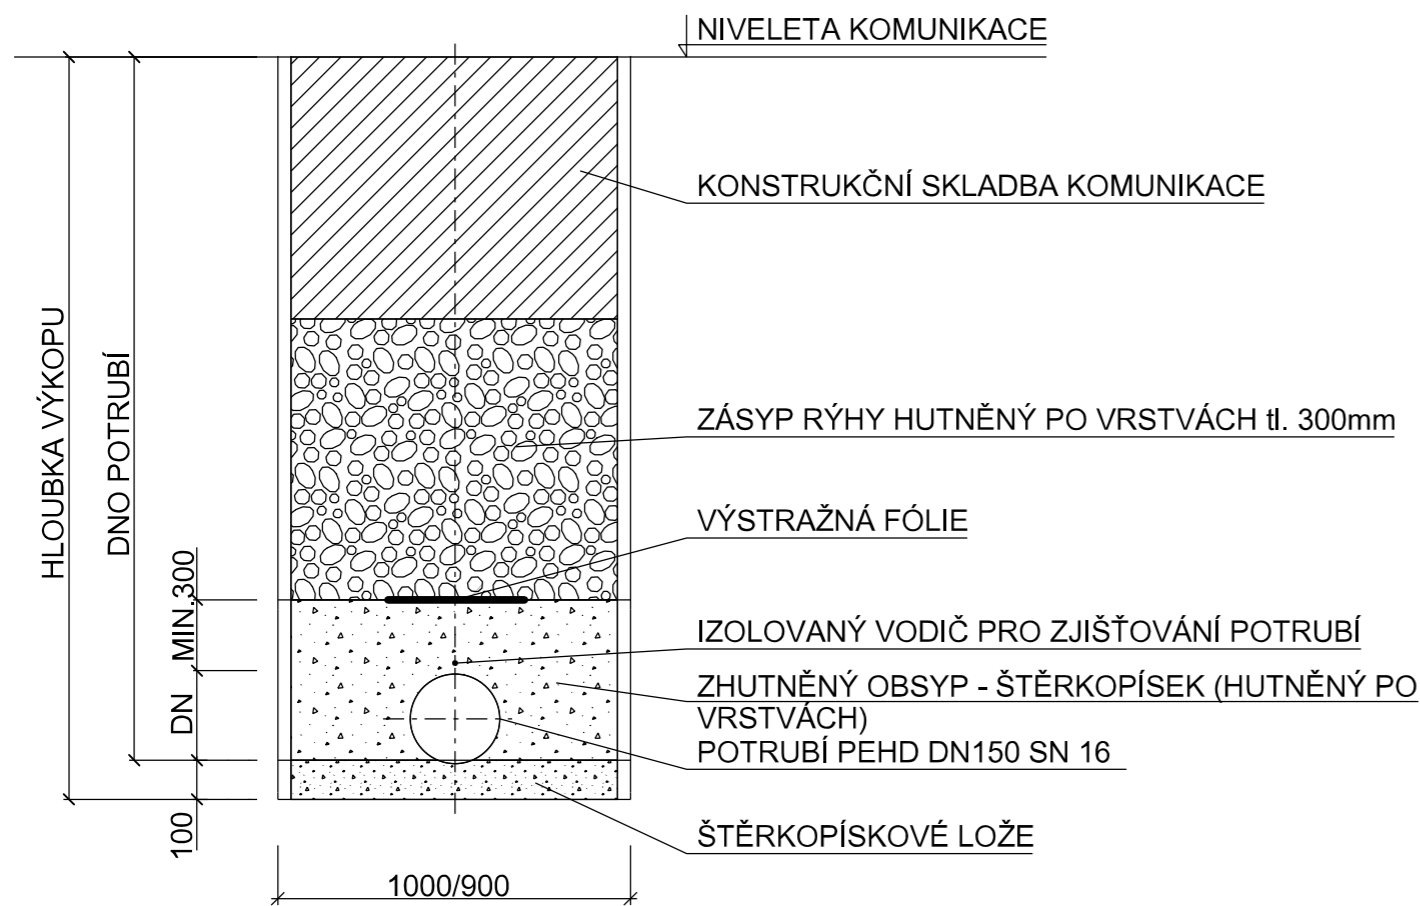

SO 101  
ČÁST D.1

VÝŠKOVÝ SYSTÉM Bpv      SOUŘADNICOVÝ SYSTÉM S-JTSK      ±0,000 = xxx,xx m n. m.

Číslo změny:	Obsah změny:	Datum změny:
01	-	-
02	-	-
03	-	-

Objednatel:

Středočeský kraj

STŘEDOČESKÝ KRAJ  
Zborovská 11, 150 21 Praha 5

Generální projektant:		SUDOP PRAHA a.s. Olšanská 1a, 130 80 Praha 3 tel.: +420 267 094 111 e-mail: praha@sudop.cz		Hlavní inženýr projektu:
				Bc. Josef Jančík
Vedoucí střediska:		Odpovědný projektant SO, IO, PS:	Vypracoval:	Garant profese:
ING. MIROSLAV VAŇA		ING. JANA HAJNIŠOVÁ	ING. JANA HAJNIŠOVÁ	-
				Kontroloval:
				ING. LUKÁŠ ČERNÝ

Název akce:		Číslo smlouvy:	
		20-233.200	
Okružní křižovatka silnic II/608 x III/00812 x III/24021 - Nelahozeves		Projektový stupeň:	
		PDPS	
Část:		Datum:	
		12/2023	
SO 101 Okružní křižovatka		Číslo částí:	
		D.1.1.1	
Název přílohy:		Měřítko:	Počet formátů:
		1:10	2xA4
Příčný řez - uložení přípojky UV1		Číslo přílohy:	
		9	