

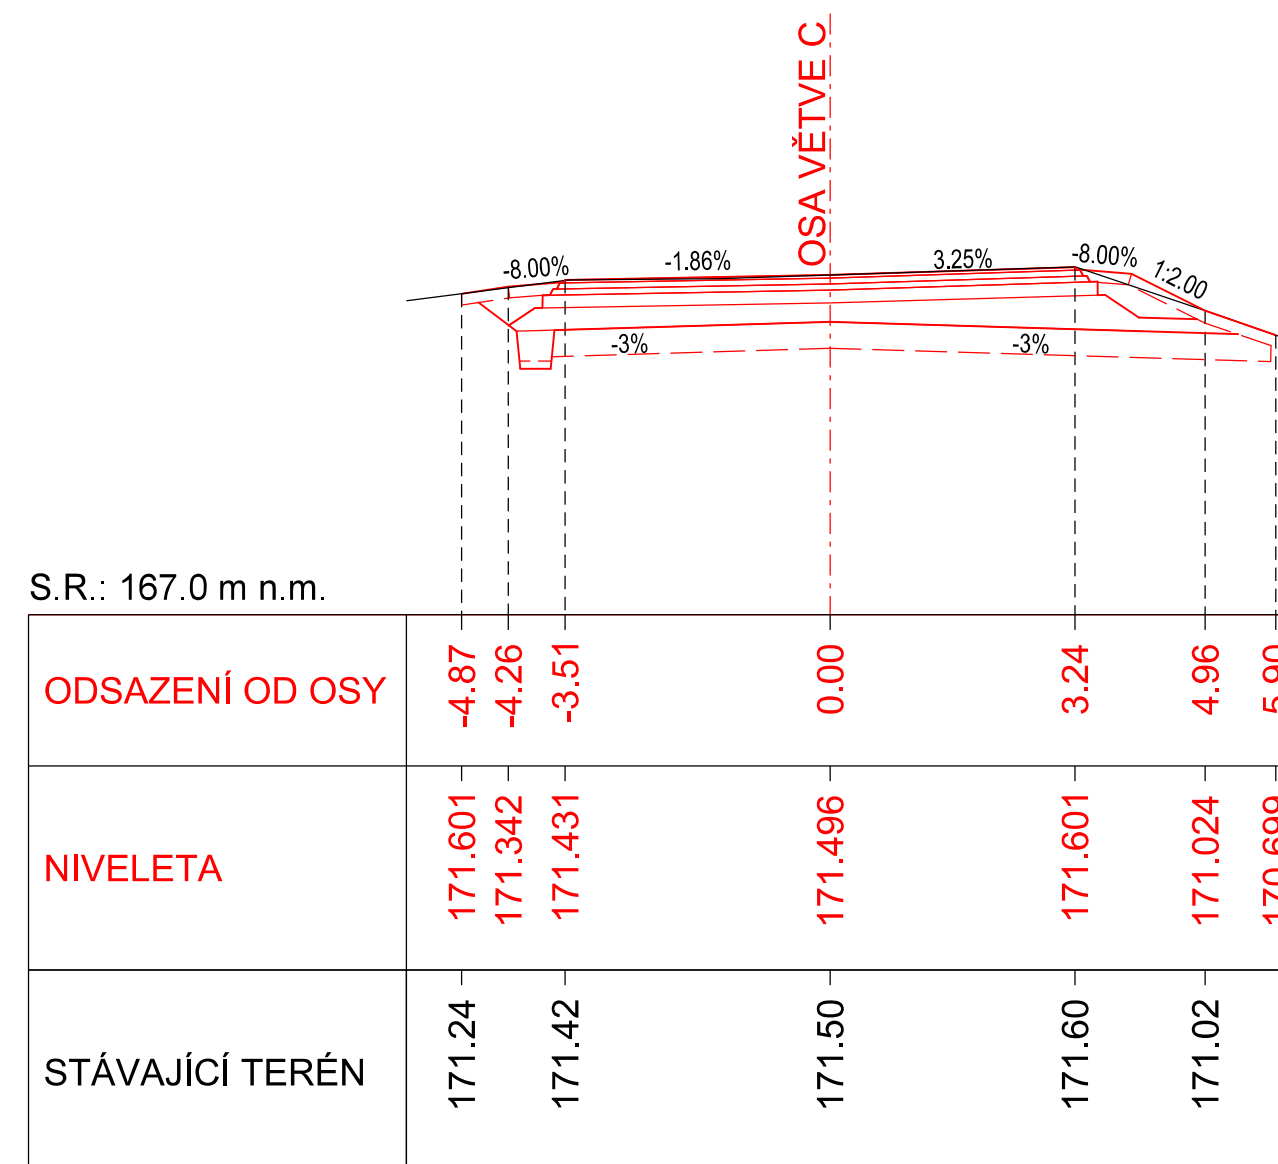
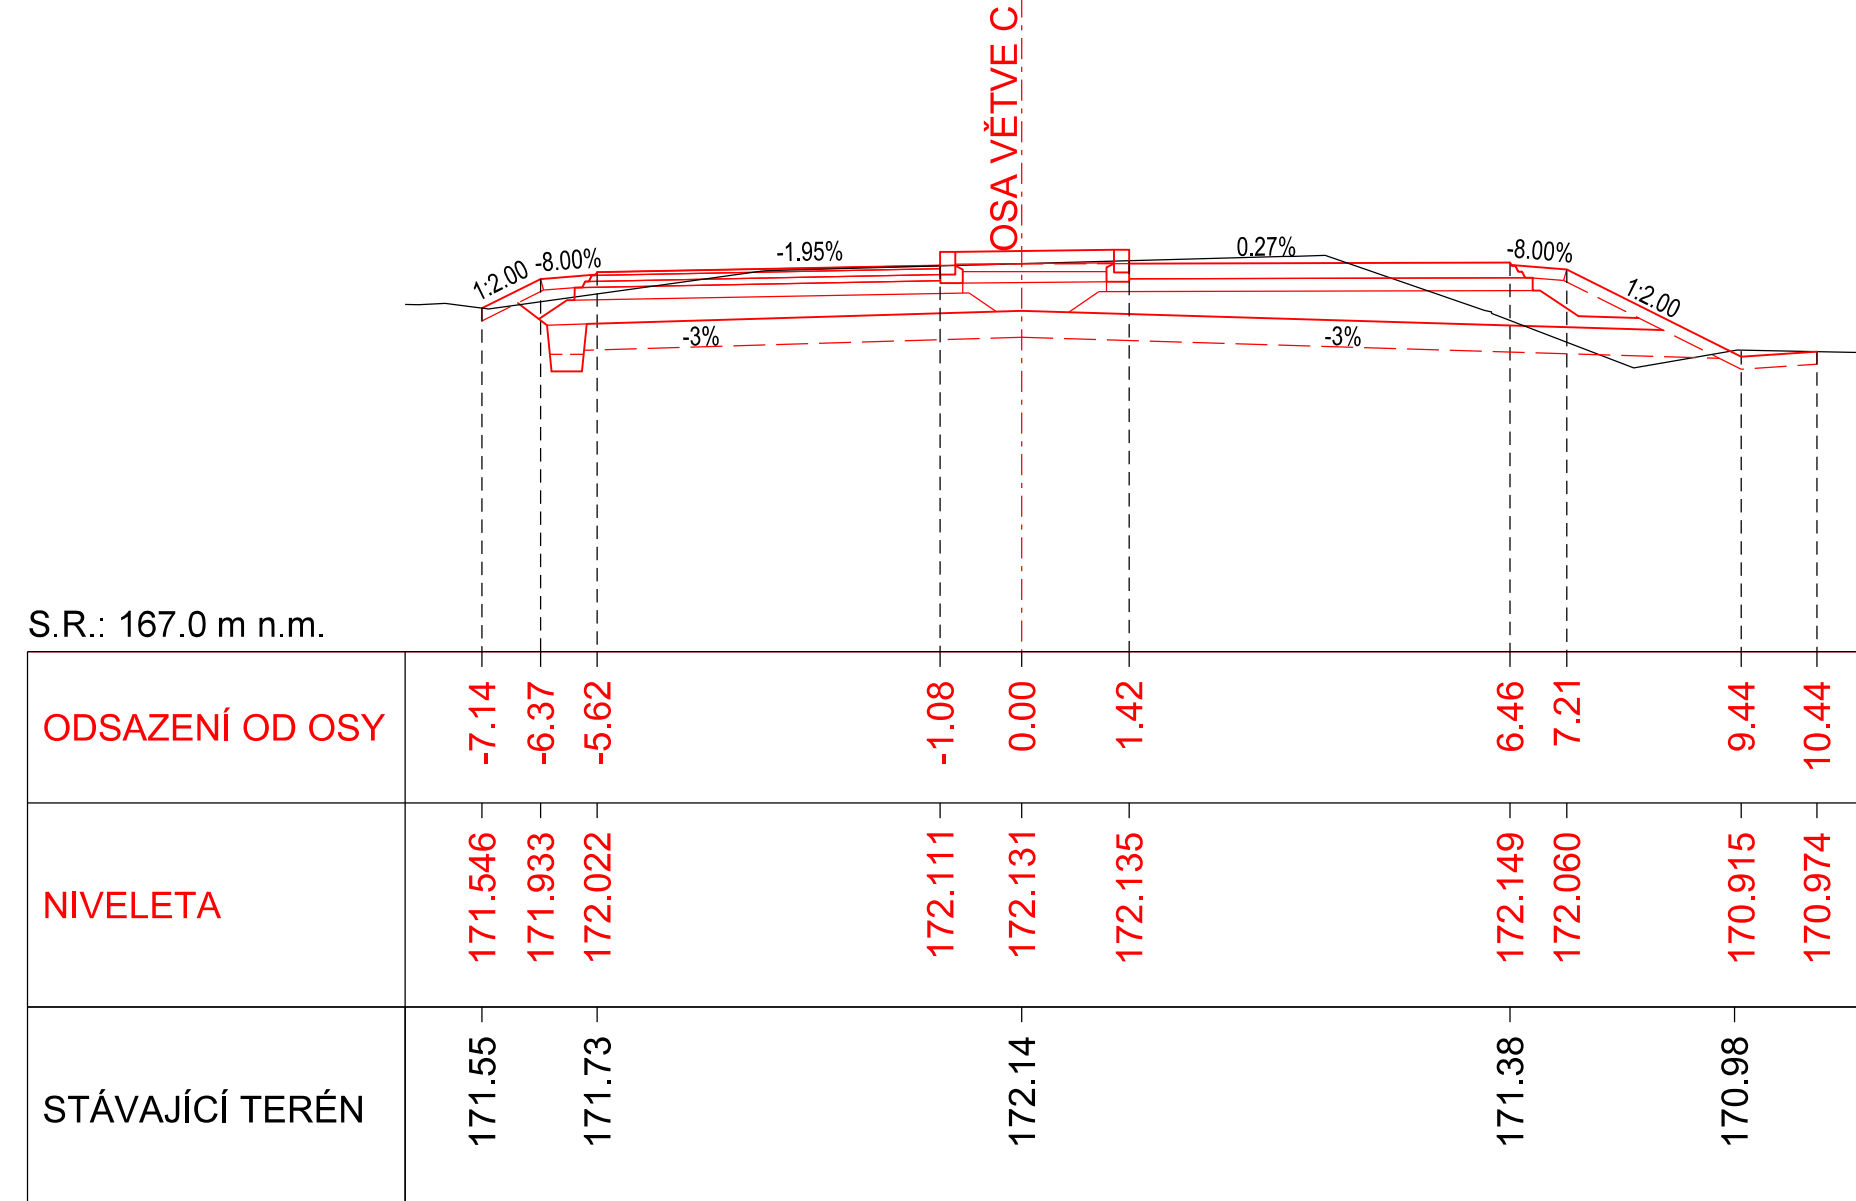
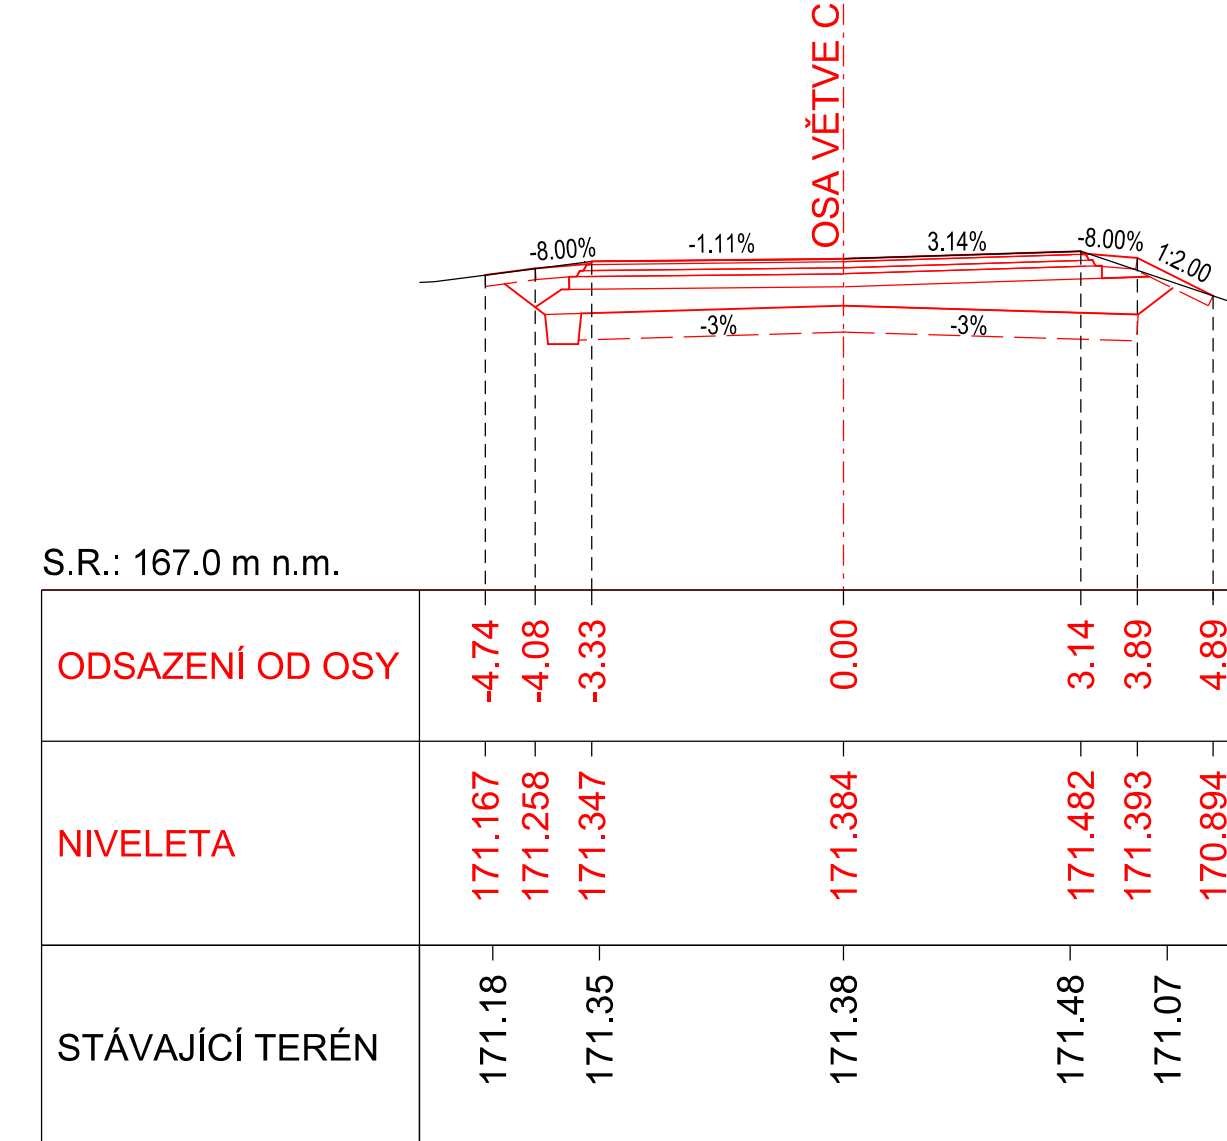


Příčné řezy
M 1:100
Osa větve C

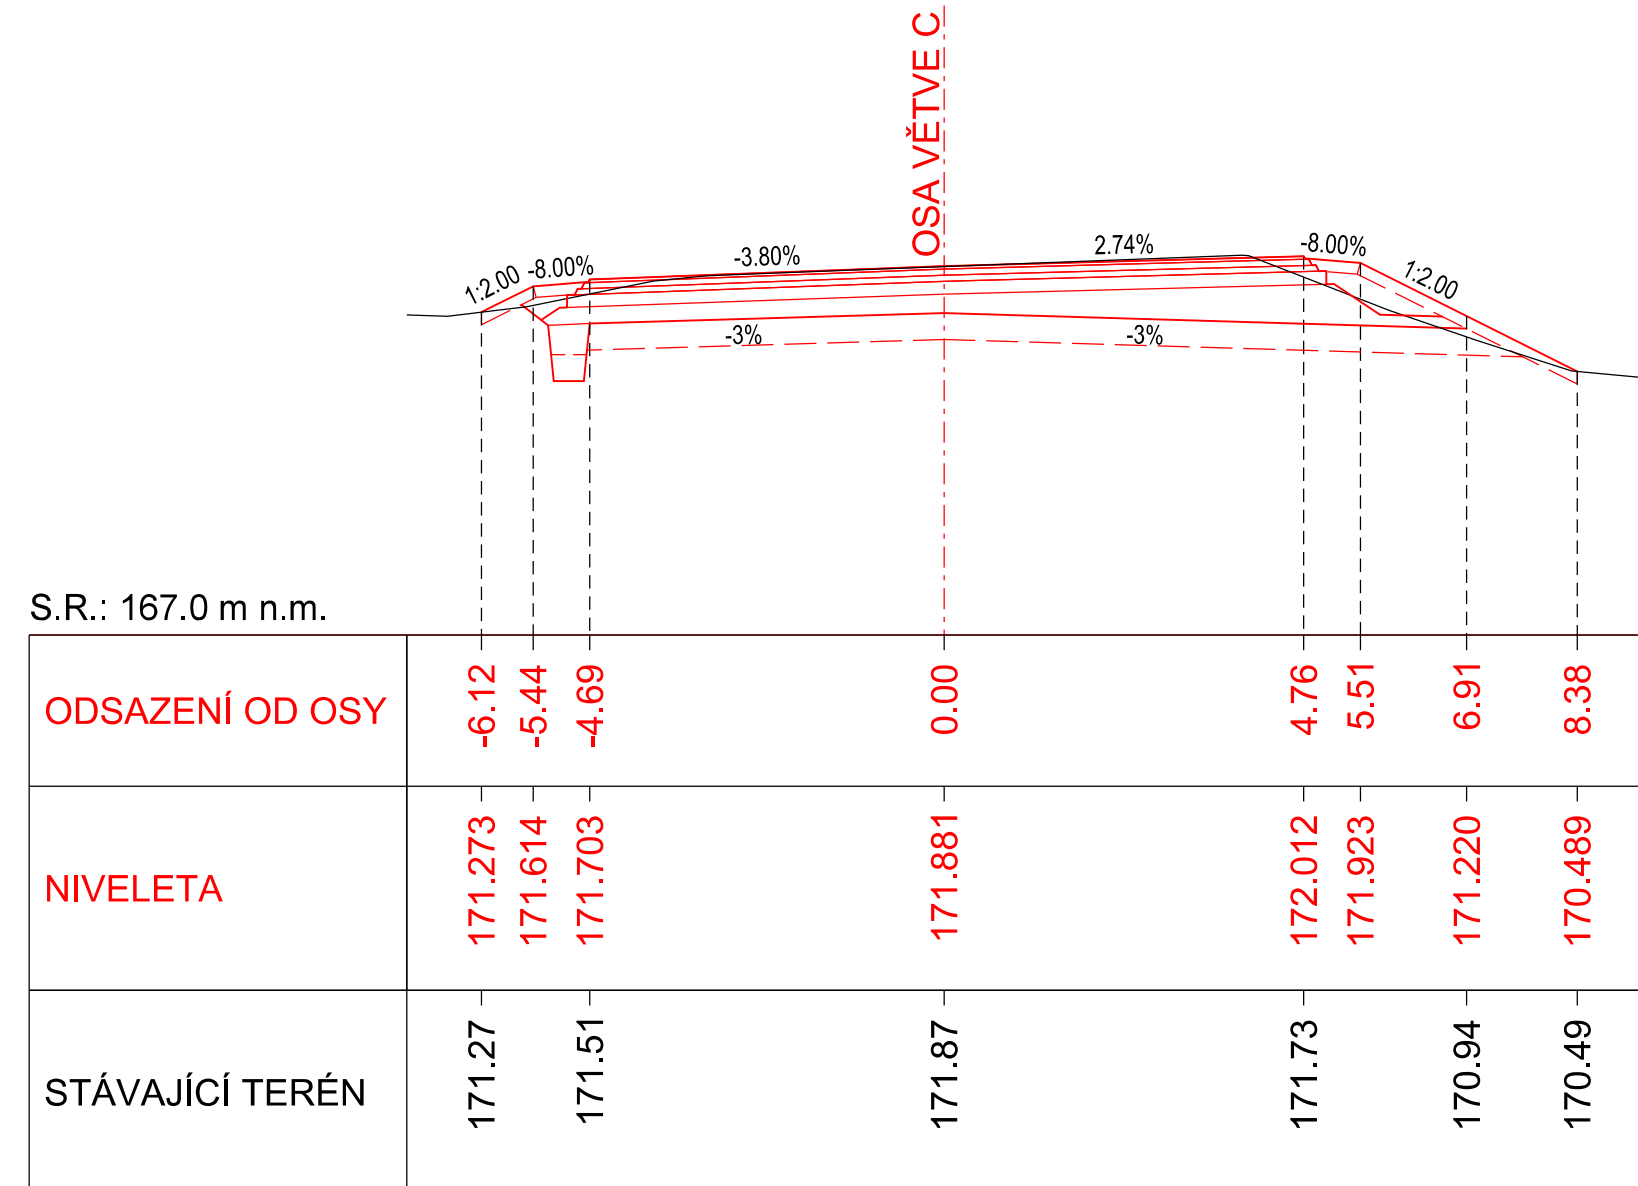


 


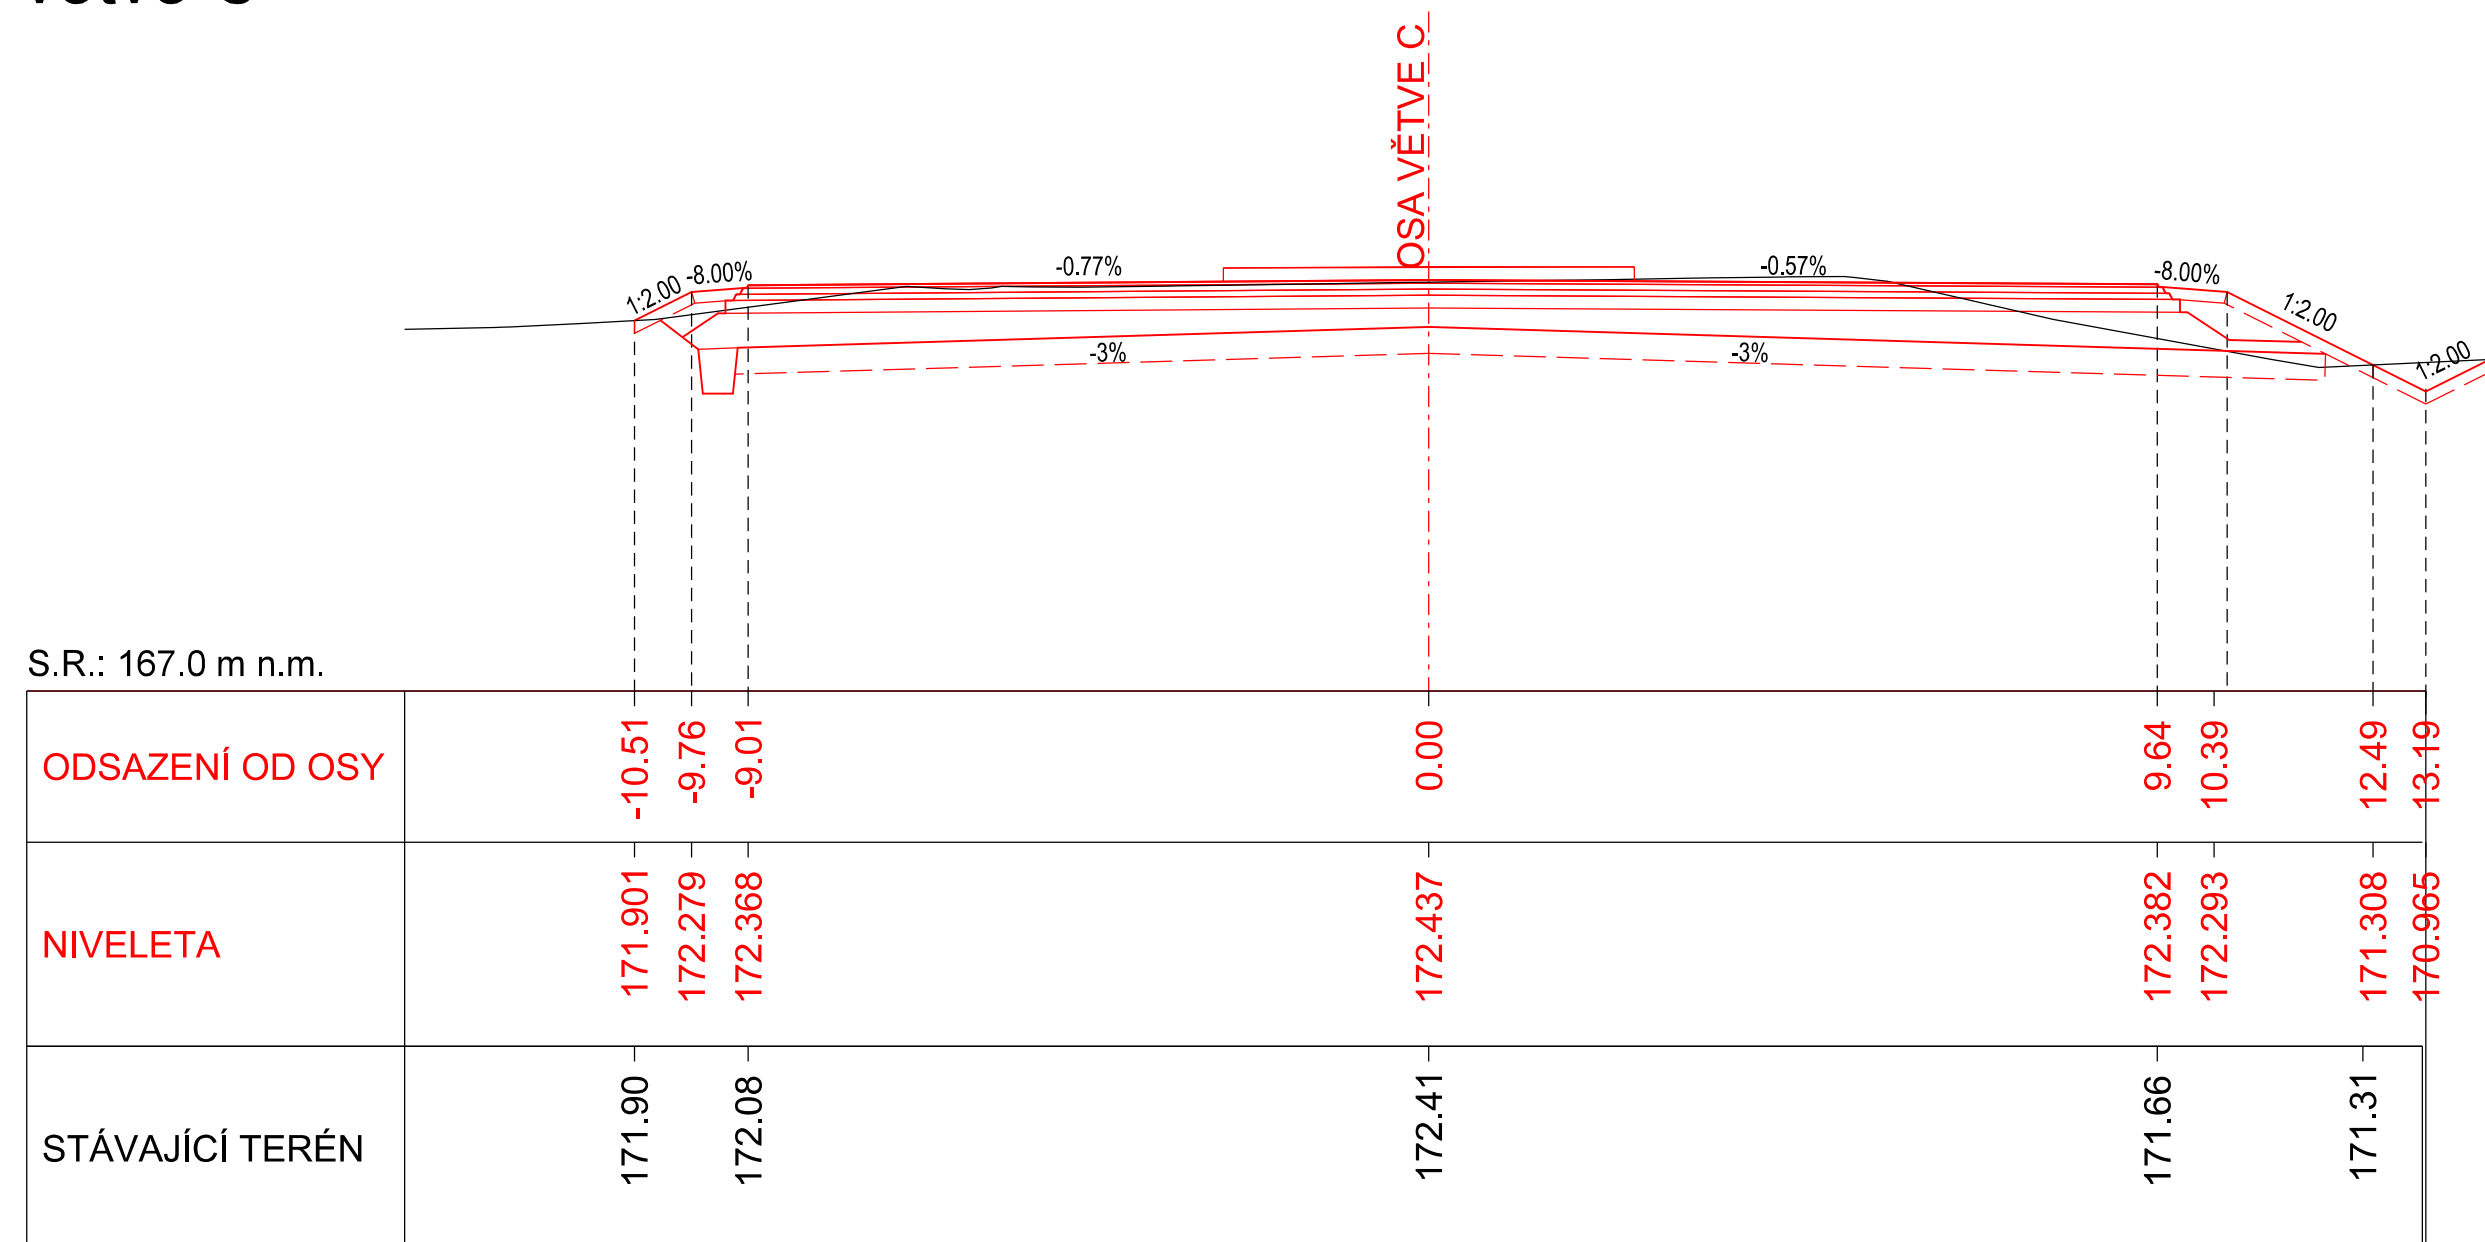

SO 101
ČÁST D.1

VÝŠKOVÝ SYSTÉM Bpv SOUŘADNICOVÝ SYSTÉM S-JTSK ±0,000 = xxx,xx m n. m.

| Číslo změny: | Obsah změny: | Datum změny: |
|--------------|--------------|--------------|
| 01 | - | - |
| 02 | - | - |
| 03 | - | - |

Objednatel:

| | |
|---|--|
|  | STŘEDOČESKÝ KRAJ Zborovská 11, 150 21 Praha 5 |
|---|--|

| | | | |
|--|---|---|--|
| Generální projektant:  | | Hlavní inženýr projektu: Bc. Josef Jančík  Ořanská 1a, 130 00 Praha 3 tel.: +420 267 094 111 e-mail: praha@sudop.cz | |
| Vedoucí střešedla:  ING. MIROSLAV VÁŇA | Odpovědný projektant 89, 10, I.P.S.:  ING. JANA HAJNIŠOVÁ | Vypracoval:  ING. JANA HAJNIŠOVÁ | Kontroloval:  ING. LUKÁŠ ČERNÝ |

| | | |
|--|-------------------------|---------------------|
| Název akce: | Číslo smlouvy: | |
| | 20-233.200 | |
| Okrružní křižovatka silnic II/608 x III/00812 x III/24021 - Nelahozeves | Projektový stupeň: PDPS | |
| Část: | Datum: 12/2023 | |
| SO 101 Okružní křižovatka | Číslo části: D.1.1.1 | |
| Název přílohy: | Měřítko: 1:100 | Počet formátů: 8xA4 |
| Pracovní příčné řezy - VĚTEV C | Číslo přílohy: | 4.4 |

DOKUMENT LZE UŽÍVAT POUZE VE SMYSLU PŘÍSLUŠNÉ SMLOUVY O DÍLO. ŽÁDNÁ JEHO ČÁST NEMŮŽE BÝT DLE ZÁKONA č. 121/2000 Sb. KOPÍROVÁNA NEBO JINÝM ZPŮSOBEM ROZŠŮŘOVÁNA. BEZ SOUHLASU SUDOP PRAHA, a.s.