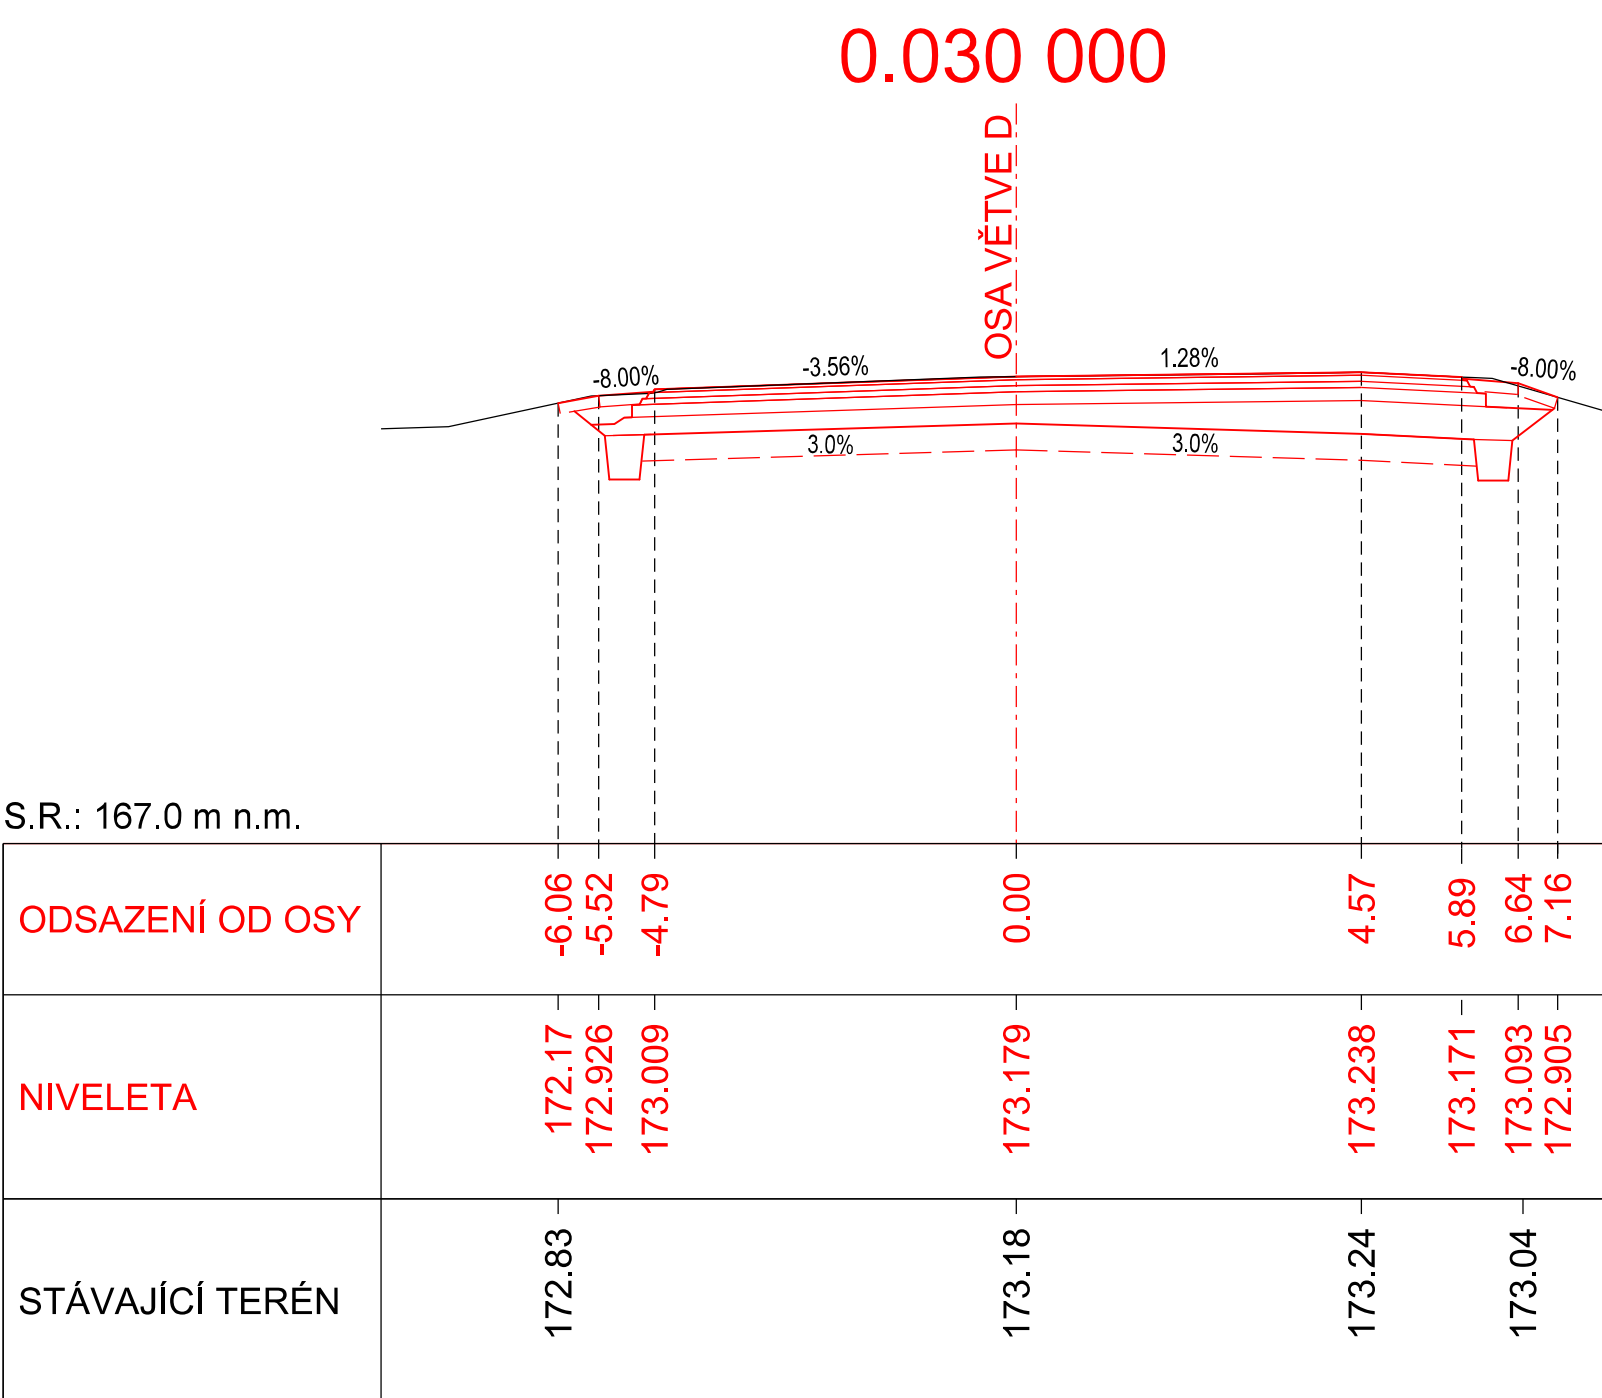
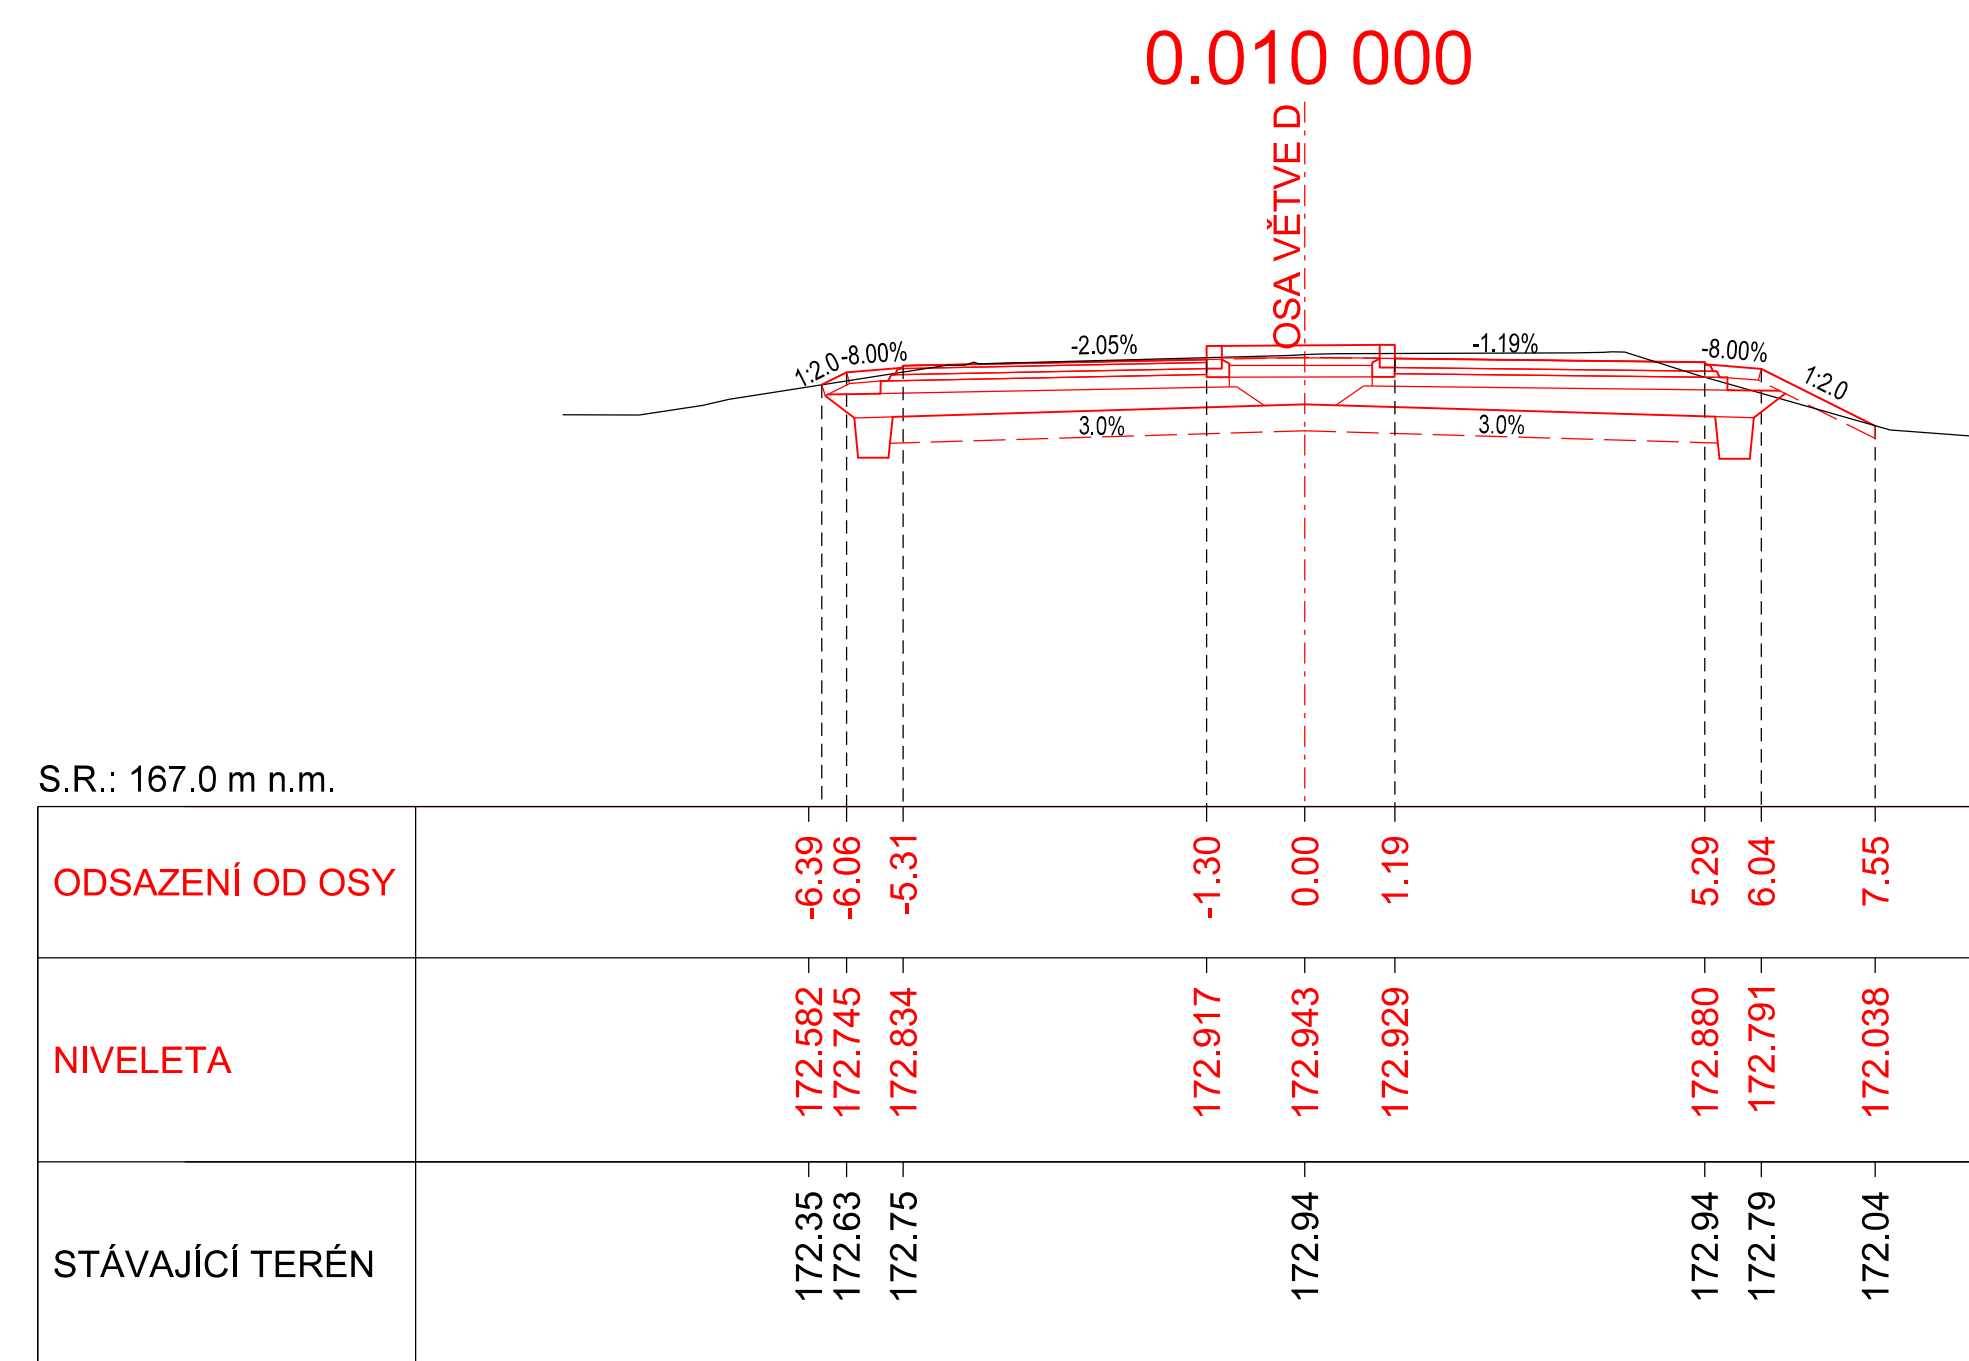
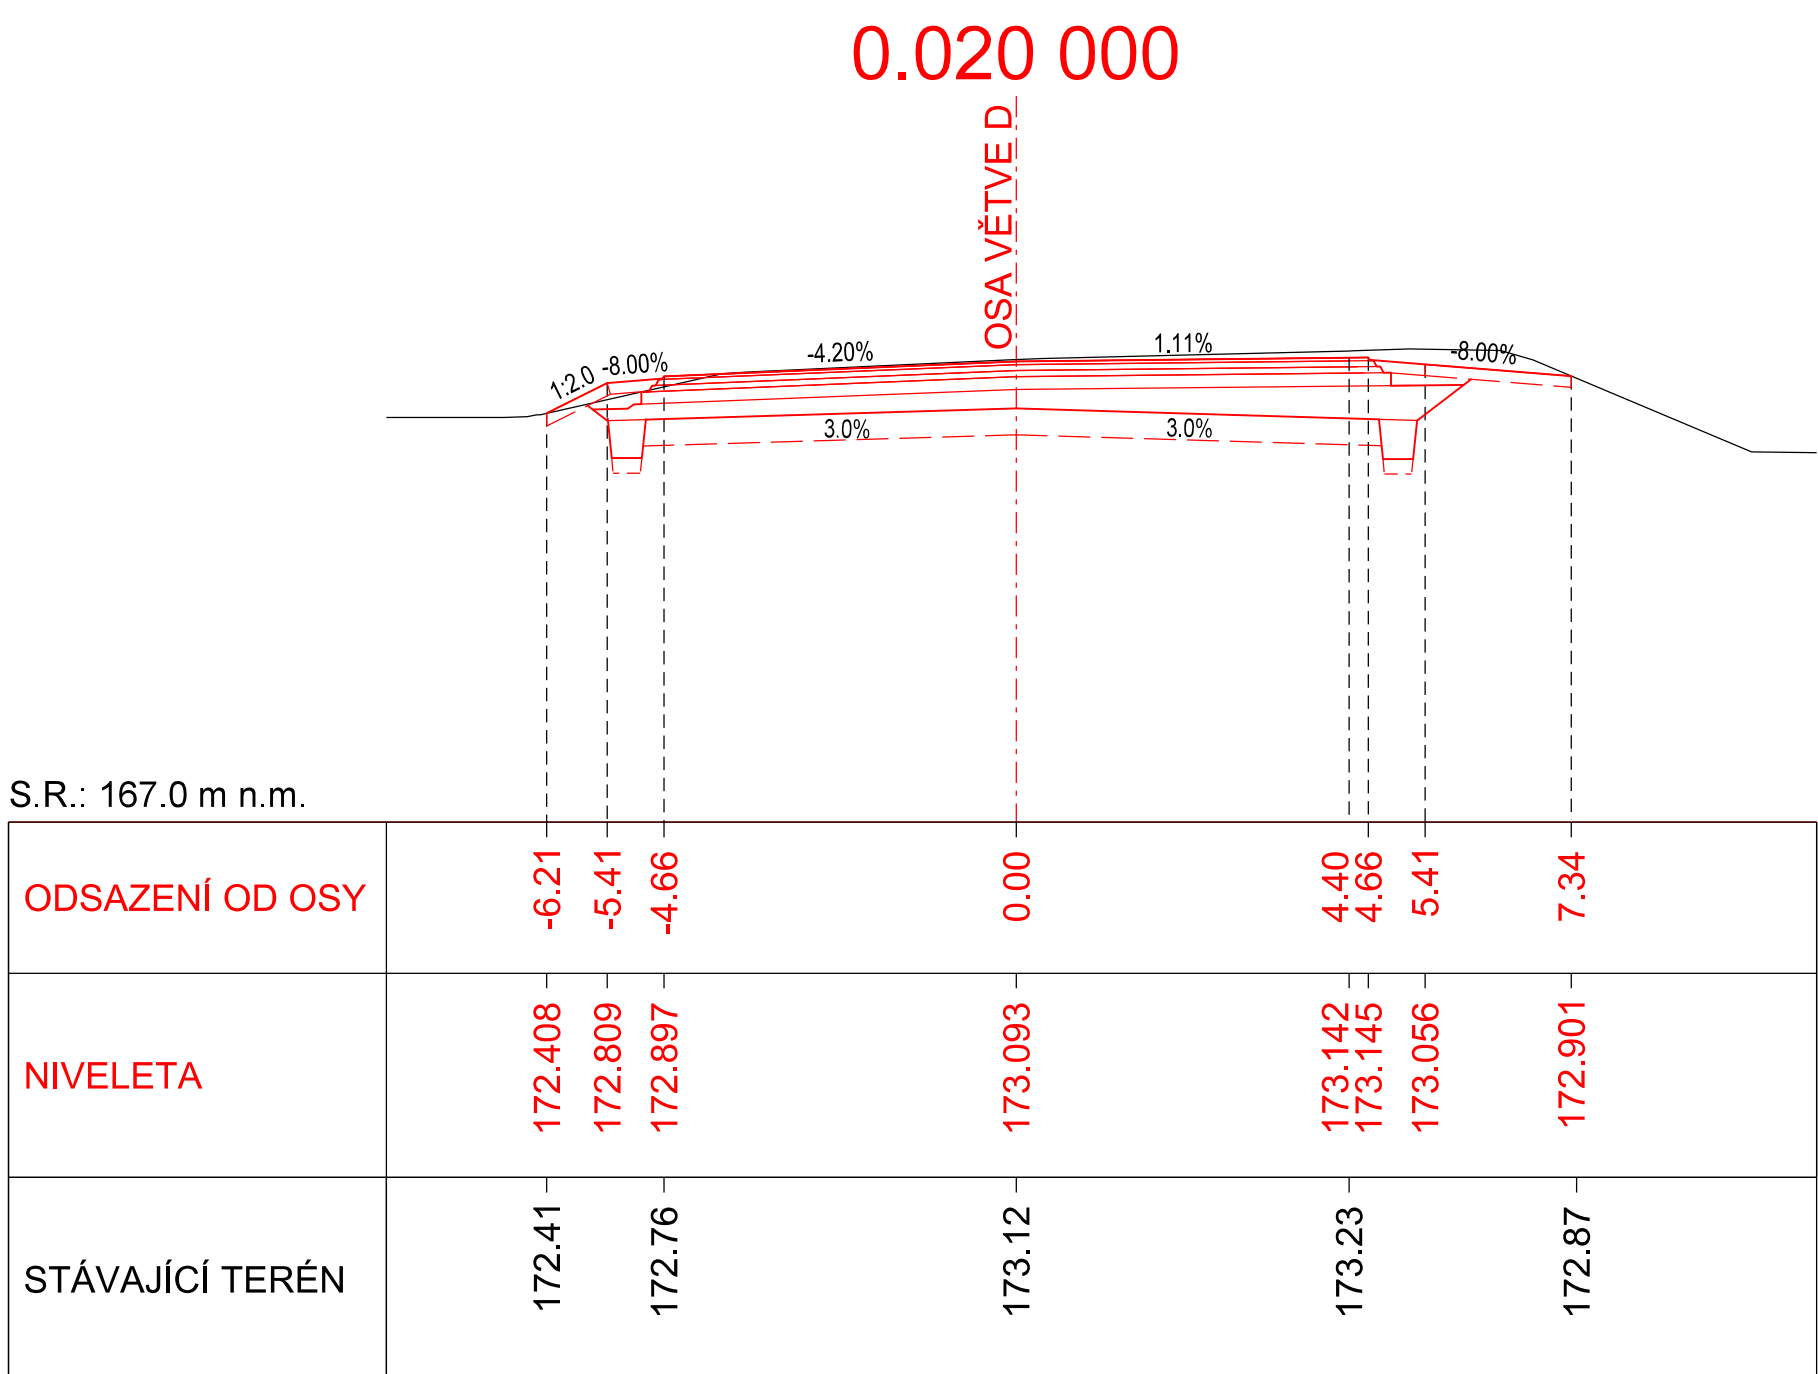
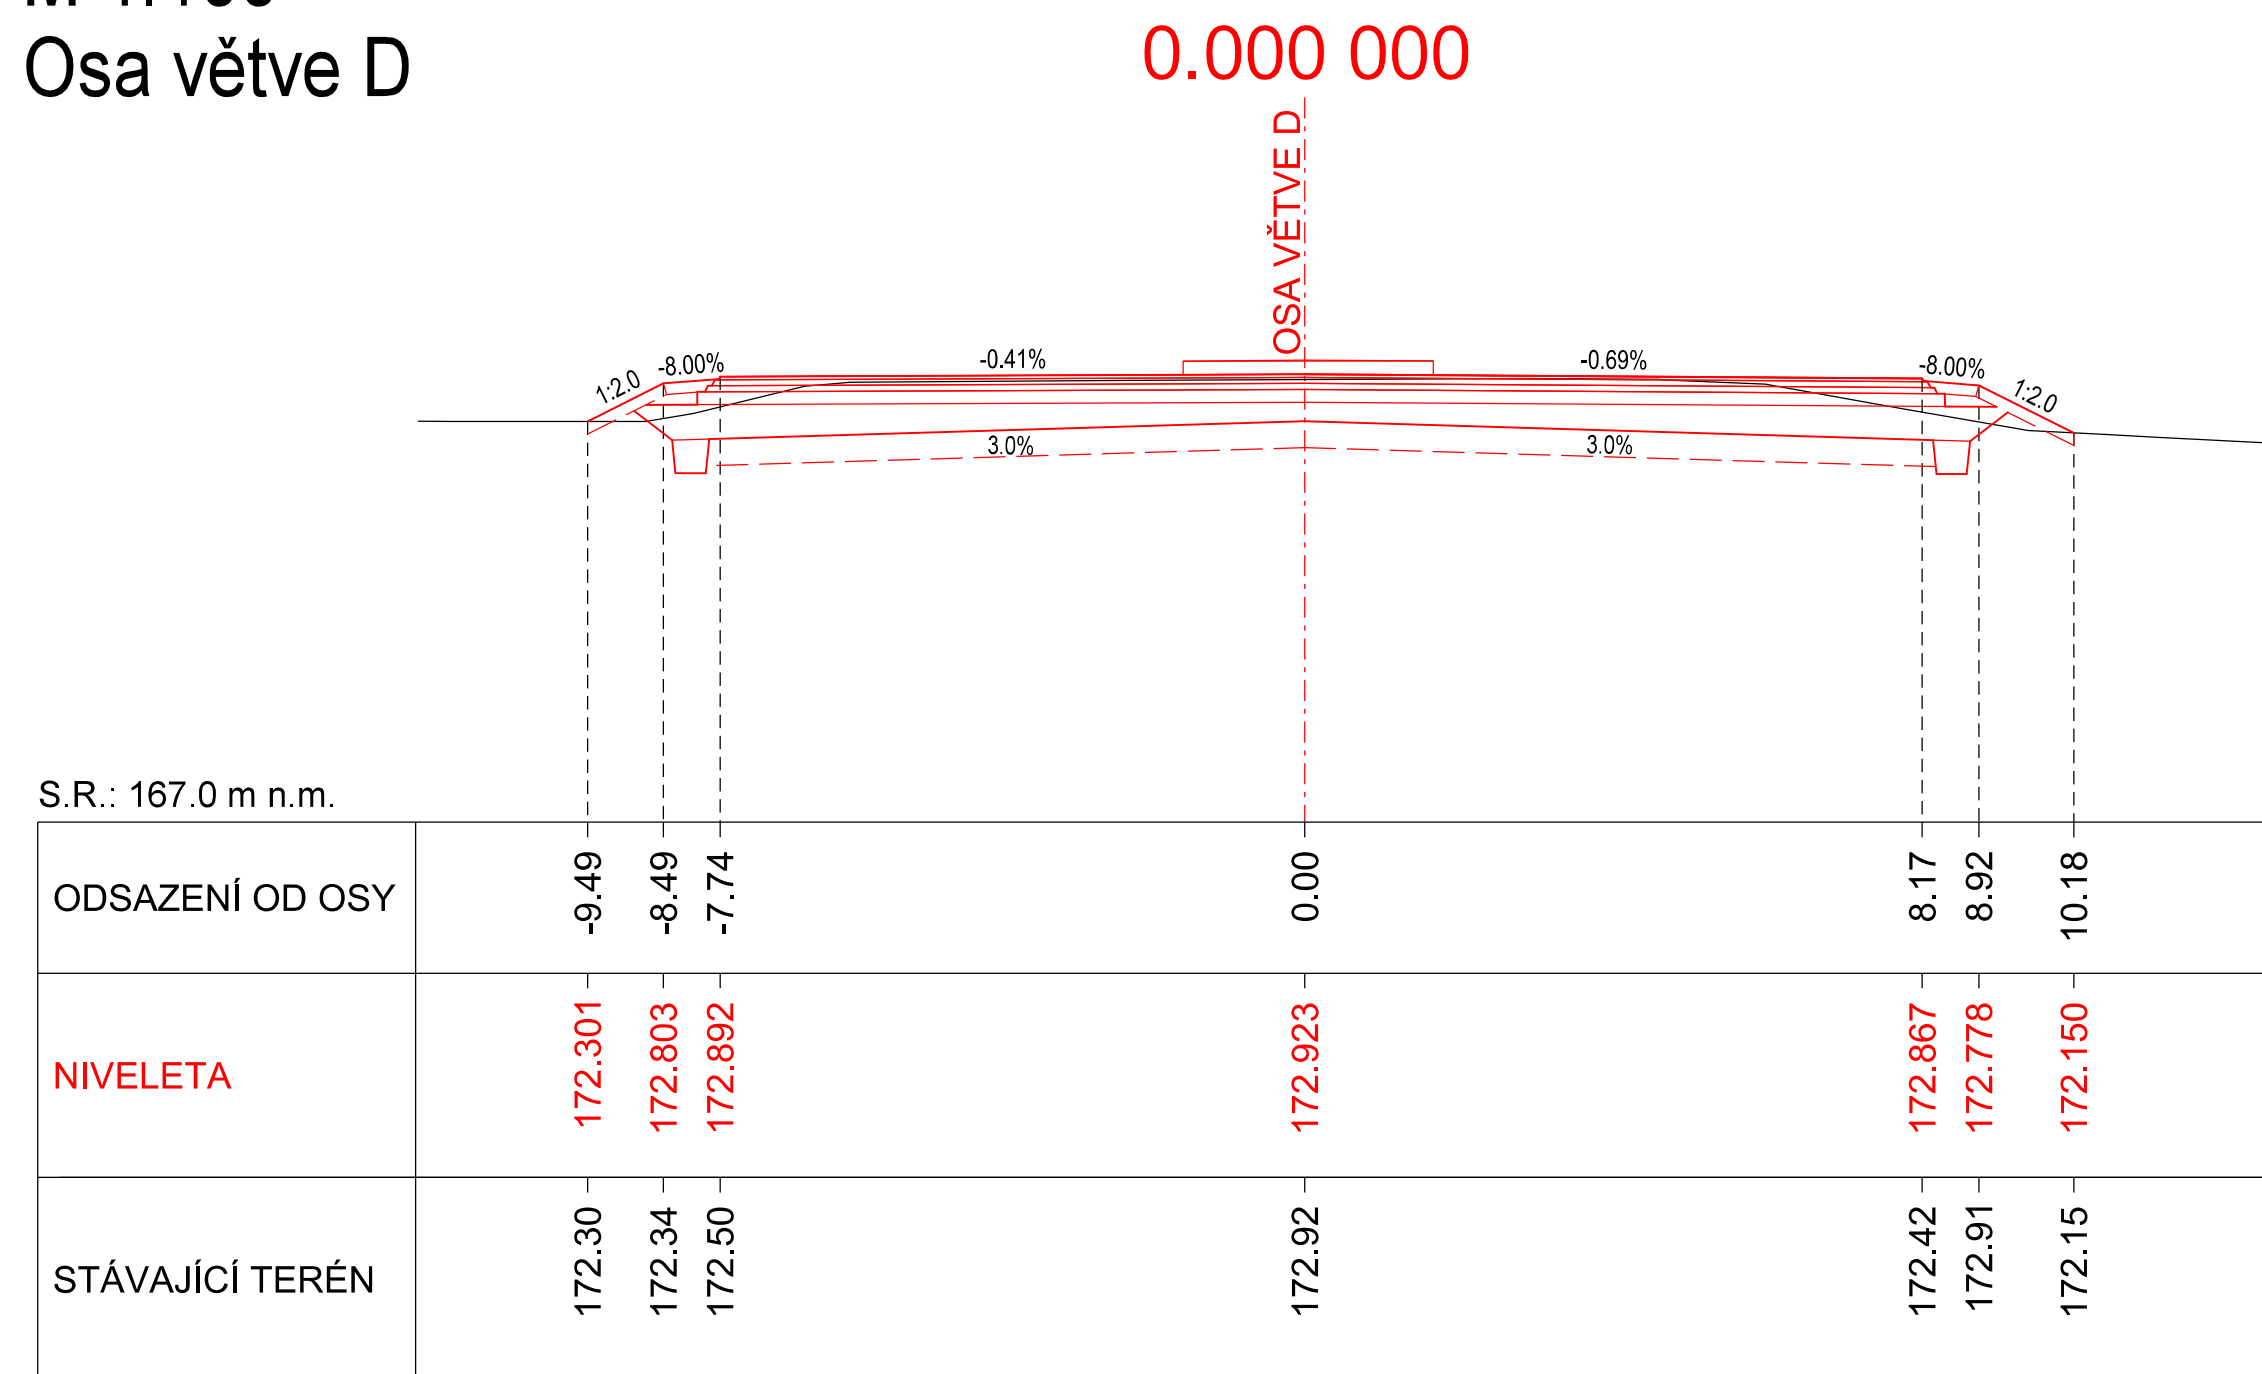


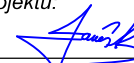
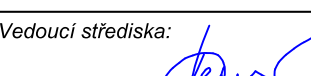
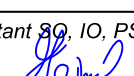
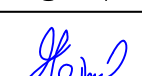
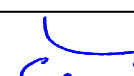


Příčné řezy  
M 1:100  
Osa větve D



# SO 101

## ČÁST D.1

VÝŠKOVÝ SYSTÉM BpV		SOUŘADNICOVÝ SYSTÉM S-JTSK		±0,000 = xxx,xx m n. m.	
Číslo změny:		Obsah změny:		Datum změny:	
01		-		-	
02		-		-	
03		-		-	
Objednatel:					
				<b>STŘEDOČESKÝ KRAJ</b> Zborovská 11, 150 21 Praha 5	
Generální projektant: 				Hlavní inženýr projektu: Bc. Josef Jancík  Ošlanská 1a, 130 80 Praha 3 Tel.: +420 267 094 111 e-mail: praha@sudop.cz Garant profese: -	
Vedoucí střediska:  ING. MIROSLAV VÁŇA		Odpovědný projektant 80, 10, PS:  ING. JANA HAJNIŠOVÁ		Vypracoval:  ING. JANA HAJNIŠOVÁ	
				Kontroloval:  ING. LUKÁŠ ČERNÝ	
Název akce:				Číslo smlouvy: 20-233.200	
<b>Okružní křižovatka silnic II/608 x III/00812 x III/24021 - Nelahozeves</b>				Projektový stupeň: PDPS	
Část:				Datum: 12/2023	
SO 101 Okružní křižovatka				Číslo části: D,1,1.1	
Název přílohy:				Měřítko: 1:100 Počet formátů: 8xA4	
<b>Pracovní příčné řezy - VĚTEV D</b>				Číslo přílohy: <b>4.5</b>	