


VĚTEV A
PODÉLNÝ PROFIL
1:1000/1:100

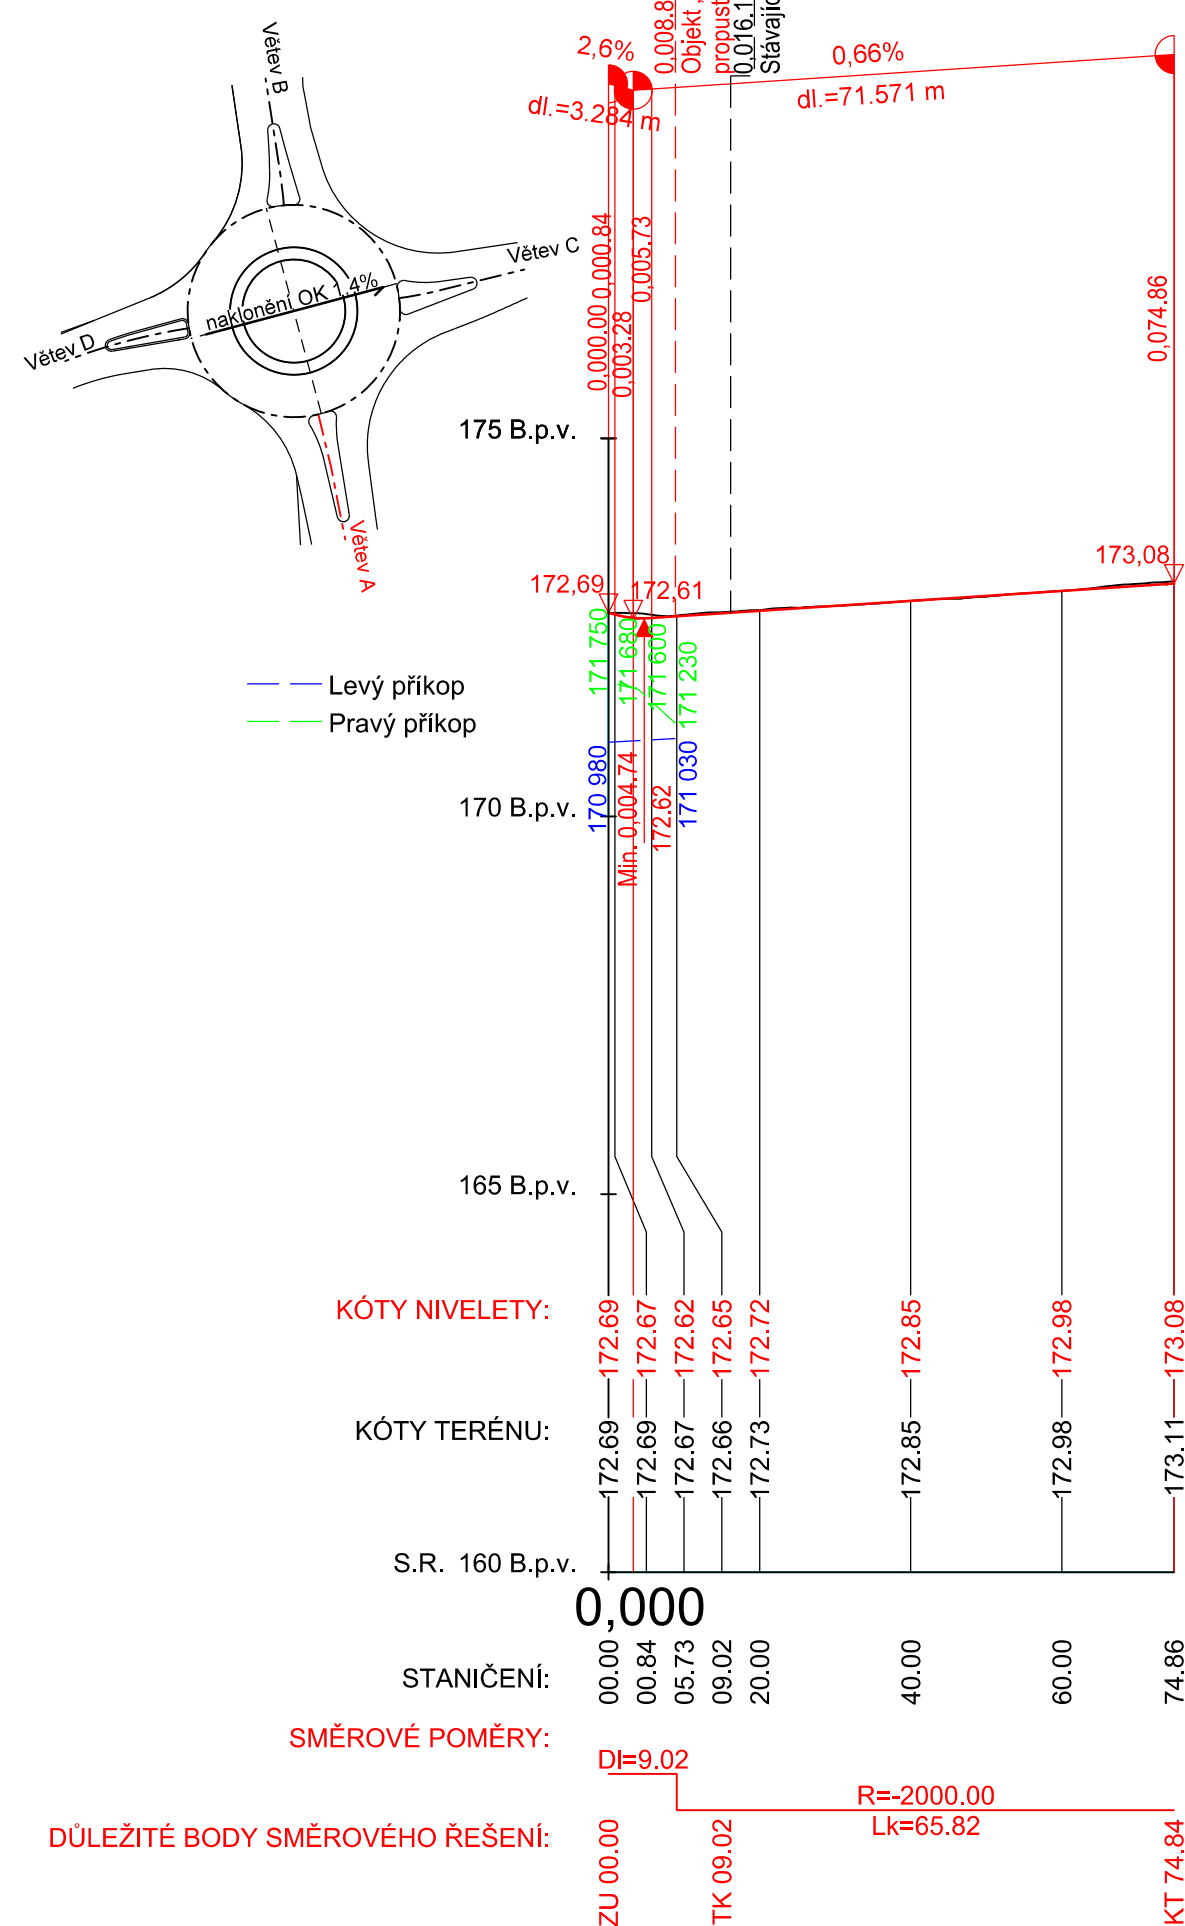

SO 101

ČÁST D.1

VÝŠKOVÝ SYSTÉM Bpv SOUŘADNICOVÝ SYSTÉM S-JTSK ±0,000 = xxx,xx m n. m.

Číslo změny:	Obsah změny:	Datum změny:
01	-	-
02	-	-
03	-	-

Objednatel:



STŘEDOČESKÝ KRAJ
Zborovská 11, 150 21 Praha 5

Generální projektant:



SUDOP PRAHA a.s.
Olšanská 1a, 130 80 Praha 3
tel.: +420 267 094 111
e-mail: praha@sudop.cz

Hlavní inženýr projektu:

Bc. Josef Jančík

Garant profese:

1

Vedoucí střediska:

ING. MIROSLAV VAŇA

Odpovědný projektant SO, IO, PS:

ING. JANA HAJNIŠOVÁ

S:	Vypracoval:
----	-------------

ING. JANA HAJNIŠOVÁ

Kontroloval:

ING. LUKÁŠ ČERNÝ

Název akce:

Číslo smlouvy:

20-233.200

Projektový stupeň:

PDPS

Okružní křižovatka silnic II/608 x III/00812 x III/24021 - Nelahozeves

Část:

Datum:

12/2023

SO 101 Okružní křižovatka

Číslo části:

D.1.1.1

Název přílohy:

Měřítko:

1:1000/100

Počet formátů:

2x A4

Číslo přílohy:

3.2

Podélný profil - Větev A

DOKUMENT LZE UŽÍVAT POUZE VE SMYSLU PŘÍSLUŠNÉ SMLOUVY O DÍLO, ŽÁDNÁ JEHO ČÁST NEMŮŽE BÝT DLE ZÁKONA č. 121/2000 Sb. KOPIROVÁNA NEBO JINÝM ZPŮSOBEM ROZŠÍŘOVÁNA. BEZ SOUHLASU SUDOP PRAHA a.s.