



naše značka  
5003084753  
vyřizuje  
Renáta Korandová  
e-mail  
technici@gasnet.cz  
datum  
03.06.2024

Bc. Blanka Havlíčková  
Revoluční 815  
41117 Libochovice

Věc:

**P + R Poříčany**

K.ú. - p.č.: Poříčany

Stavebník: Bc. Blanka Havlíčková , Revoluční 815 , 41117 Libochovice

Účel stanoviska: Informace o poloze a průběhu plynárenského zařízení

GasNet, s.r.o., jako provozovatel distribuční soustavy (PDS) a technické infrastruktury, zastoupený GasNet Služby, s.r.o., vydává toto stanovisko:

TOTO STANOVISKO SLOUŽÍ POUZE JAKO SDĚLENÍ O POLOZE A PRŮBĚHU PLYNÁRENSKÝCH ZAŘÍZENÍ A PLYNOVODNÍCH PŘÍPOJEK (dále jen PZ) V ZÁJMOVÉM ÚZEMÍ VYZNAČENÉM V PŘÍLOZE.

STANOVISKO BYLO VYGENEROVÁNO NA ZÁKLADĚ VAŠÍ ŽÁDOSTI AUTOMATICKY.

V zájmovém území vyznačeném v příloze tohoto stanoviska, nebo jeho blízkosti se NACHÁZÍ PROVOZOVANÁ PZ ve vlastnictví nebo správě GasNet s.r.o. - viz příloha s informativní polohou PZ a informací v legendě.

Upozorňujeme, že v zájmovém území vyznačeném v příloze tohoto stanoviska se mohou nacházet PZ, která jsou ve fázi výstavby a doposud nebyla předána GasNet s.r.o. k provozování. Taktéž se v zájmovém území mohou nacházet PZ jiných vlastníků či správců, případně i dlouhodobě nefunkční/neprovozovaná PZ bez dostupných informací o jejich poloze a vlastnictví. Tato PZ NEJSOU v příloze vyznačena a NEJSOU předmětem tohoto stanoviska.

TOTO STANOVISKO NELZE POUŽÍT PRO:

-----  
- pro zahájení stavební činnosti v ochranném a bezpečnostním pásmu PZ včetně objednání vytyčení za tímto účelem  
- jednání s orgány státní správy ve věcech územního plánování a stavebního řádu dle zákona č. 183/2006 Sb. v platném znění ve věci územního řízení, řízení o územním souhlasu, veřejnoprávní smlouvy pro umístění stavby, zjednodušeného územní řízení, ohlášení, stavebního řízení, společné územního a stavebního řízení, vodoprávního rozhodnutí, veřejnoprávní smlouvy o provedení stavby nebo oznámení stavebního záměru s certifikátem autorizovaného inspektora.

TOTO STANOVISKO LZE POUŽÍT POUZE PRO:

-----  
- objednání vytyčení polohy PZ za účelem zpracování projektové dokumentace stavby  
Vytyčení provede příslušná provozní oblast ZDARMA.  
Formulář a kontakt naleznete na <https://www.gasnet.cz/cs/ds-vytyceni-pz/>.

Při podání žádosti uveďte žadatel naši značku (číslo jednací) uvedenou v úvodu tohoto stanoviska. O provedeném vytyčení trasy bude sepsán protokol.

POKUD HODLÁTE POUŽÍT POSKYTNUTÉ INFORMACE PRO ZPRACOVÁNÍ PROJEKTOVÉ DOKUMENTACE (dále jen PD) ZA ÚČELEM ZÍSKÁNÍ SOUHLASU SE STAVEBNÍ ČINNOSTÍ V OCHRANNÉM A BEZPEČNOSTNÍM PÁSMU PZ, SDĚLUJEME VÁM TYTO DALŠÍ INFORMACE:

**GasNet Služby, s.r.o.**

Plynárenská 499/1 · Zábřehovice · 602 00 Brno · T 555 90 10 10 · [www.gasnet.cz](http://www.gasnet.cz)

IČ: 27935311 · DIČ: CZ27935311

**Zápis do obchodního rejstříku:** Krajský soud v Brně, sp. zn. C 57165, dne 26. 7. 2007

**Certificate of incorporation:** Regional Court in Brno, ref. number C 57165, on 26th July 2007

Zákaznická linka GasNet 555 90 10 10, [info@gasnet.cz](mailto:info@gasnet.cz), [www.gasnet.cz](http://www.gasnet.cz)

- 1) O poskytnutí polohy stávajících PZ ve správě GasNet, s.r.o. v digitální podobě (dgn,dwg) lze požádat prostřednictvím služby Vektorová data, která je dostupná na <https://dpo.gasnet.cz/zadost-o-vektorova-data>. Tato služba je určena odborné veřejnosti (projekční firmy) a obcím a krajům (oblast územního plánování).
  - 2) PD, ve které budou zakreslena PZ dle poskytnutých mapových nebo elektronických podkladů, požadujeme předložit k odsouhlasení podáním žádosti na portálu Distribuce plynu online <https://dpo.gasnet.cz/zadost-o-stanovisko>. Tato povinnost je dána ustanovením zákona č. 458/2000 Sb., §68 a §69.
  - 3) PD bude vypracována ve smyslu stavebního zákona č. 183/2006 Sb. ve znění pozdějších předpisů.
  - 4) Pokud v poskytnutých mapových podkladech naleznete informaci o PLÁNOVANÉ STAVBĚ PŘED REALIZACÍ, jedná se o situaci, kdy v zájmovém území nebo v jeho blízkosti se připravuje plynárenská stavba (rekonstrukce, nová výstavba, přeložka). V případě, že se bude jednat o připravovanou investici GasNet s.r.o., požadujeme Vaši stavbu koordinovat s naším záměrem.
  - 5) Pokud v poskytnutých mapových podkladech naleznete informaci o PROVEDENÉ VÝSTAVBĚ, KTERÁ NENÍ UVEDENA DO PROVOZU, jedná se o situaci, kdy v zájmovém území nebo v jeho blízkosti je vybudováno PZ, které bude v blízké době uvedeno do provozu. Na tato PZ se vztahují ochranná, případně bezpečnostní pásma dle zákona č. 458/2000 Sb. ve znění pozdějších předpisů. Informace o možnosti poskytnutí digitálních dat (dgn,dwg) a podmínky výdeje získáte na adrese: <http://www.gasnet.cz/cs/zadost-o-vektorova-data/>.
  - 6) Pokud Vaše zájmové území protíná PÁSMO VLIVU ANODOVÉHO UZEMNĚNÍ STANICE KATODICKÉ OCHRANY (SKAO), je třeba individuálního posouzení v závislosti na připravované stavbě. Je nutné podat novou žádost na <https://dpo.gasnet.cz/zadost-o-stanovisko> s důvodem žádosti Předprojektová příprava. K žádosti připojte podrobné informace o záměru stavby a její konstrukci. Obdržíte stanovisko, kde budou sděleny podrobné podmínky pro umístění stavby v blízkosti tohoto řízení.
  - 7) Pokud v poskytnutých mapových podkladech naleznete informaci o NEPLYNOVODNÍM ZAŘÍZENÍ (PLOCHA), jedná se o území, kde se nachází PROVOZOVANÁ PLNÍCÍ STANICE LNG STANICE nebo je zde CHRÁNĚNÝ PROSTOR PRO VÝSTAVBU LNG stanice. V tomto prostoru je nutné respektovat vzdálenost 35 m od osy zásobníku LNG, kam sahá požárně nebezpečný prostor, ve kterém není možno stavět budovy s trvalou přítomností osob. Pro posouzení stavebního záměru v menší vzdálenosti je třeba předložit k posouzení podrobnou dokumentaci takového záměru.
  - 8) V případě potřeby dalších informací kontaktujte technika prostřednictvím Kontaktního systému <http://www.gasnet.cz/cs/kontaktni-system/> (Stanovisko k existenci sítí a ke stavbě NEplynárenského zařízení).
- PLYNOFIKACE NEMOVITOSTI:**  
Požadavek na připojení nového odběrného místa nebo technické změny u existujícího odběrného místa musí být projednán prostřednictvím žádosti o připojení k distribuční soustavě.  
Podrobné informace naleznete na stránkách GasNet s.r.o. <https://www.gasnet.cz/cs/zakaznik/>.
- V případě, že plánovaná plynofikace vyvolá rozšíření plynovodní sítě (připojení více odběrných míst), musí být toto projednáno s GasNet s.r.o. Podrobné informace naleznete na stránkách <https://www.gasnet.cz/cs/zadost-o-rozsireni-ds/>.
- Toto stanovisko platí pouze pro území vyznačené v příloze tohoto stanoviska a to 24 měsíců ode dne jeho vydání.

Za správnost a úplnost dokumentace předložené s žádostí včetně jejího souladu s platnými předpisy plně zodpovídá její zpracovatel. Stanovisko nenahrazuje případná další stanoviska k jiným částem stavby.

V případě další korespondence nebo jednání (např. změna stavby) uvádějte naši značku - 5003084753 a datum tohoto stanoviska. Kontakty jsou k dispozici na <https://www.gasnet.cz/cs/kontaktni-system/>.


A handwritten signature in blue ink, appearing to read 'Korandová'.

GasNet, s.r.o.  
zastoupená společností GasNet Služby, s.r.o., IČ 27935311  
Renáta Korandová  
Technik externích požadavků-Čechy  
Oddělení zpracování ext. požadavků-Čechy

Přílohy: Orientační zakres plynárenského zařízení, Detailní zakres plynárenského zařízení, Detailní zakres plynárenského zařízení


**Příloha: Orientační zákres plynárenského zařízení. Tato příloha je nedílnou součástí stanoviska č. 5003084753 ze dne 03.06.2024.**

Provozovatel DS: GasNet, s.r.o.; Stavebník: Bc. Blanka Havlíčková , Revoluční 815 , 41117 Libochovice. K.ú.: Poříčany.

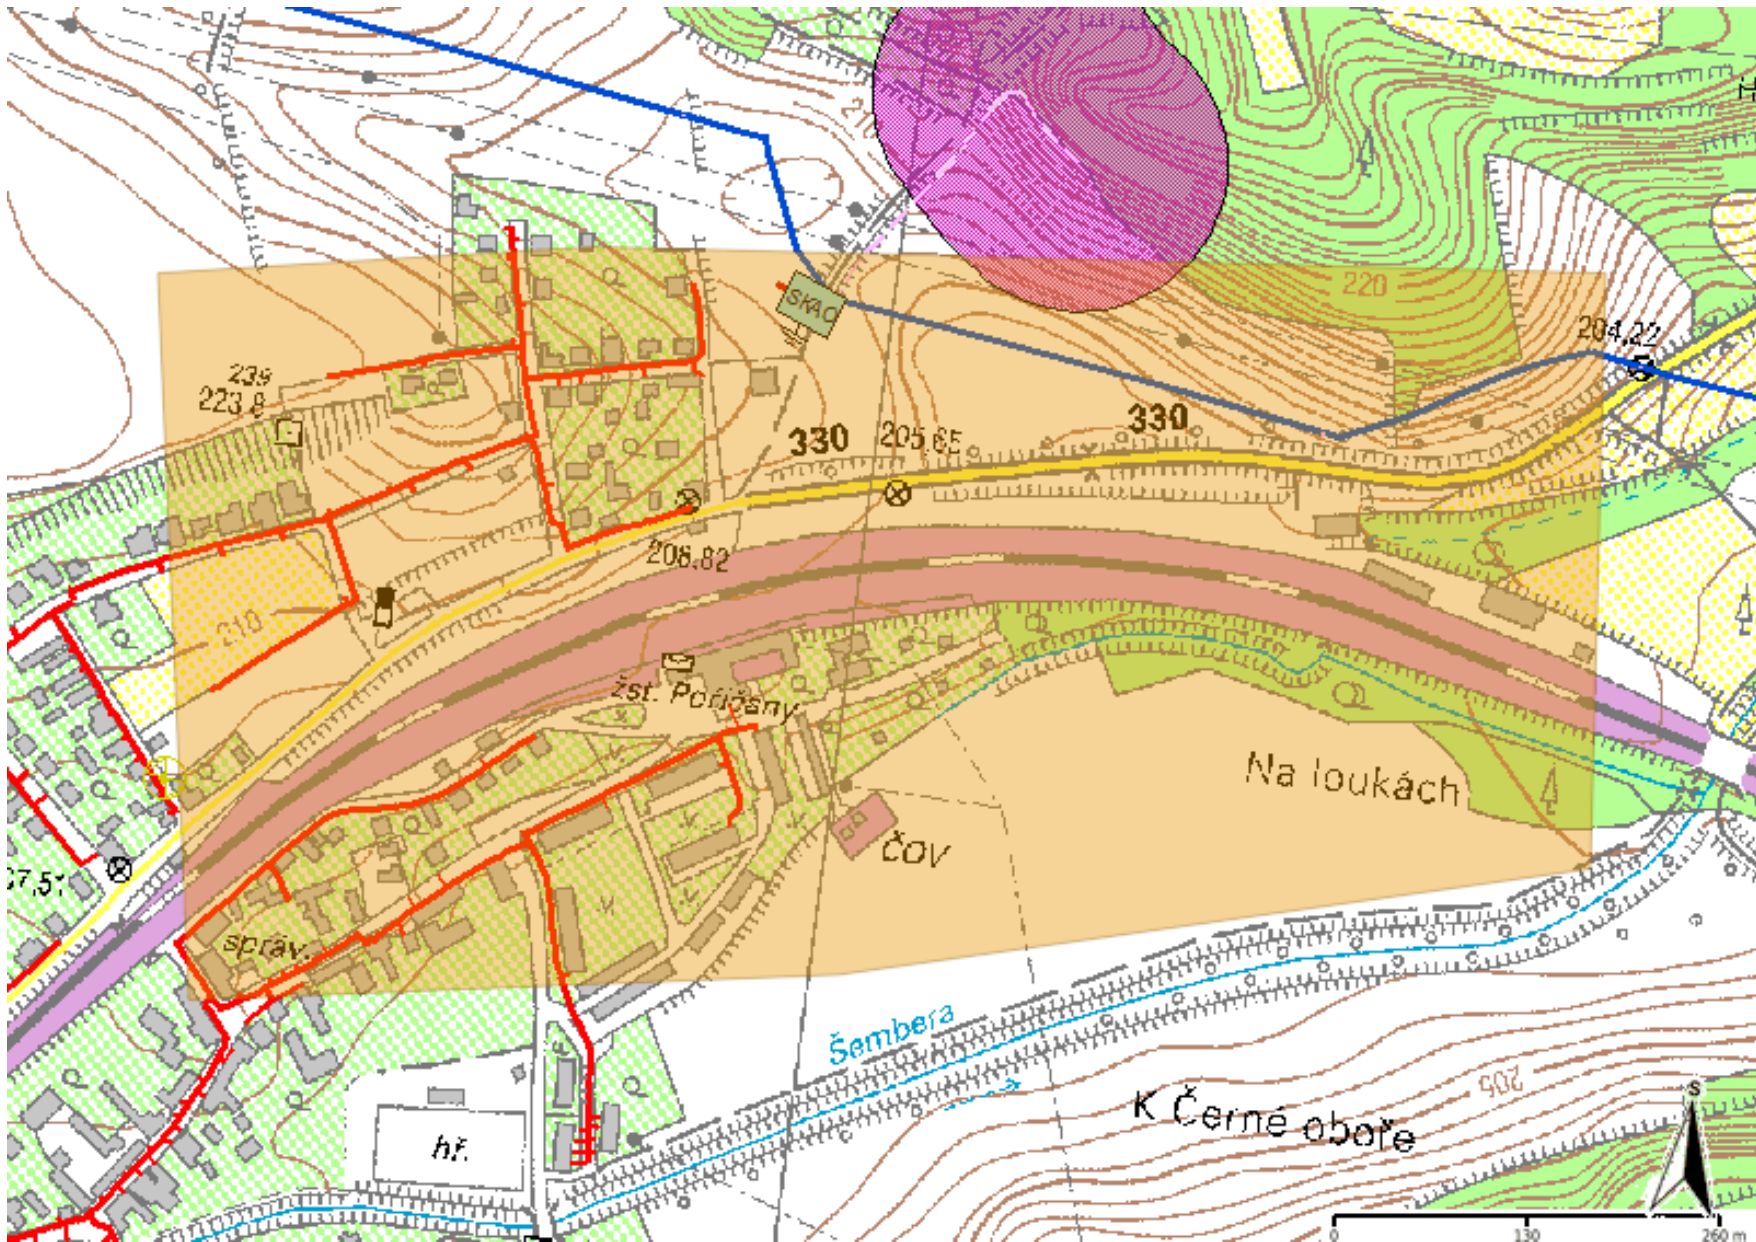

|                 |  |
|-----------------|--|
| Legenda:        |  |
| linie plynovodu |  |
|                 | NTL  |
|                 | STL  |
|                 | VTL  |
|                 | WTL  |
|                 | nefunkční  |
|                 | plánovaná stavba před realizací                      |
|                 | ve výstavbě, neuvedeno do provozu                    |
|                 | regulační stanice                                    |
|                 | ochranné zařízení                                    |
|                 | kabel  |
|                 | elektropřípojka                                      |
|                 | kabel protikoroziční ochrany                         |
|                 | anodové uzemnění                                     |
|                 | stanice katodové ochrany                             |
|                 | pásmo vlivu anodového uzemnění SKAO                  |
|                 | neplynovodní zařízení/technologie (linie/bod/plocha) |

Provozovatel DS: GasNet, s.r.o.; Stavebník: Bc. Blanka Havlíčková , Revoluční 815 , 41117 Libochovice. K.ú.: Poříčany.

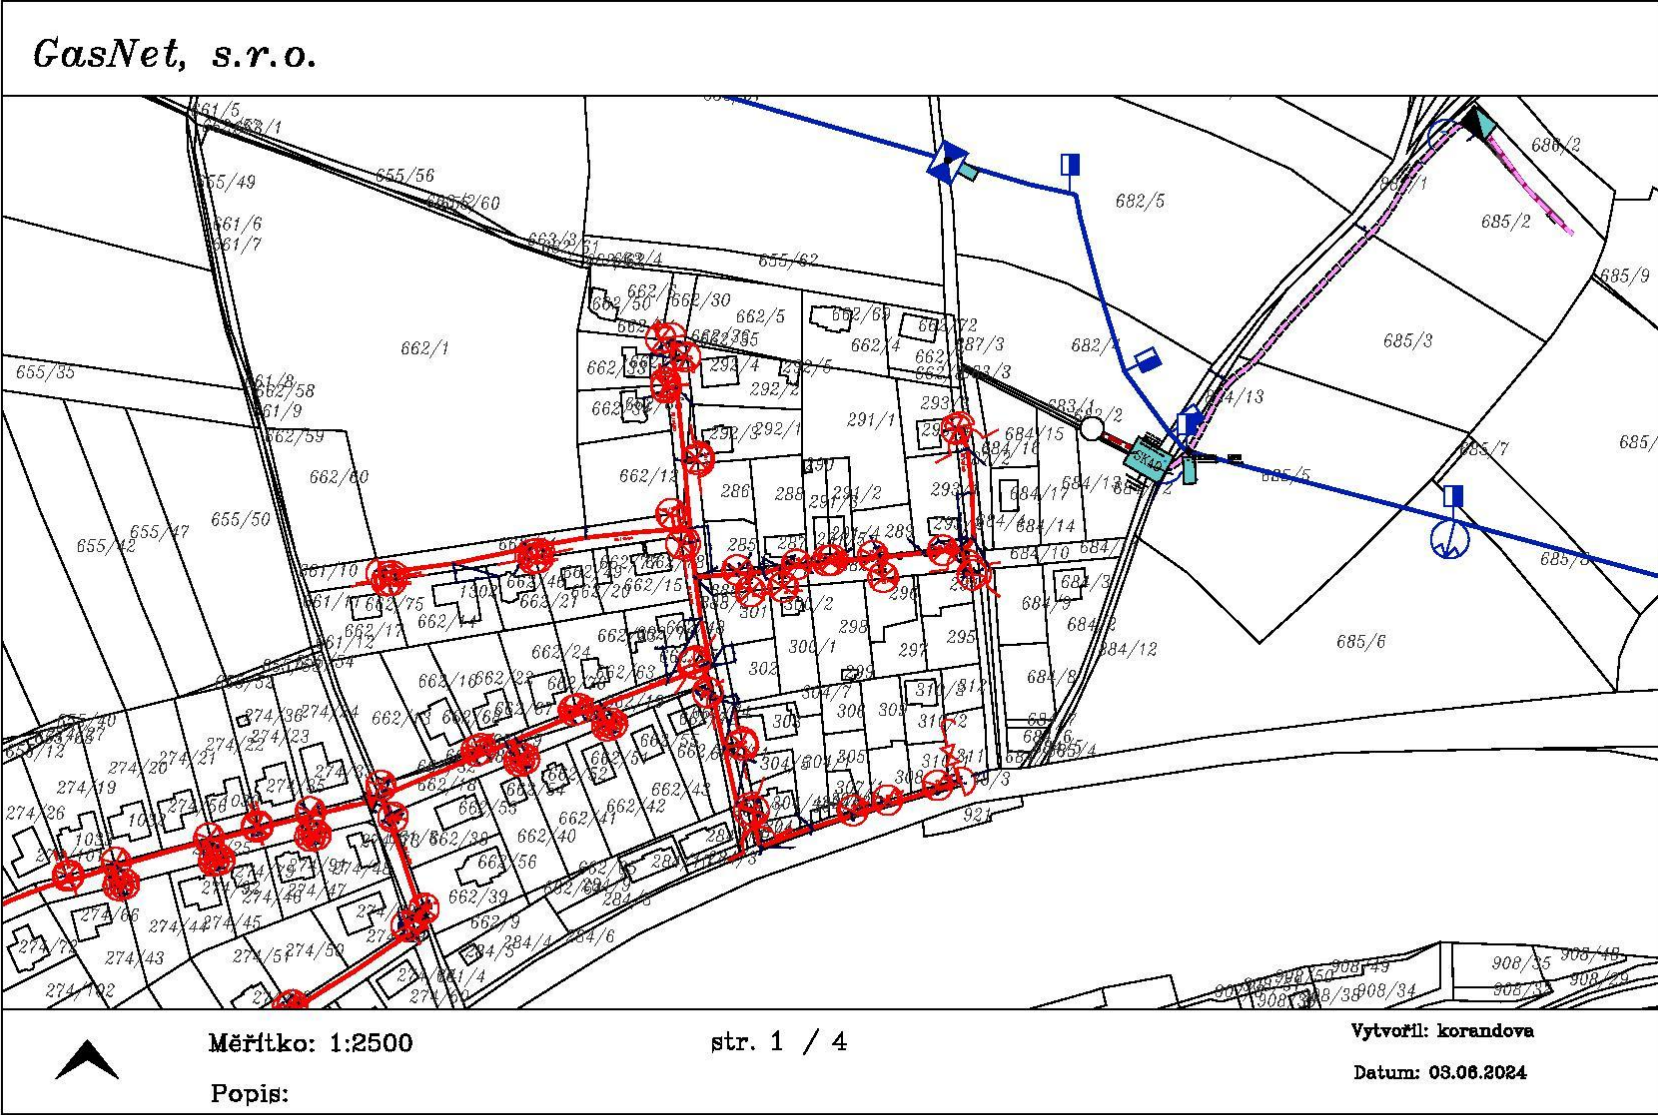


Legenda:

|  |  |
|--|--|
|  | linie plynovodu                                      |
|  | NTL  |
|  | STL  |
|  | VTL  |
|  | WTL  |
|  | nefunkční  |
|  | plánovaná stavba před realizací                      |
|  | ve výstavbě, neuvedeno do provozu                    |
|  | regulační stanice                                    |
|  | ochranné zařízení                                    |
|  | kabel  |
|  | elektropřípojka                                      |
|  | kabel protikorozní ochrany                           |
|  | anodové uzemnění                                     |
|  | stanice katodové ochrany                             |
|  | pásmo vlivu anodového uzemnění SKAO                  |
|  | neplynovodní zařízení/technologie (linie/bod/plocha) |




Provozovatel DS: GasNet, s.r.o.; Stavebník: Bc. Blanka Havlíčková , Revoluční 815 , 41117 Libochovice. K.ú.: Poříčany.

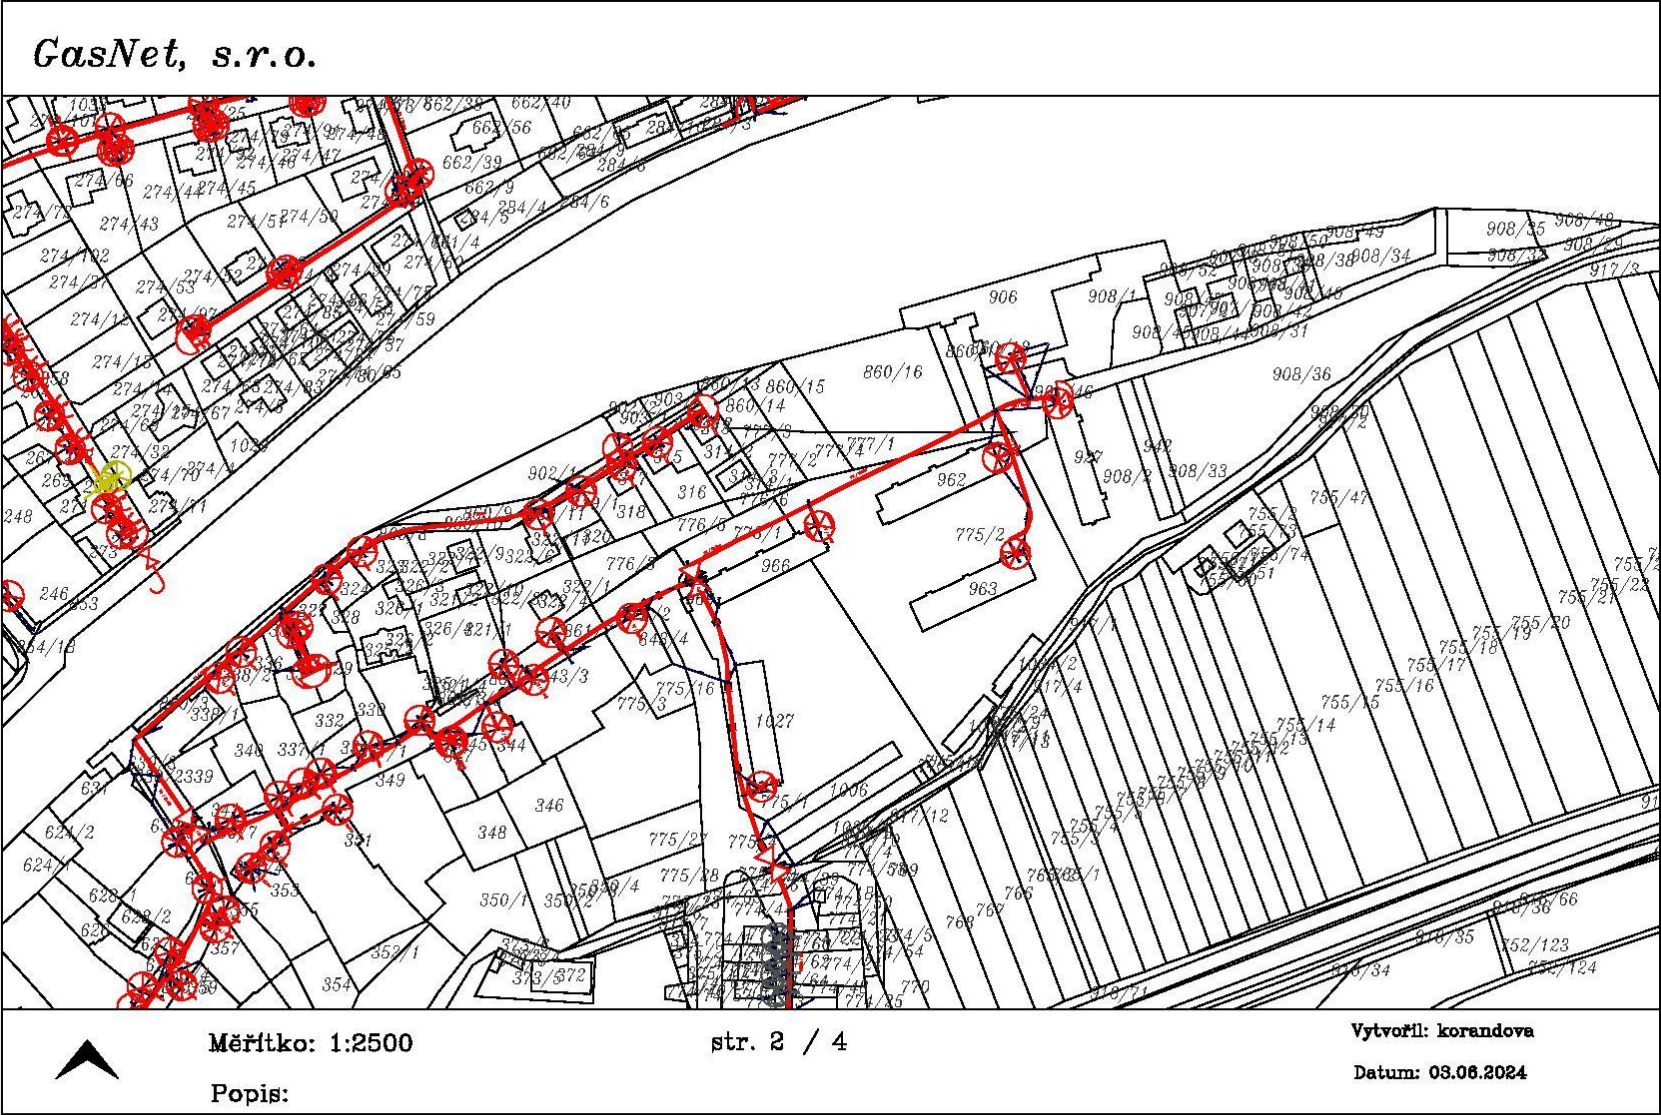

**Legenda:**

|  |  |
|--|--|
|  | linie plynovodu                                      |
|  | NTL  |
|  | STL  |
|  | VTL  |
|  | WTL  |
|  | nefunkční  |
|  | plánovaná stavba před realizací                      |
|  | ve výstavbě, neuvedeno do provozu                    |
|  | regulační stanice                                    |
|  | ochranné zařízení                                    |
|  | kabel  |
|  | elektropřípojka                                      |
|  | kabel protikorozní ochrany                           |
|  | anodové uzemnění                                     |
|  | stanice katodové ochrany                             |
|  | pásmo vlivu anodového uzemnění SKAO                  |
|  | neplynovodní zařízení/technologie (linie/bod/plocha) |

Provozovatel DS: GasNet, s.r.o.; Stavebník: Bc. Blanka Havlíčková , Revoluční 815 , 41117 Libochovice. K.ú.: Poříčany.

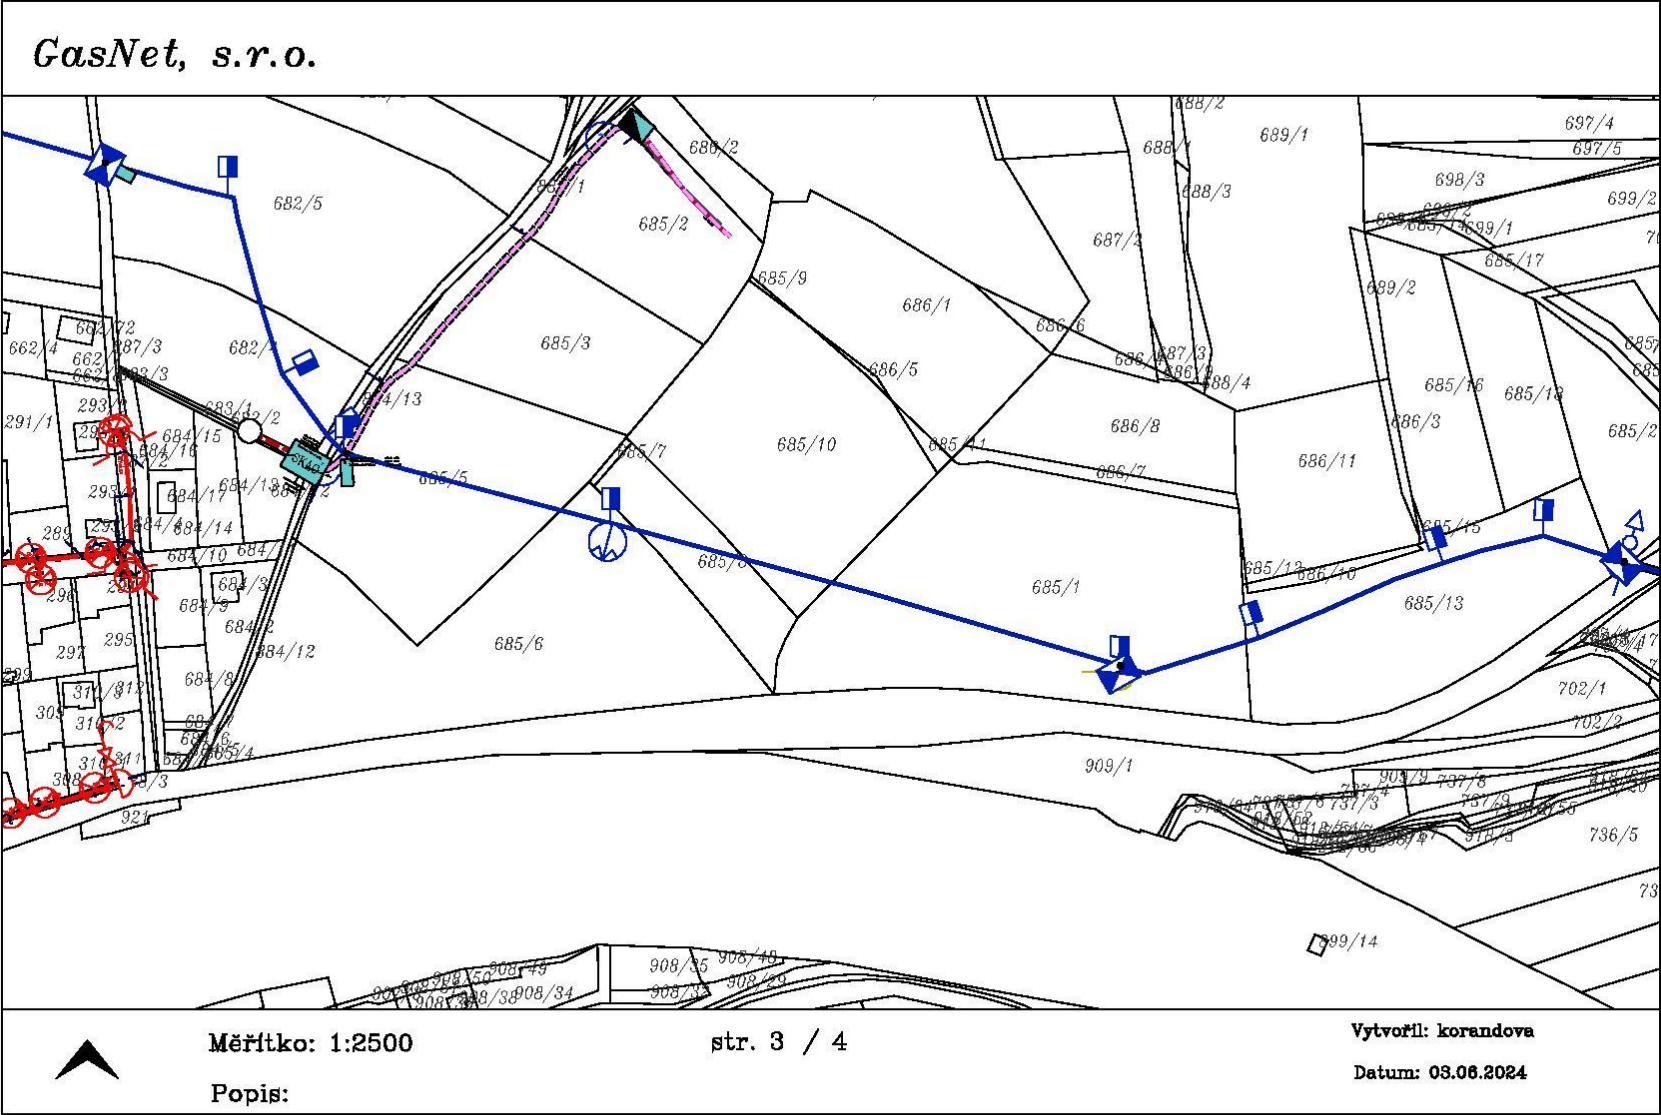


**Legenda:**

|  |  |
|--|--|
|  | linie plynovodu                                      |
|  | NTL  |
|  | STL  |
|  | VTL  |
|  | WTL  |
|  | nefunkční  |
|  | plánovaná stavba před realizací                      |
|  | ve výstavbě, neuvedeno do provozu                    |
|  | regulační stanice                                    |
|  | ochranné zařízení                                    |
|  | kabel  |
|  | elektropřípojka                                      |
|  | kabel protikorozní ochrany                           |
|  | anodové uzemnění                                     |
|  | stanice katodové ochrany                             |
|  | pásmo vlivu anodového uzemnění SKAO                  |
|  | neplynovodní zařízení/technologie (linie/bod/plocha) |



Provozovatel DS: GasNet, s.r.o.; Stavebník: Bc. Blanka Havlíčková , Revoluční 815 , 41117 Libochovice. K.ú.: Poříčany.

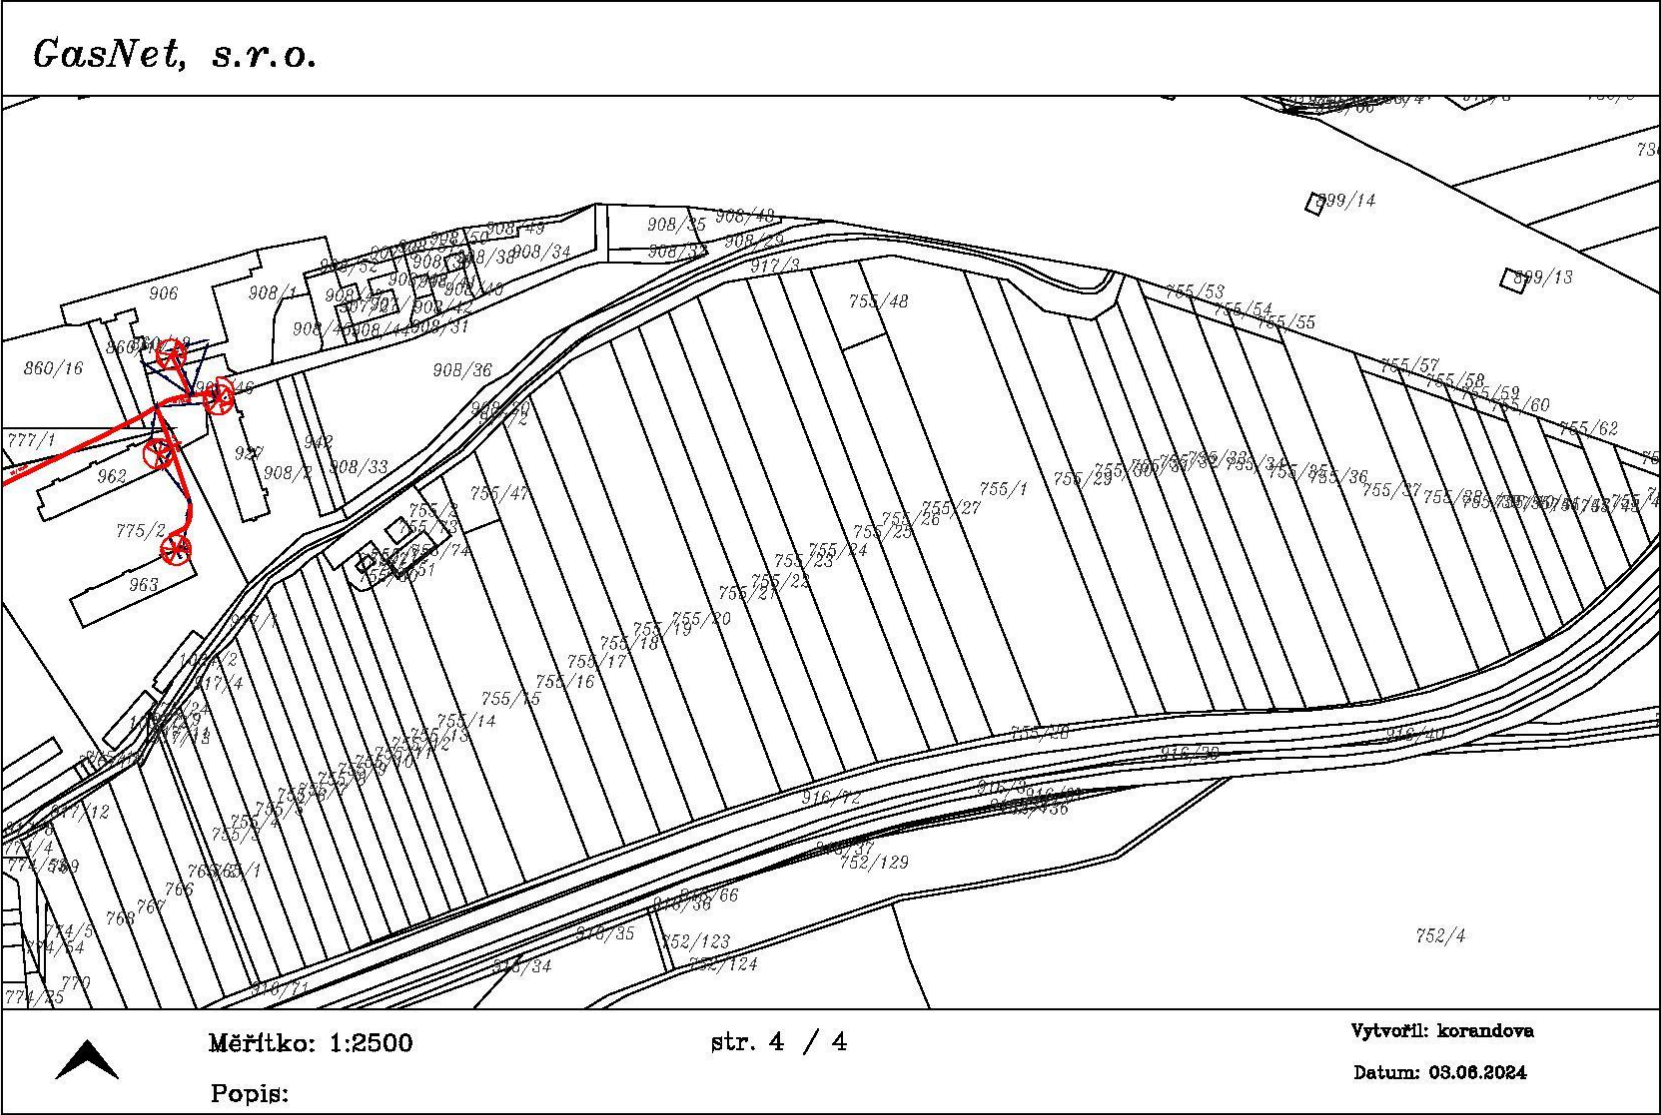

| Legenda: |                                     |
|----------|-------------------------------------|
|          | linie plynovodu                     |
|          | NTL                                 |
|          | STL                                 |
|          | VTL                                 |
|          | WTL                                 |
|          | nefunkční                           |
|          | plánovaná stavba před realizací     |
|          | ve výstavbě, neuvedeno do provozu   |
|          | regulační stanice                   |
|          | ochranné zařízení                   |
|          | kabel                               |
|          | elektropřípojka                     |
|          | kabel protikorozní ochrany          |
|          | anodové uzemnění                    |
|          | stanice katodové ochrany            |
|          | pásmo vlivu anodového uzemnění SKAO |
|          | neplynovodní zařízení/              |
|          | technologie (linie/ bod/plocha)     |



**Příloha: Detailní zákres plynárenského zařízení. Tato příloha je nedílnou součástí stanoviska č. 5003084753 ze dne 03.06.2024.**

Provozovatel DS: GasNet, s.r.o.; Stavebník: Bc. Blanka Havlíčková , Revoluční 815 , 41117 Libochovice. K.ú.: Poříčany.



**Legenda:**

|  |  |
|--|--|
|  | linie plynovodu                                      |
|  | NTL  |
|  | STL  |
|  | VTL  |
|  | WTL  |
|  | nefunkční  |
|  | plánovaná stavba před realizací                      |
|  | ve výstavbě, neuvedeno do provozu                    |
|  | regulační stanice                                    |
|  | ochranné zařízení                                    |
|  | kabel  |
|  | elektropřípojka                                      |
|  | kabel protikorozní ochrany                           |
|  | anodové uzemnění                                     |
|  | stanice katodové ochrany                             |
|  | pásmo vlivu anodového uzemnění SKAO                  |
|  | neplynovodní zařízení/technologie (linie/bod/plocha) |