


M 1:50

## TYPOVÉ SITUAČNÍ ŘEŠENÍ V MÍSTĚ OPEVNĚNÍ UV/ŠACHTY

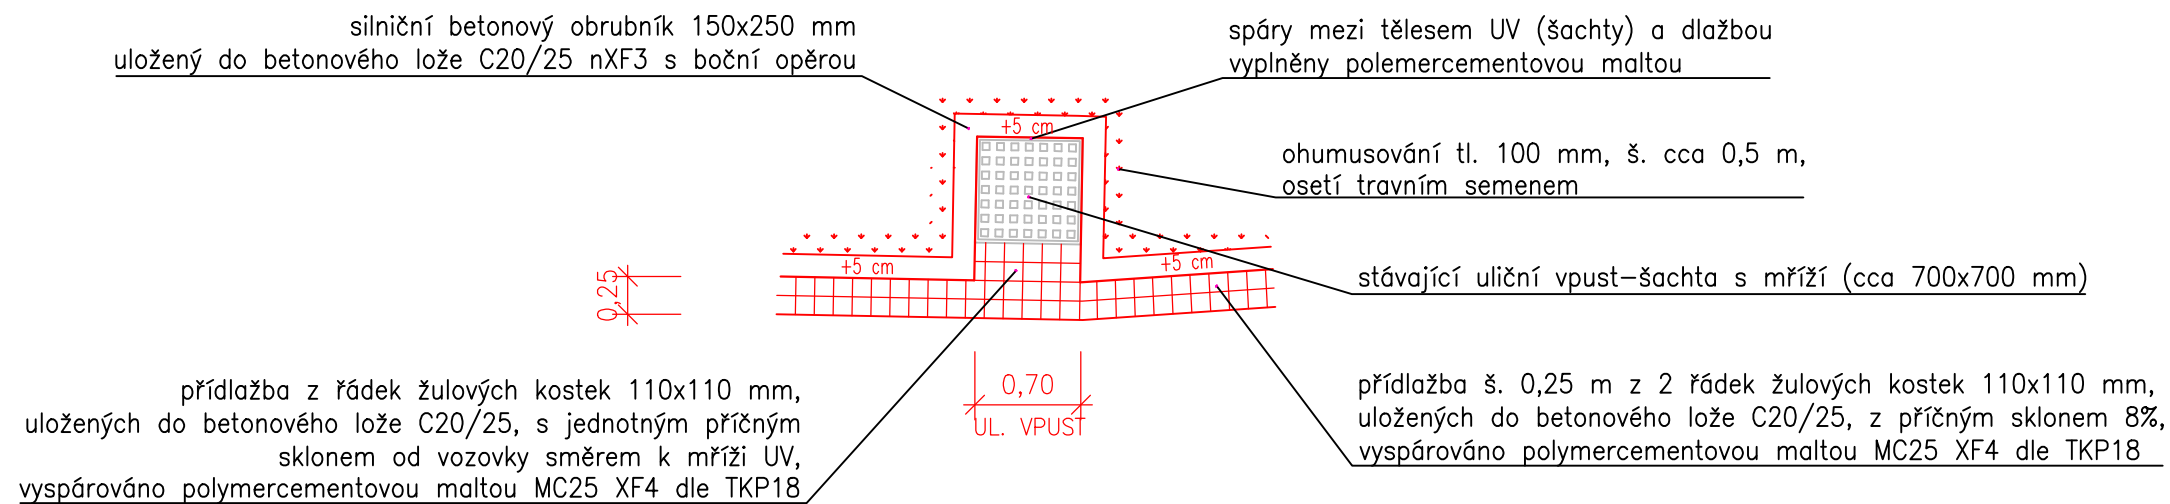

VZOROVÝ PŘÍČNÝ ŘEZ V MÍSTĚ OPEVNĚNÍ UV/ŠACHTY

