




PODÉLNÝ ŘEZ 1:150

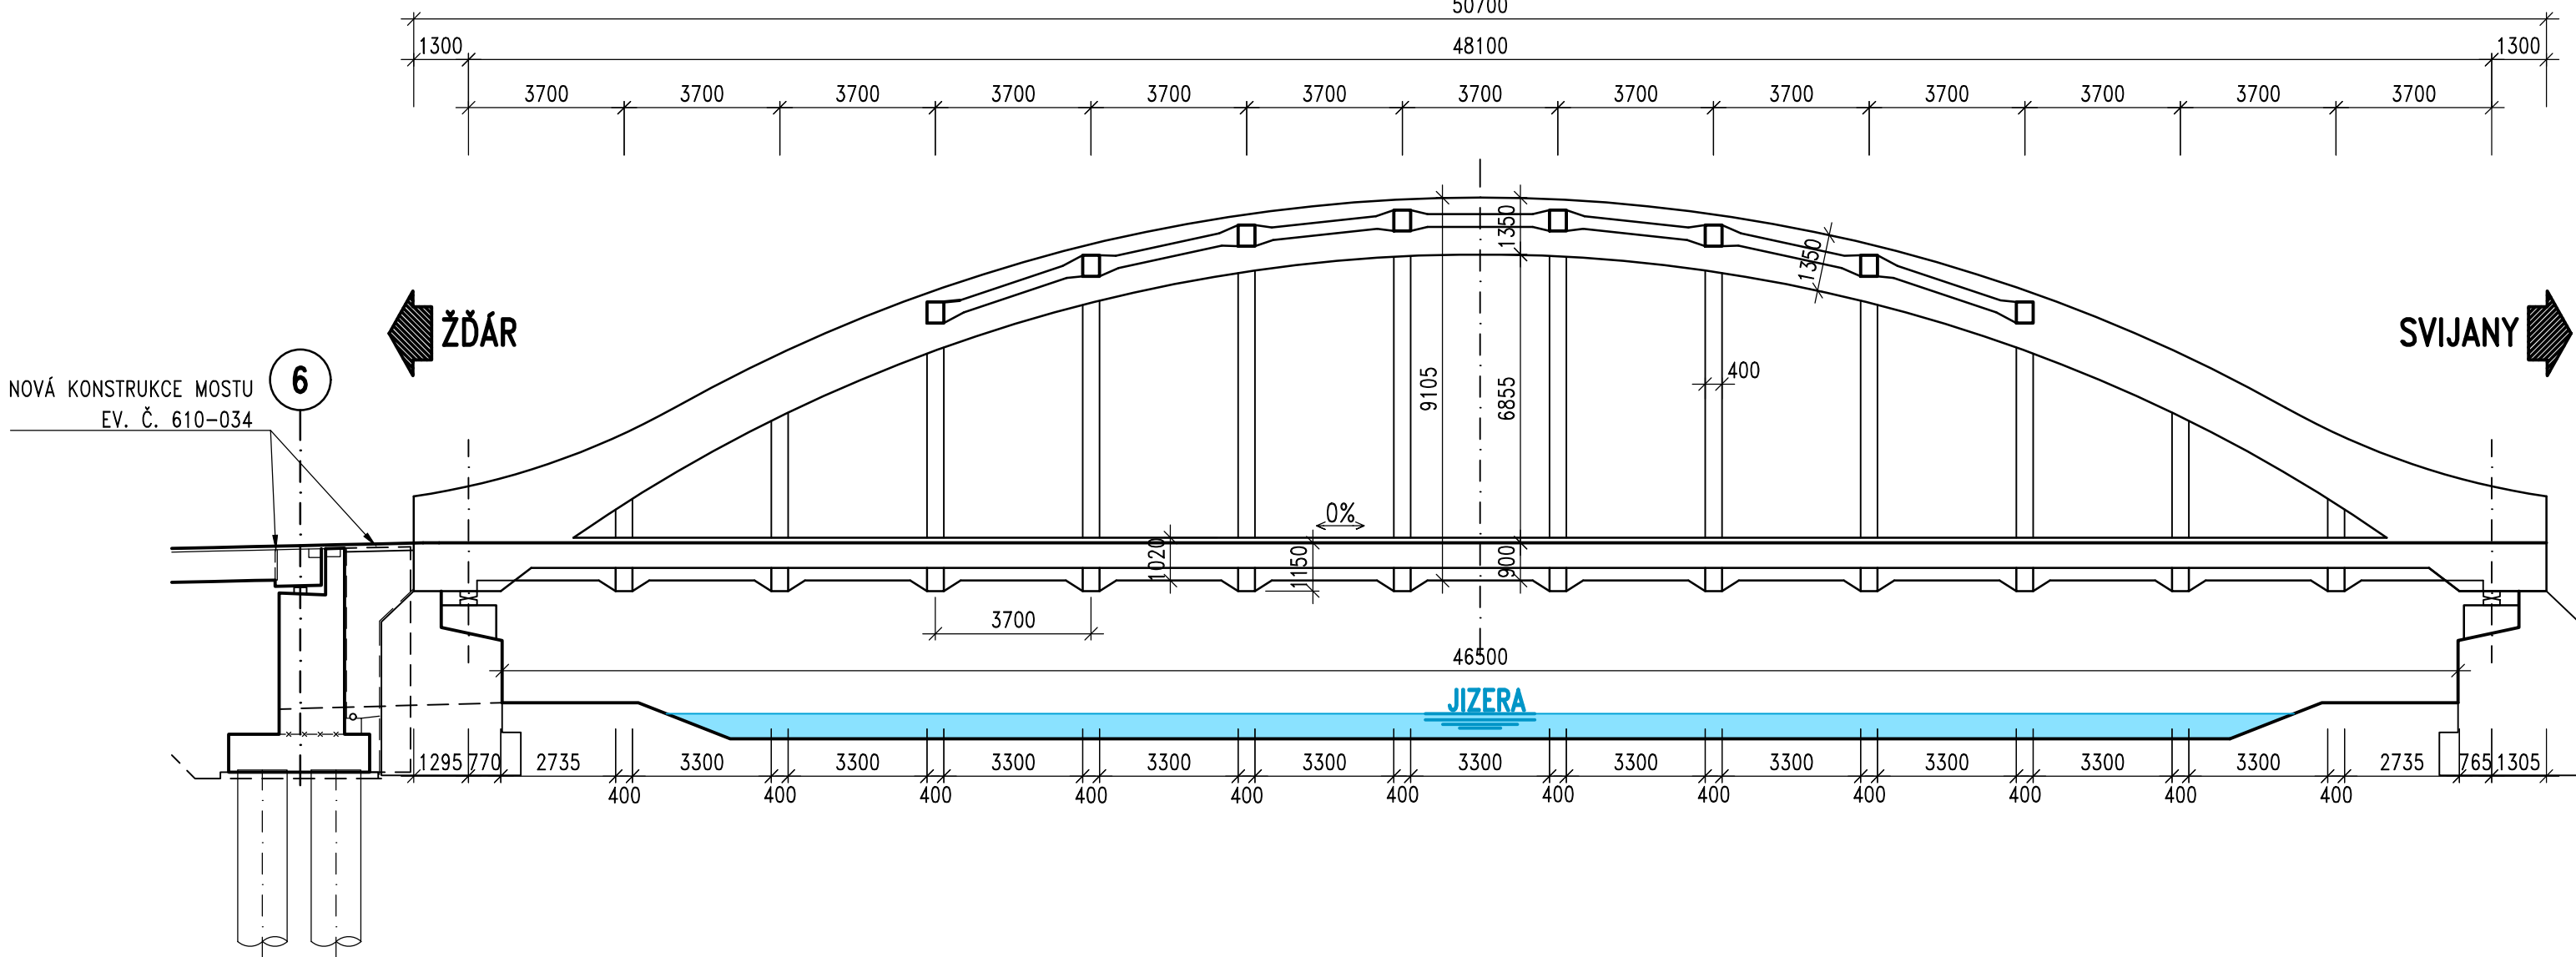

PŘÍČNÝ ŘEZ 1:50

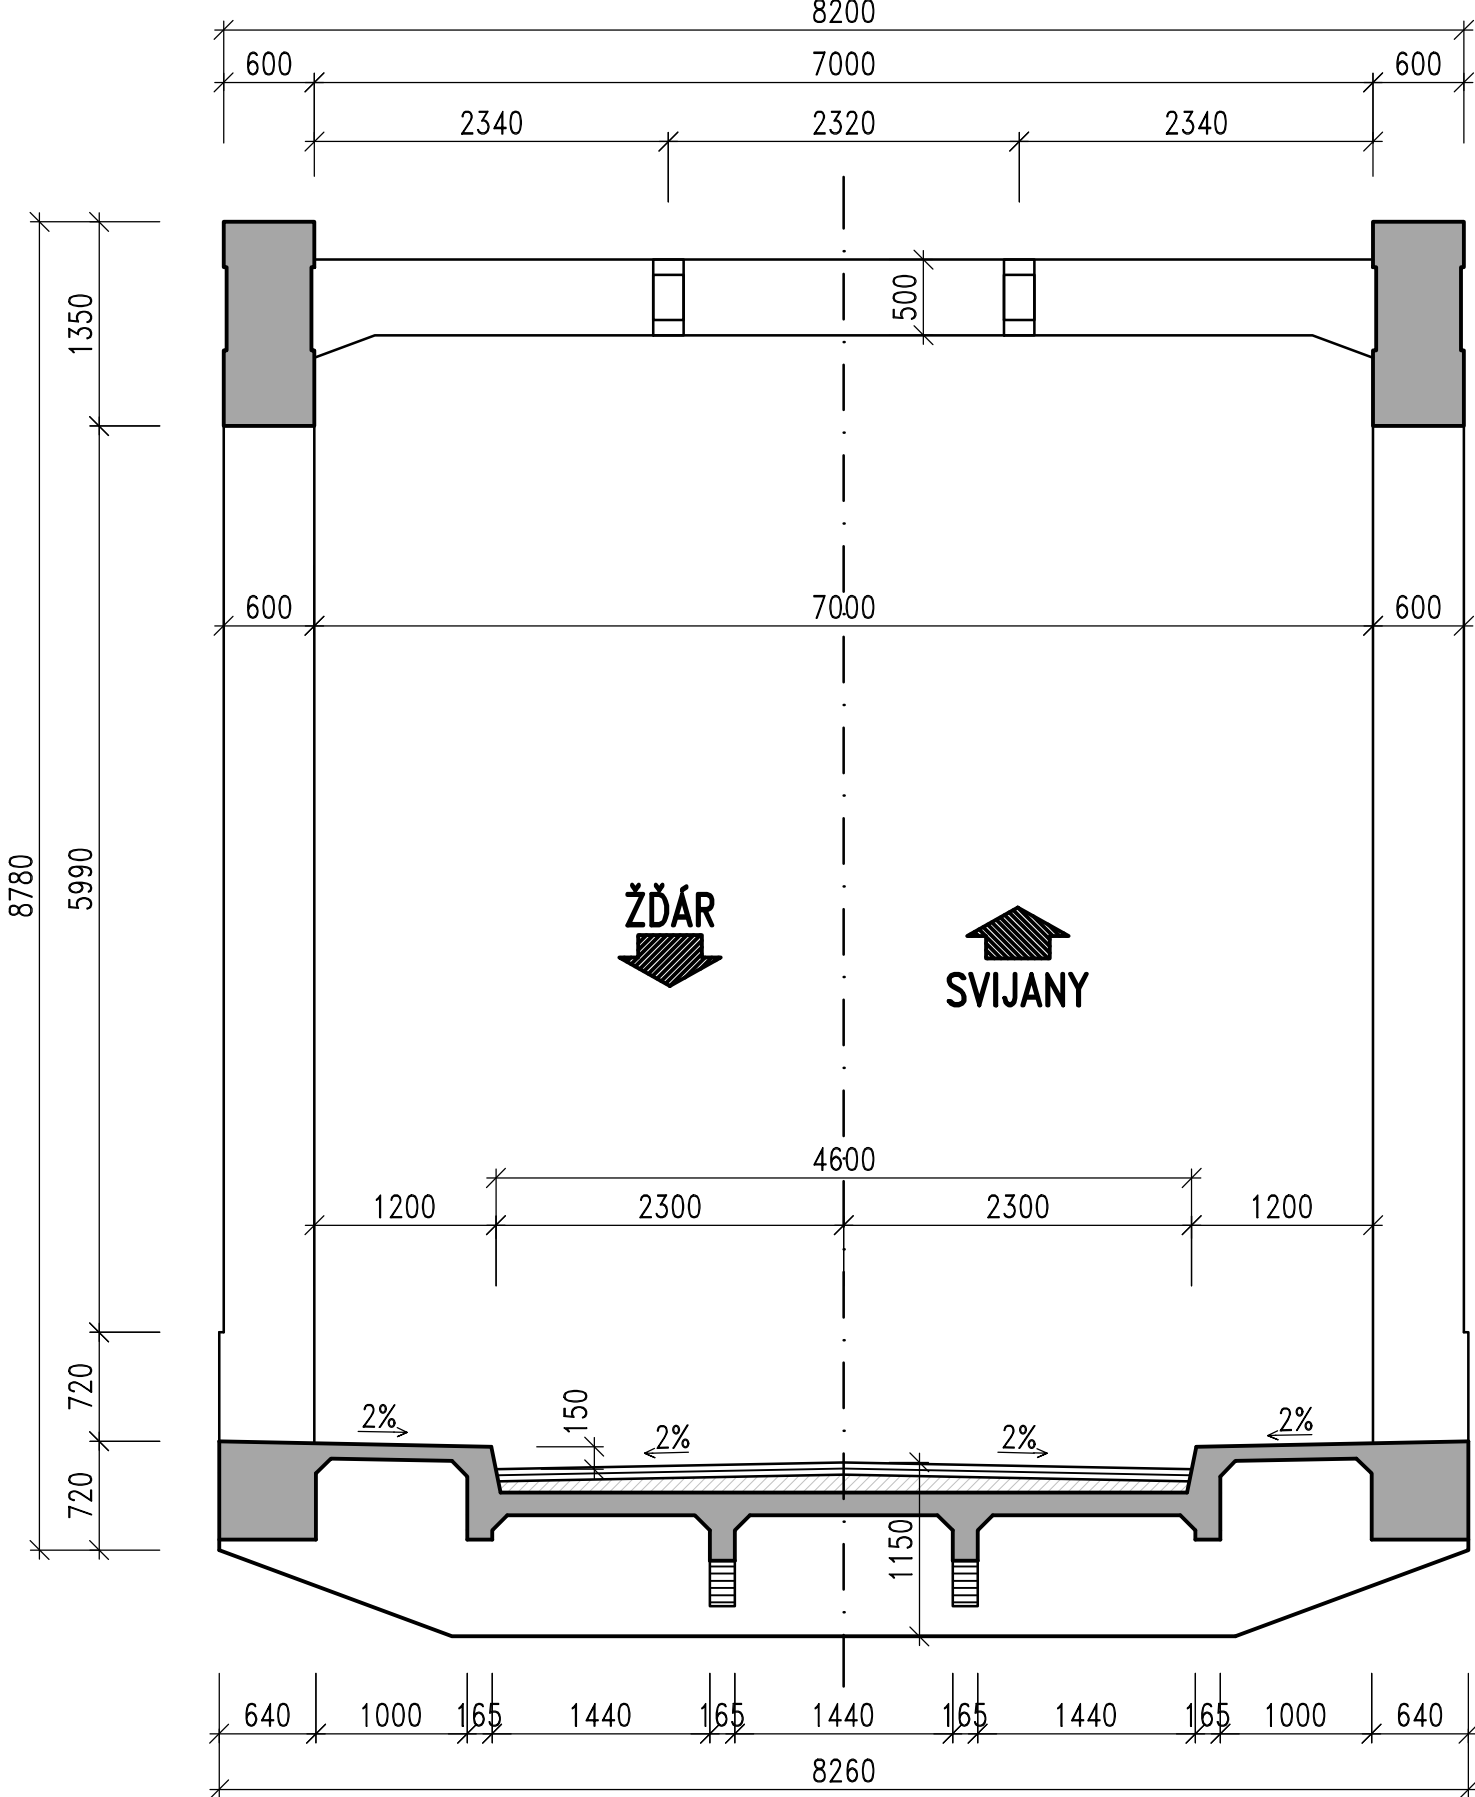

PŮDORYS 1:150

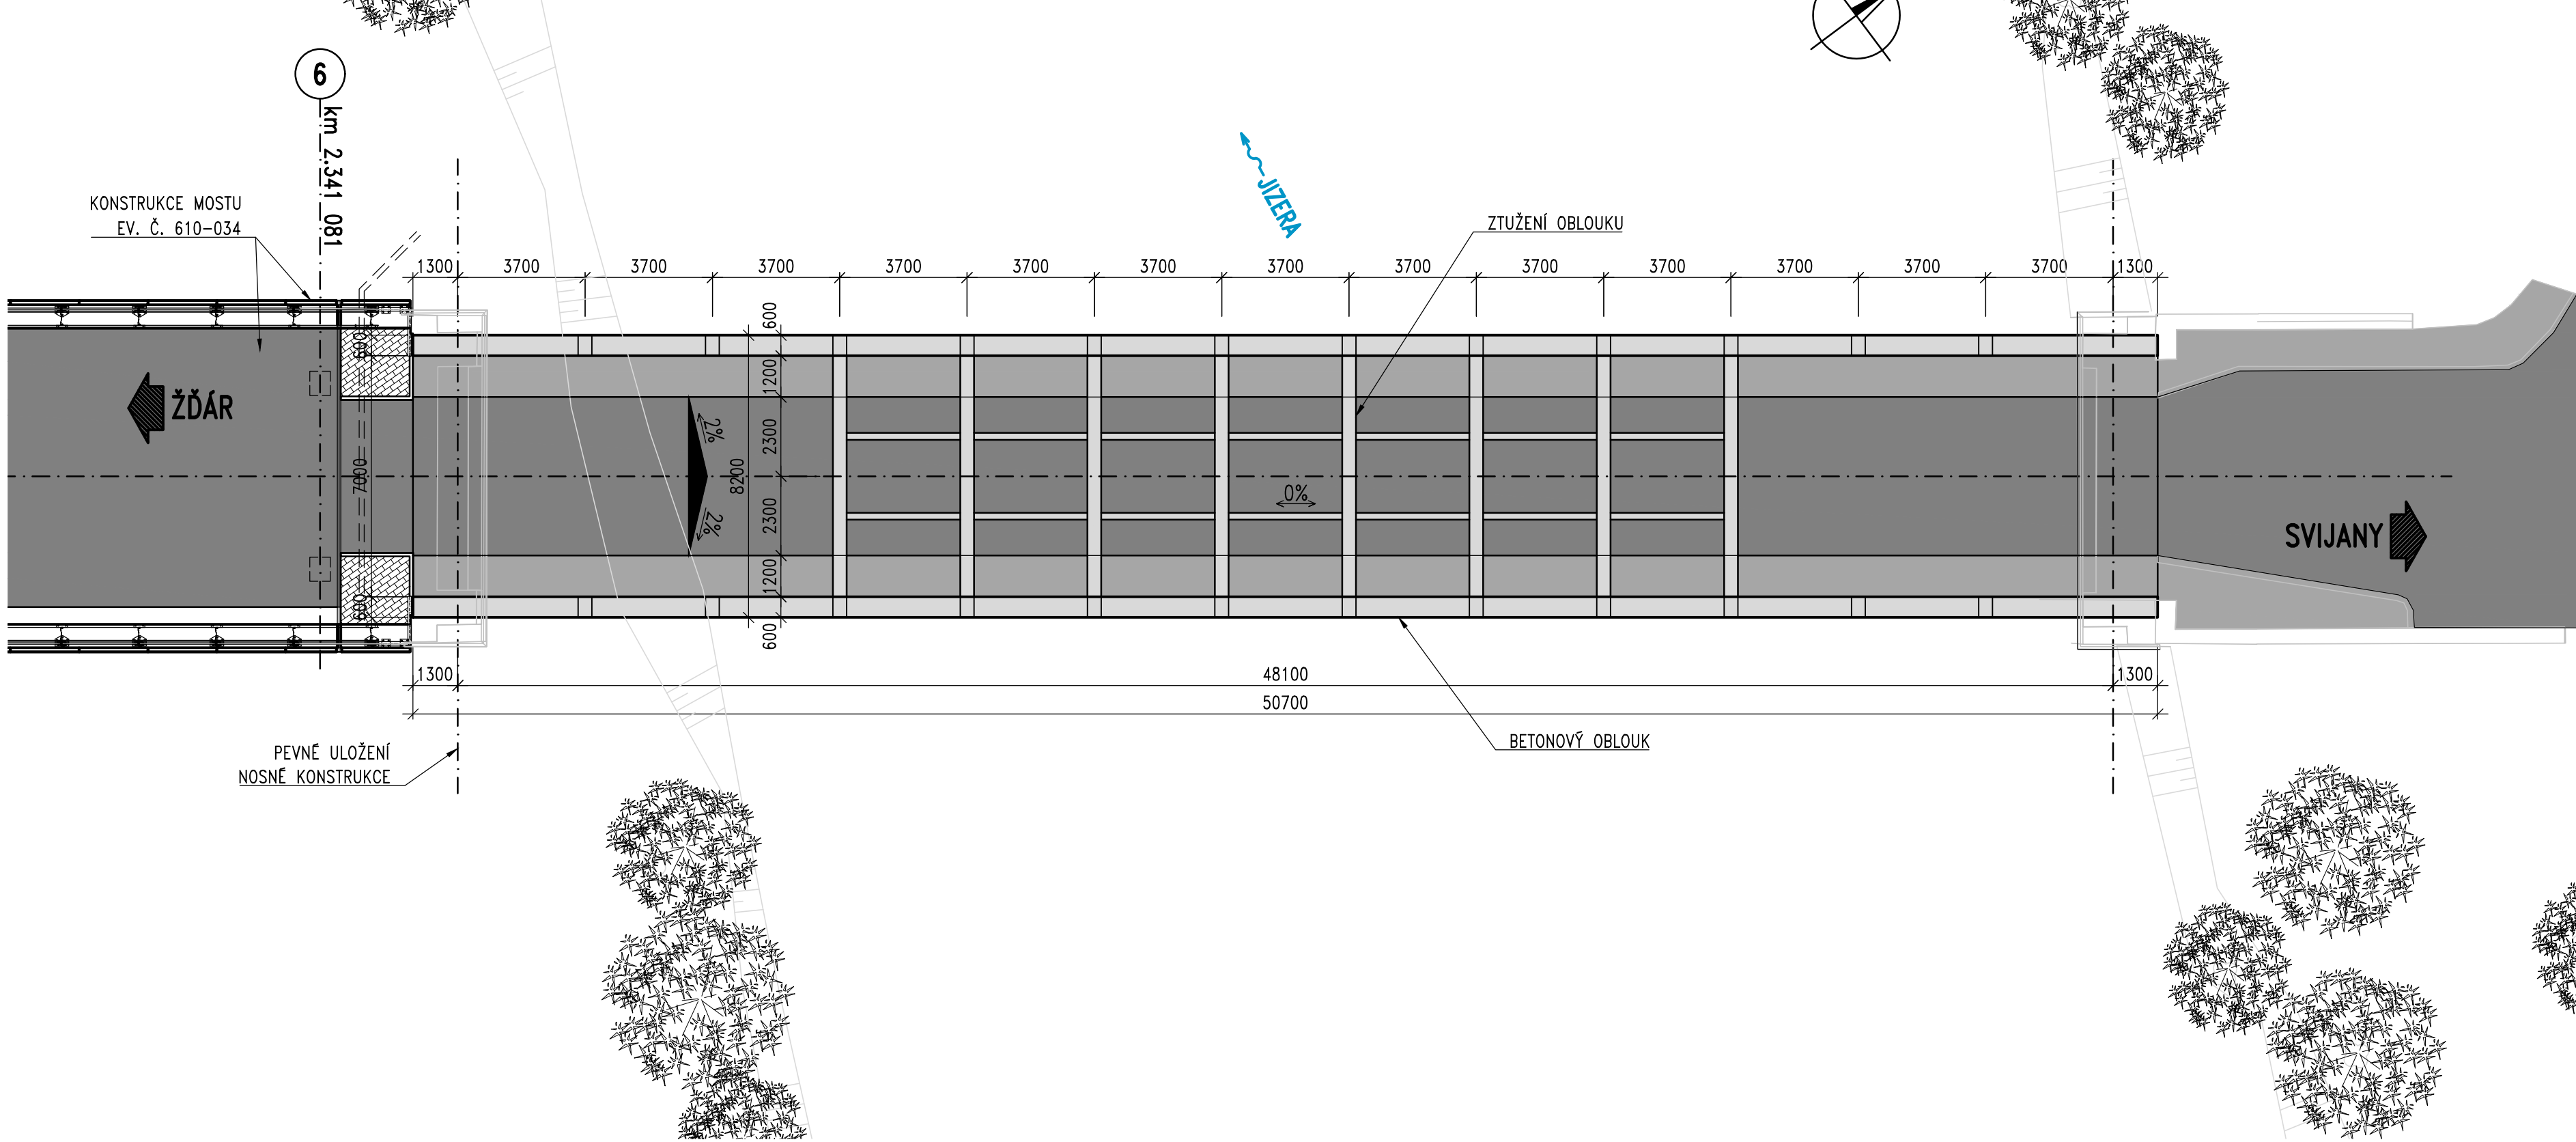


POZNÁMKA:

- TVAR ZAKRYTÝCH ČÁSTÍ STAVBY NENÍ ZNÁM. NA VÝKRESE JE UVEDEN OHAD KONSTRUKCÍ DLE DOSTUPNÝCH PODKLADŮ – GEODETICKÉ ZAMĚŘENÍ, PROTOKOLY O PODROBNÉ PROHLÍDCE MOSTU, DOCHOVANÉ ČÁSTI PD, FOTODOKUMENTACE A OBHLÍDKA PROJEKTANTA NA MÍSTĚ
- VEŠKERÉ UVEDENÉ KÓTY JSOU PŘEVZATY Z GEODETICKÉHO ZAMĚŘENÍ A DOCHOVANÉ PD, MOSTNÍHO LISTU

Objednatel stavby:	Středočeský kraj zastoupen Krajská správa a údržba silnic Středočeského kraje, p.o. Se sídlem Zborovská 11 150 21, Praha 5	Rozřko, datum, podpis:
		

ČÁST D

Číslo zakázky:	20 171 03	HIP:	Ing. Jan BAŽIL	
Schválil:	Ing. Václav HVÍZDAL	Zodp. projektant:	Ing. Petr MATOUŠEK	
Tech. kontrola:	Ing. Ondřej DĚDEK	Vypracoval:	Ing. Pavol KMETO	
ode@pontex.cz		727870720, kmato@pontex.cz		

Objednatel:		KSÚS	Obec:	Svijany	Kraj:	STŘEDOČESKÝ KRAJ	
Akce:	II/610 Svijany, most ev.č. 610-035 přes Jizeru před obcí Svijany				Datum	Stupeň	
					06/2024	PDPS	
Objekt:	SO 001 – DEMOLICE				Souprava	Č. přílohy	
Příloha:	STÁVAJÍCÍ STAV					02	