


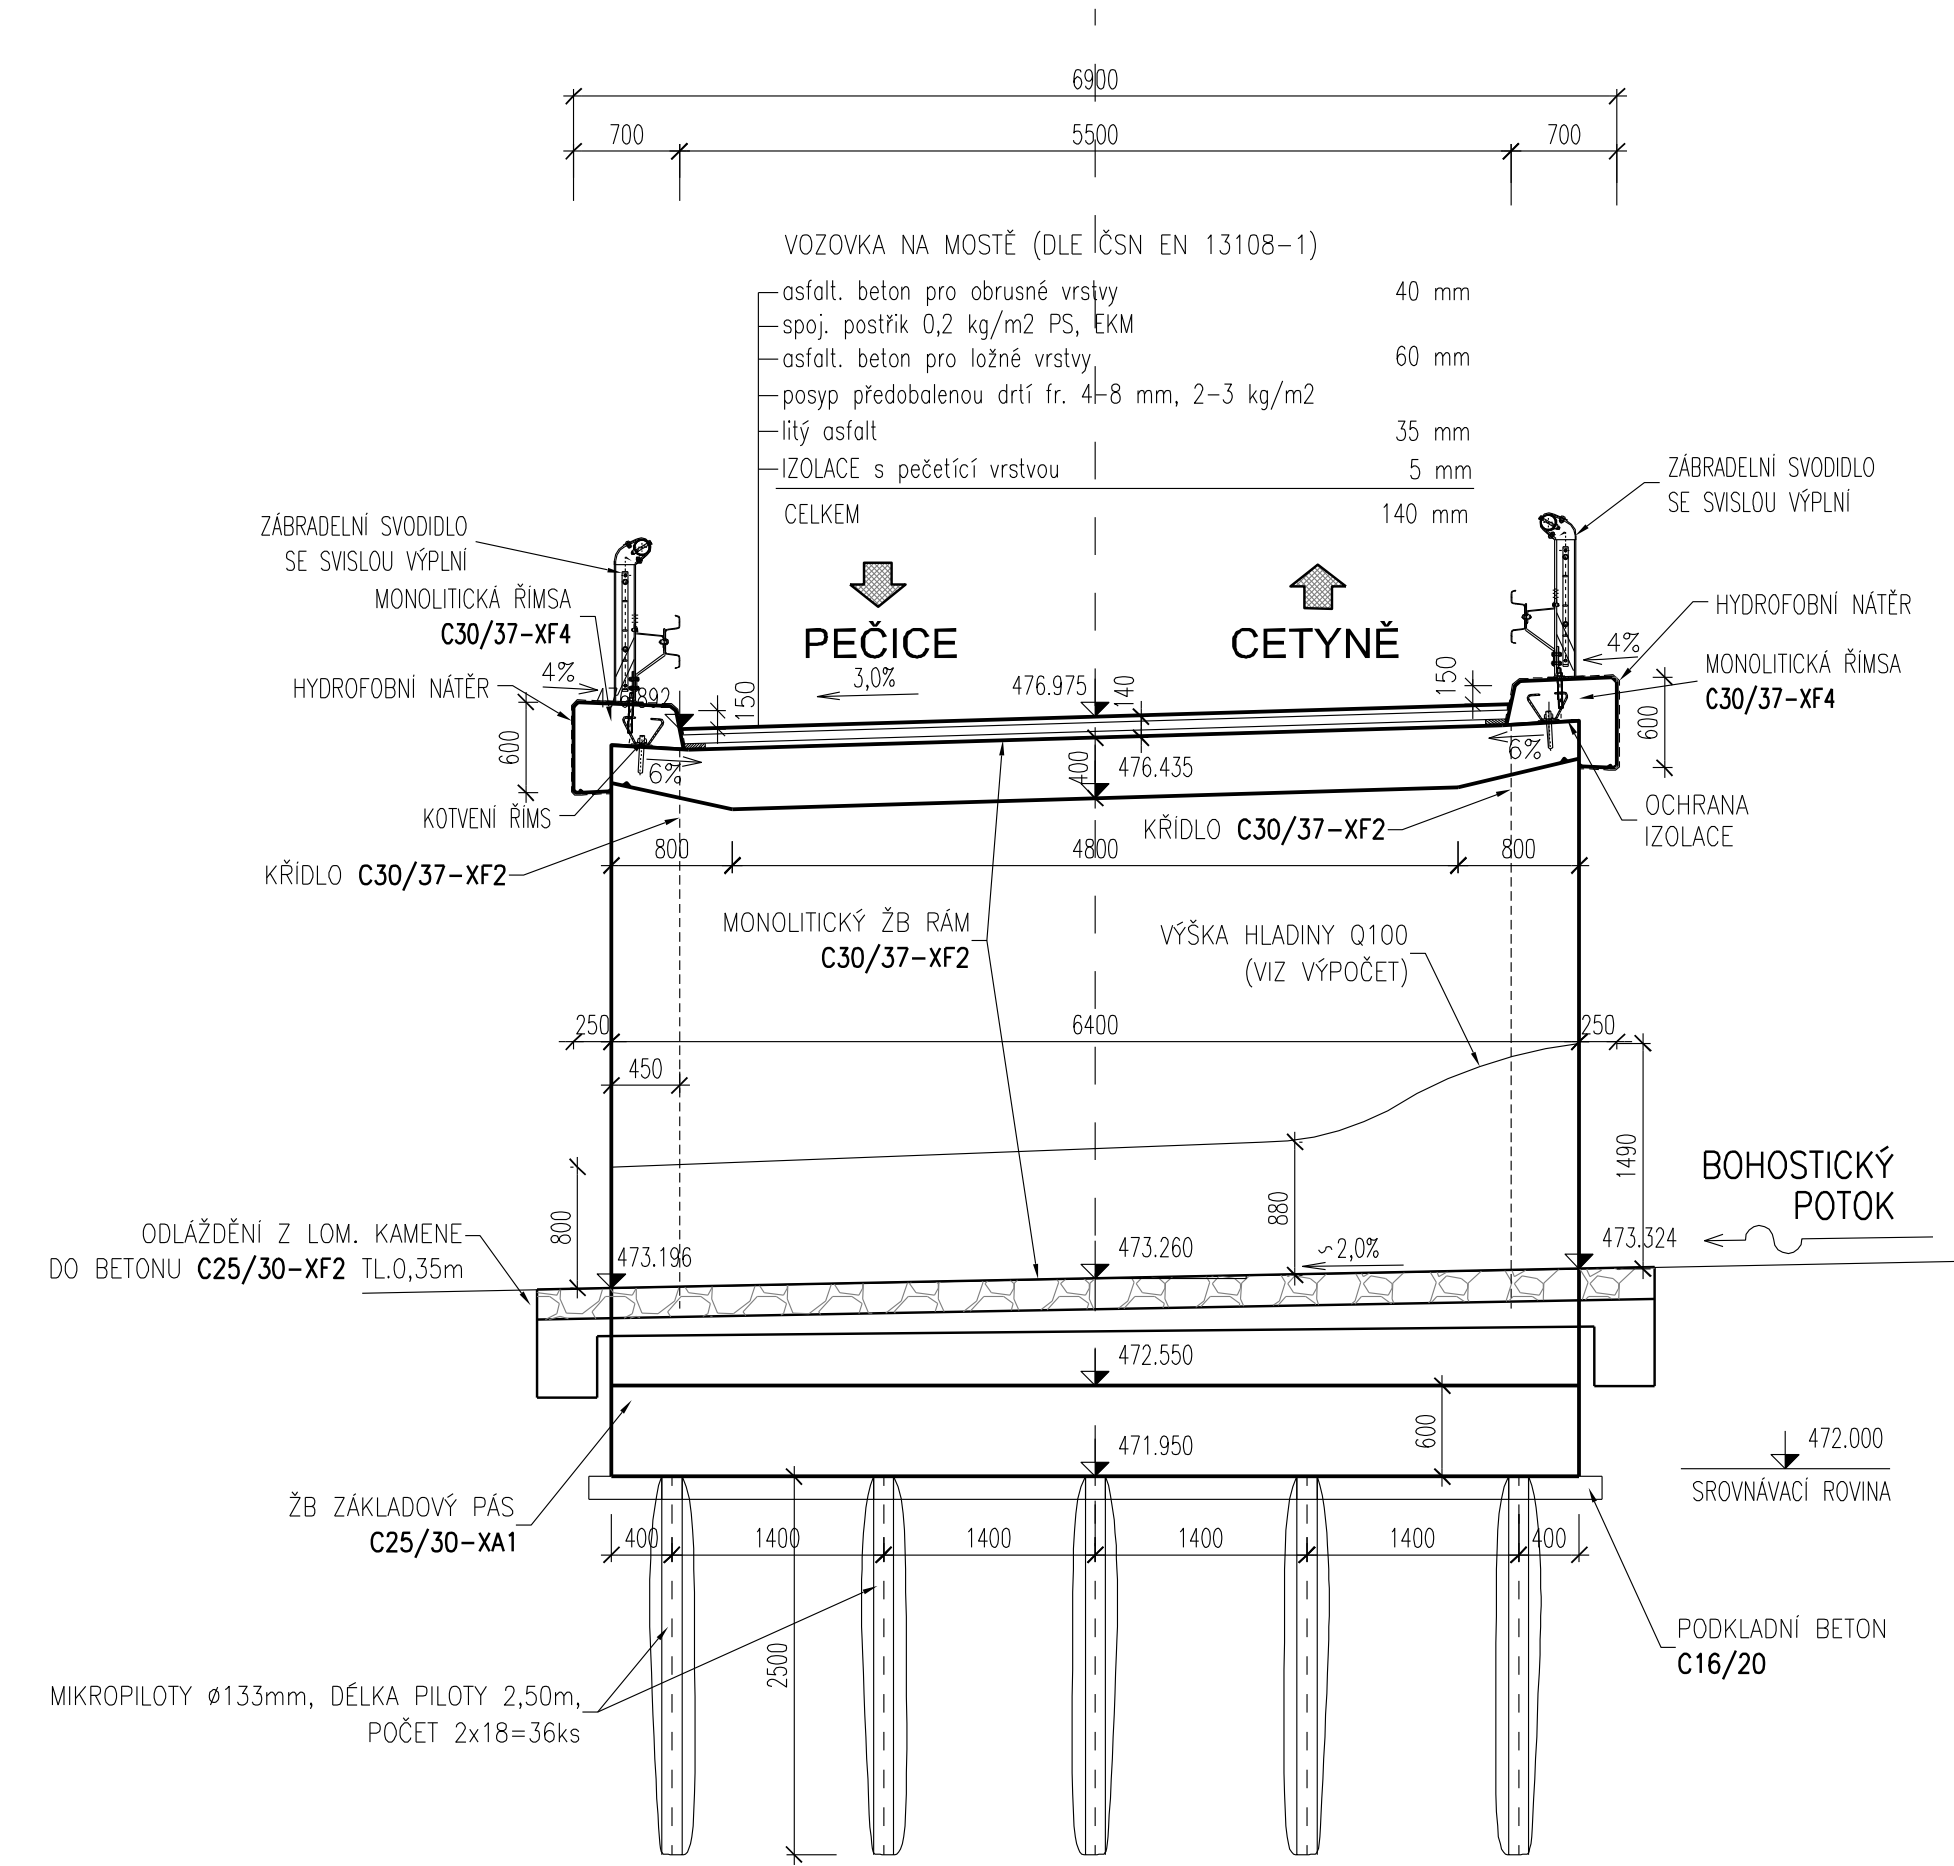

PŘÍČNÝ ŘEZ - NOVÝ 1:50



INVESTOR	Krajská správa a údržba silnic Středočeského kraje, p.o. Zborovská 11, 150 21 Praha 5	RAZÍTKO, PODPIS
----------	---	-----------------

D. DOKUMENTACE OBJEKTŮ

VEDOUcí PROJEKTANT				ING. RADEK PACHL				proječní a inženýrská kancelář					
ZODPOVĚDNÝ PROJEKTANT				ING. RADEK PACHL				Dopravoprojekt Brno group, spol. s r.o.					
VYPRACOVAL				ING. DAVID CHLÍBEK				Kounicova 271/13, 602 00 Brno					
KONTROLOVAL				ING. RADEK MENŠÍK				☎ 541218956,7					
KRAJ				KRAJ STŘEDOČESKÝ				DATUM		11/2024			
STAVEBNÍ ÚŘAD				PŘÍBRAM				FORMÁT		3xA4			
AKCE : Most přes potok před obcí Cetyně, ev.č. 11819-1										MĚŘÍTKO		1:50	
										ÚČEL		PDPS	
										Č. ZAKÁZKY		2023-30	
										ARCHIVNÍ Č.			
PŘÍLOHA:										Č. SOUPRAVY		Č. PŘÍLOHY	
PŘÍČNÝ ŘEZ - NOVÝ												D201.05	