


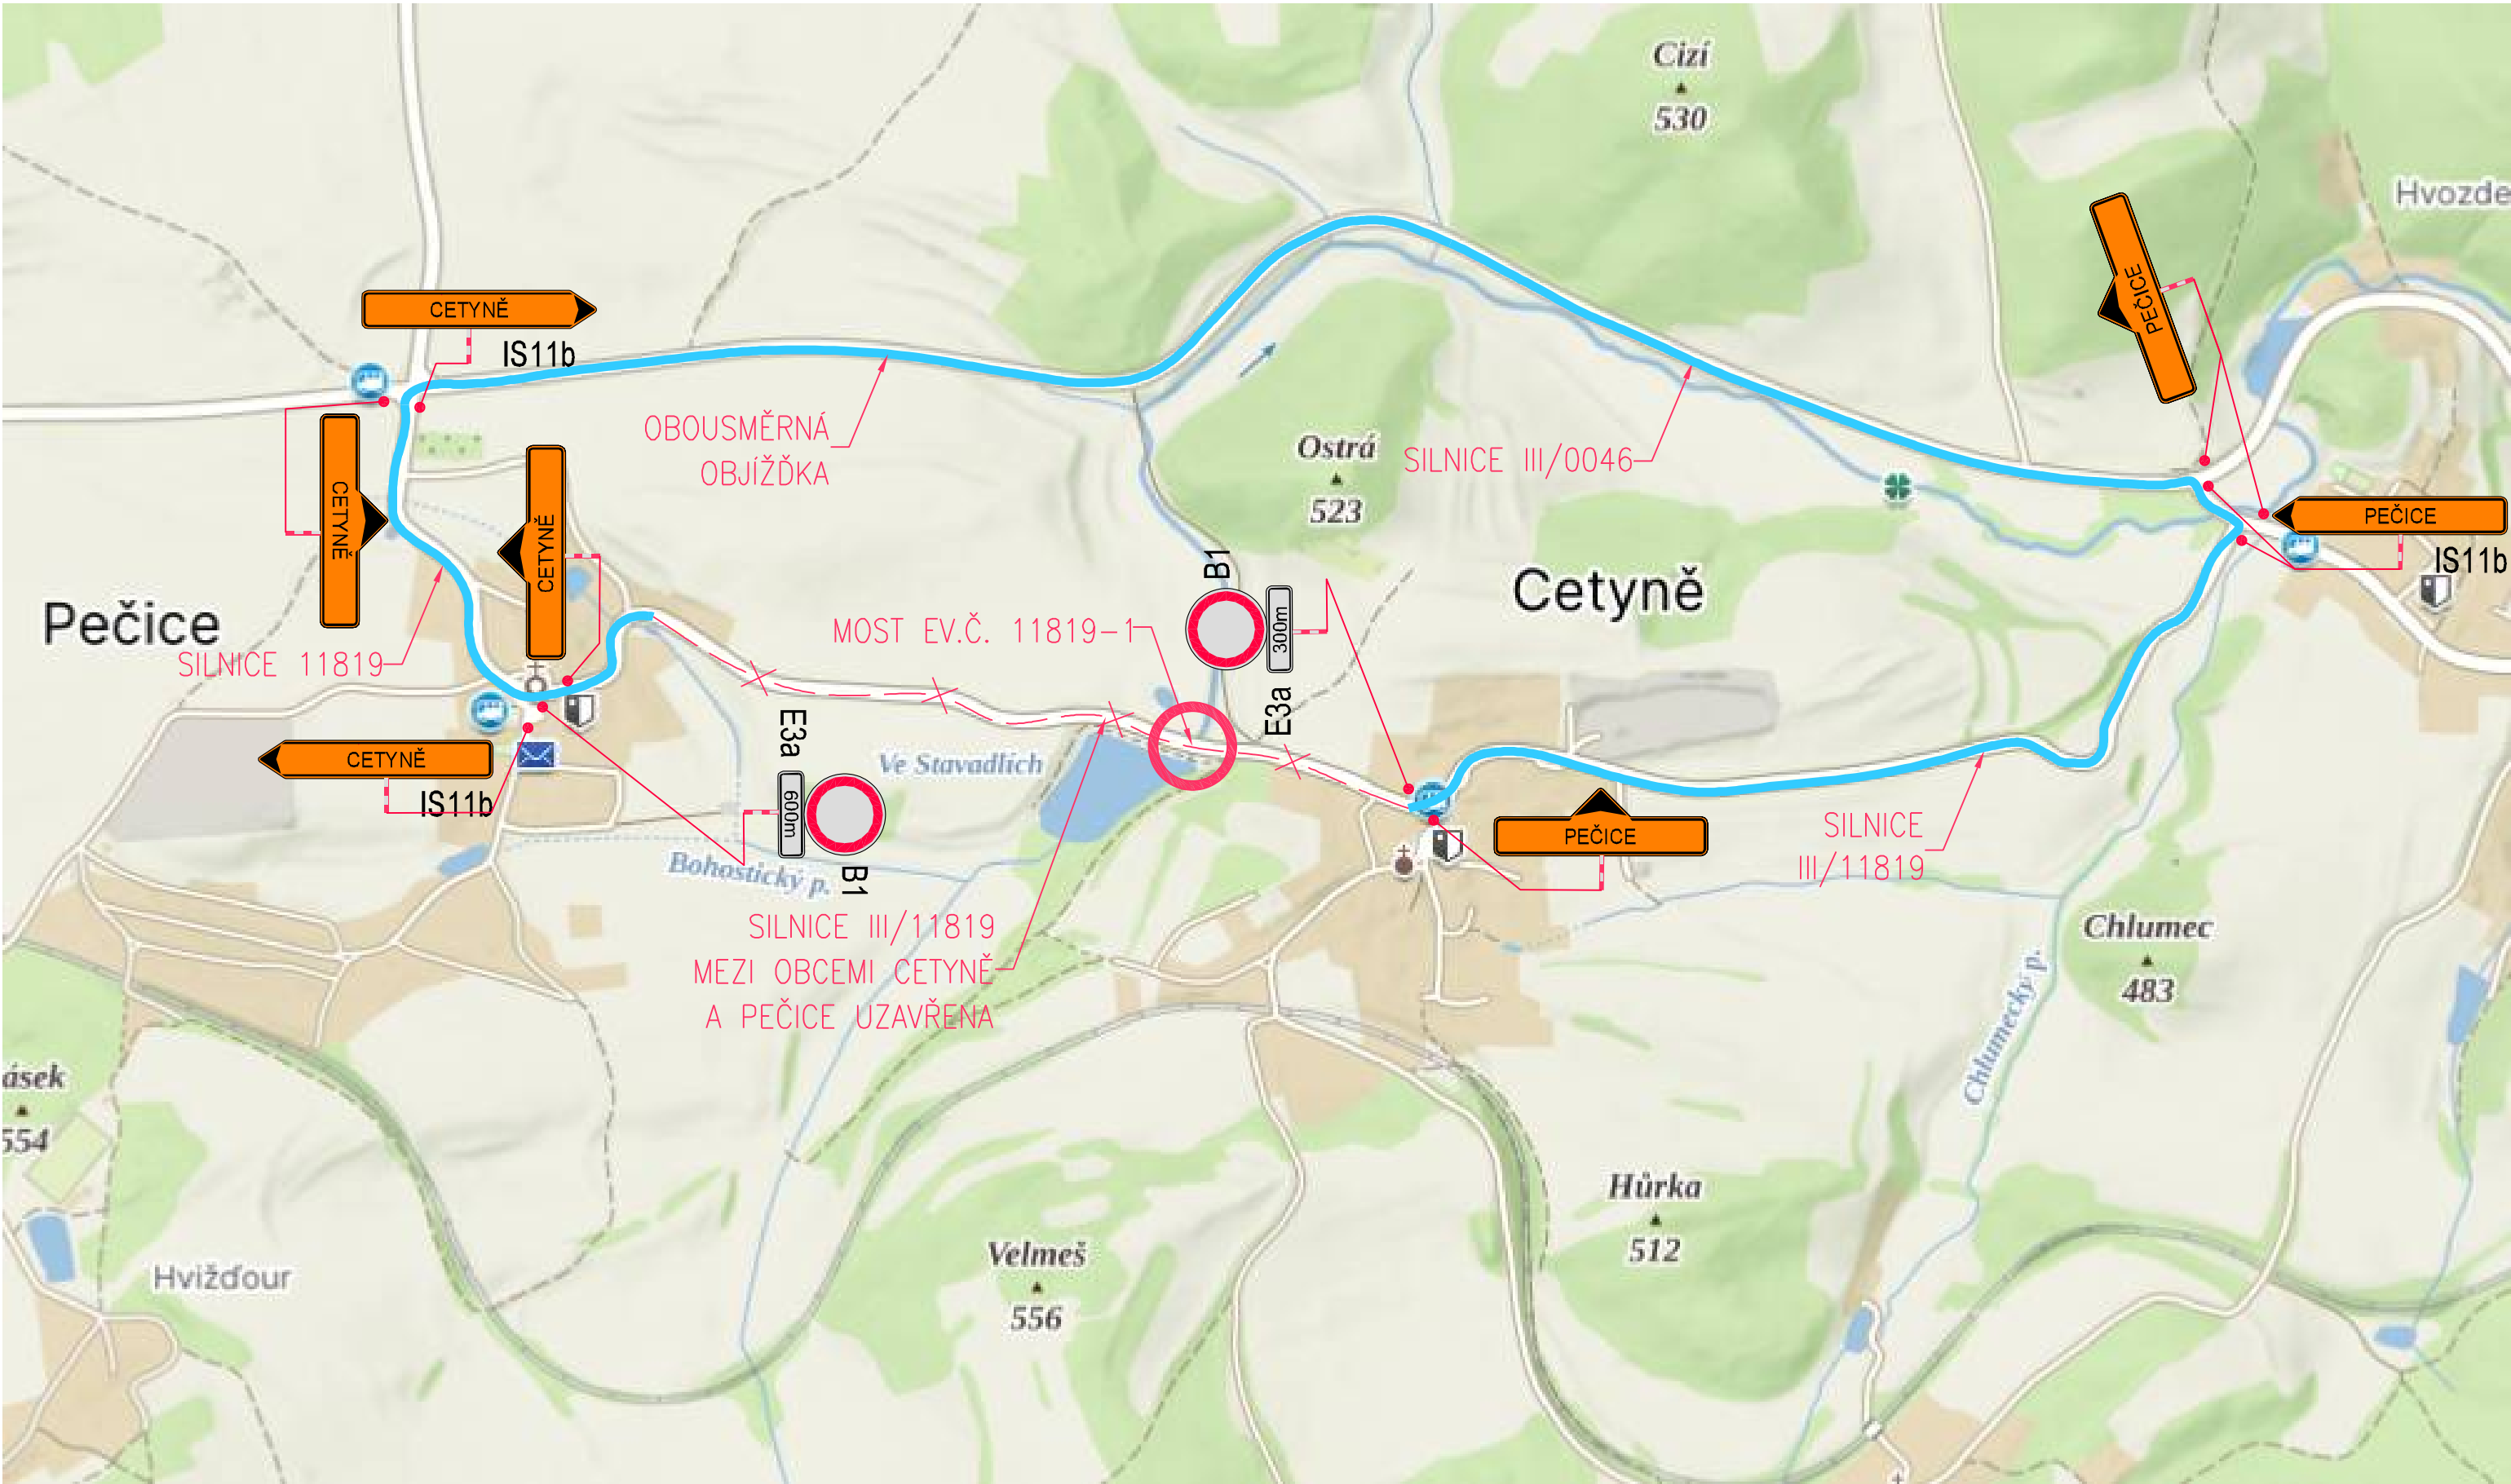

ORGANIZACE DOPRAVY



UZAVÍRKA KOMUNIKACE
OBJÍZDNÁ TRASA

INVESTOR	Krajská správa a údržba silnic Středočeského kraje, p.o. Zborovská 11, 150 21 Praha 5	RAZÍTKO, PODPIS
		

SOUVISEJÍCÍ DOKUMENTACE

VEDOUcí PROJEKTANT			ING. RADEK PACHL		projekční a inženýrská kancelář	
ZODPOVĚDNÝ PROJEKTANT			ING. RADEK PACHL			
VYPRACOVAL			ING. DAVID CHLÍBEK		Dopravoprojekt Brno group, spol. s r.o.	
KONTROLOVAL			ING. RADEK MENŠÍK		Kounicova 271/13, 602 00 Brno	
KRAJ			KRAJ STŘEDOČESKÝ		541218956,7	
STAVEBNÍ ÚŘAD			PŘÍBRAM		DATUM	11/2024
AKCE :			Most přes potok před obcí Cetyně, ev.č. 11819-1		FORMÁT	3xA4
					MĚŘÍTKO	-
					ÚČEL	PDPS
					Č. ZAKÁZKY	2023-30
					ARCHIVNÍ Č.	
PŘÍLOHA:			ORGANIZACE DOPRAVY		Č. SOUPRAVY	Č. PŘÍLOHY
						02