
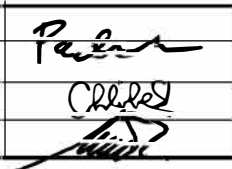

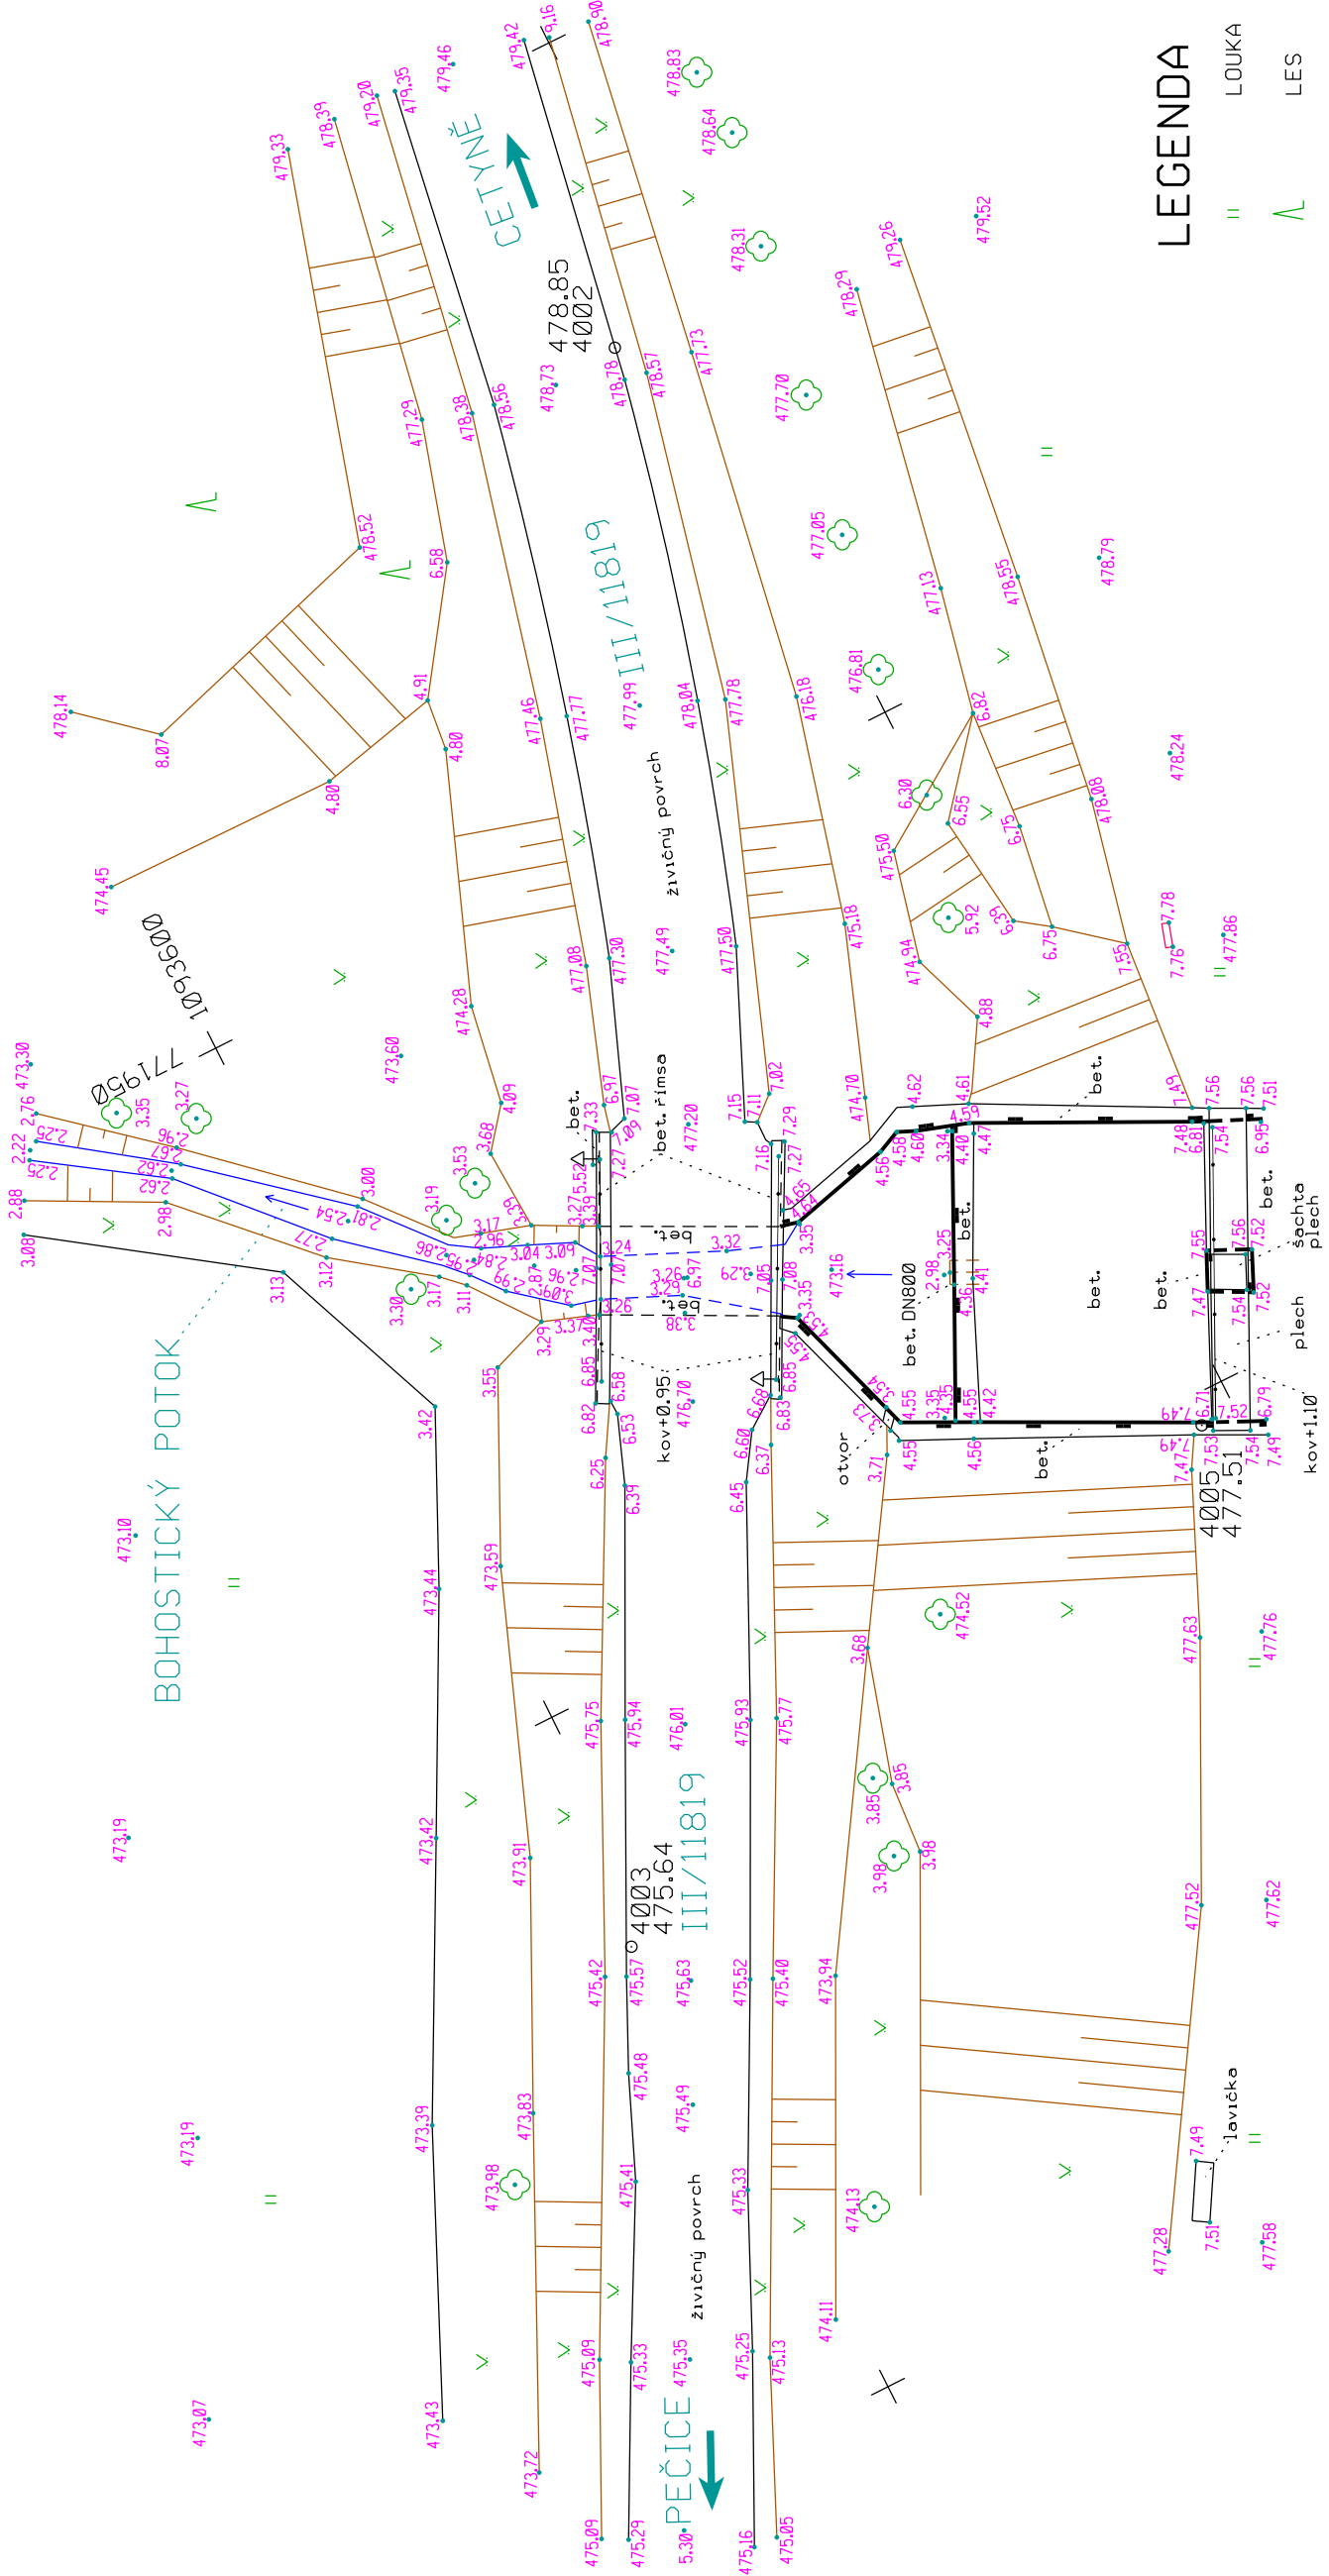
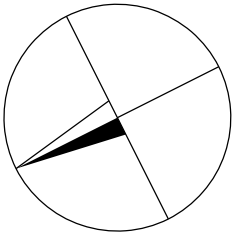


<p>INVESTOR</p> <div data-bbox="209 1144 448 1211">  </div> <p>Krajská správa a údržba silnic Středočeského kraje, p.o. Zborovská 11, 150 21 Praha 5</p>	<p>RAŽÍTKO, PODPIS</p>
---	------------------------

DOKLADY

SOUŘADNICOVÝ SYSTÉM: S-JTSK
VÝŠKOVÝ SYSTÉM: Bpv

VEDOUCÍ PROJEKTANT	ING. RADEK PACHL		projektční a inženýrská kancelář	
ZODPOVĚDNÝ PROJEKTANT	ING. RADEK PACHL			
VYPRACOVAL	ING. DAVID CHLÍBEK		Dopravoprojekt Brno group, spol. s r.o.	
KONTOLOVAL	ING. RADEK MENŠÍK		Kounicova 271/13, 602 00 Brno ☎ 541218956,7	
KRAJ	KRAJ STŘEDOČESKÝ	DATUM	11/2024	
STAVEBNÍ ÚŘAD	PŘÍBRAM	FORMÁT	A4	
AKCE : Most přes potok před obcí Cetyně, ev.č. 11819-1			MĚŘÍTKO	-
			ÚČEL	PDPS
			Č. ZAKÁZKY	2023-30
			ARCHIVNÍ Č.	
PŘÍLOHA: ZAMĚŘENÍ			Č. SOUPRAVY	Č. PŘÍLOHY
				02



LEGENDA

- LOUKA
- LES
- STROM
- PARK, OKRASNÁ ZAHRADA
- DOPRAVNÍ ZNAČKA
- SMĚR VODNÍHO TOKU
- VODNÍ NÁDRŽ
- PRIS
- OPĚRNÁ ZEDĚ
- ZÁBRADLÍ