






SITUAČNÍ VÝKRES ŠIRŠÍCH VZTAHŮ

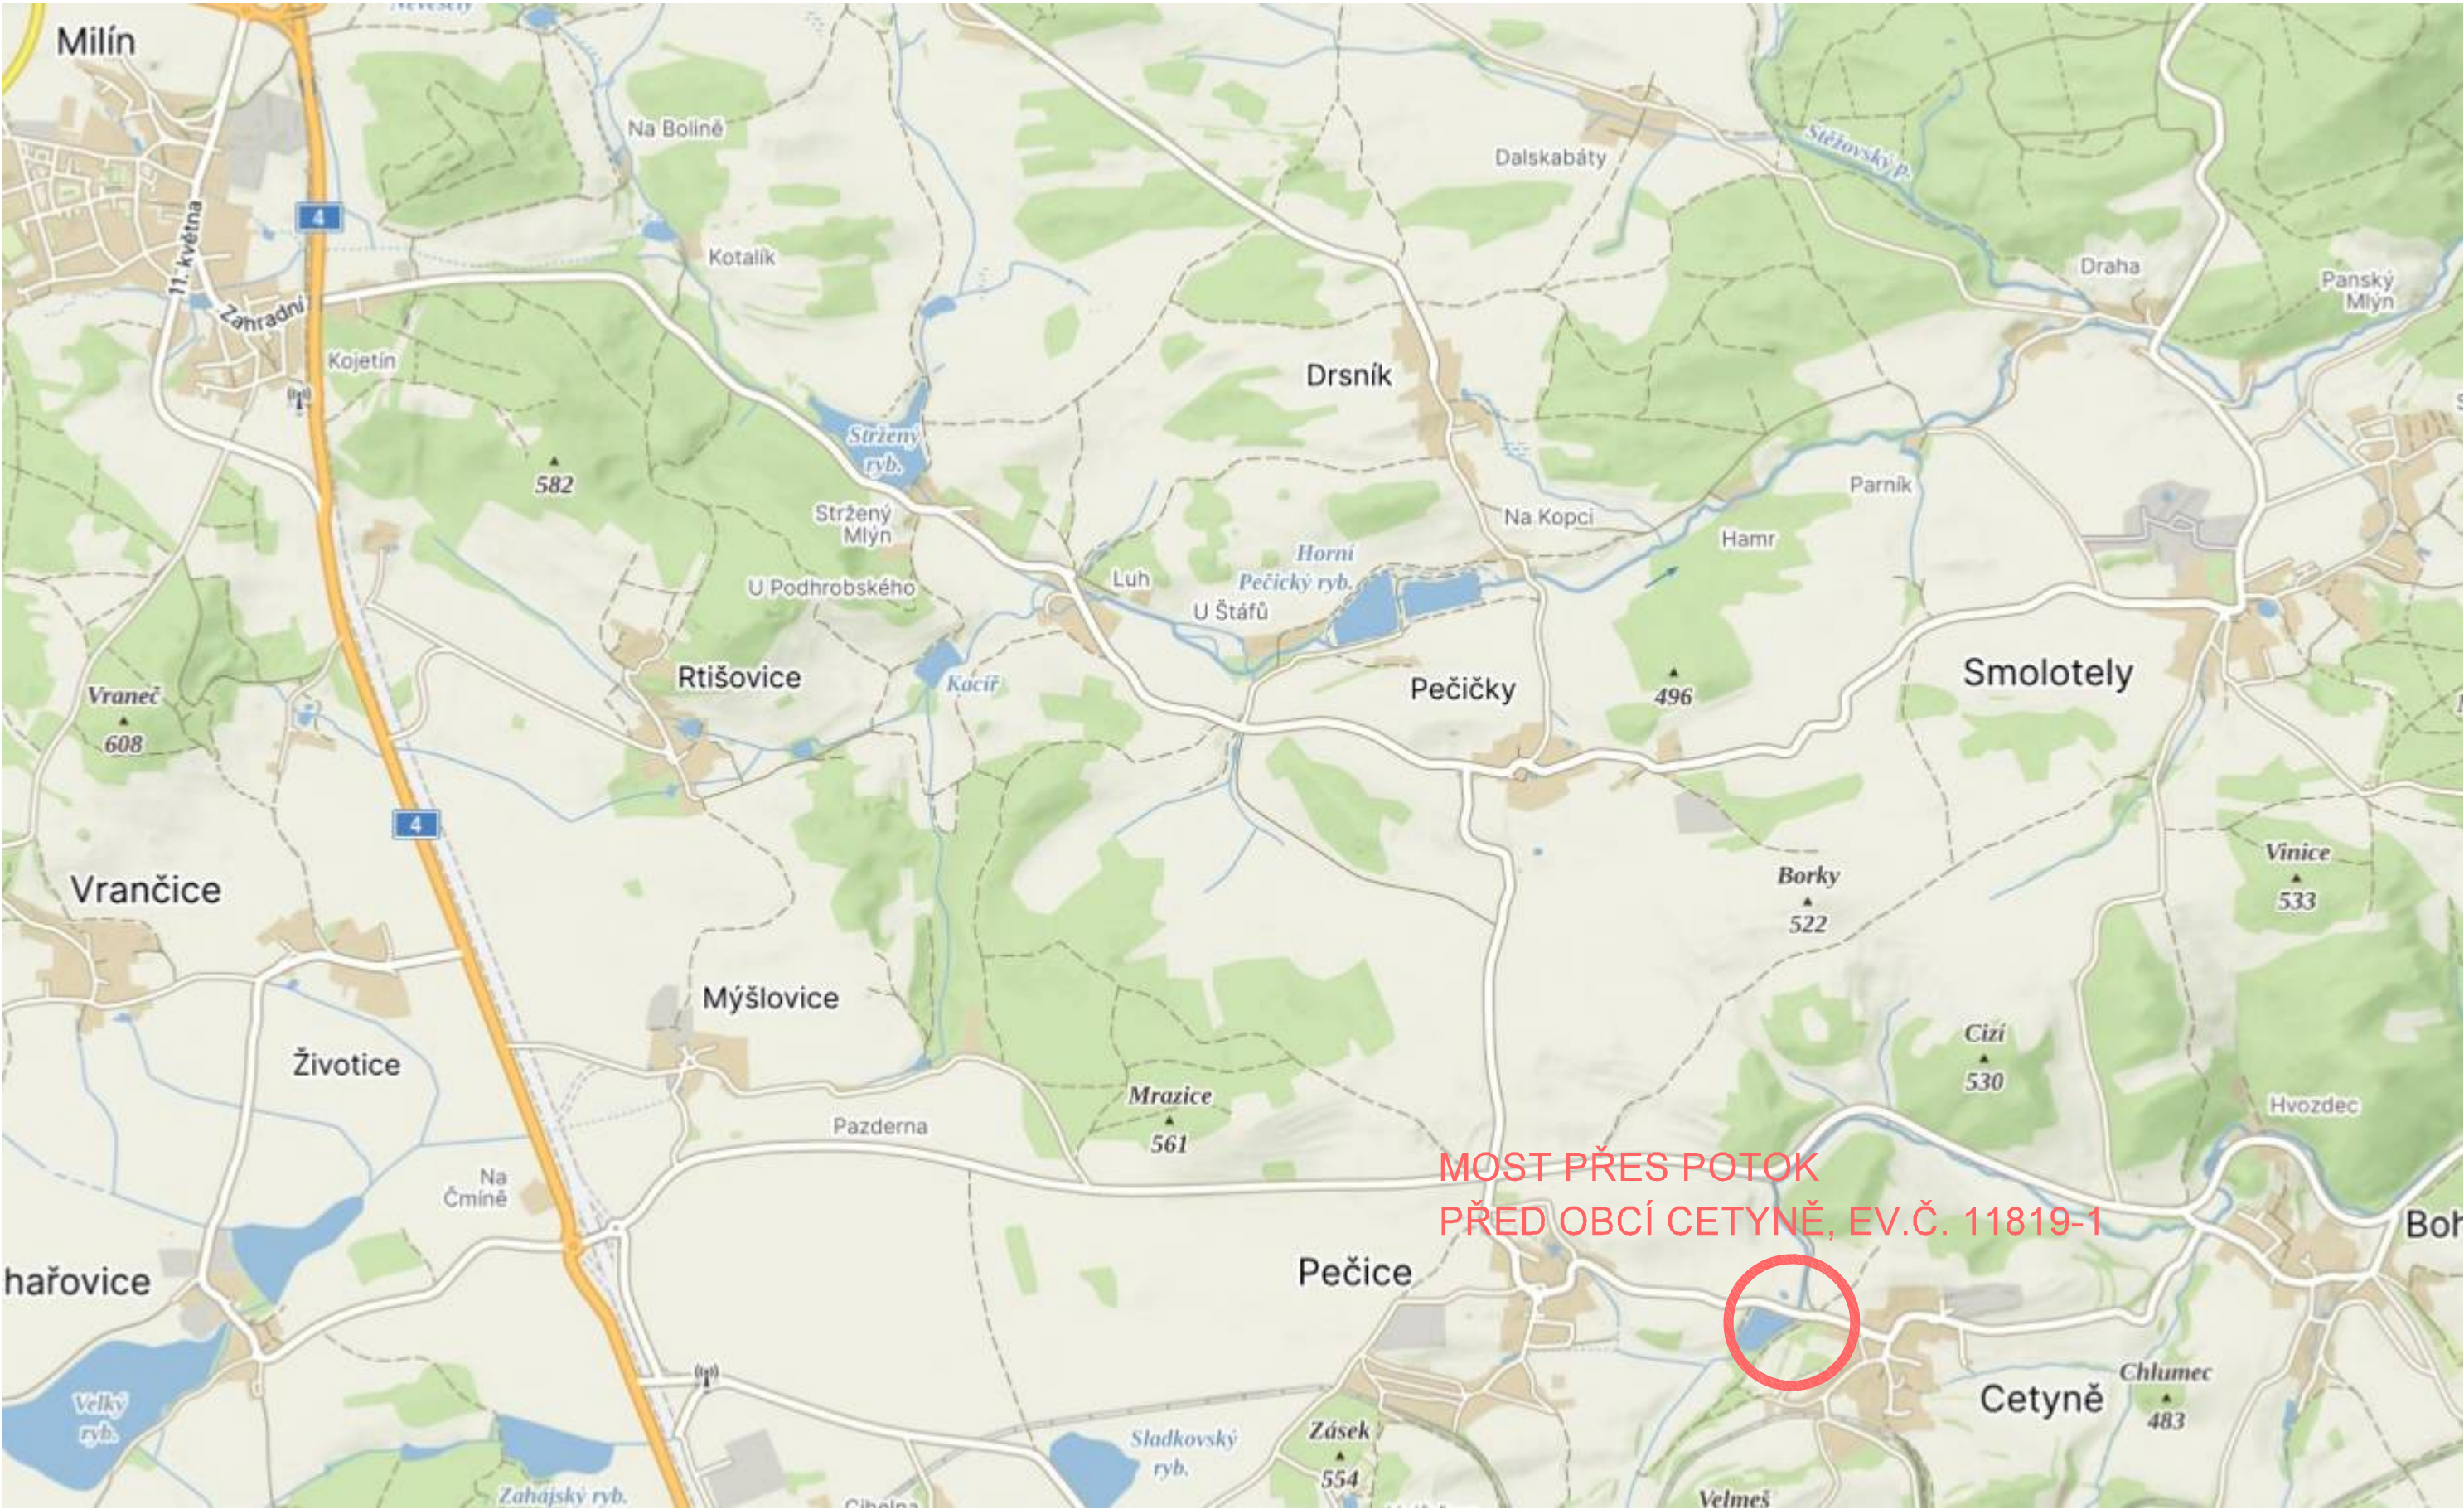

MOST PŘES POTOK
PŘED OBCÍ CETYNĚ, EV.Č. 11819-1

INVESTOR	Krajská správa a údržba silnic Středočeského kraje, p.o. Zborovská 11, 150 21 Praha 5	RAZÍTKO, PODPIS
		

C. SITUAČNÍ VÝKRESY

VEDOUcí PROJEKTANT			ING. RADEK PACHL		projekční a inženýrská kancelář	
ZODPOVĚDNÝ PROJEKTANT			ING. RADEK PACHL			
VYPRACOVAL			ING. DAVID CHLÍBEK			
KONTROLOVAL			ING. RADEK MENŠÍK			
KRAJ			KRAJ STŘEDOČESKÝ		DATUM	
STAVEBNÍ ÚŘAD			PŘÍBRAM		FORMÁT	
AKCE :			Most přes potok před obcí Cetyně, ev.č. 11819-1		MĚŘITKO	
					ÚČEL	
					Č. ZAKÁZKY	
					ARCHIVNÍ Č.	
PRÍLOHA:			SITUAČNÍ VÝKRES ŠIRŠÍCH VZTAHŮ		Č. SOUPRAVY	
					Č. PRÍLOHY	
					C.01	