
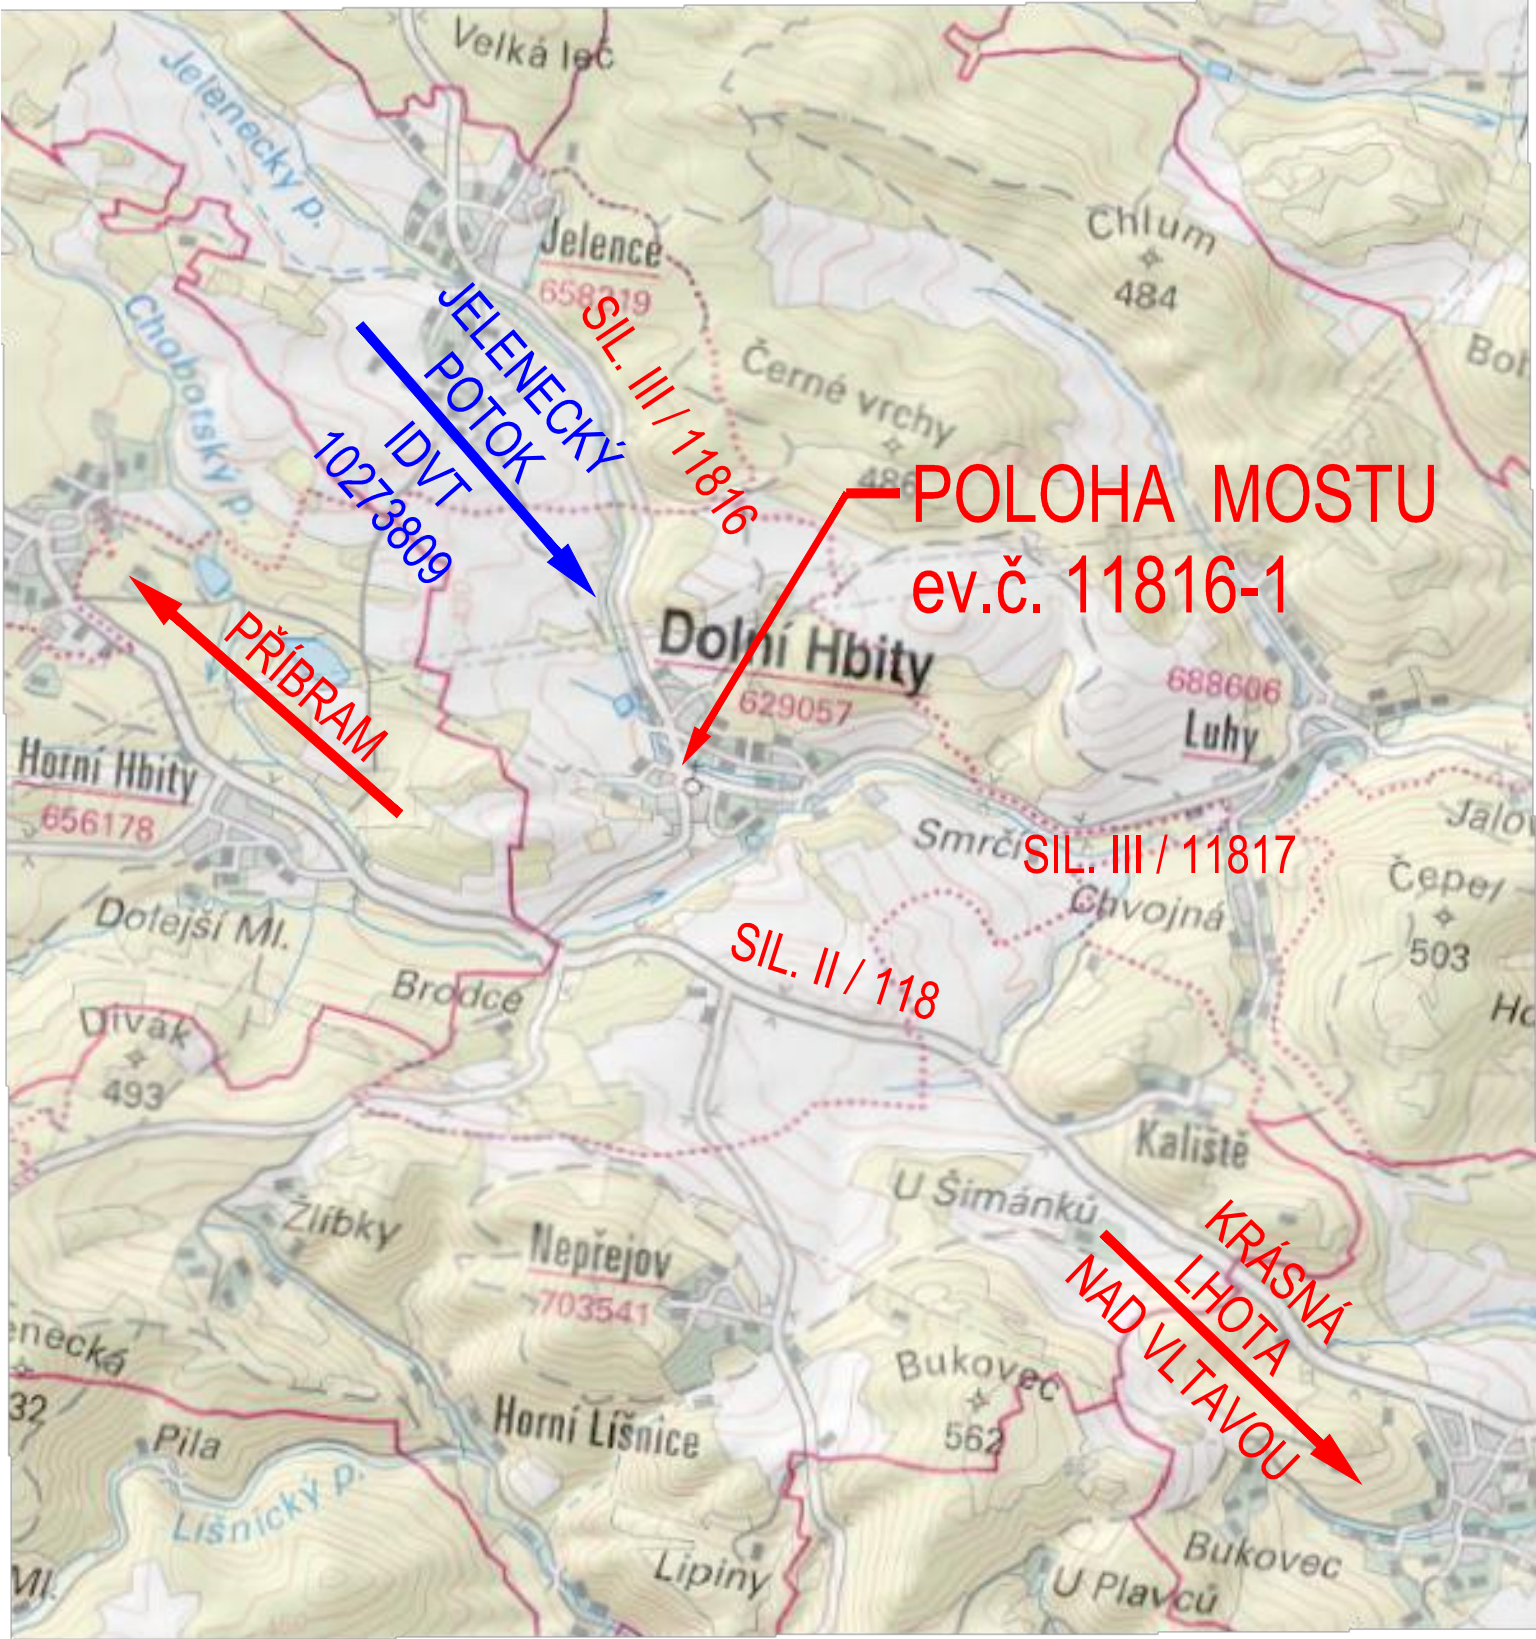


SITUAČNÍ VÝKRES ŠIRŠÍCH VZTAHŮ M 1 : 25 000

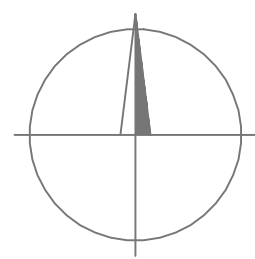

C

PDPS

Souřadnicový systém S-JTSK, Výškový systém Bpv

INVESTOR


KRAJSKÁ SPRÁVA A ÚDRŽBA SILNIC
STŘEDOČESKÉHO KRAJE

Zborovská 11, 150 21 Praha 5
tel: 585 170 311, fax: 585 311 115

PROJEKTANT

HBH Projekt spol. s r.o.
Hlavní inženýr projektu: Ing.Radim Špaček

Pobočka Olomouc
Železniční 547/4A, 772 00 Olomouc
tel: 585 423 361, fax: 585 423 359

HLAVNÍ INŽENÝR	ING. Radim ŠPAČEK	<div><p>Projektová kancelář pro dopravní a inženýrské stavby Pobočka Olomouc Železniční 547/4A, 772 00 Olomouc</p></div>	
ZODPOVĚDNÝ PROJEKTANT	ING. Radim ŠPAČEK		
VYPRACOVAL	ING. Radim ŠPAČEK		
KRESLIL			
KONTROLOVAL	ING. Jiří PROCHÁZKA		
KRAJ: STŘEDOČESKÝ	OÚ: DOLNÍ HBITY	DATUM	ÚNOR 2024
NÁZEV AKCE: III / 11816 DOLNÍ HBITY, MOST ev. č. 11816 - 1		FORMÁT	2 A4
		MĚŘÍTKO	1 : 25 000
		ÚČEL	PDPS
		ČÍS. ZAKÁZKY	2020 / 0360
		ARCHIVNÍ ČÍS.	
NÁZEV VÝKRESU SITUAČNÍ VÝKRES ŠIRŠÍCH VZTAHŮ		ČÍS. SOUPRAVY	ČÍS. VÝKRESU 01