




TVAR NOSNÉ KONSTRUKCE
PŮDORYS M 1:50

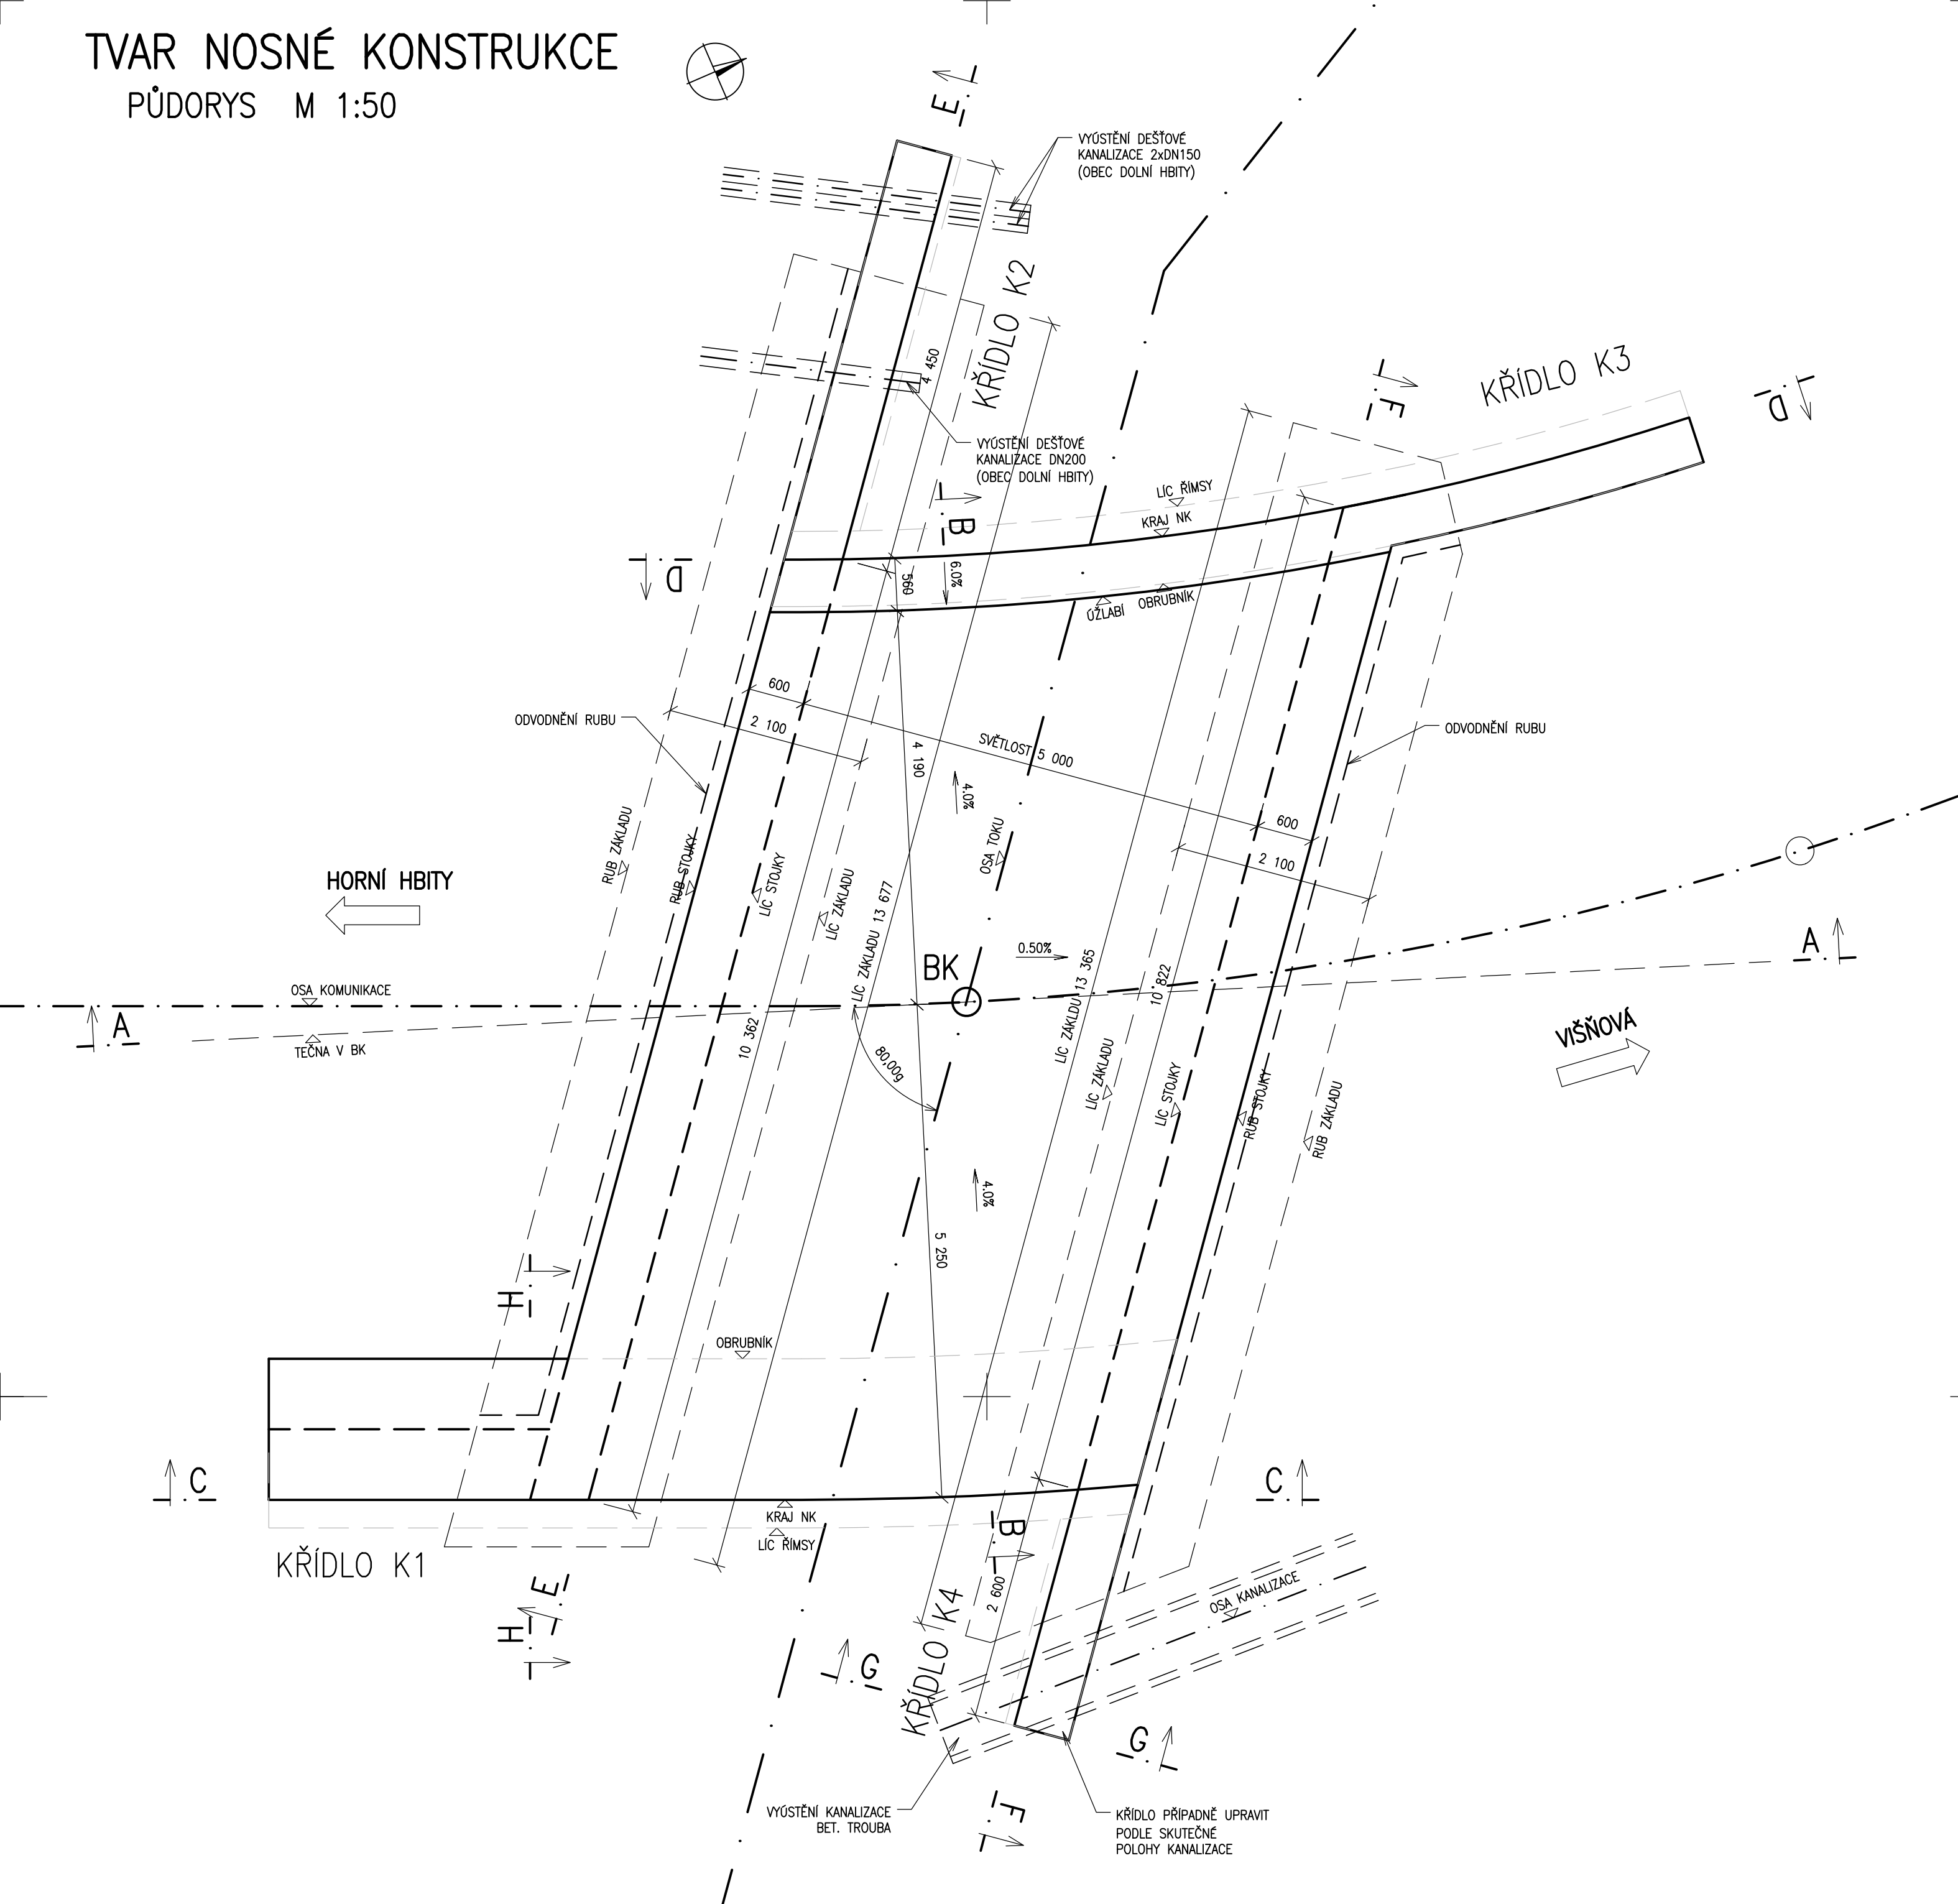


POHLED D-D M 1:50
(rozvinutý)

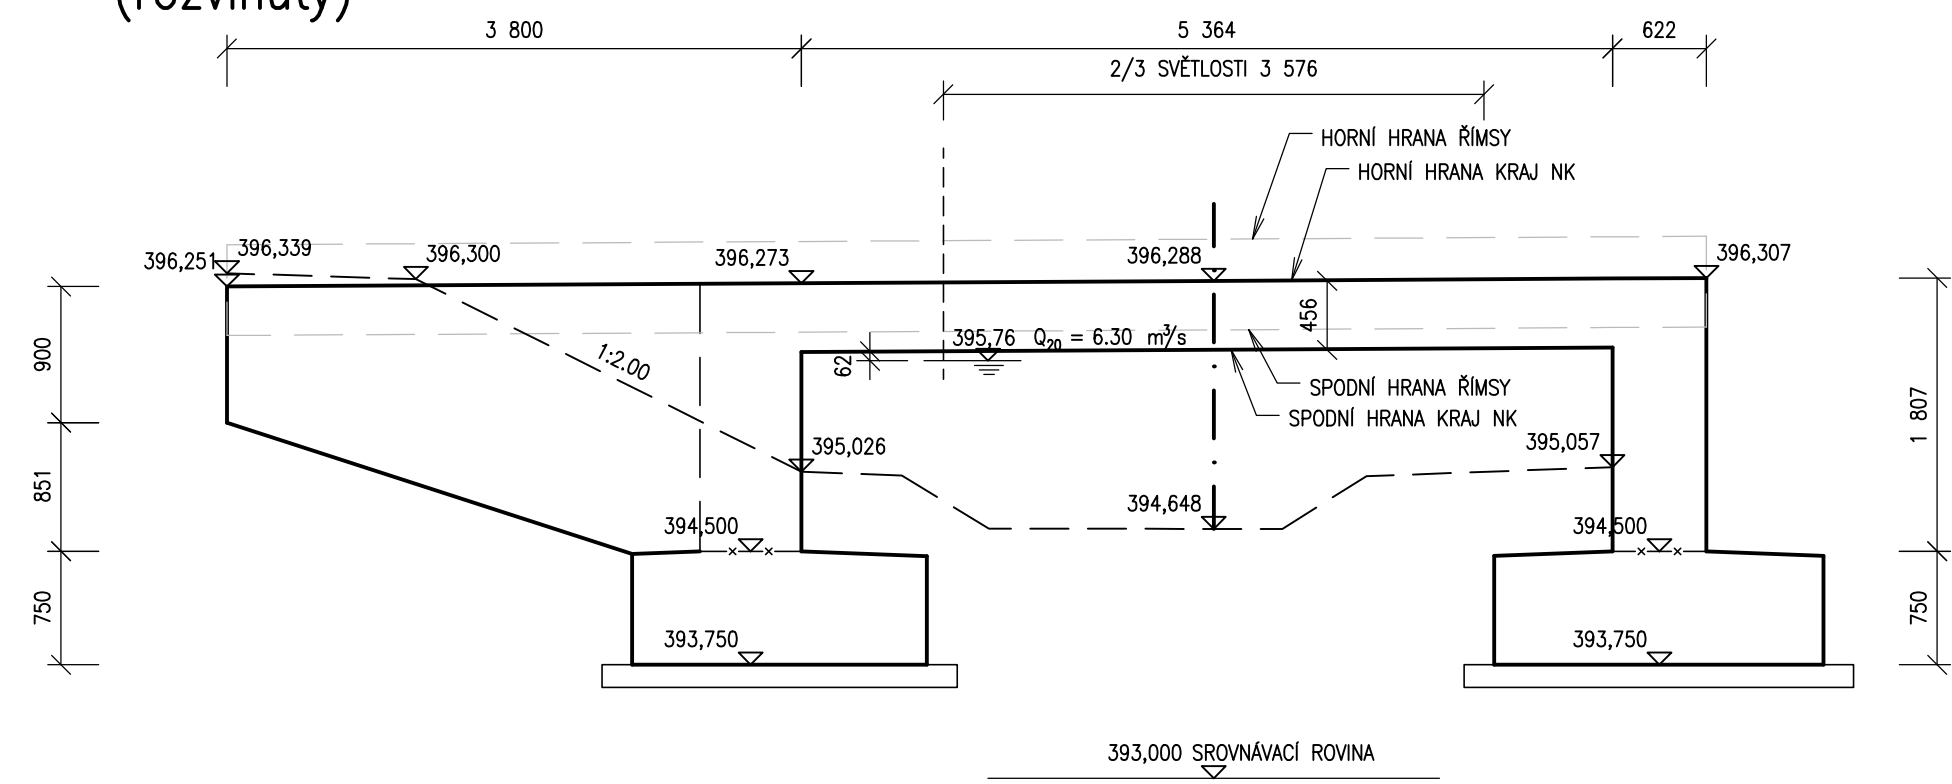


ŘEZ B-B M 1:50

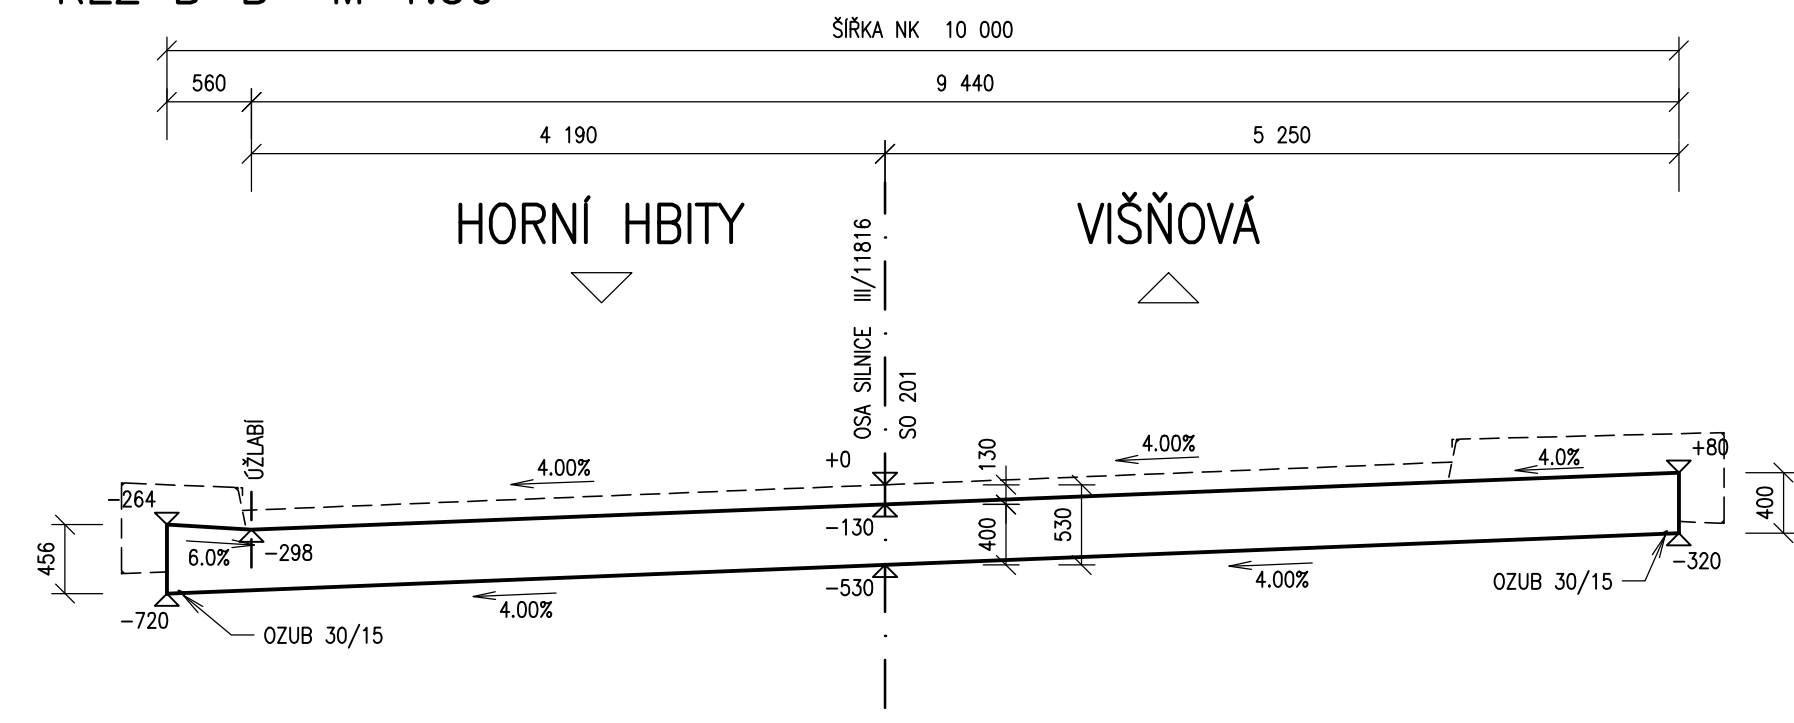


ŘEZ H-H

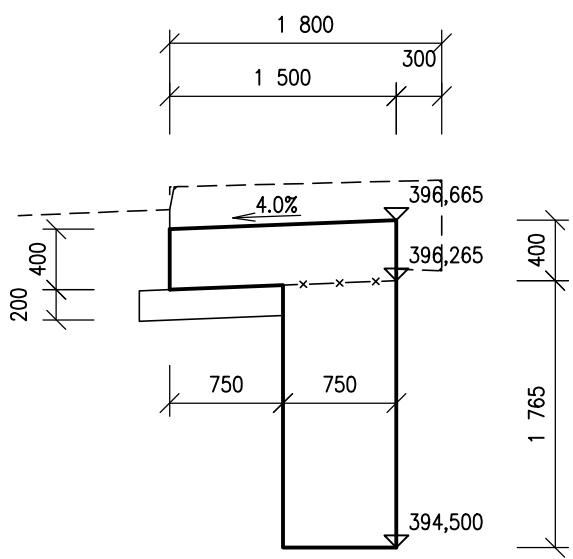


POHLED C-C M 1:50

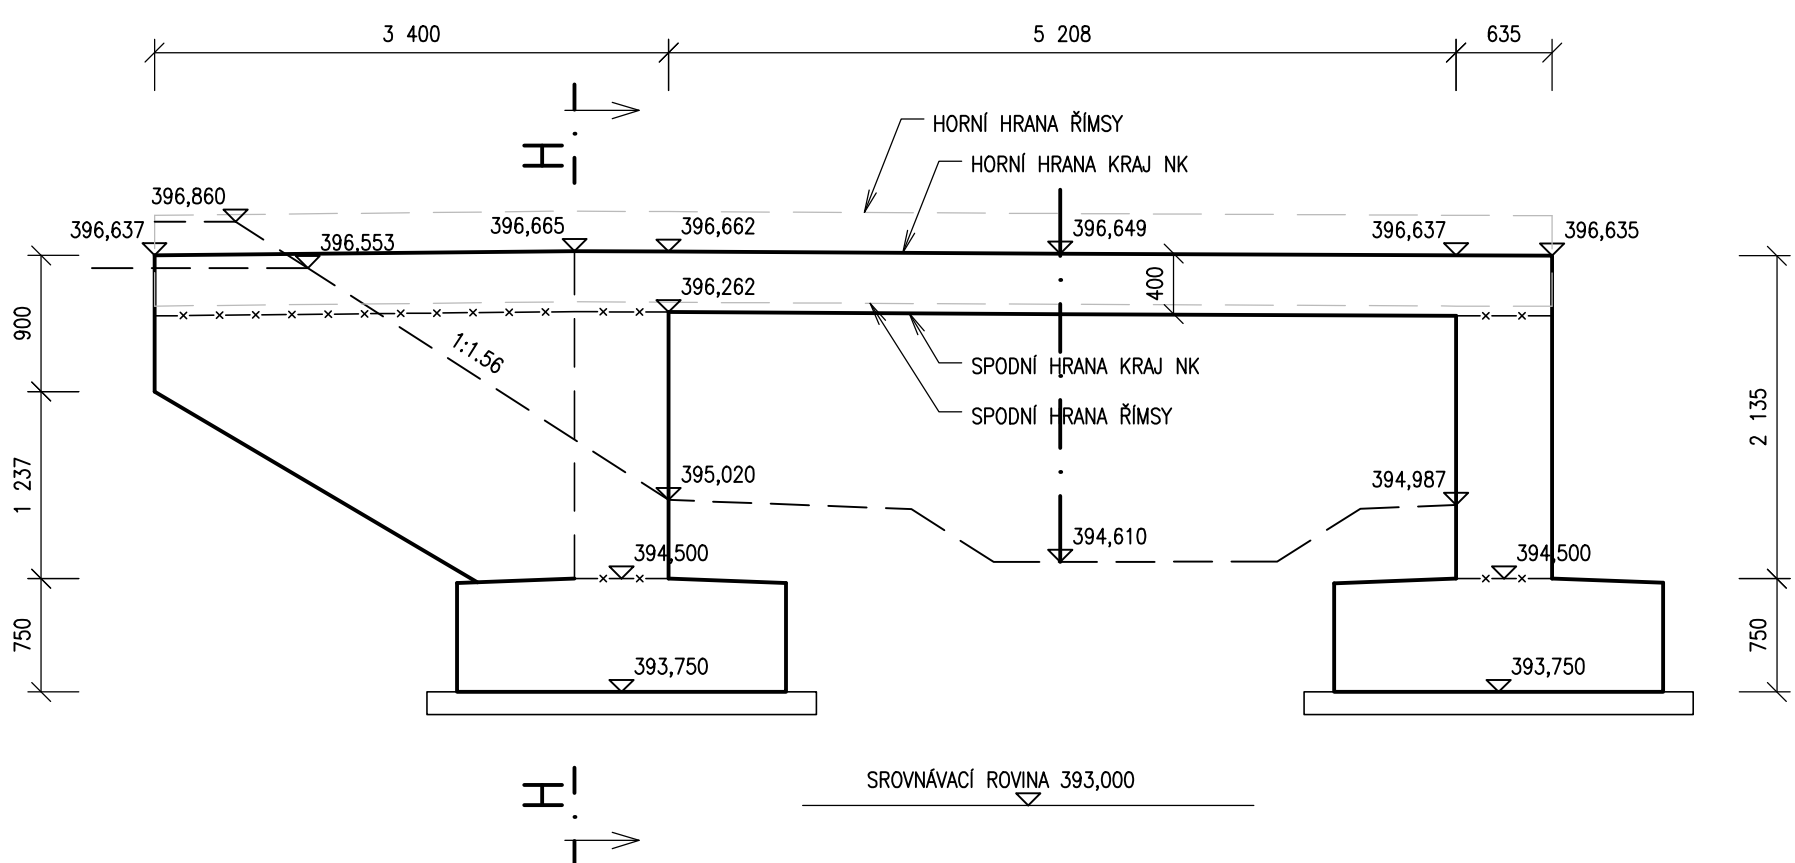


ŘEZ E-E M 1:50

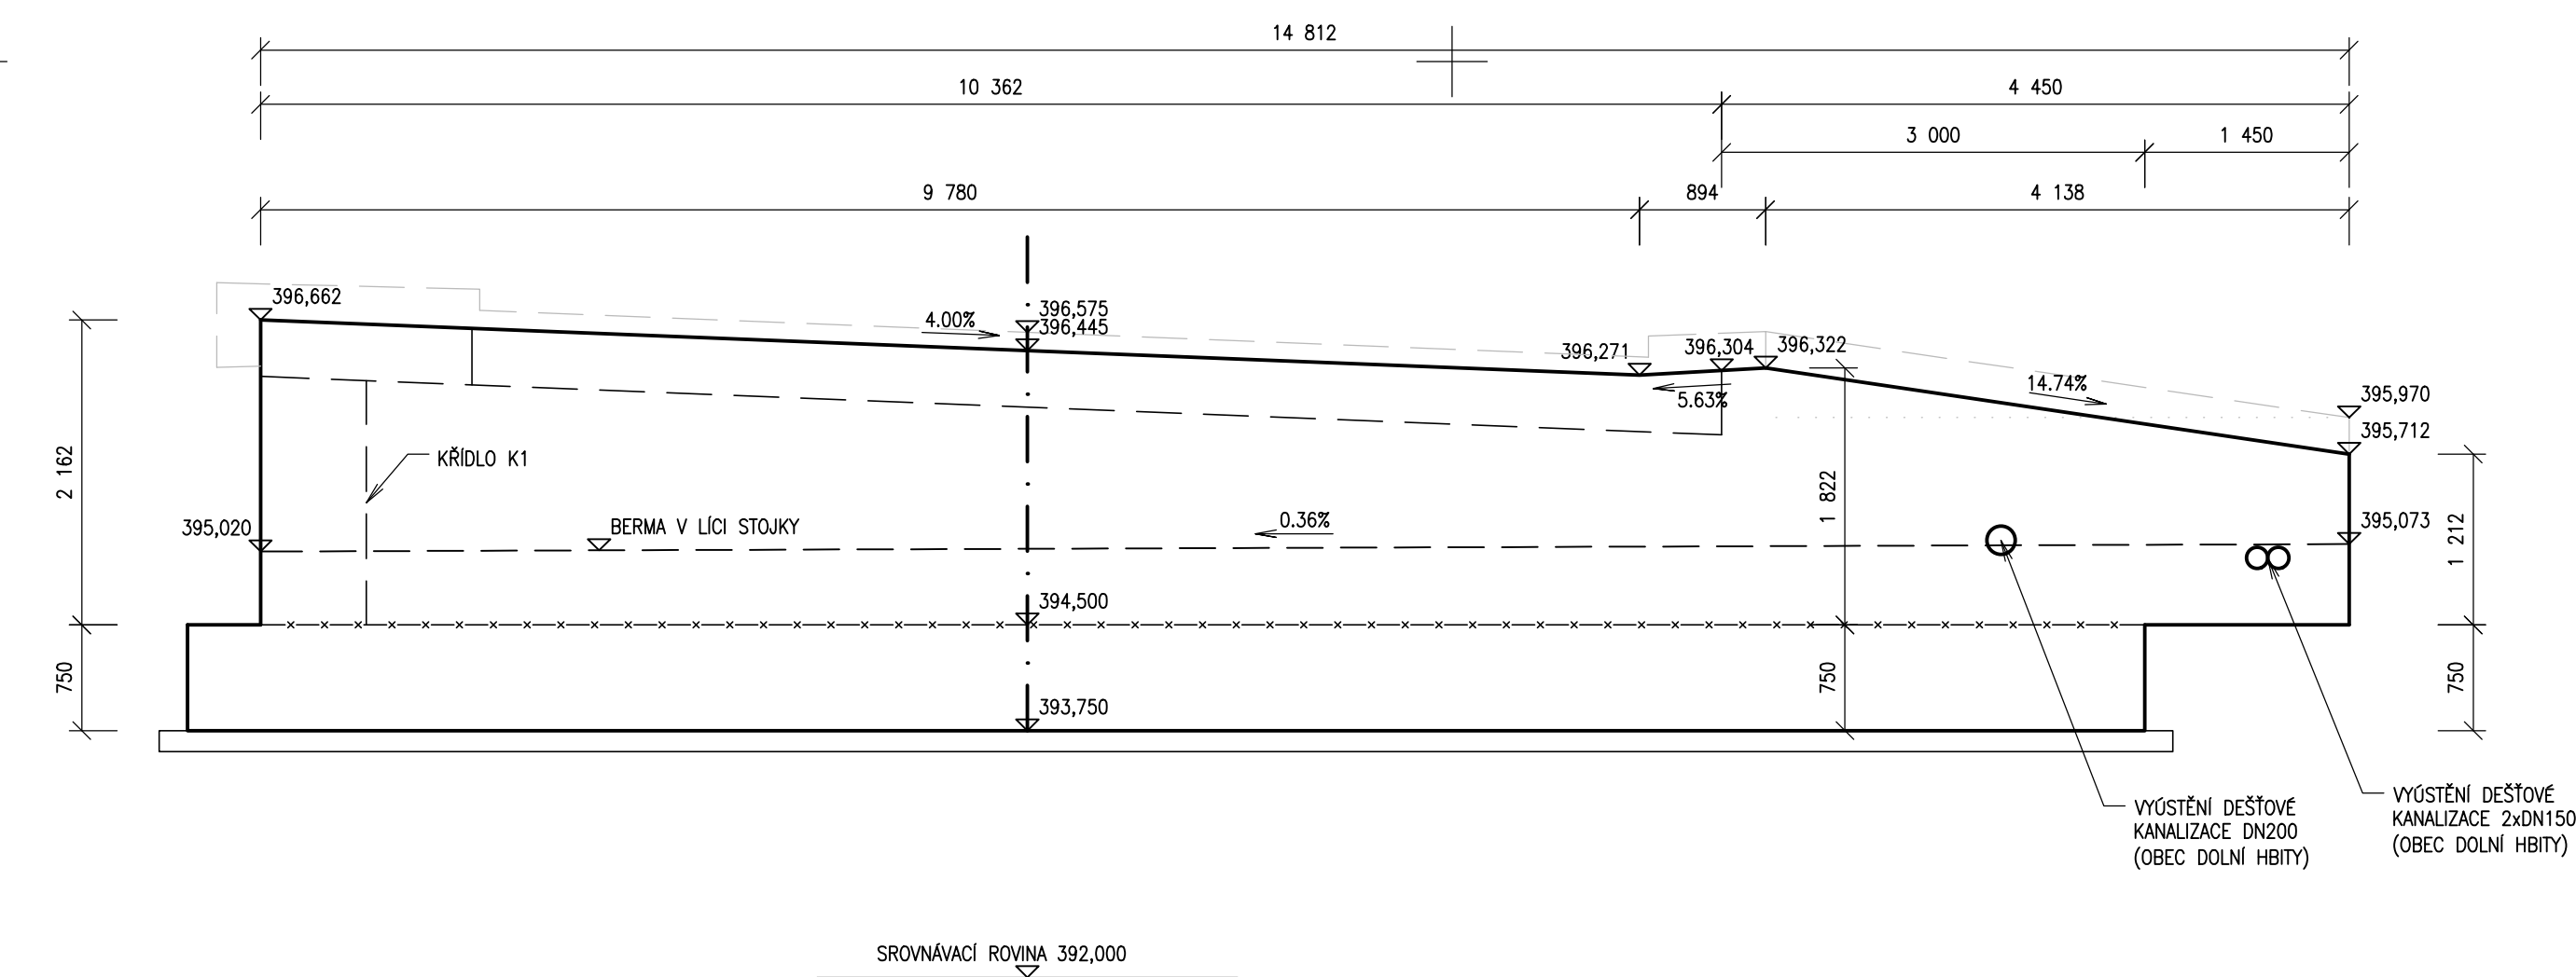

ŘEZ F-F M 1:50

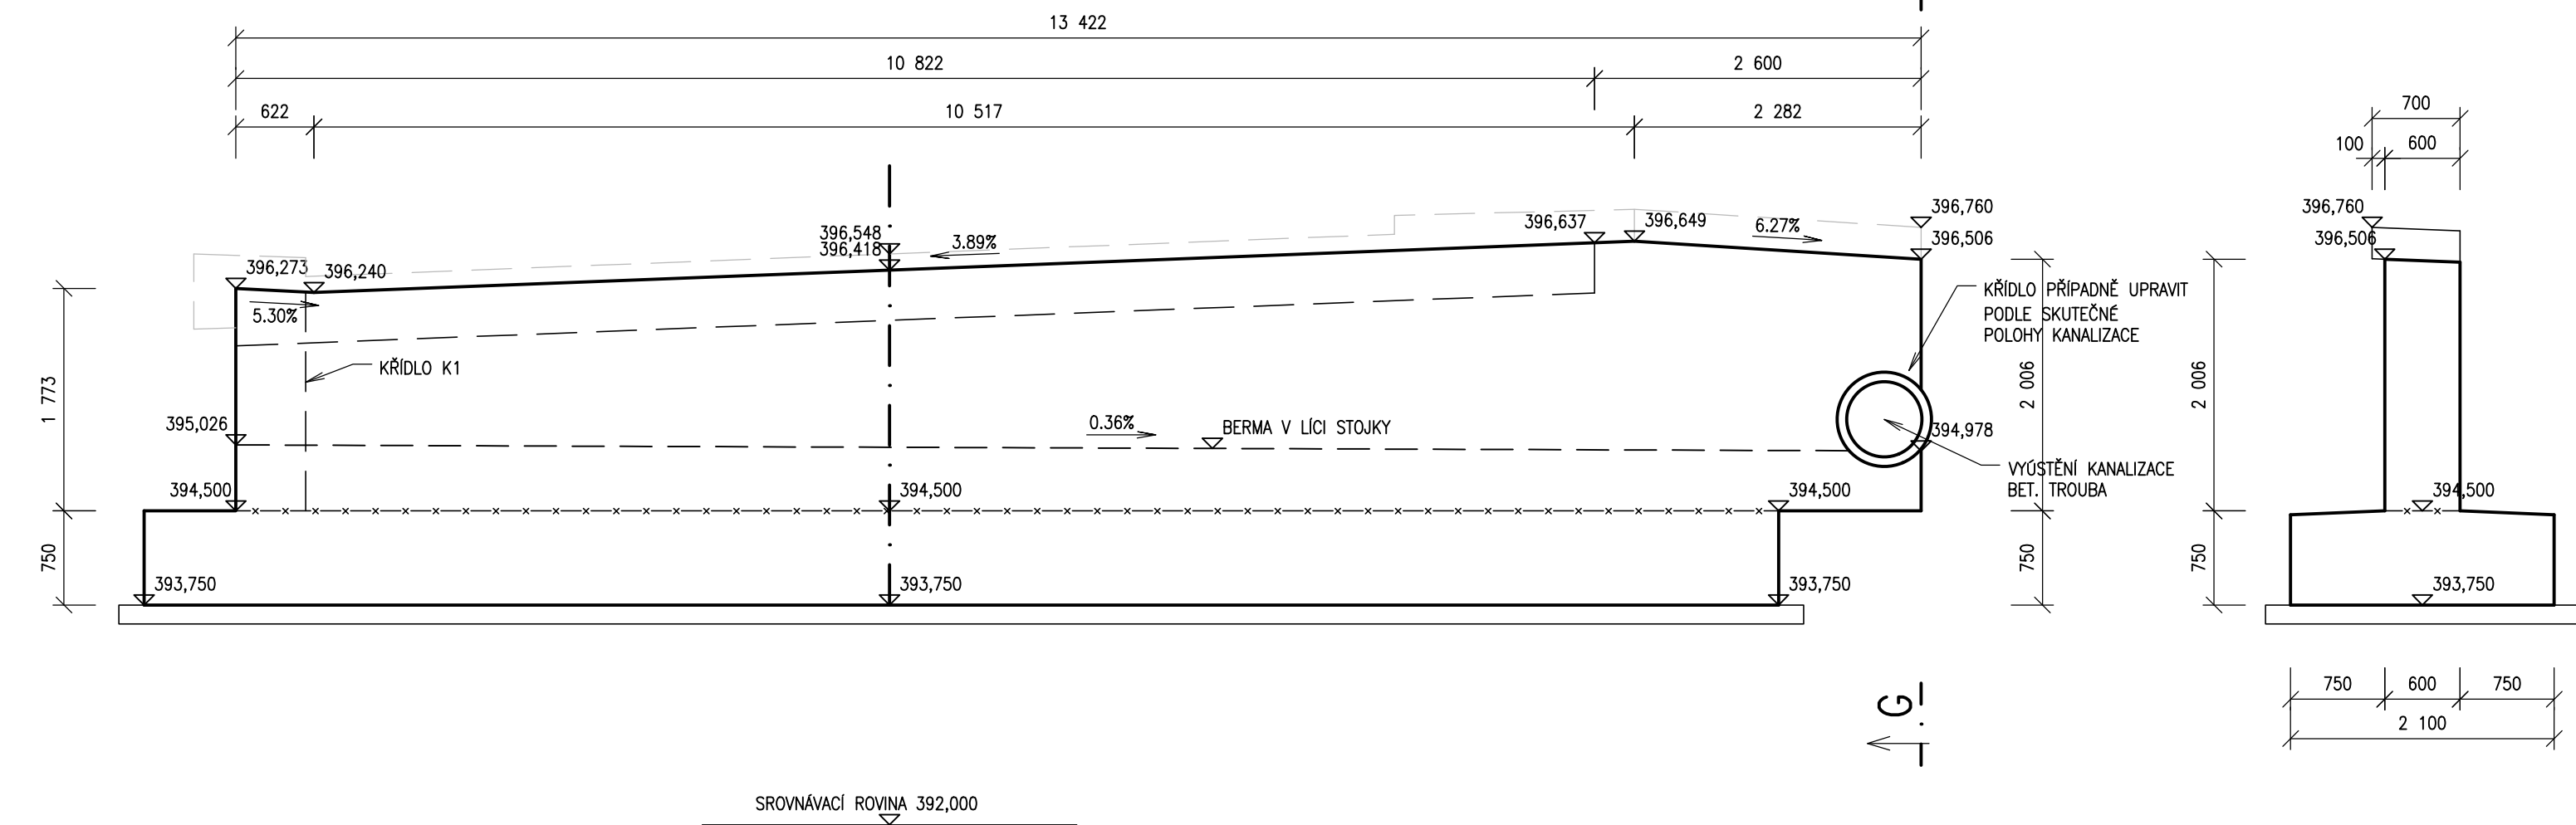

ŘEZ G-G

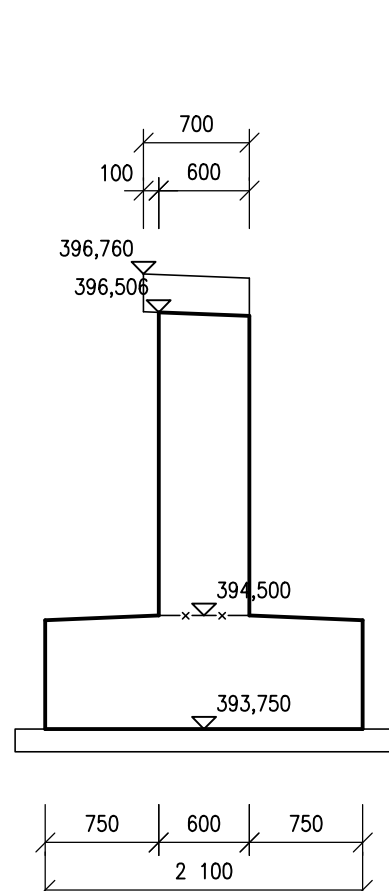

MATERIÁL

BETONY

Podkladní beton
Základy
Nosná rámová konstrukce
Dříky křídel
Římasy
Beton do dlažeb
(spárování dlažeb)

C 8/10 XA1
C 25/30 XC2, XF3, XA1
C 30/37 XC4, XD1, XF2
C 30/37 XC4, XD1, XF2
C 30/37 XC4, XD3, XF4
C 25/30n XF3
XF4

BETONÁŘSKÁ OCEL

B 500B


ÚPRAVA POVRCHŮ

Všechny hrany betonových konstrukcí budou zkoseny 20/20 mm, pokud není uvedeno v dokumentaci jinak.
Povrchová úprava ploch dle TKP 18 (příloha P10, čl. 8.8.1):
Aa – všechny neviditelné plochy
C2d – všechny viditelné plochy nosné konstrukce
Bd – povrchová úprava betonu říms

POZNÁMKY:

- Těsnění pracovní spáry mezi základem a dřikem bude provedeno dle VL 4 – Mosty, list 208.05
- Těsnění všech pracovních spár bude provedeno dle VL 4 – Mosty, list 208.03
- Odvodnění rubu zdi musí odpovídat VL 4 – Mosty, list 204.01, 204.01a
- Všechny neuvedené detaily musí odpovídat platným VL 4.

ŘEZ A-A M 1:50

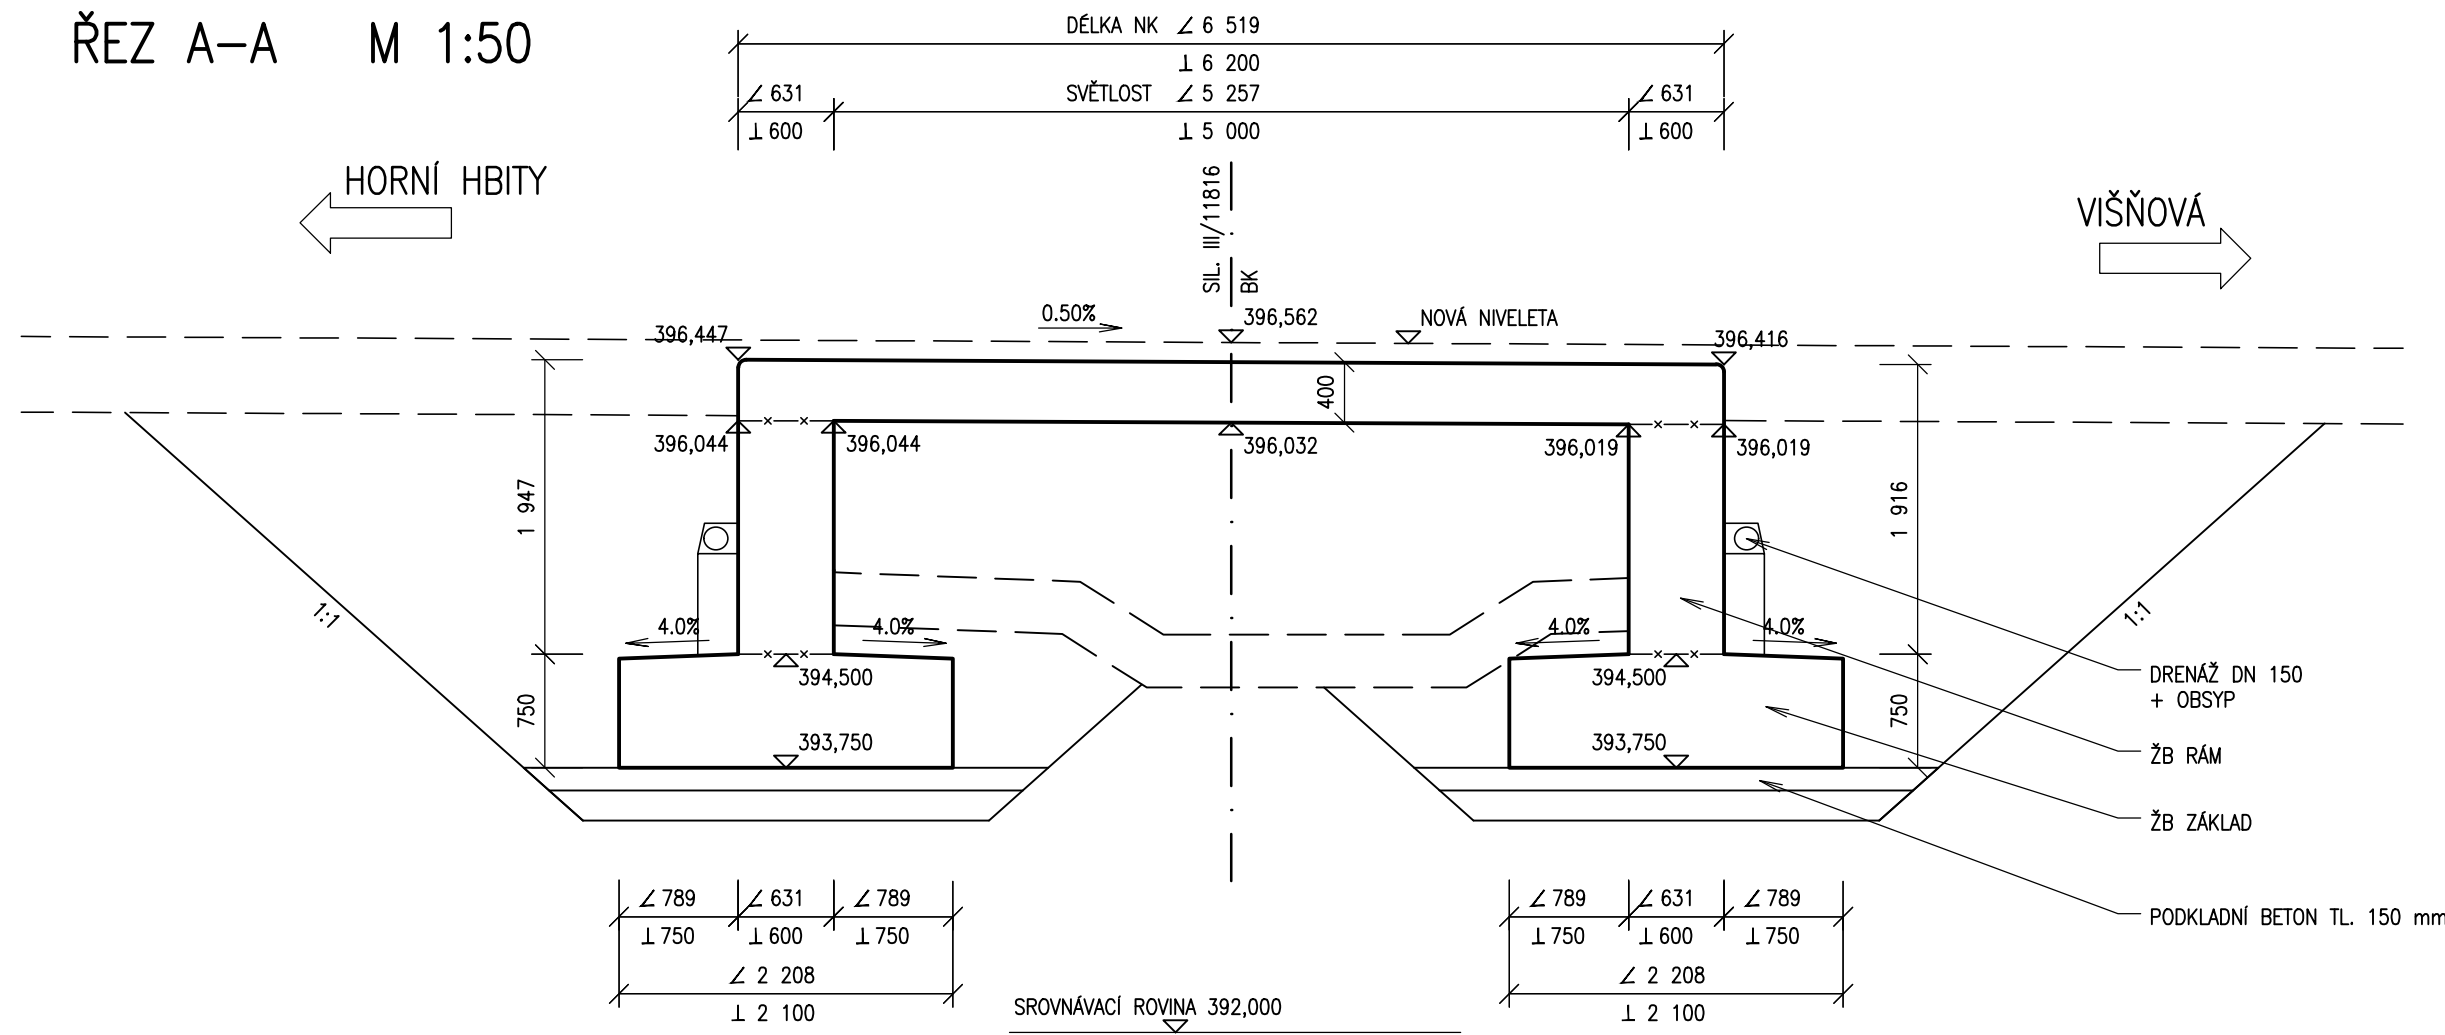

D 201

PDPS

INVESTOR
KRAJSKÁ SPRÁVA A ÚDRŽBA SILNIC STŘEDOČESKÉHO KRAJE
Zborovská 11, 150 21 Praha 5
tel: 585 170 311, fax: 585 311 115

K SÚS
KRAJSKÁ SPRÁVA A ÚDRŽBA SILNIC
STŘEDOČESKÉHO KRAJE

PROJEKTANT
HBH Projekt spol. s r.o.
Hlavní inženýr projektu: Ing.Radim Špaček
Pobočka Olomouc
Železniční 547/4A, 772 00 Olomouc
tel: 585 423 361, fax: 585 423 359

HBH projekt
Projektová kancelář
pro dopravní a inženýrské služby
Pobočka Olomouc
Železniční 547/4A, 772 00 Olomouc

HLAVNÍ INŽENÝR	ING. Radim ŠPAČEK		HBH projekt Projektová kancelář pro dopravní a inženýrské služby Pobočka Olomouc Železniční 547/4A, 772 00 Olomouc
ZODPOVĚDNÝ PROJEKTANT	ING. Radim ŠPAČEK		
VYPRACOVAL	ING. Václav MÁLEK		
KRESLIL			
KONTROLOVAL	ING. JIŘÍ PROCHÁZKA		
KRAJ: STŘEDOČESKÝ	OO: DOLNÍ HBITY	DATUM	ÚNOR 2024
NÁZEV AKCE:	III / 11816 DOLNÍ HBITY, MOST ev. č. 11816 - 1	FORMÁT	10 A4
	SO 201 – MOST	MĚŘÍTKO	1 : 50
		ÚČEL	PDPS
		ČÍS. ZAKÁZKY	2020 / 0360
		ARCHIVNÍ ČÍS.	
NÁZEV VÝKRESU	TVAR NOSNÉ KONSTRUKCE	ČÍS. SOUPRAVY	ČÍS. VÝKRESU
			05