



PODÉLNÝ ŘEZ M 1:100

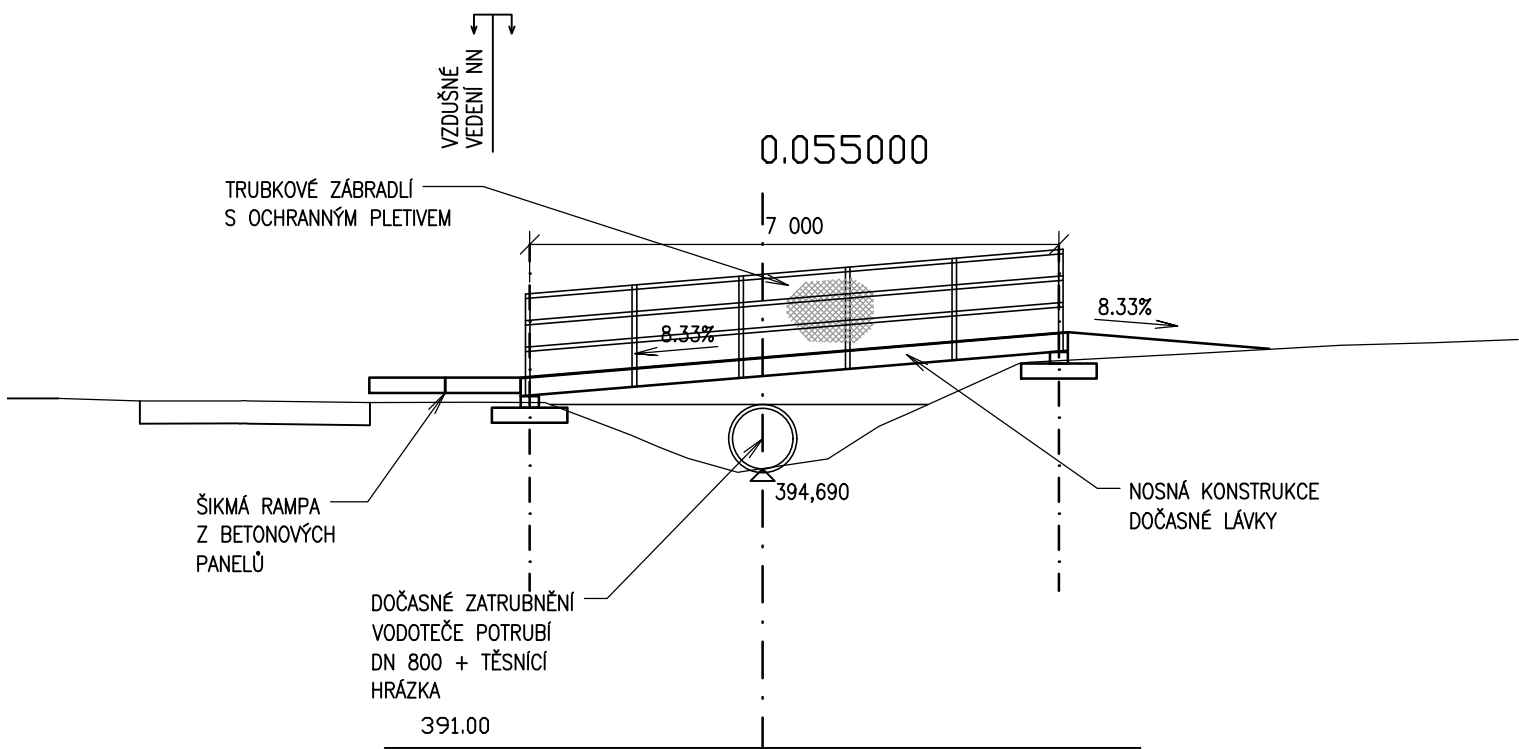

PŘÍČNÝ ŘEZ M 1 : 25

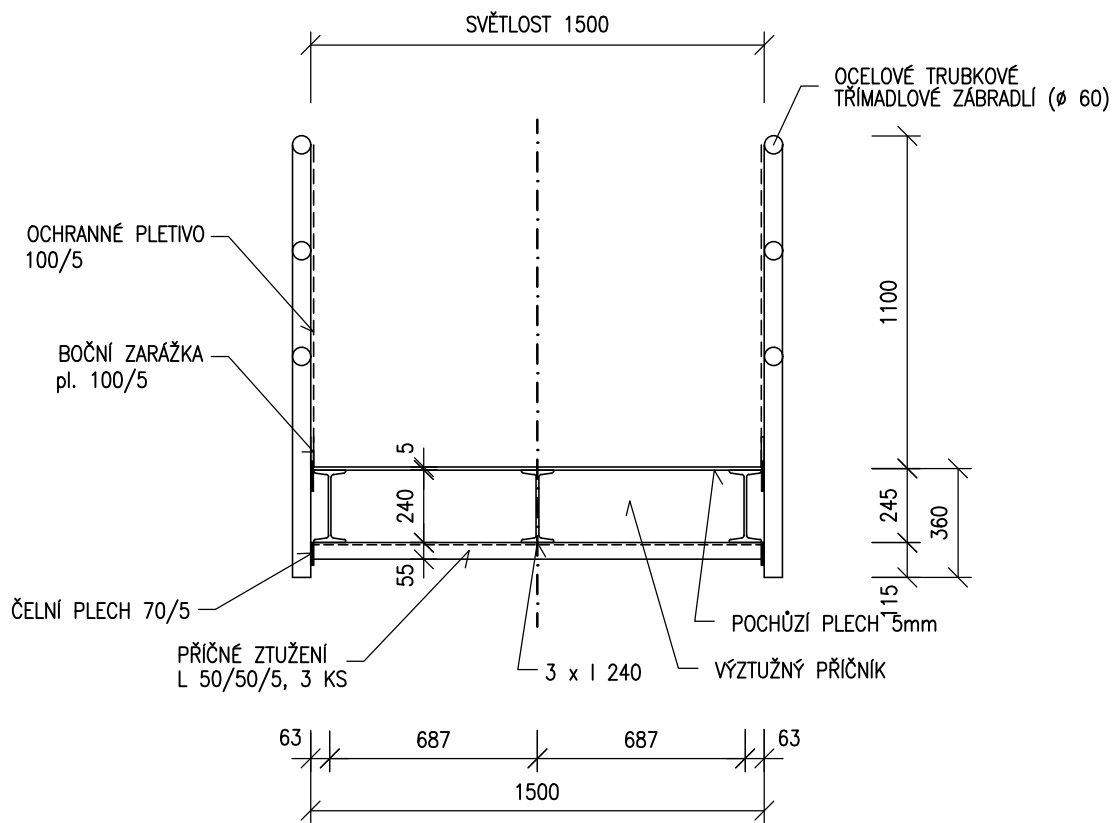

POZNÁMKA:

ZHOTOVITEL MŮŽE POUŽÍT I JINÝ TYP LÁVKY DLE SVÝCH ZVYKLOSTÍ S OVĚŘENOU ZATÍŽITELNOSTÍ PRO PĚŠÍ PROVOZ

D 111

PDPS

Souřadnicový systém S-JTSK, Výškový systém Bpv

INVESTOR

**KRAJSKÁ SPRÁVA A ÚDRŽBA SILNIC
STŘEDOČESKÉHO KRAJE**

Zborovská 11, 150 21 Praha 5
tel: 585 170 311, fax: 585 311 115

PROJEKTANT

HBH Projekt spol. s r.o.
Hlavní inženýr projektu: Ing.Radim Špaček

Pobočka Olomouc
Železniční 547/4A, 772 00 Olomouc
tel: 585 423 361, fax: 585 423 359

| | | | |
|--|---------------------|---|------------------------|
| HLAVNÍ INŽENÝR | ING. Radim ŠPAČEK | <div><p>Projektová kancelář pro dopravní a inženýrské stavby Pobočka Olomouc Železniční 547/4A, 772 00 Olomouc</p></div> | |
| ZODPOVĚDNÝ PROJEKTANT | ING. Radim ŠPAČEK | | |
| VYPRACOVAL | ING. Radim ŠPAČEK | | |
| KRESLIL | | | |
| KONTRLOVAL | ING. Jiří PROCHÁZKA | | |
| KRAJ: STŘEDOČESKÝ | OÚ: DOLNÍ HBITY | DATUM | ÚNOR 2024 |
| NÁZEV AKCE: III / 11816 DOLNÍ HBITY, MOST ev. č. 11816 - 1 SO 111 – DOČASNÁ TRASA PRO PĚŠÍ | | FORMÁT | 2 A4 |
| | | MĚŘÍTKO | 1:100, 1:25 |
| | | ÚČEL | PDPS |
| | | ČÍS. ZAKÁZKY | 2020 / 0360 |
| | | ARCHIVNÍ ČÍS. | |
| NÁZEV VÝKRESU PODÉLNÝ A PŘÍČNÝ ŘEZ LÁVKOU | | ČÍS. SOUPRAVY | ČÍS. VÝKRESU 03 |