

PODÉLNÝ ŘEZ SILNICÍ 1: 100

DRUH POVRCHU ÚZEMÍ  
KATASTRÁLNÍ ÚZEMÍ  
OKRES:  
KRAJ:

SKLONOVÉ POMĚRY:

MĚŘÍTKA:  
1: 1000., 1: 100.

KÓTY NIVELETY:


KÓTY TERÉNU:

SROVNÁVACÍ ROVINA:

STANIČENÍ:

VZDÁLENOST PŘ. ŘEZŮ:


SMĚROVÉ POMĚRY:

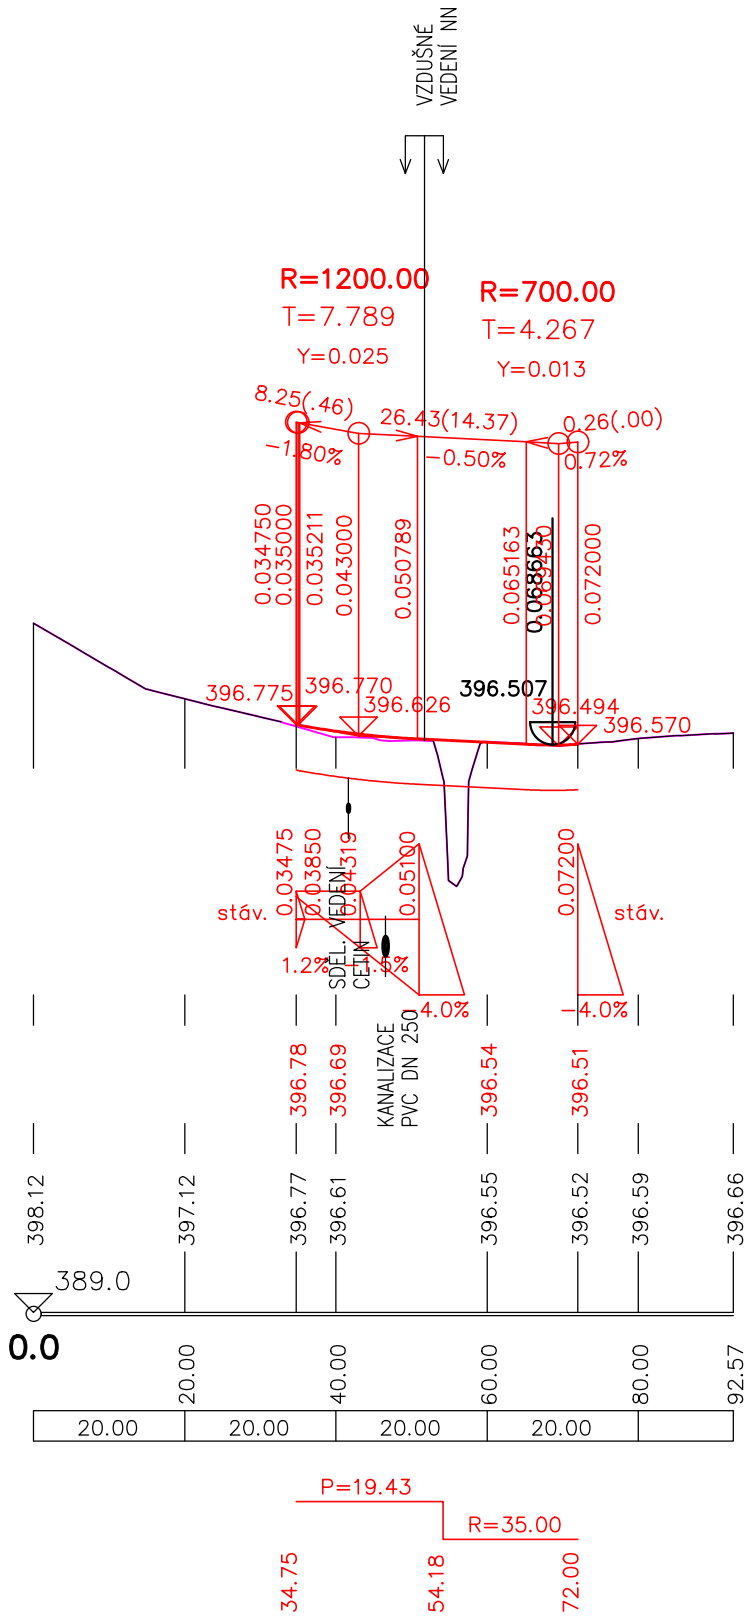

D 201

PDPS

Souřadnicový systém S-JTSK, Výškový systém BpV

INVESTOR		<div>KRAJSKÁ SPRÁVA A ÚDRŽBA SILNIC STŘEDOČESKÉHO KRAJE</div> <div>Zborovská 11, 150 21 Praha 5 tel: 585 170 311, fax: 585 311 115</div>		<div></div> <div>KRAJSKÁ SPRÁVA A ÚDRŽBA SILNIC Středočeského kraje</div>			
PROJEKTANT		<div>HBH Projekt spol. s r.o.</div> <div>Hlavní inženýr projektu: Ing.Radim Špaček</div> <div>Pobočka Olomouc Železniční 547/4A, 772 00 Olomouc tel: 585 423 361, fax: 585 423 359</div>		<div></div> <div>Projektová kancelář pro dopravní a inženýrské stavby Pobočka Olomouc Železniční 547/4A, 772 00 Olomouc</div>			
HLAVNÍ INŽENÝR	ING. Radim ŠPAČEK	<div></div> <div>Projektová kancelář pro dopravní a inženýrské stavby Pobočka Olomouc Železniční 547/4A, 772 00 Olomouc</div>		DATUM	ÚNOR 2024		
ZODPOVĚDNÝ PROJEKTANT	ING. Radim ŠPAČEK			FORMÁT	2 A4		
VYPRACOVAL	ING. Pavel KUBEŠ			MĚŘÍTKO	1 : 100		
KRESLIL				ÚČEL	PDPS		
KONTROLOVAL	ING. Jiří PROCHÁZKA	<div>III / 11816 DOLNÍ HBITY, MOST ev. č. 11816 - 1</div> <div>SO 201 – MOST</div>		ČÍS. ZAKÁZKY	2020 / 0360		
KRAJ: STŘEDOČESKÝ	OÚ: DOLNÍ HBITY			ARCHIVNÍ ČÍS.			
NÁZEV AKCE:				ČÍS. SOUPRAVY	ČÍS. VÝKRESU		
PODÉLNÝ ŘEZ SILNICÍ					08		