


SCHÉMA TECHNOLOGIE VÝSTAVBY M 1:100

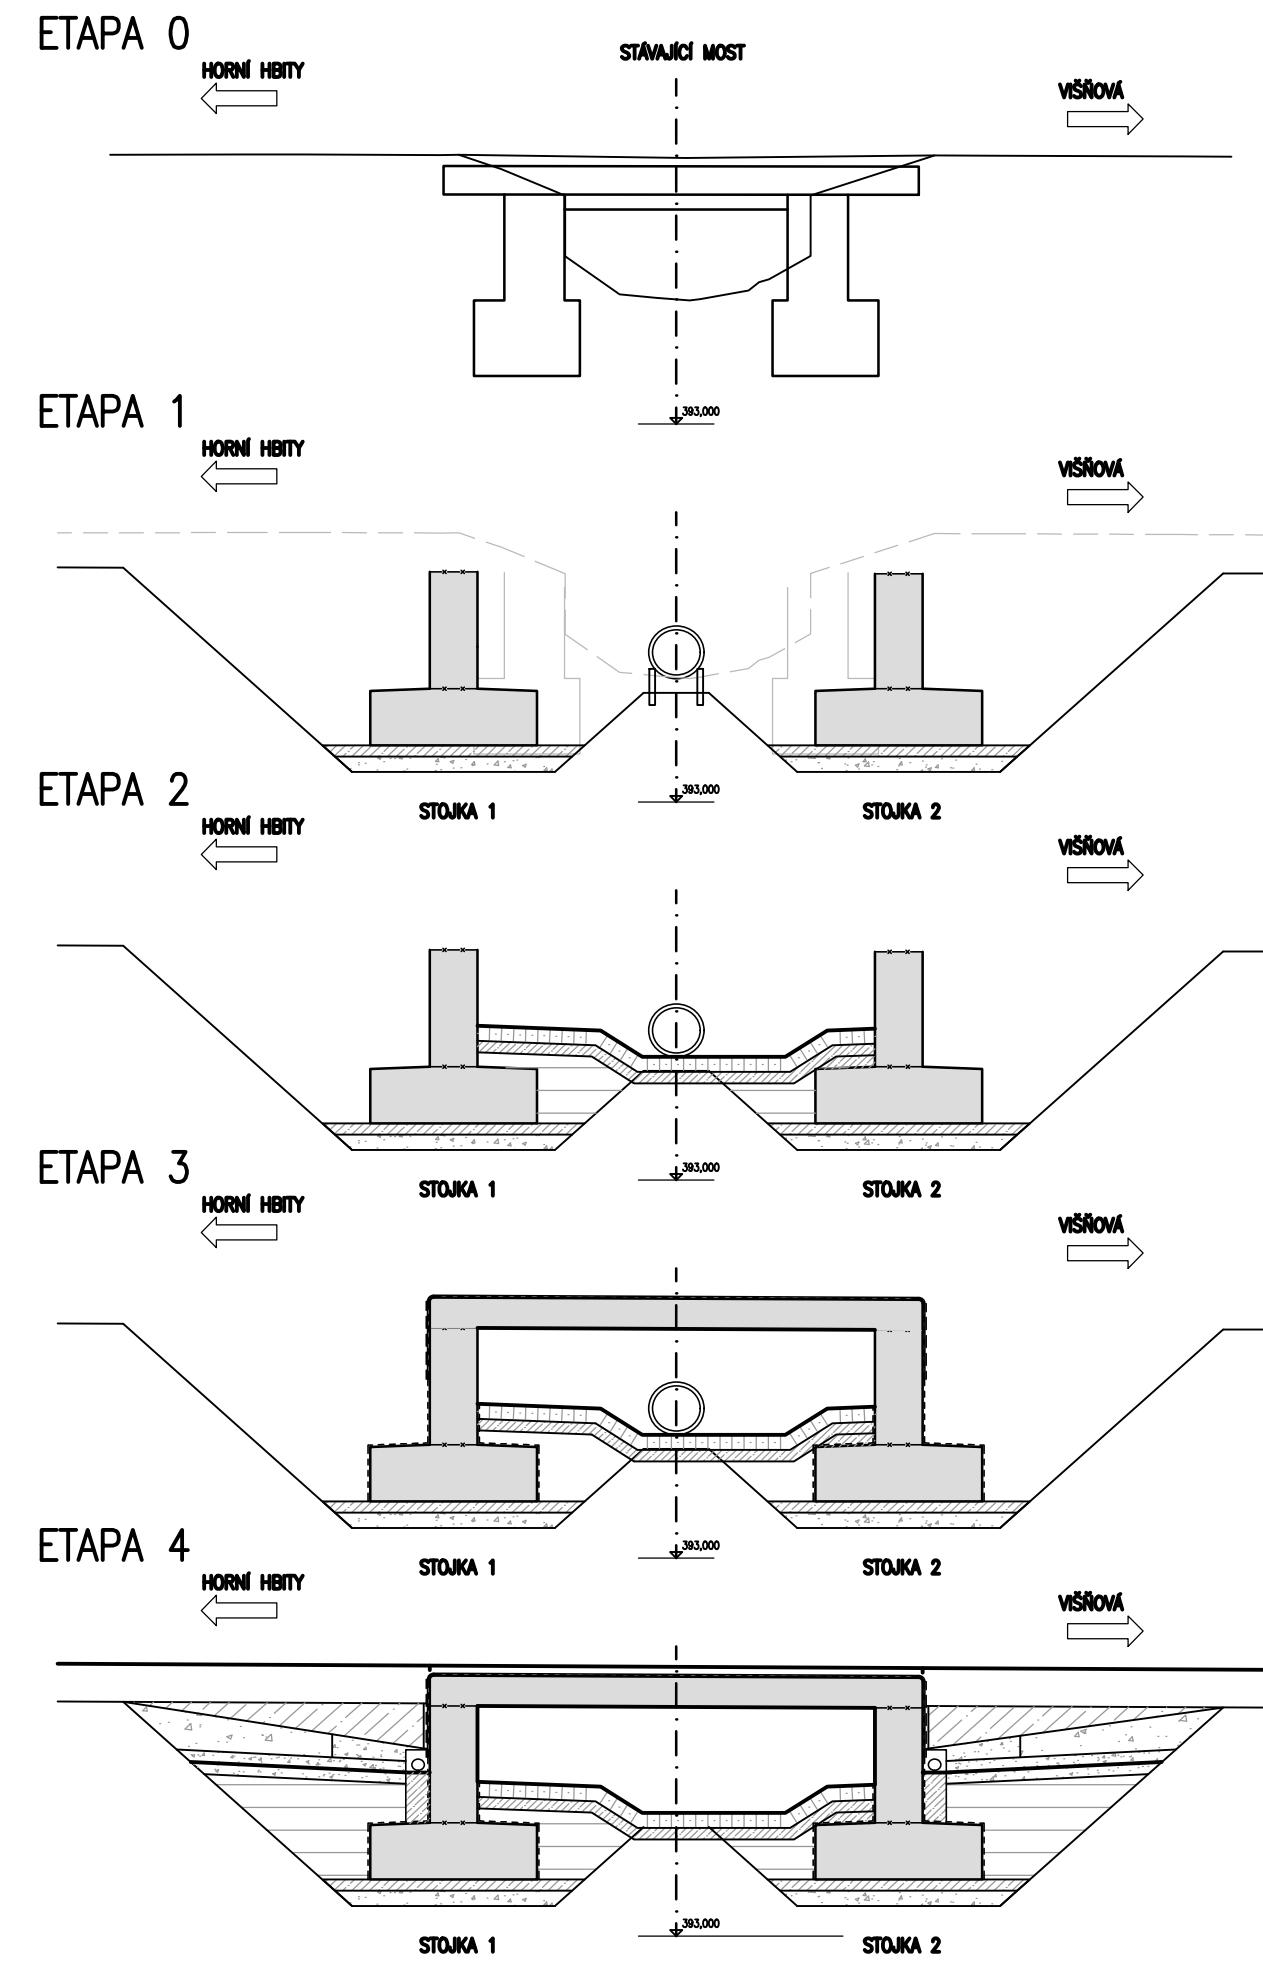

POPIS ETAP:

- ETAPA 0
- ZŘÍZENÍ PROVIZORNIHO DZ
 - VYTYČENÍ IS
 - ROZEBRÁNÍ ZPEVNĚNÍ KORYTA V REKONSTRUOVANÉM ÚSEKU (SO 01)
 - ODSTRANĚNÍ VOZOVKY V REKONSTRUOVANÉM ÚSEKU (SO 01)
 - DEMOLICE STÁVAJÍCÍHO MOSTU (SO 01)

- ETAPA 1
- ZATRUBNĚNÍ POTOKA,
 - VÝKOPY PRO STOJKY
 - ZŘÍZENÍ POLŠTÁŘE ŠD A PODKLADNÍHO BETONU
 - ZHOTOVENÍ BEDNĚNÍ, ARMOKOŠE A BETONÁŽ ZÁKLADŮ
 - ZHOTOVENÍ BEDNĚNÍ, ARMOKOŠE A BETONÁŽ STOJEK RÁMU A VETKNUTÝCH KŘÍDEL

- ETAPA 2
- ZPEVNĚNÍ KORYTA LOMOVÝM KAMENEM DO BETONU

- ETAPA 3
- ZHOTOVENÍ BEDNĚNÍ, ARMOKOŠE A BETONÁŽ RÁMOVÉ PŘÍČLE
 - ODSTRANĚNÍ SKRUŽE
 - PROVEDENÍ IZOLACE NK

- ETAPA 4
- ODSTRANĚNÍ ZATRUBNĚNÍ POTOKA
 - PROVEDENÍ ZÁSYPŮ PŘECHODOVÉ OBLASTI PO ÚROVEŇ VOZOVKY
 - ZHOTOVENÍ BEDNĚNÍ, ARMOKOŠE A BETONÁŽ ŘÍMS
 - ZHOTOVENÍ VOZOVKY (OBRUSNÁ V JEDNÉ ETAPĚ NA MOSTĚ I MIMO MOST)
 - DOKONČUJÍCÍ PRÁCE – OSAZENÍ ZÁBRADLÍ, ZPEVNĚNÍ SVAHŮ PODÉL KŘÍDEL, TERÉNNÍ ÚPRAVY, ATD.


D 201

PDPS

Souřadnicový systém S-JTSK, Výškový systém Bpv

INVESTOR	KRAJSKÁ SPRÁVA A ÚDRŽBA SILNIC STŘEDOČESKÉHO KRAJE Zborovská 11, 150 21 Praha 5 tel: 585 170 311, fax: 585 311 115	
----------	---	--

PROJEKTANT	HBH Projekt spol. s r.o. Hlavní inženýr projektu: Ing.Radim Špaček Pobočka Olomouc Železniční 547/4A, 772 00 Olomouc tel: 585 423 361, fax: 585 423 359	 Projektová kancelář pro dopravní a inženýrské stavby Pobočka Olomouc Železniční 547/4A, 772 00 Olomouc
------------	--	---

HLAVNÍ INŽENÝR		ING. Radim ŠPAČEK		<div><p>Projektová kancelář pro dopravní a inženýrské stavby Pobočka Olomouc Železniční 547/4A, 772 00 Olomouc</p></div>	
ZODPOVĚDNÝ PROJEKTANT		ING. Radim ŠPAČEK			
VYPRACOVAL		ING. Václav MÁLEK			
KRESLIL					
KONTROLOVAL		ING. Jiří PROCHÁZKA			
KRAJ: STŘEDOČESKÝ		OÚ: DOLNÍ HBITY		DATUM	ÚNOR 2024
NÁZEV AKCE:				FORMÁT	3 A4
III / 11816 DOLNÍ HBITY, MOST ev. č. 11816 - 1 SO 201 – MOST				MĚŘÍTKO	1 : 100
				ÚČEL	PDPS
				ČÍS. ZAKÁZKY	2020 / 0360
				ARCHIVNÍ ČÍS.	
				ČÍS. SOUPRAVY	ČÍS. VÝKRESU
NÁZEV VÝKRESU					07
SCHÉMA TECHNOLOGIE VÝSTAVBY					