


VYTYČOVACÍ VÝKRES
M 1 : 100

793550 + 1031100

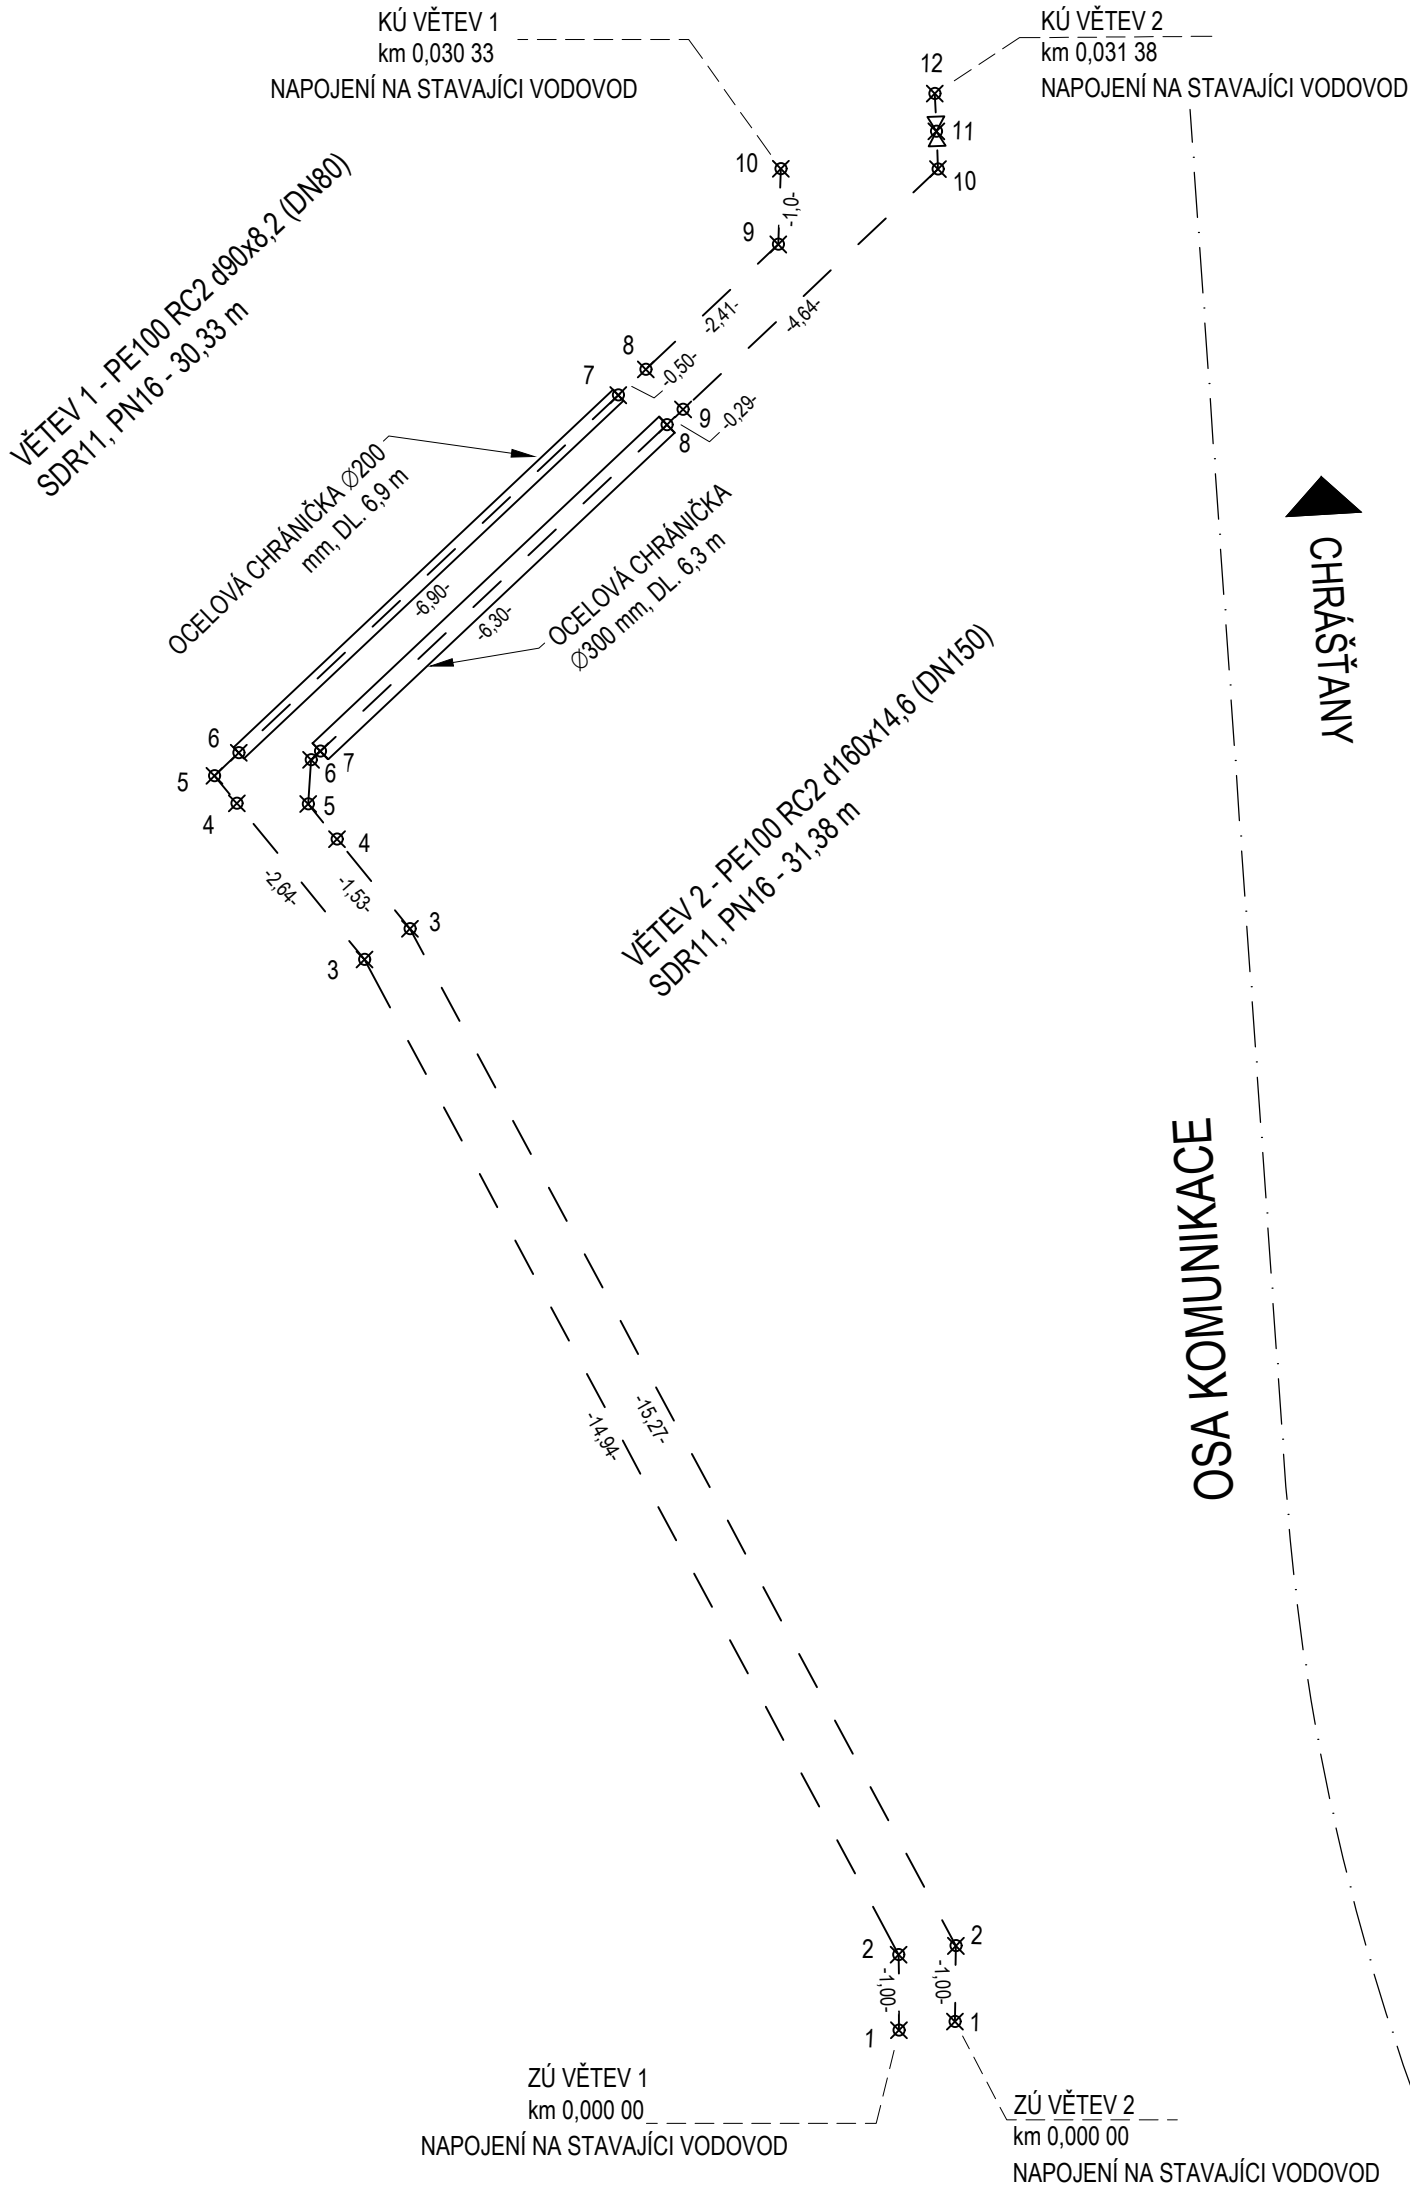

793550 + 1031150

SEZNAM VYTYČOVANÝCH BODŮ SO 340			
VĚTEV 1			
BOD	SOUŘADNICE		POZNÁMKA
	Y [m]	X [m]	
1=ZÚ	793 535,279	1 031 142,287	NAPOJENÍ NA STAVAJÍCÍ VODOVOD
2	793 535,284	1 031 141,287	
3	793 542,352	1 031 128,123	
4	793 544,038	1 031 126,057	VB1
5	793 544,335	1 031 125,692	
6	793 544,014	1 031 125,390	ZCH
7	793 538,993	1 031 120,657	KCH
8	793 538,630	1 031 120,315	VB2
9	793 536,877	1 031 118,663	
10=KÚ	793 536,843	1 031 117,664	NAPOJENÍ NA STAVAJÍCÍ VODOVOD

VĚTEV 2			
BOD	SOUŘADNICE		POZNÁMKA
	Y [m]	X [m]	
1=ZÚ	793 534,539	1 031 142,172	NAPOJENÍ NA STAVAJÍCÍ VODOVOD
2	793 534,528	1 031 141,172	
3	793 541,749	1 031 127,715	
4	793 542,716	1 031 126,530	VB1
5	793 543,094	1 031 126,067	
6	793 543,056	1 031 125,483	
7	793 542,934	1 031 125,368	ZCH
8	793 538,350	1 031 121,047	KCH
9	793 538,136	1 031 120,846	VB2
10	793 534,763	1 031 117,667	
11	793 534,785	1 031 117,168	UZÁVĚR
12=KÚ	793 534,806	1 031 116,668	NAPOJENÍ NA STAVAJÍCÍ VODOVOD

OBJEDNATEL: <div></div>		KRAJSKÁ SPRÁVA A ÚDRŽBA SILNIC STŘEDOČESKÉHO KRAJE, P.O. ZBOROVSKÁ 11 150 21 PRAHA 5		ZHOTOVITEL: <div></div> AFRY AFRY CZ s.r.o. MAGISTRŮ 1275/13 140 00 PRAHA 4 tel.: +420 277 005 500 www.afry.cz					
HLAVNÍ INŽENÝR PROJEKTU: ING. LUKÁŠ ZEMEK		ZODPOVĚDNÝ PROJEKTANT: ING. MARTIN GOREK		VYPRACOVAL: ING. MIROSLAV MICHALEC		KONTROLOVAL: ING. MARTIN GOREK			
NÁZEV PROJEKTU: III/22913 OLEŠNÁ, REKONSTRUKCE MOSTU EV. Č. 22913-1 PŘES POTOK OLEŠNÁ									
ČÁST:		DOKUMENTACE OBJEKTŮ							
STAVEBNÍ OBJEKT:		SO 340 PŘELOŽKA VODOVODU							
PŘÍLOHA:		VYTYČOVACÍ VÝKRES							
KRAJ:		STŘEDOČESKÝ KRAJ		ČÁST:		PŘÍLOHA Č.:		ČÍSLO PARE:	
DATUM:		02/2024		D4		6			
STUPEŇ:		PDPS							
MĚŘÍTKO:									
Č. ZAKÁZKY:		2019/0134							