




STÁVAJÍCÍ STAV
PŮDORYS 1:250

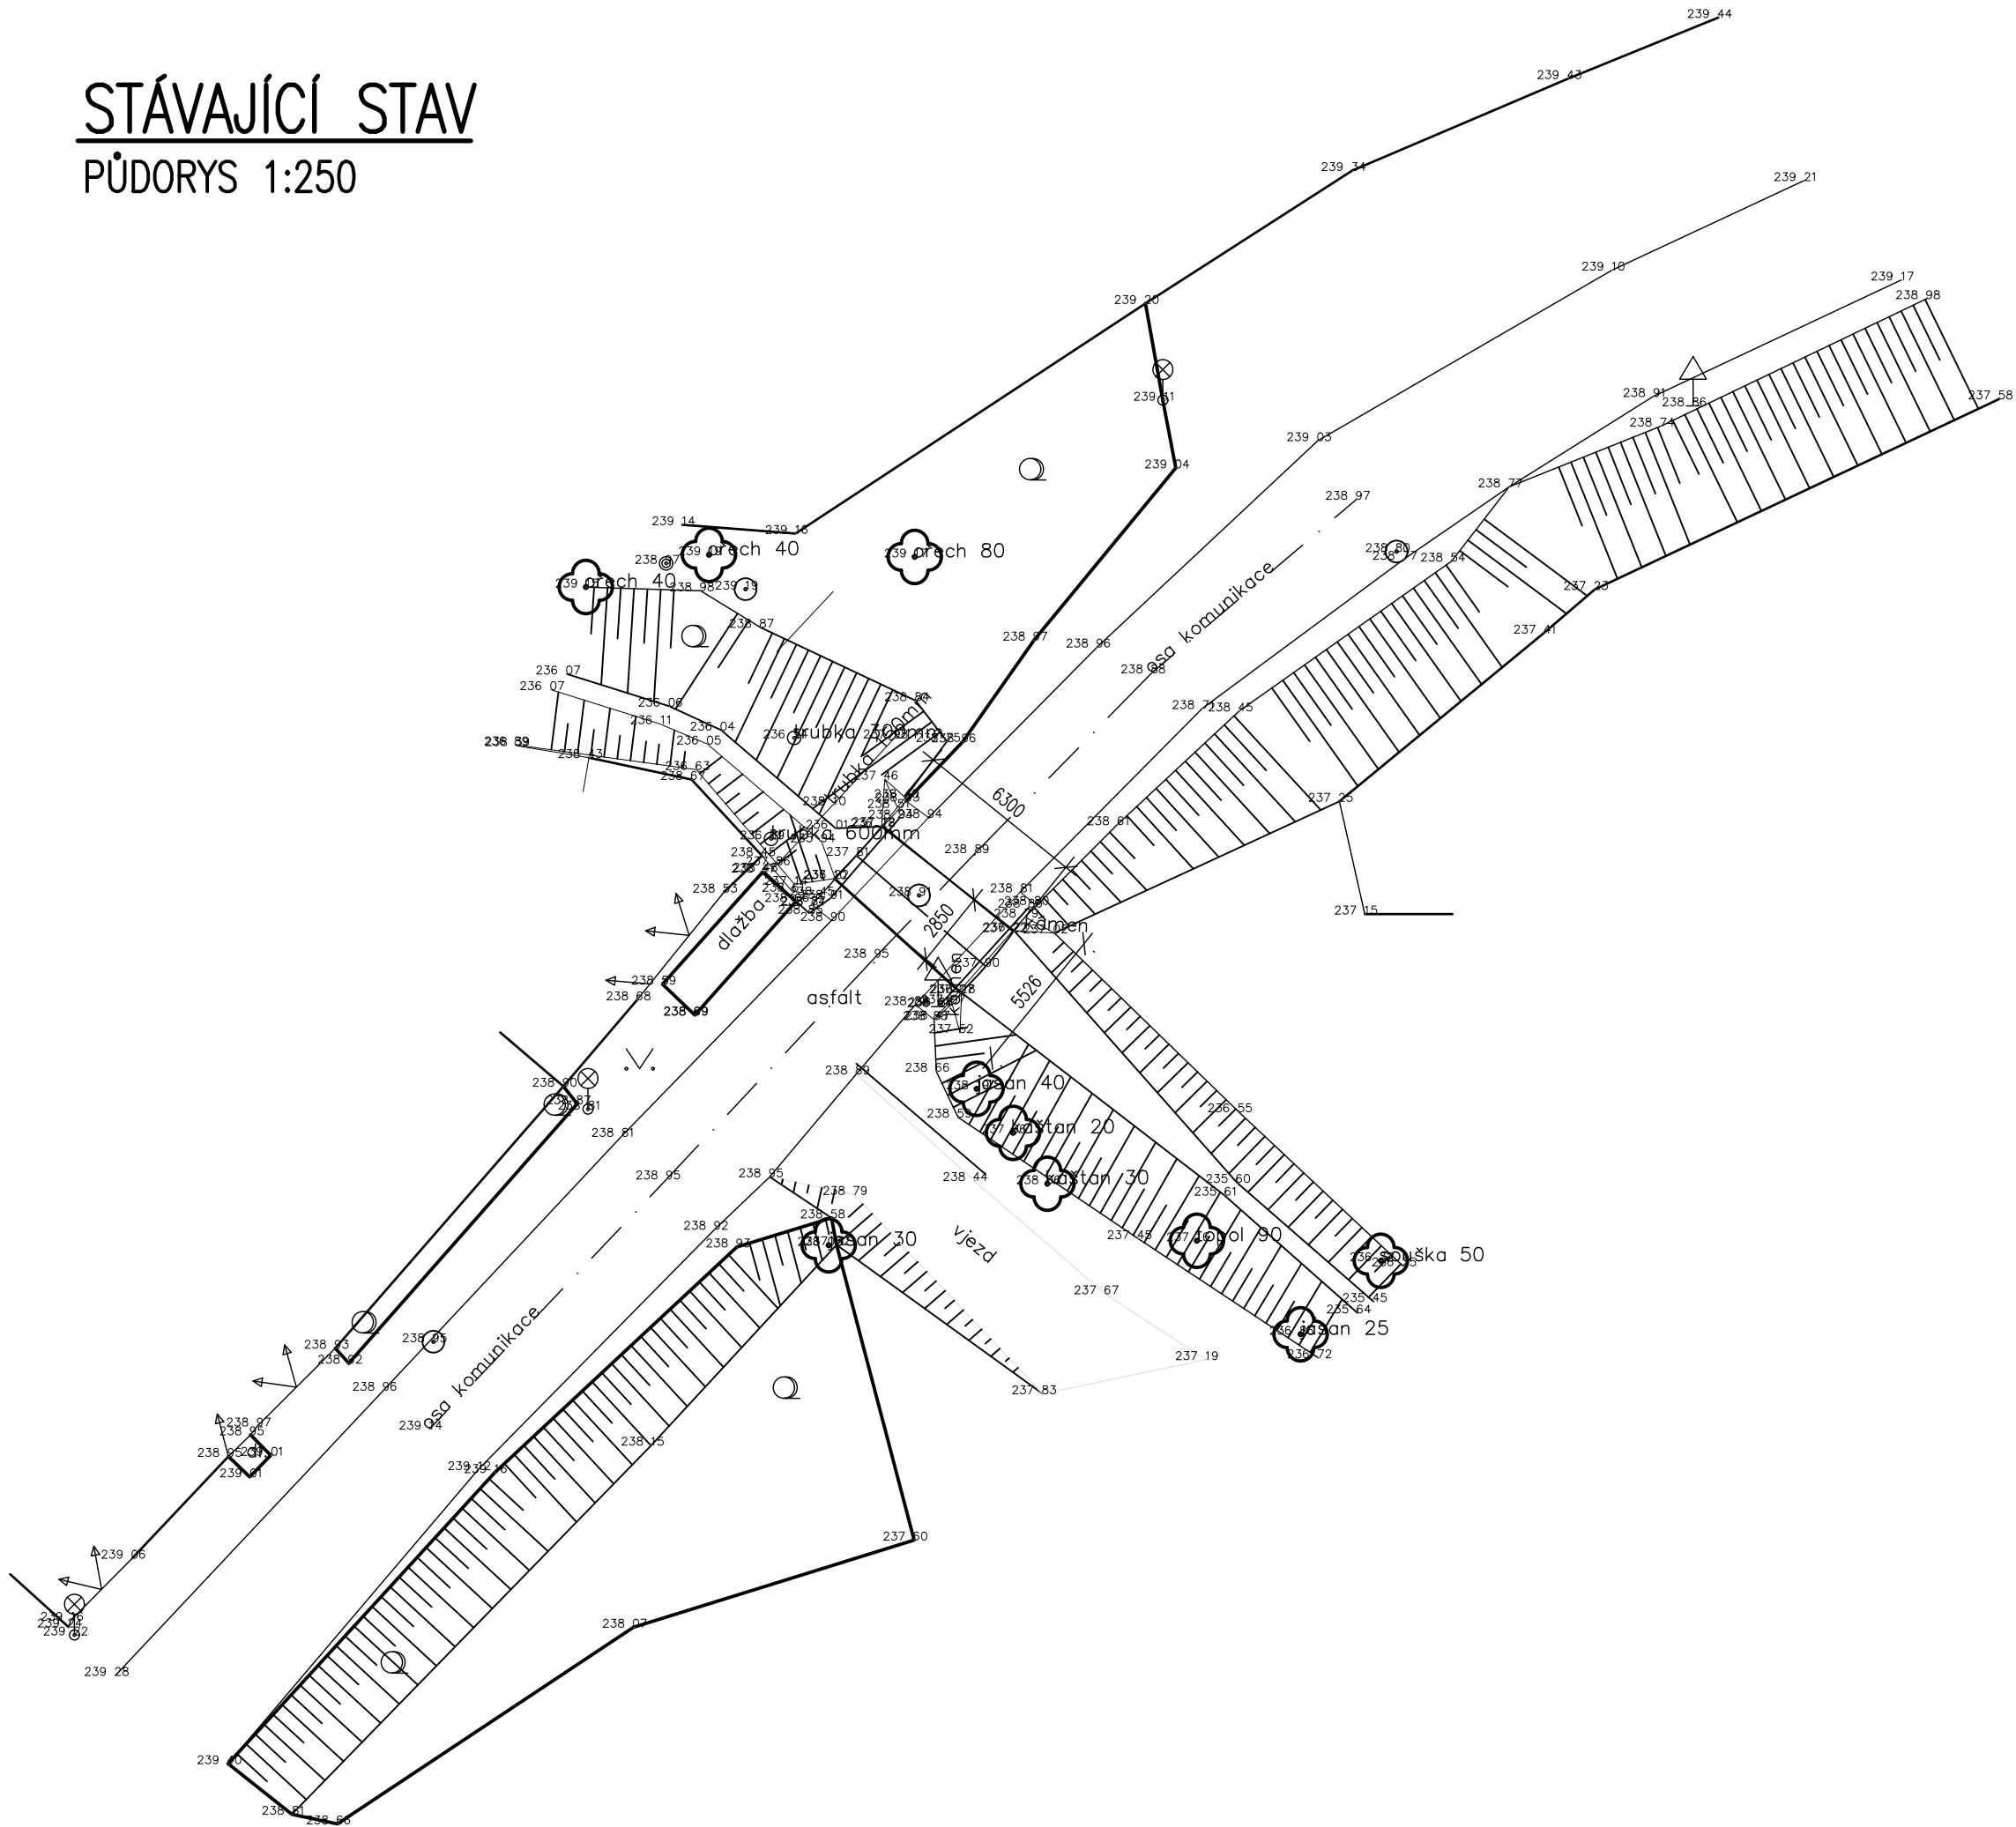


PŘÍČNÝ ŘEZ 1:50

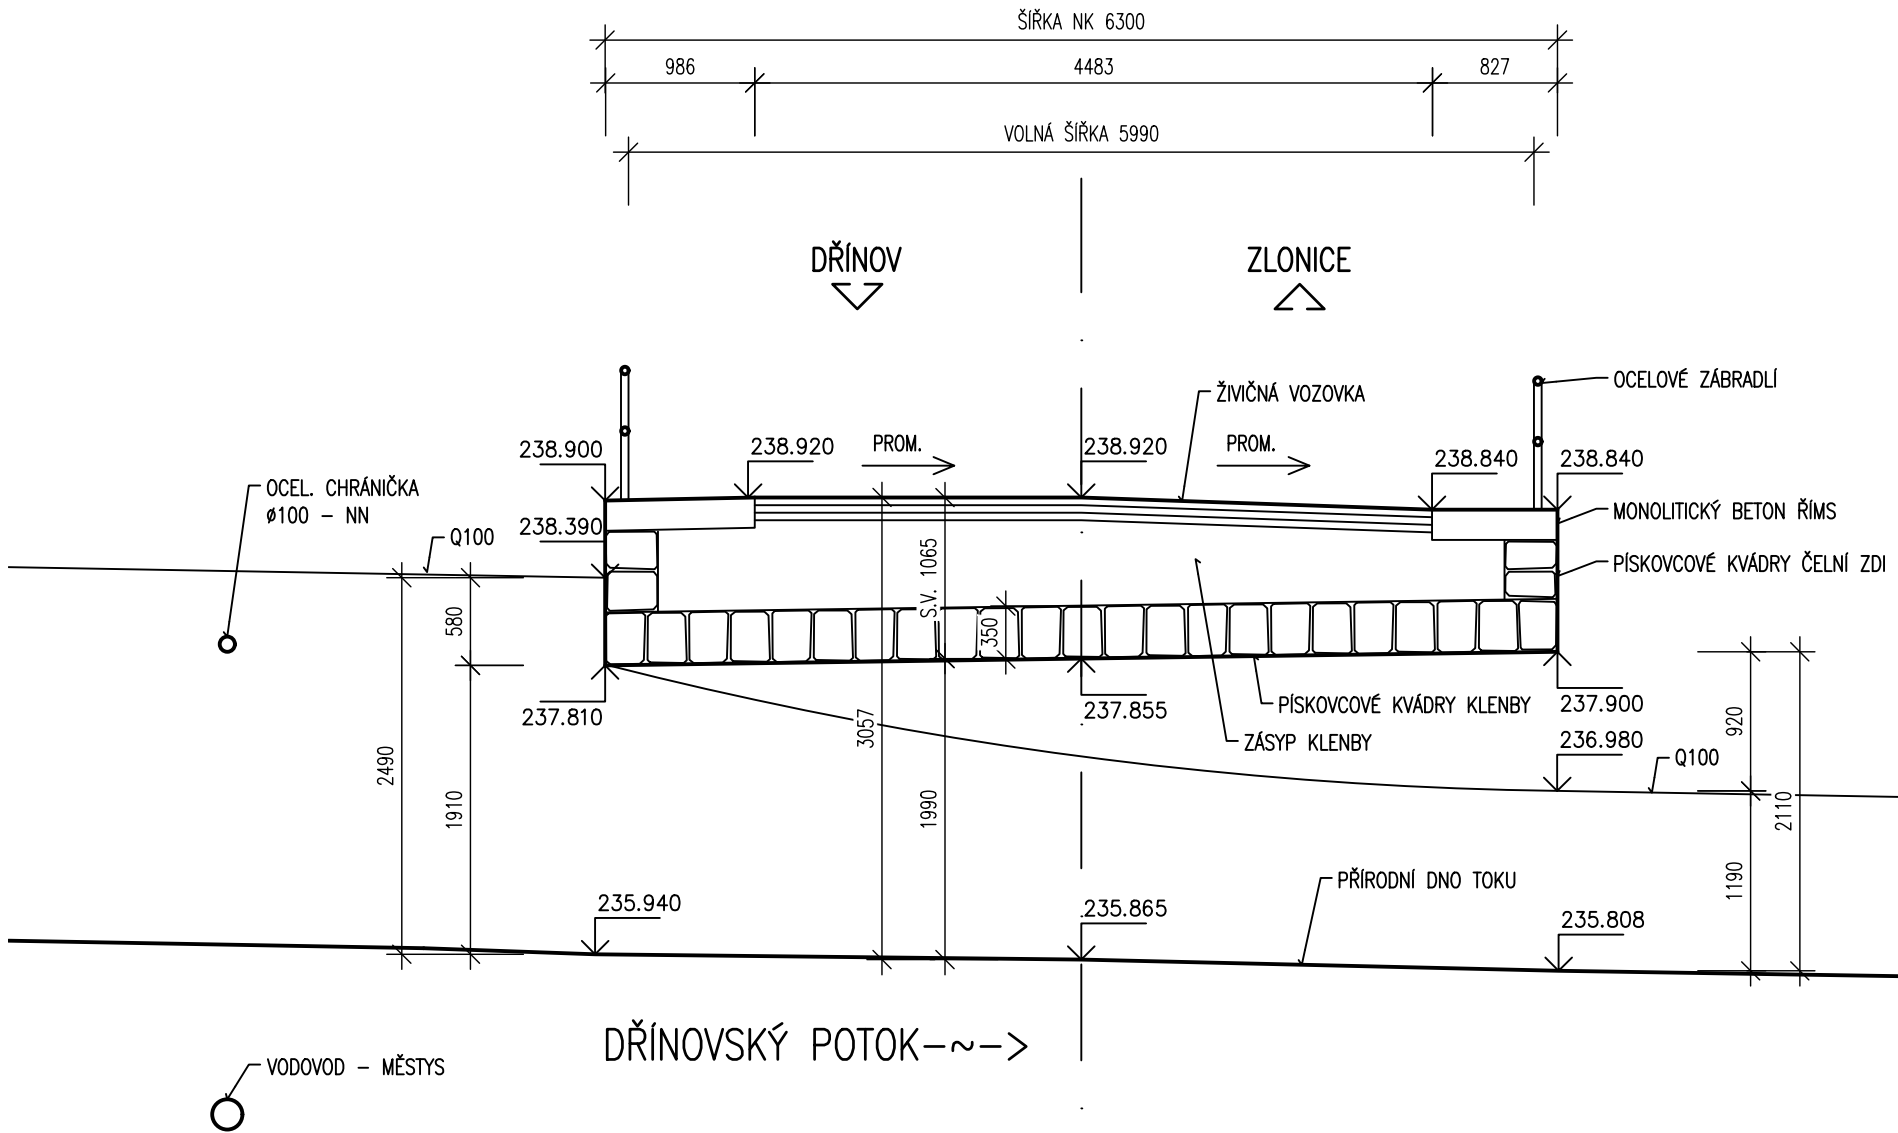

PODÉLNÝ ŘEZ 1:50

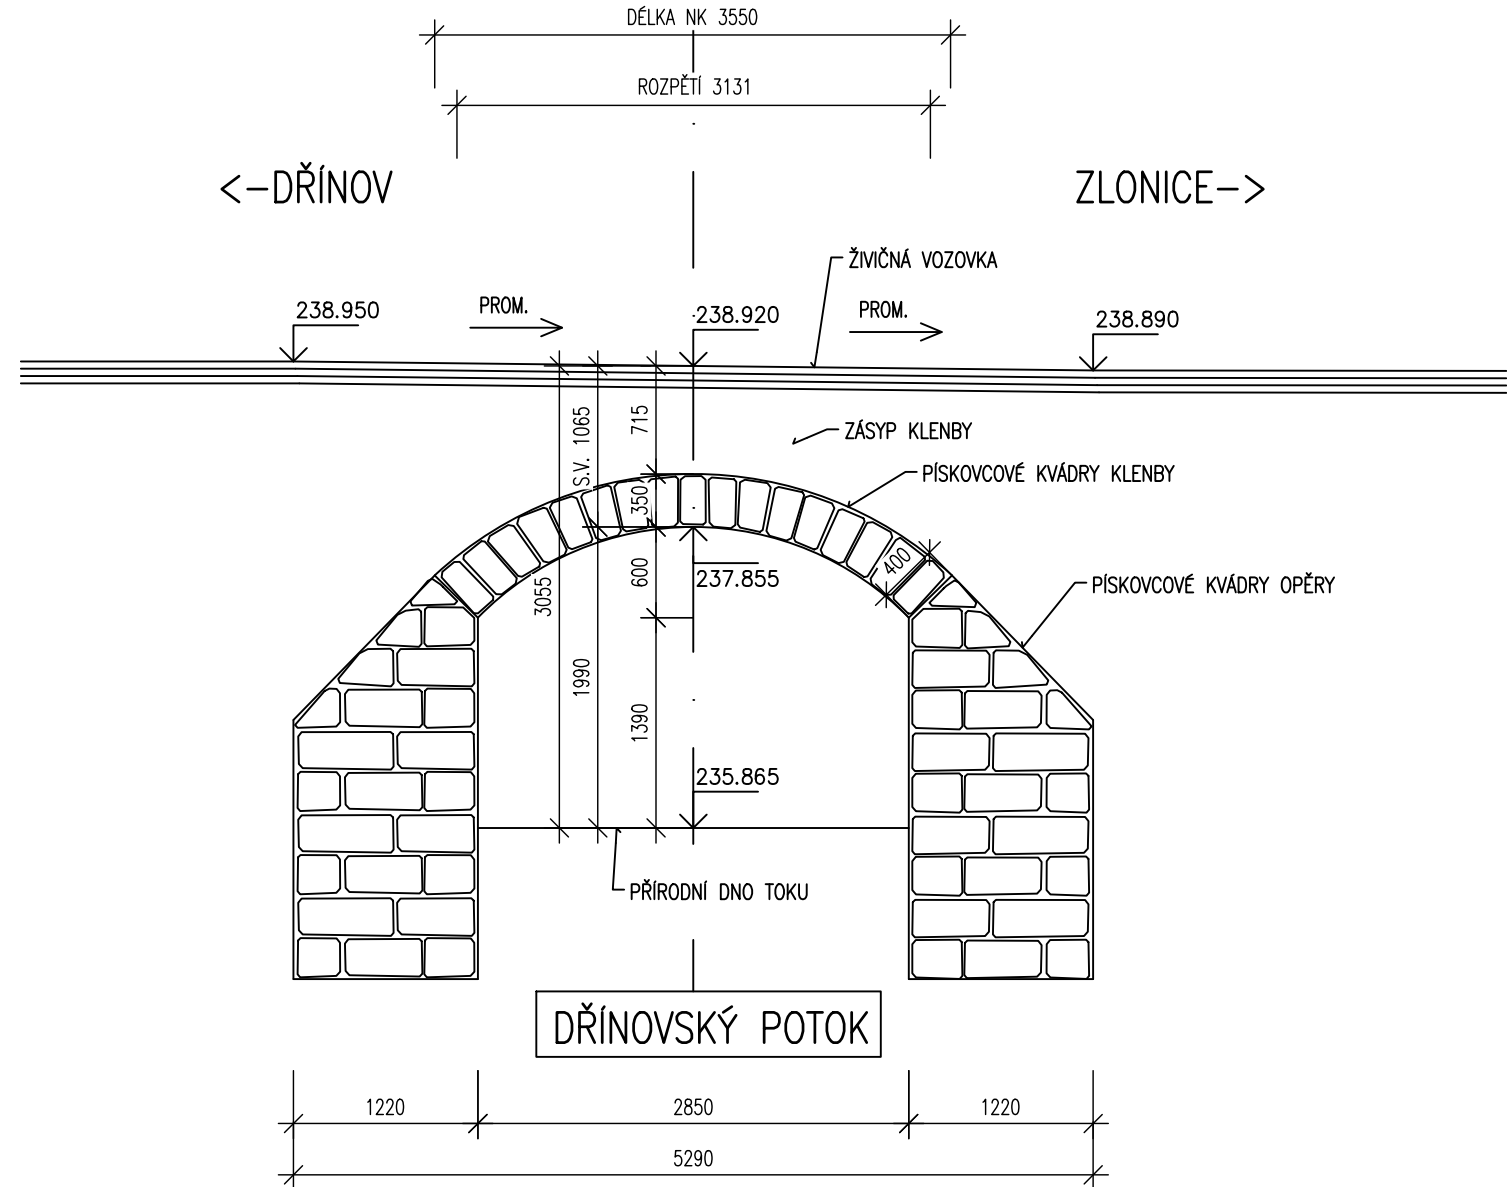

PDPS

SOUŘADNICOVÝ SYSTÉM: S-JTSK		VÝŠKOVÝ SYSTÉM: BpV			
ZMĚNA		DATUM		PROVEDL	
ZODPOVĚDNÝ PROJEKTANT		VYPRACOVAL		KONTROLOVAL	
ING. PROKOP IVO		ING. KYJBOLOCH TOMÁŠ		ING. PROKOP IVO	
					
INVESTOR				STAVEBNÍ ÚŘAD	
Krajská správa a údržba silnic Středočeského kraje, příspěvková organizace				SLANÝ	
STAVBA				DATUM	
				ČERVENEC 2024	
				FORMÁT	
				5 A4	
MĚŘÍTKO				1:250, 1:50	
				STUPEŇ	
ČÍSLO ZAKÁZKY				PDPS	
				PD/022/3	
ČÁST				ČÍSLO PŘÍLOHY	
SO 001 -DEMOLICE MOSTU				02	
OBSAH PŘÍLOHY				ČÍSLO PARÉ	
STÁVAJÍCÍ STAV					