
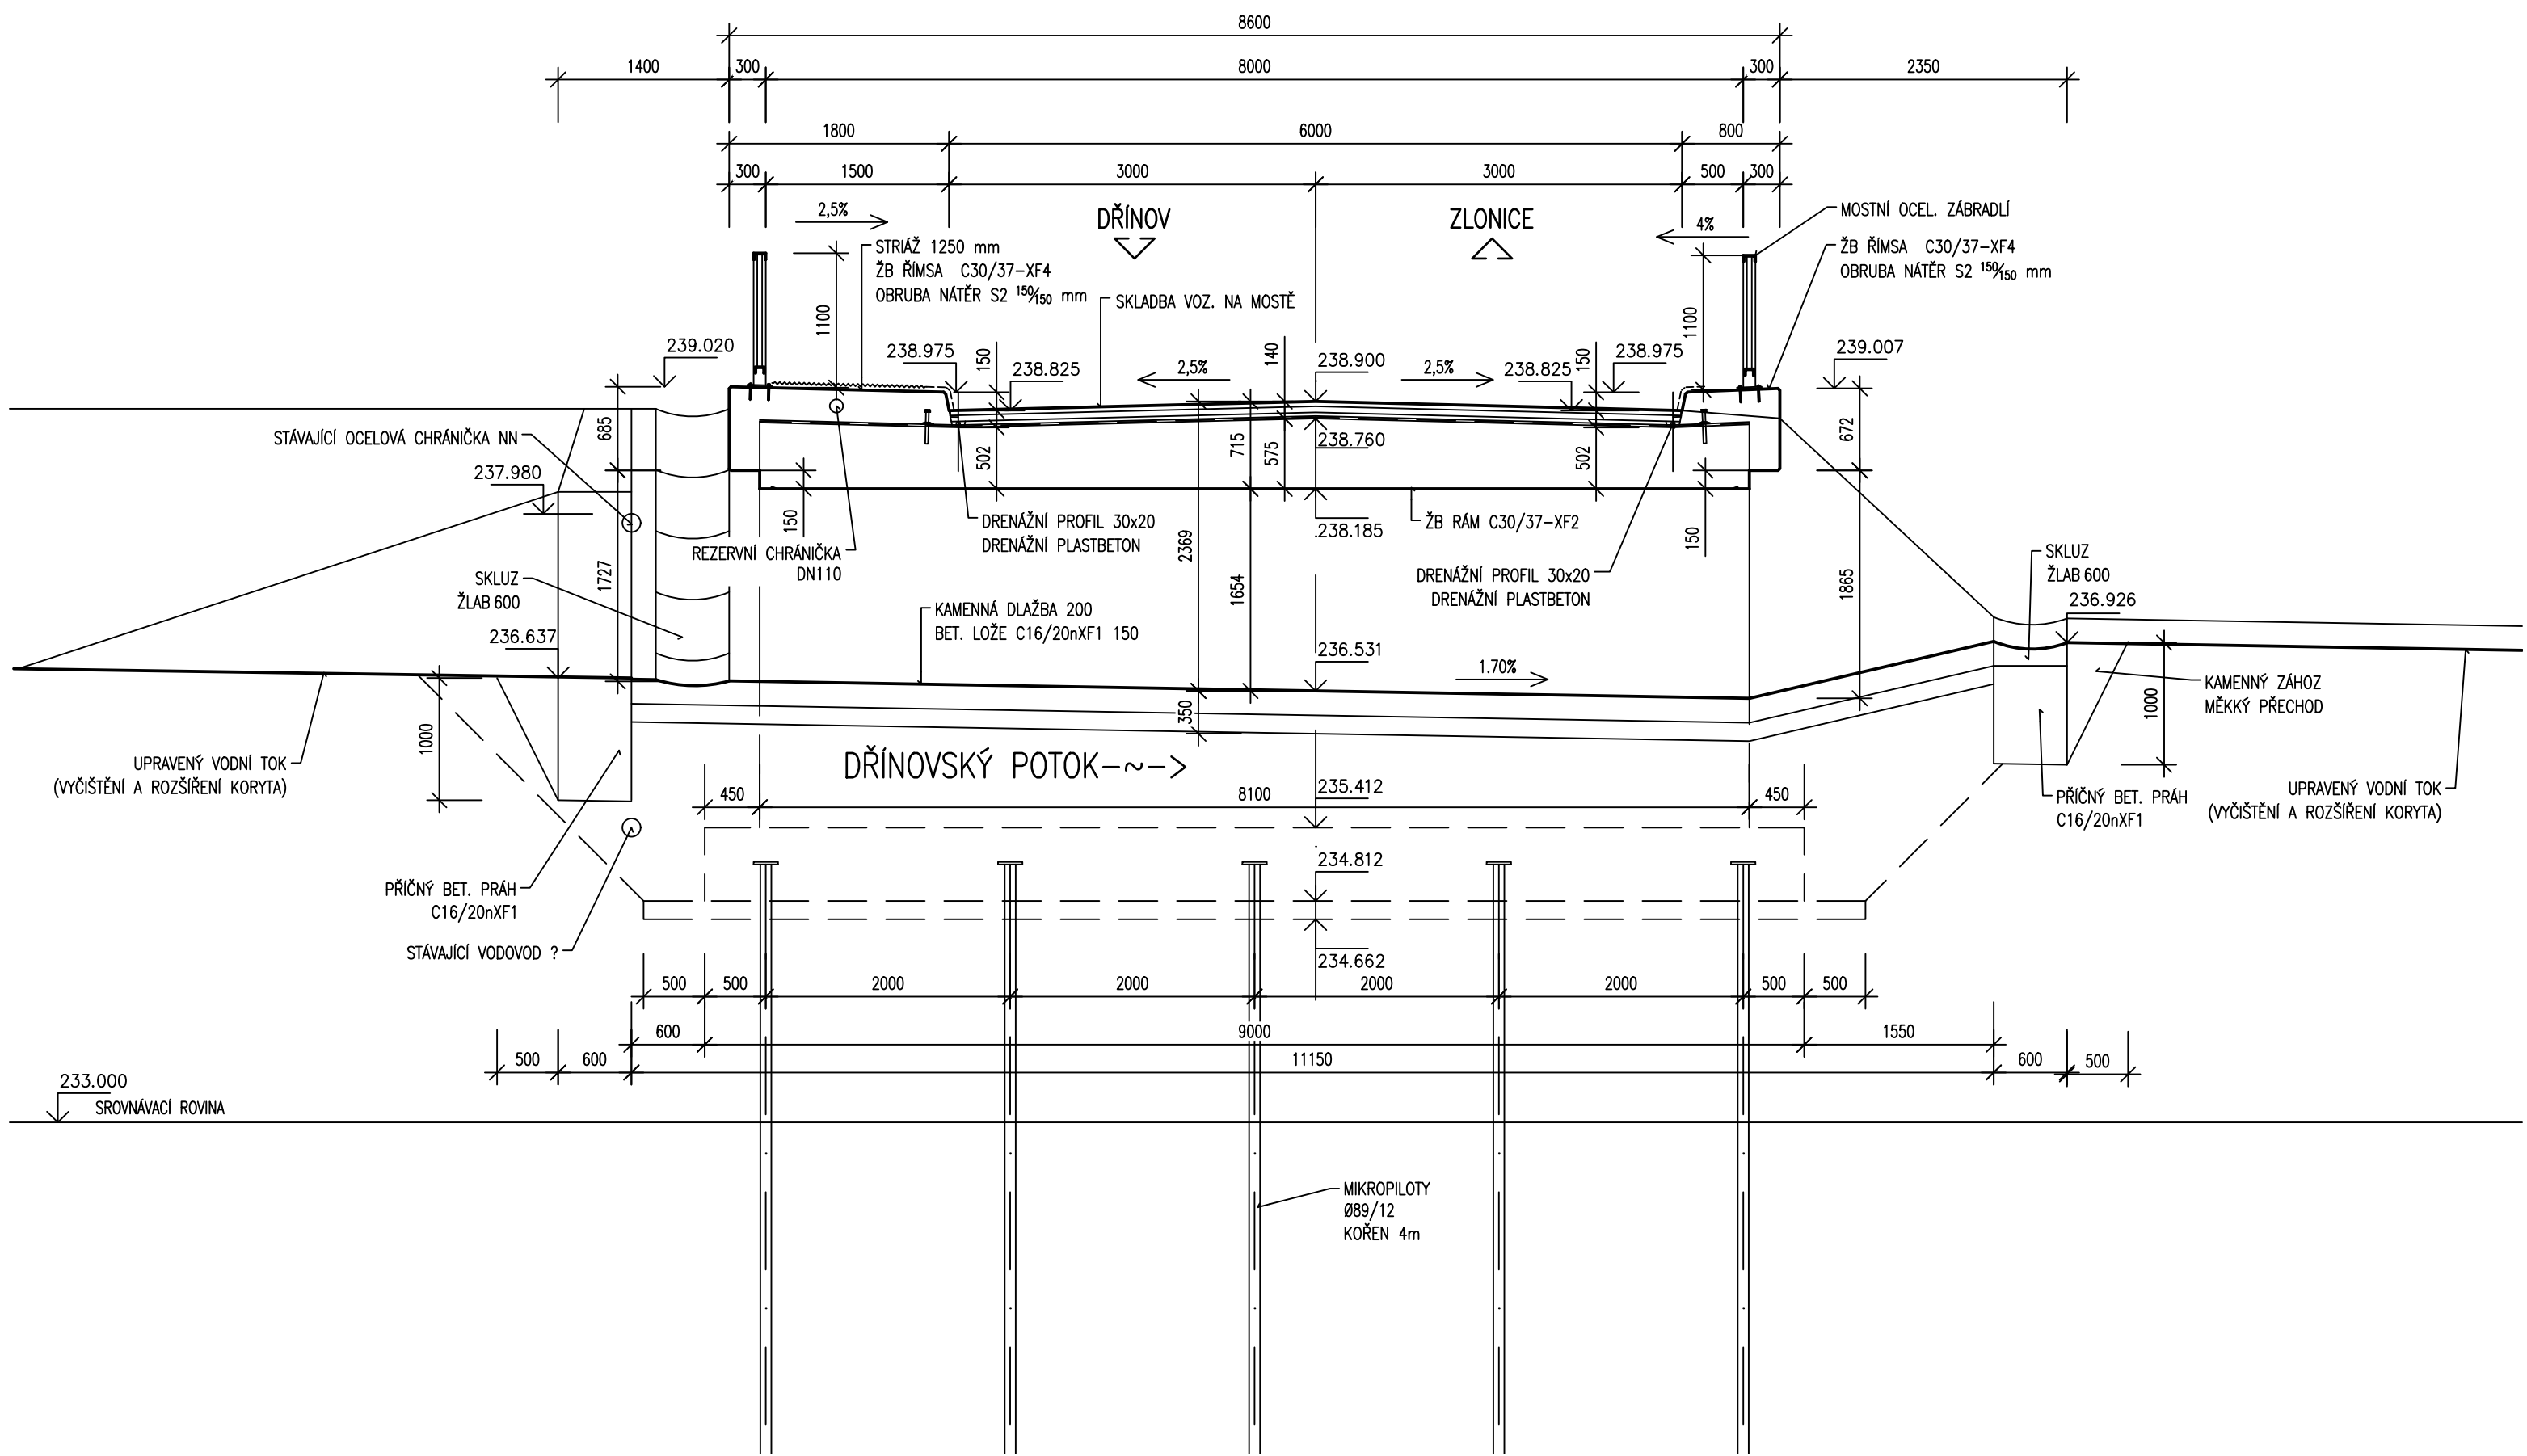


PŘÍČNÉ ŘEZY  
MĚŘITKO 1:50

POHLED NA OPĚRU 1

POHLED NA OPĚRU 2

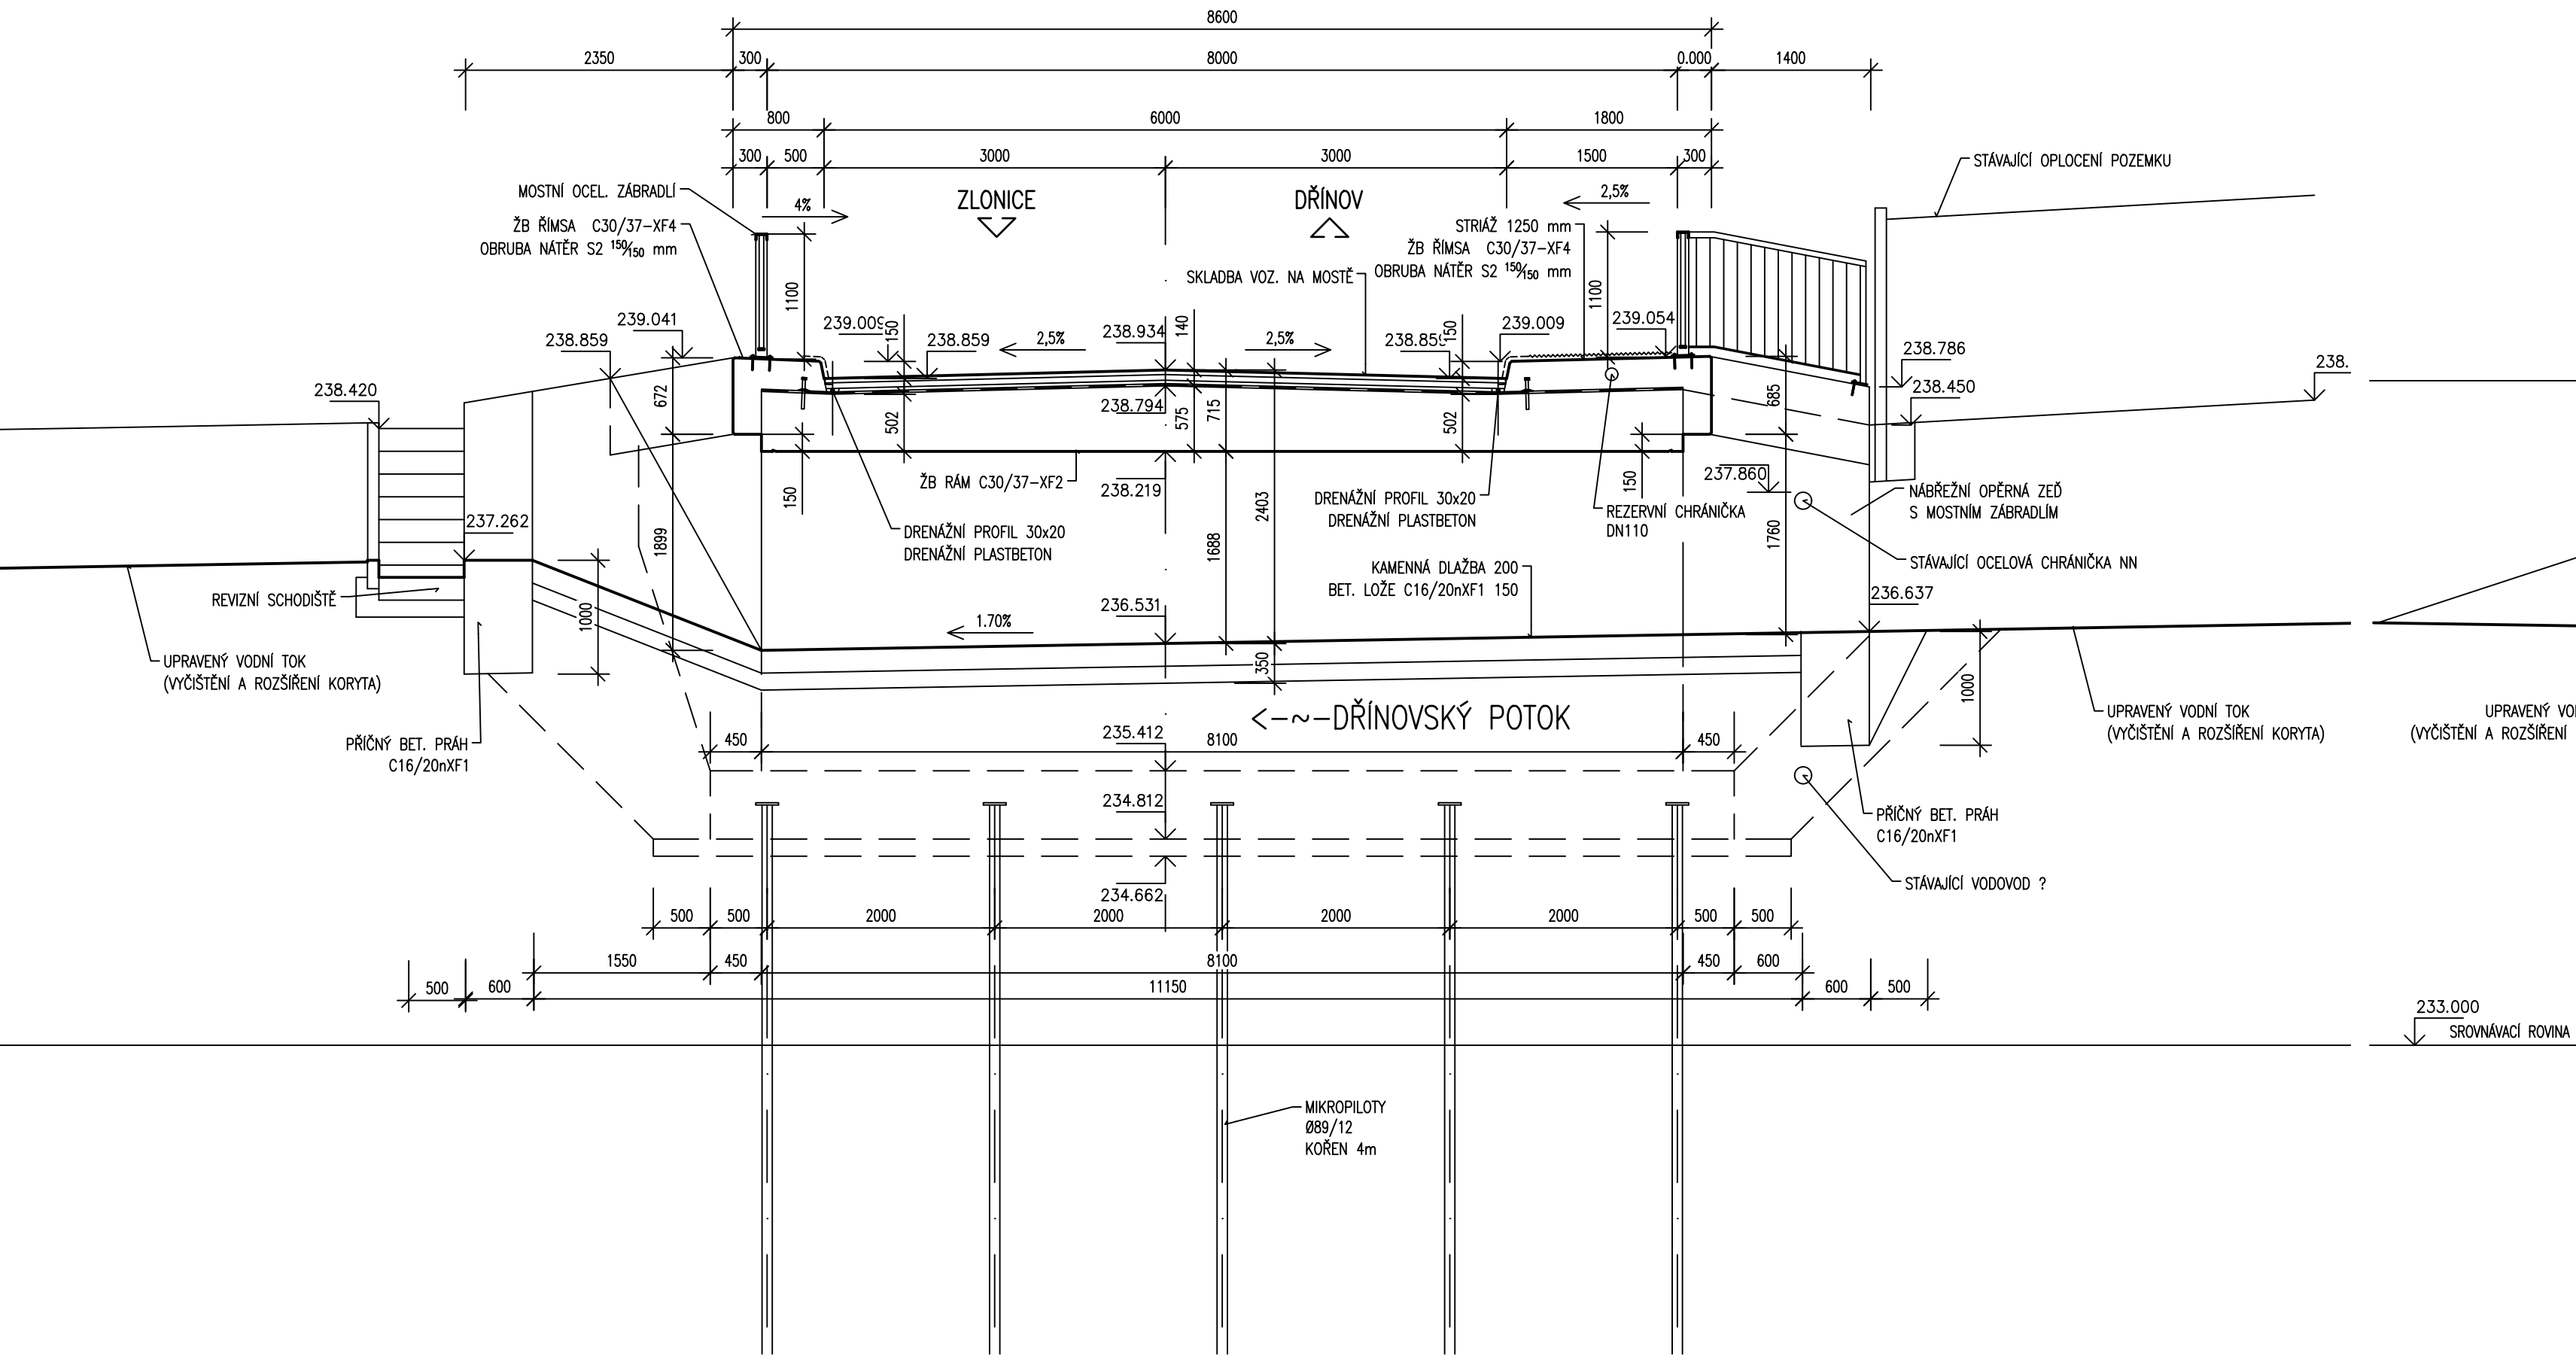

PDPS

SOUŘADNICOVÝ SYSTÉM: S-JTSK		VÝŠKOVÝ SYSTÉM: BpV			
ZMĚNA		DATUM		PROVEDL	
ZODPOVĚDNÝ PROJEKTANT		VYPRACOVAL		KONTROLOVAL	
ING. PROKOP IVO		ING. KNOBLOCH TOMAŠ		ING. PROKOP IVO	
INVESTOR		Krajská správa a údržba silnic Středočeského kraje, příspěvková organizace			
STAVBA		III/23916 ZLONICE, MOST EV.Č. 23916-2 PŘES DŘÍNOVSKÝ POTOK			
ČÁST		SO 201 - MOST			
OBSAH PŘÍLOHY		PŘÍČNÉ ŘEZY			
		06			

PROKOP MOSTY s.r.o. Slavčická 1a, 638 00 BRNO mobil: 602 557 857 IČO: 277 31 405 DIČ: CZ 277 31 405	
STAVEBNÍ ÚŘAD	SLANÝ
DATUM	ČERVENEC 2024
FORMÁT	5 A4
MĚŘITKO	1:50
STUPEŇ	PDPS
ČÍSLO ZAKÁZKY	PD/022/3
ČÍSLO PŘÍLOHY	ČÍSLO PARÉ