

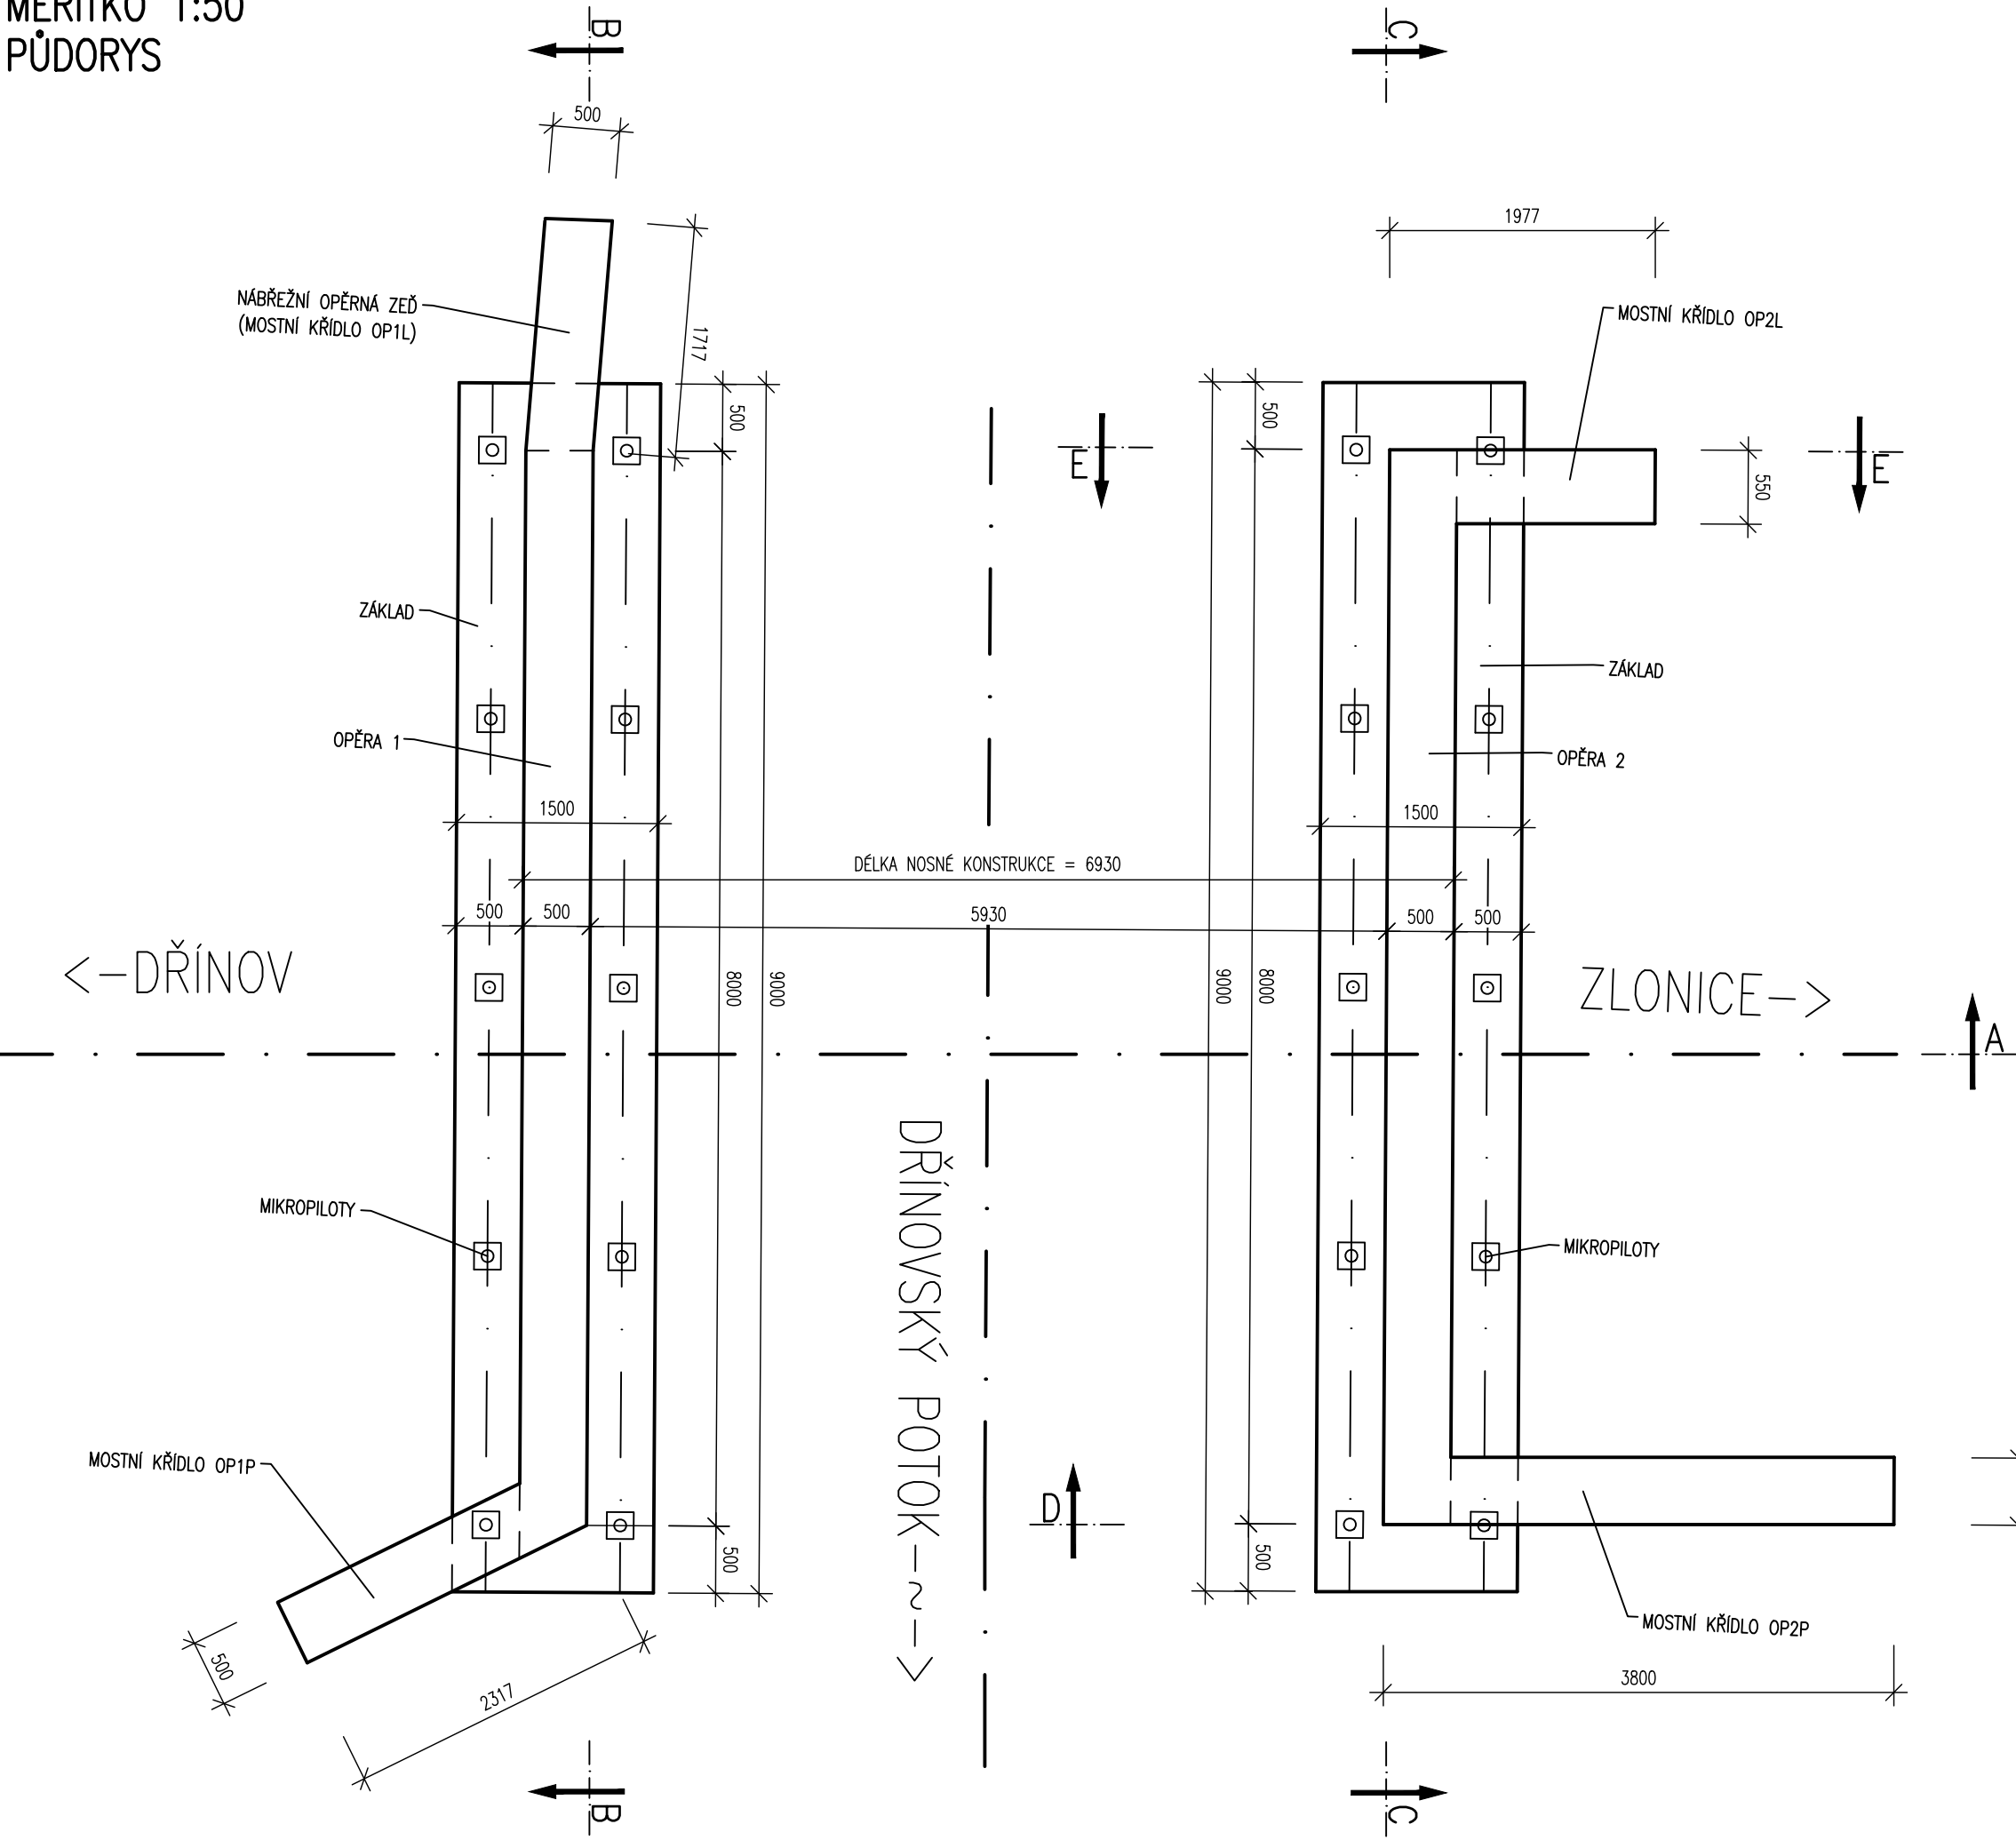



VÝKRES TVARU
MĚŘITKO 1:50
PŮDORYS

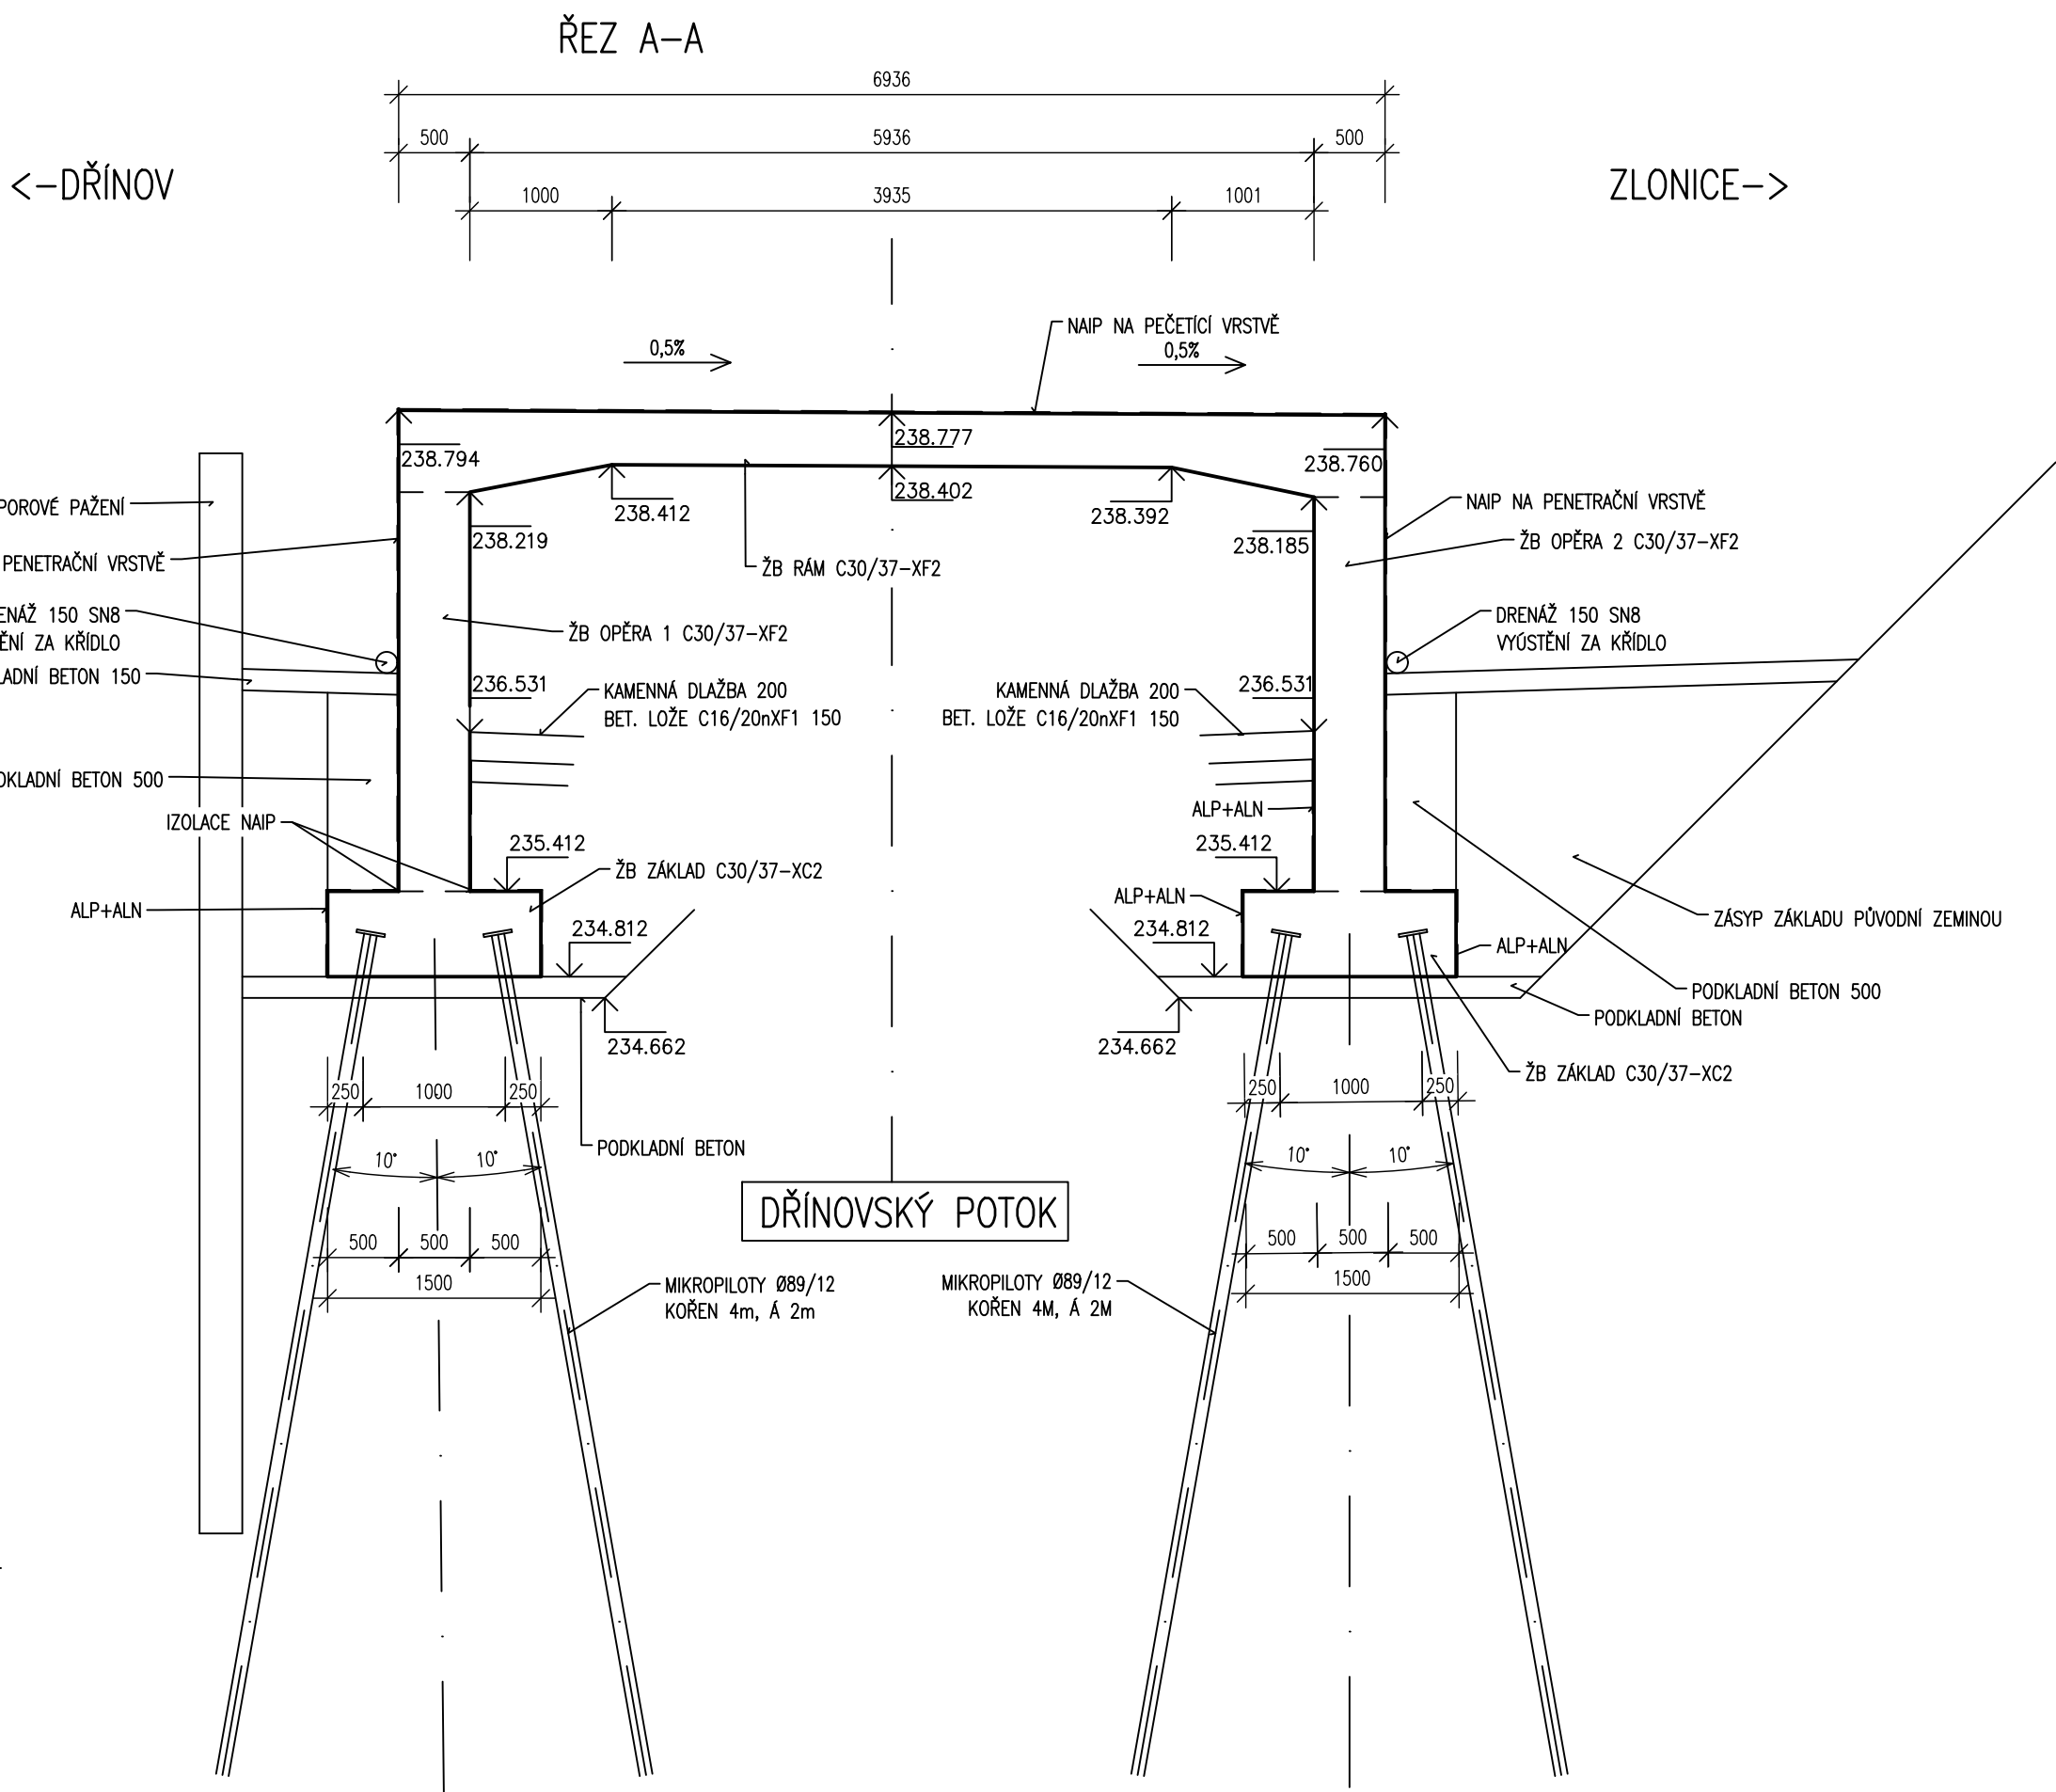


POHLED B-B NA OPĚRU 1

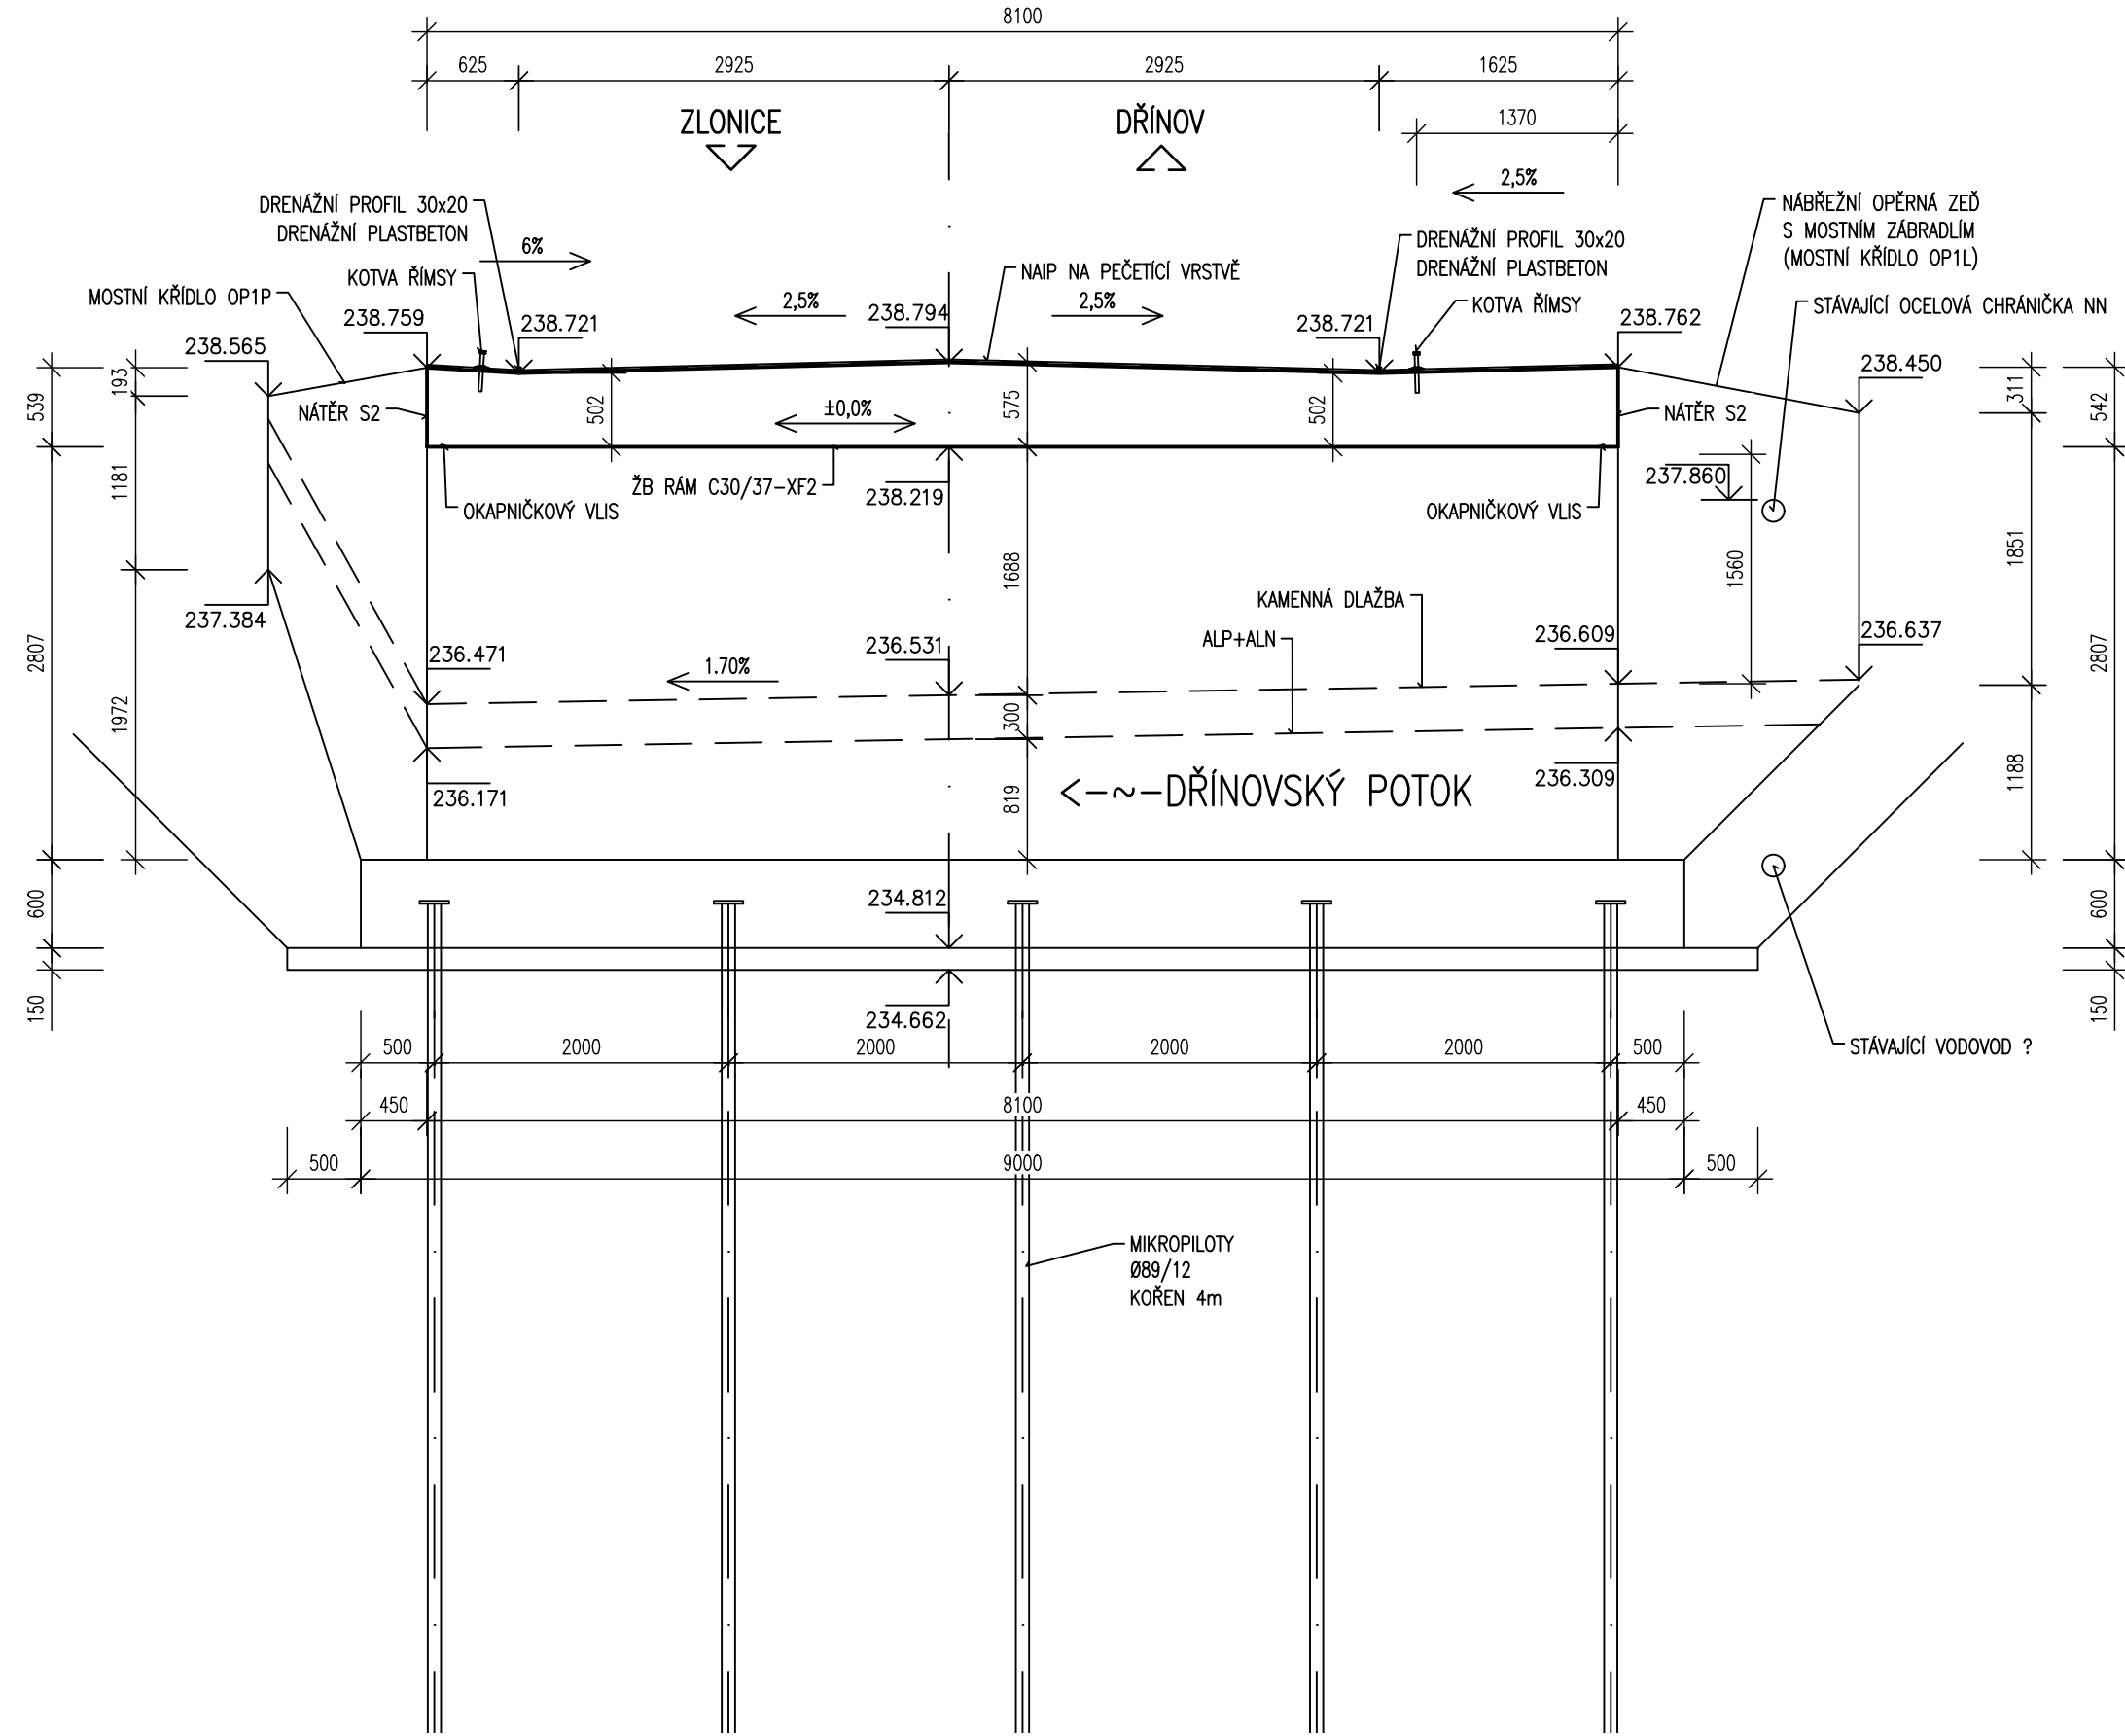


POHLED C-C A OPĚRU 2

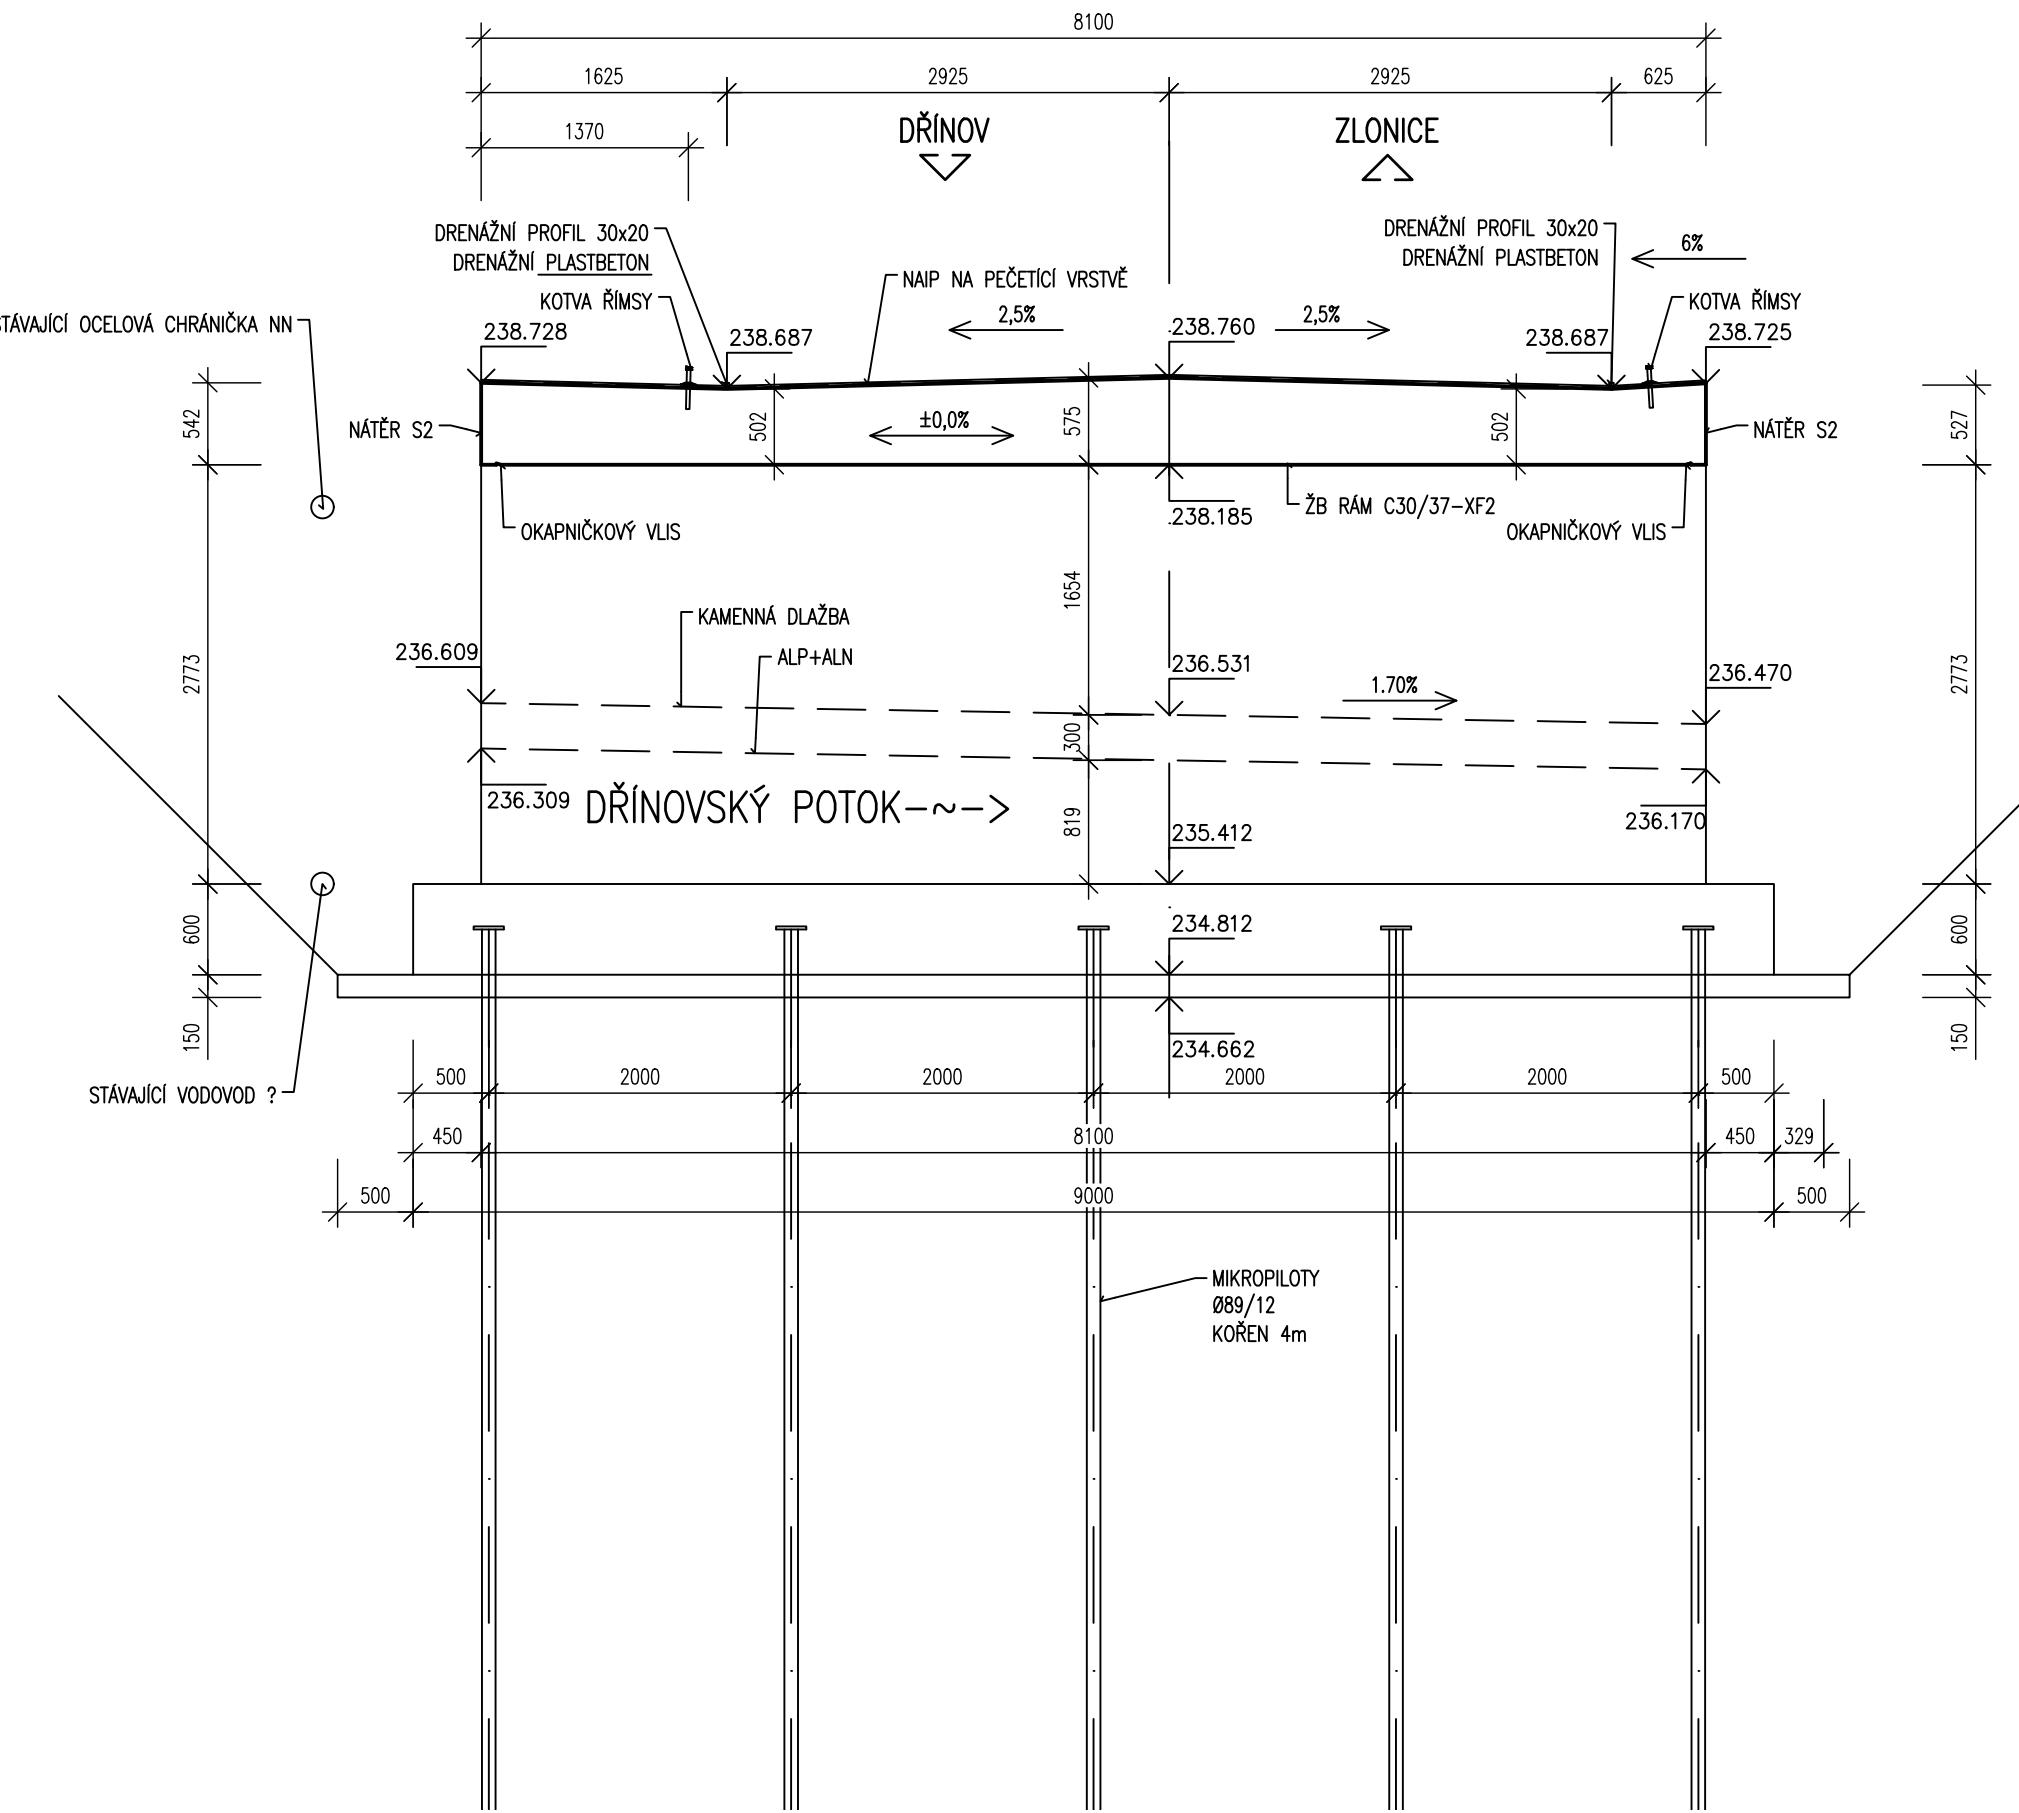

POHLED D-D NA KŘÍDLO OP2P

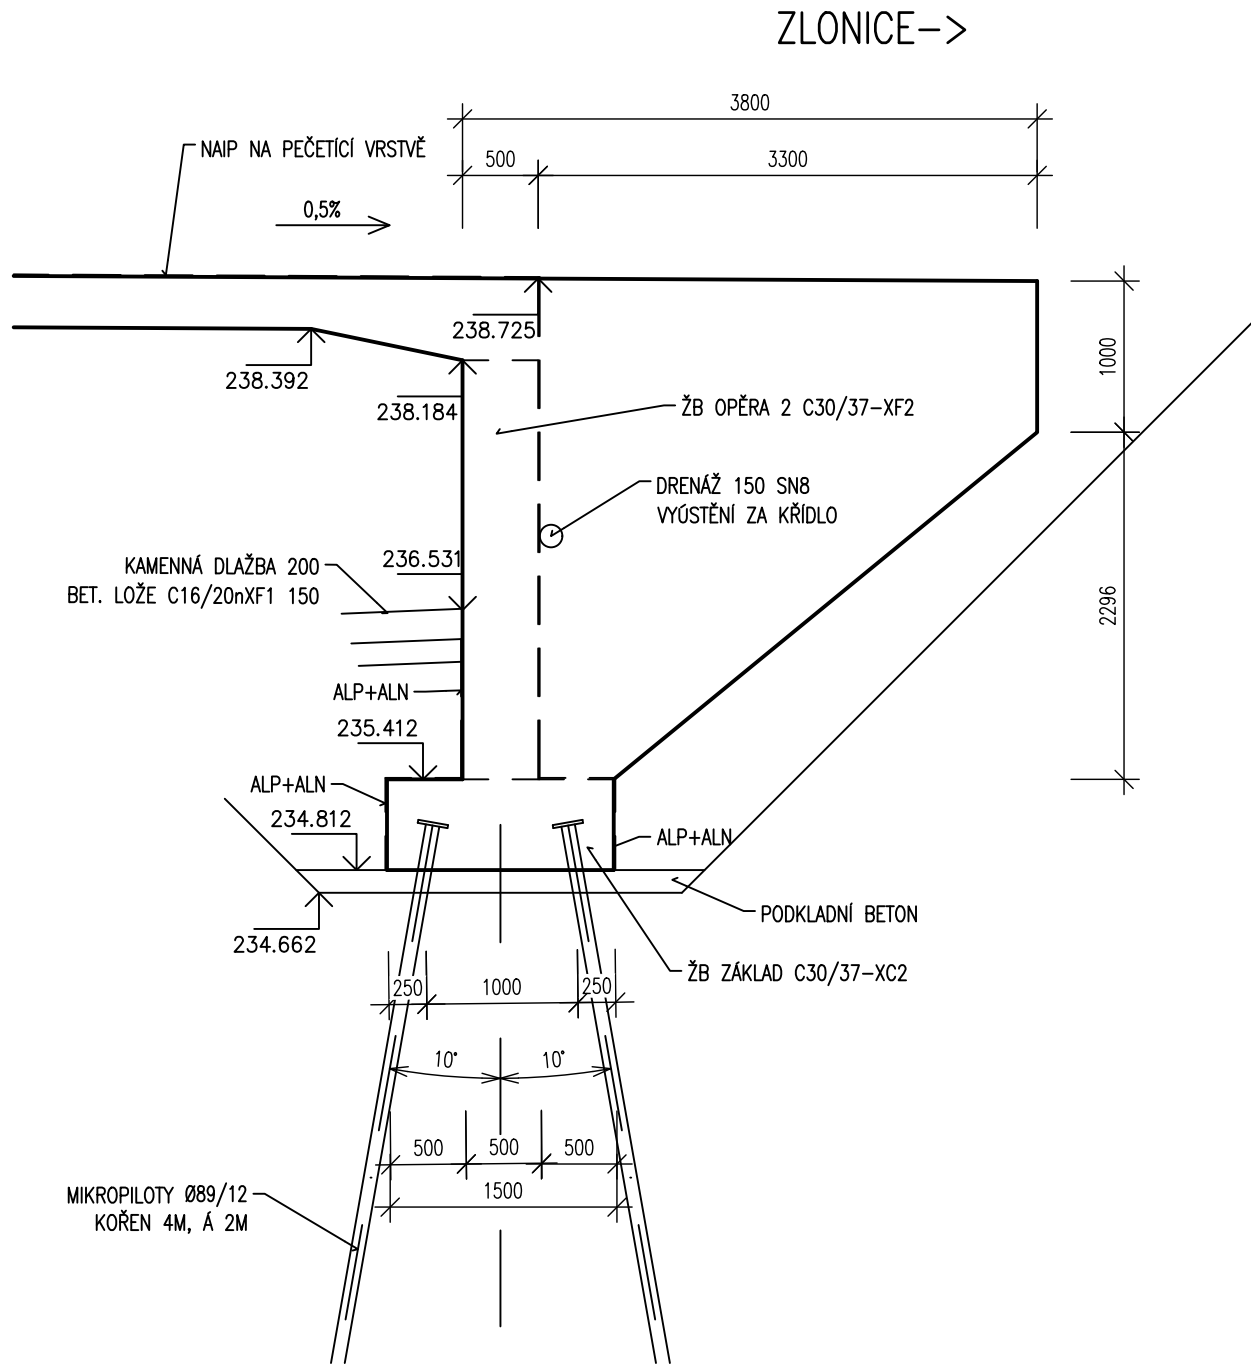

POHLED E-E NA KŘÍDLO OP2L

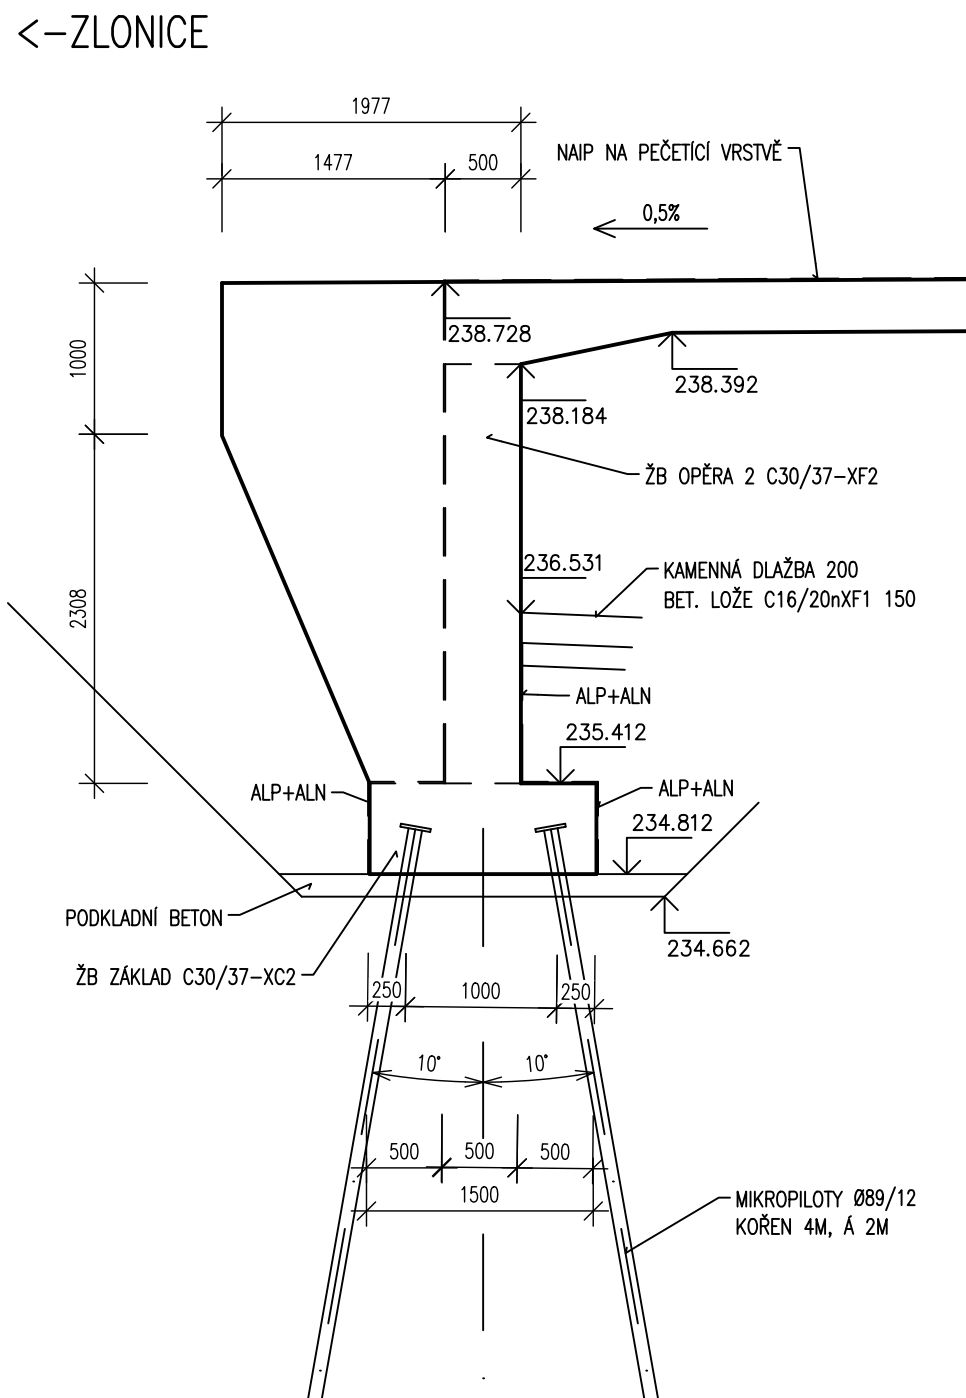

BETON C 30/37-XC2 (ZÁKLADY)
BETON C 30/37-XF2 (ŘÁM)

PDPS

SOUŘADNICOVÝ SYSTÉM: VÝŠKOVÝ SYSTÉM:		S-JTSK BpV					
ZMĚNA		DATUM		PROVEDL		PODPIS	
ZODPOVĚDNÝ PROJEKTANT		VYPRACOVAL		KONTROLOVAL		PROKOP MOSTY s.r.o. Slovakova 1a, 638 00 BRNO mobil: 602 257 557 IČO: 277 31 405 DIČ: CZ 277 31 405	
ING. PROKOP JVO		ING. KJOBLOCH TOMÁŠ		ING. PROKOP JVO			
INVESTOR		Krajská správa a údržba silnic Středočeského kraje, příspěvková organizace		STAVEBNÍ ÚŘAD			
STAVBA		III/23916 ZLONICE, MOST EV.Č. 23916-2 PŘES DŘÍNOVSKÝ POTOK		DATUM		SERVENEČ 2024	
ČÁST		SO 201 - MOST		FORMÁT		B A4	
OBSAH PŘÍLOHY		VÝKRES TVARU		MĚŘÍTKO		1:50	
				STUPEŇ		PDPS	
				ČÍSLO ZAKÁZKY		PD/022/3	
				ČÍSLO PŘÍLOHY		ČÍSLO PARÉ	
				08			