




MĚŘÍTKO 1:50

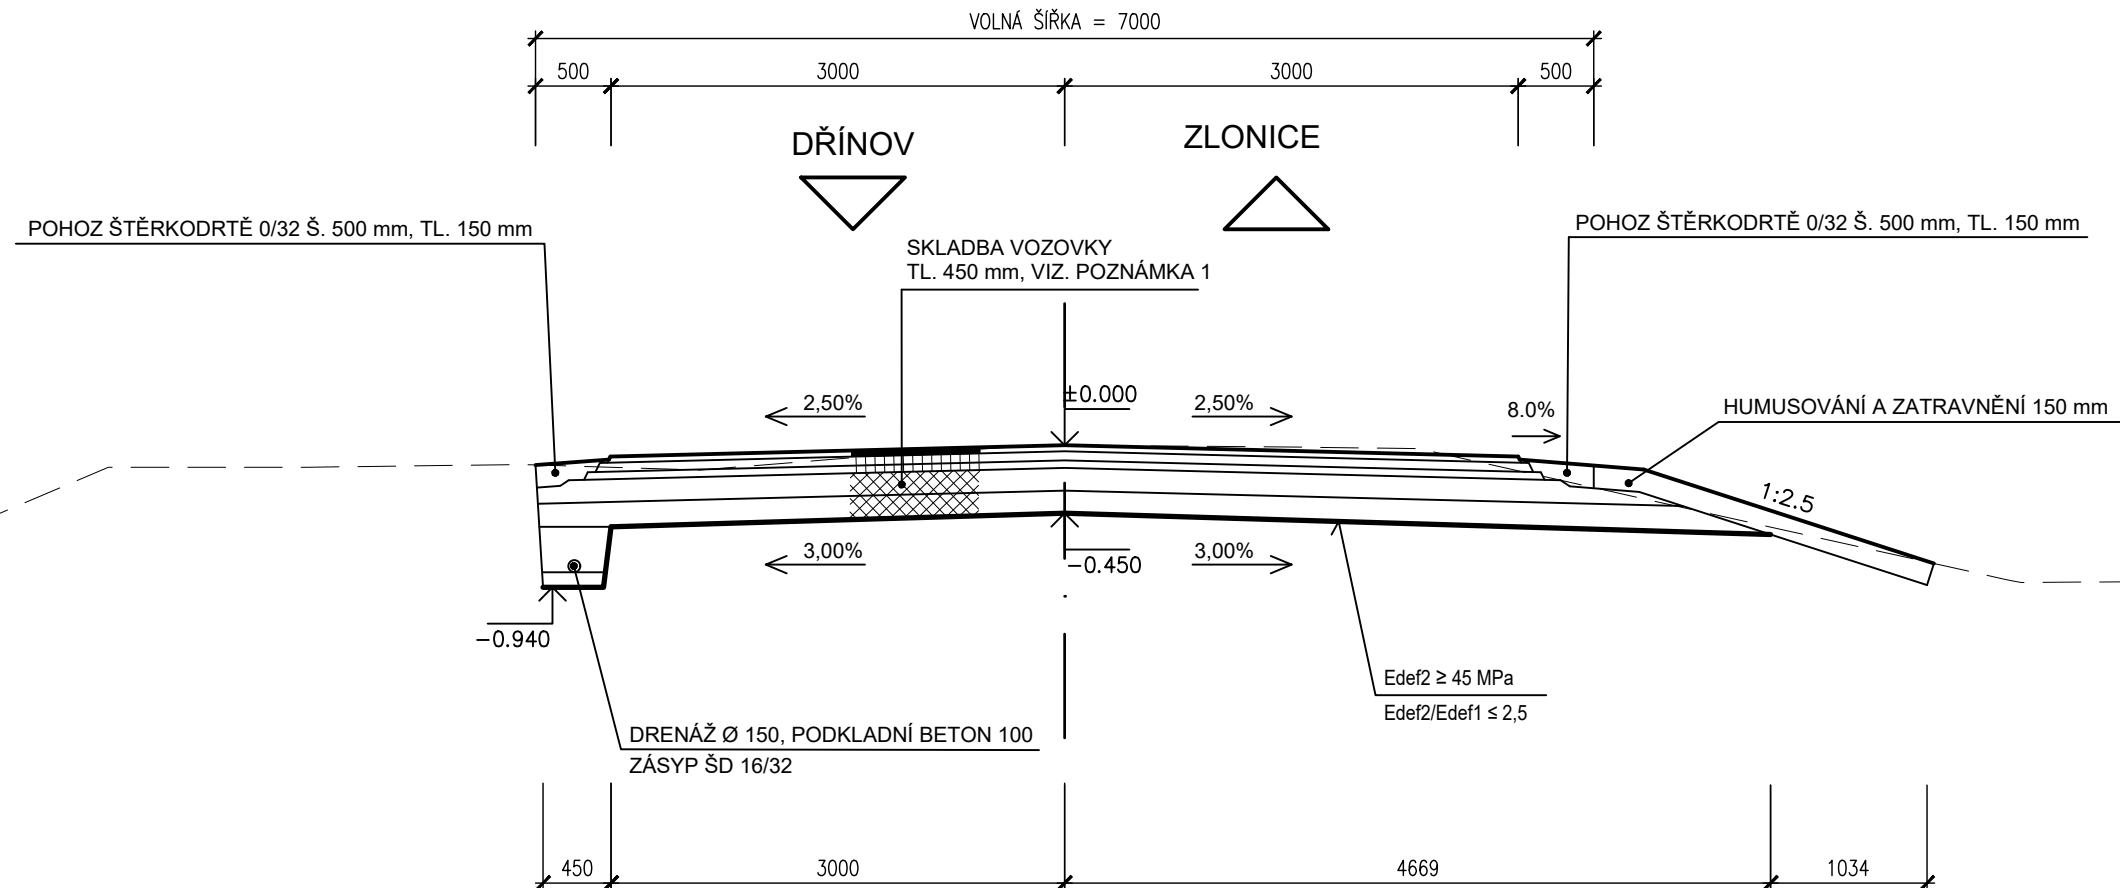

TŘÍDA DOPRAVNÍHO ZATÍŽENÍ - IV, PODLOŽÍ PIII				
ASFALTOVÝ BETON PRO OBRUSNÉ VRSTVY	ACO 11 + PMB 25/55-55	40 mm	ČSN 73 6121	
POSTŘÍK SPOJOVACÍ ASF. MOD. 0,25 kg/m ²	PS EP		ČSN 73 6129	
ASFALTOVÝ BETON PRO LOŽNÉ VRSTVY	ACL 16 + PMB 25/55-55	60 mm	ČSN 73 6121	
POSTŘÍK SPOJOVACÍ ASF. MOD. 0,4 kg/m ²	PS EP		ČSN 73 6129	
ASFALTOVÝ BETON PRO PODKLADNÍ VRSTVY	ACP 16 + 40/80	50 mm	ČSN 73 6121	
POSTŘÍK SPOJOVACÍ ASF. MOD. 0,5 kg/m ²	PS EP		ČSN 73 6129	
INFILTRAČNÍ POSTŘÍK ASF. MOD. 1,0 kg/m ²	PI E		ČSN 73 6129	
ŠTERKODRŮ	ŠDA 0/3/3 GE	150 mm	ČSN 73 6126	
ŠTERKODRŮ	ŠDA 0/3/3 GE	150 mm	ČSN 73 6126	
CELKEM		450 mm		

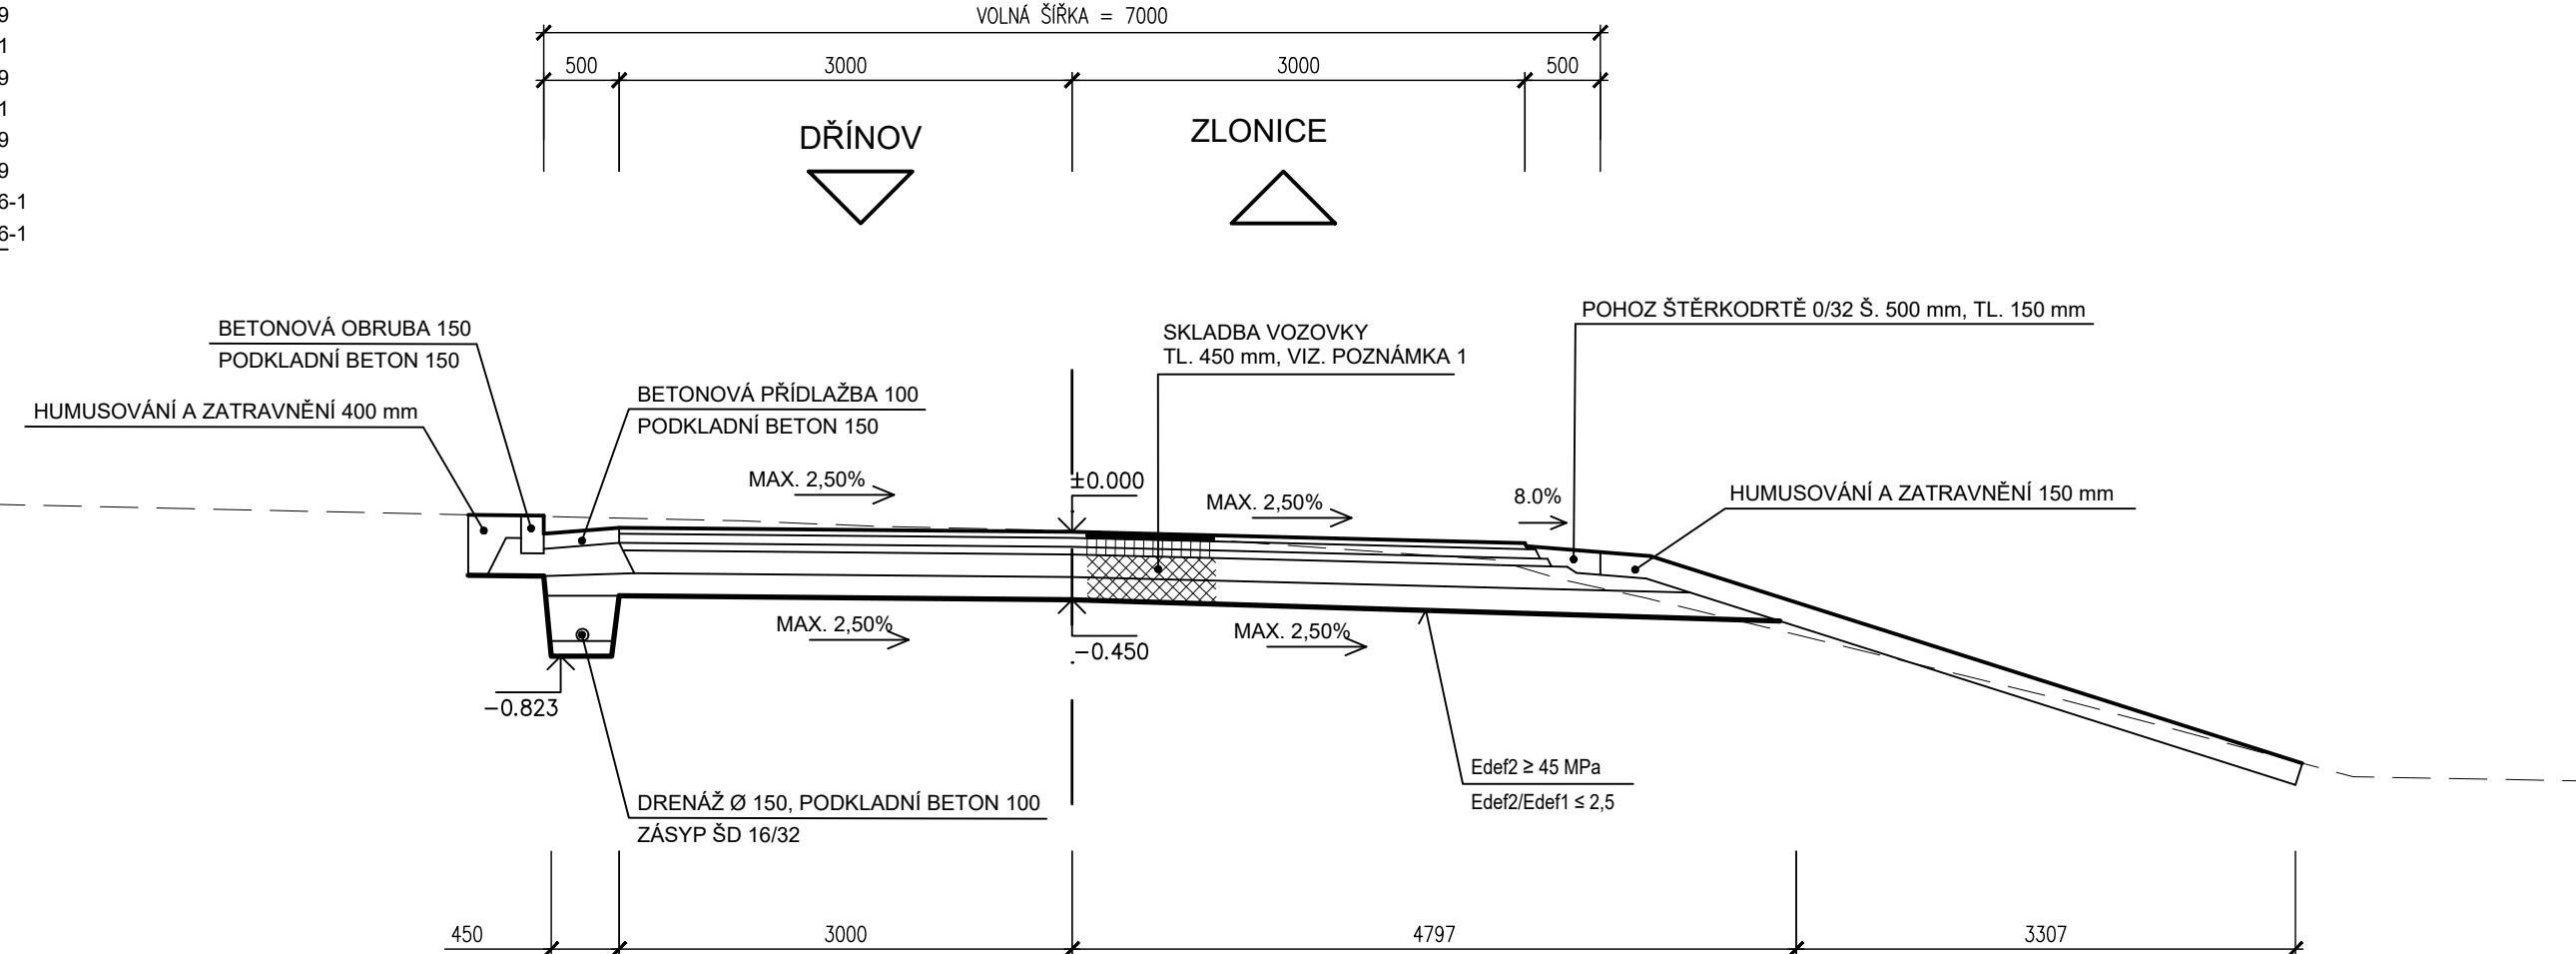

TRÍDA DOPRAVNÍHO ZATÍŽENÍ - O, PODLOŽÍ PIII			
BETONOVÁ DLAŽBA	DL	80 mm	ČSN 73 6131
LOŽE DLAŽBY	L	40 mm	ČSN 73 6126
ŠTĚRKODRŤ	ŠDA 0/63 GE	200 mm	ČSN 73 6126
CELKEM		320 mm	

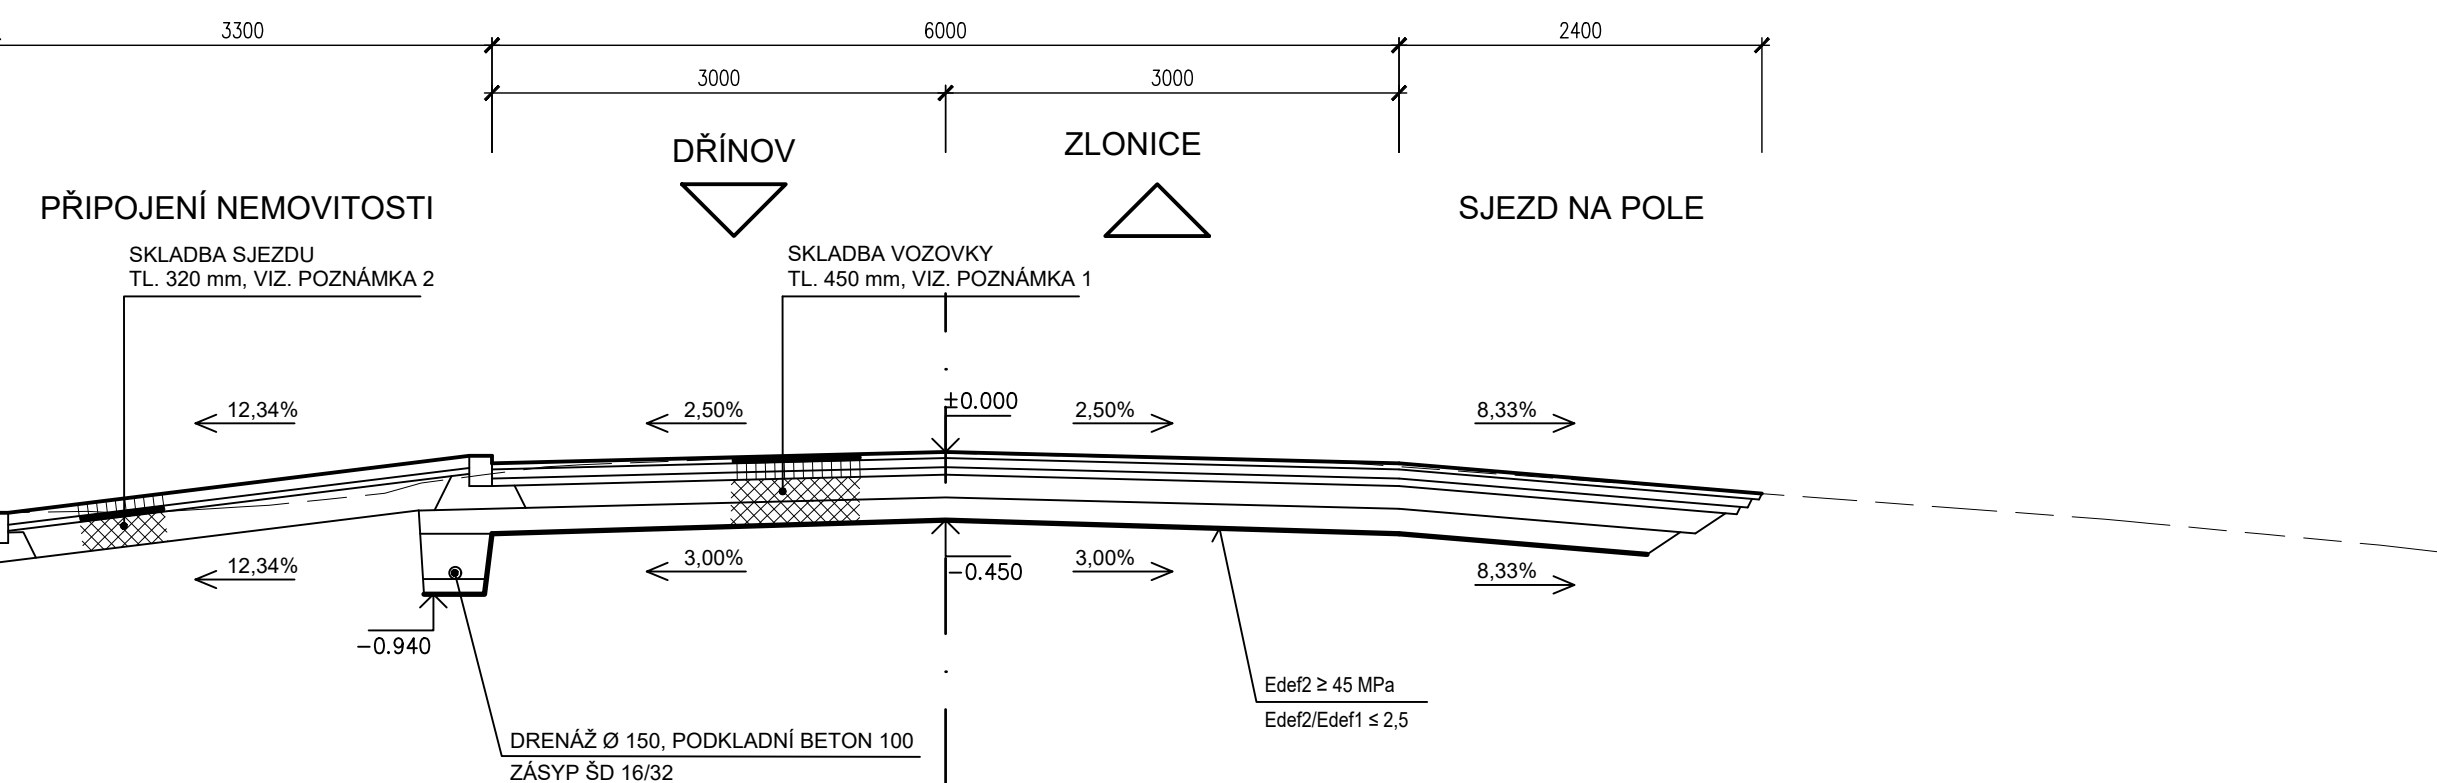

PDPS

SOUHRADNÍČOVÝ SYSTÉM: S-JTSK VÝŠKOVÝ SYSTÉM: BpV			
ZMĚNA	DATUM	PROVEDL	PODPIS
ZODPOVĚDNÝ PROJEKTANT	VYPRACOVAL	KONTROLOVAL	PROKOP MOSTY s.r.o. Slavkova 1a, 638 00 BRNO mobil: 602 557 857 IČO: 227 31 405 DIČ: CZ 227 31 405
ING. PROKOP IVO	ING. KYNBLOCH TOMÁŠ	ING. PROKOP IVO	
INVESTOR	Krajská správa a údržba silnic Středočeského kraje, příspěvková organizace		
STAVBA	III/23916 ZLONICE, MOST EV.Č. 23916-2 PŘES DŘÍNOVSKÝ POTOK		
ČÁST	SO 101 - SILNICE		STAVEBNÍ ÚŘAD DATUM FORMÁT MĚŘÍTKO STUPEŇ ČÍSLO ZAKÁZKY ČÍSLO PŘÍLOHY
OBSAH PŘÍLOHY	VZOROVÉ PŘÍČNÉ ŘEZY		SLANÝ ČERVENEC 2024 5 A4 1:50 PDPS PD/022/3 ČÍSLO PARÉ