




PODÉLNÝ ŘEZ 1:100

KOTOPEKY

FELBABKA

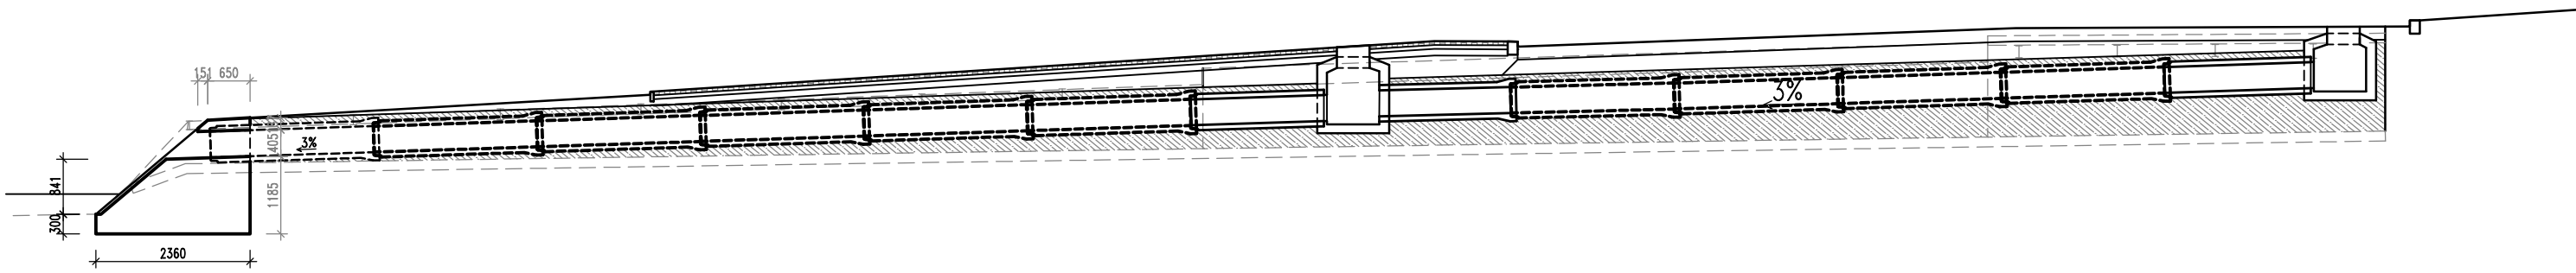

PŮDORYS 1:100

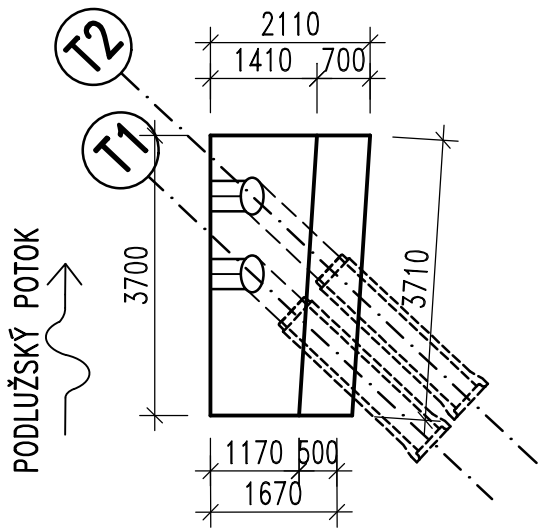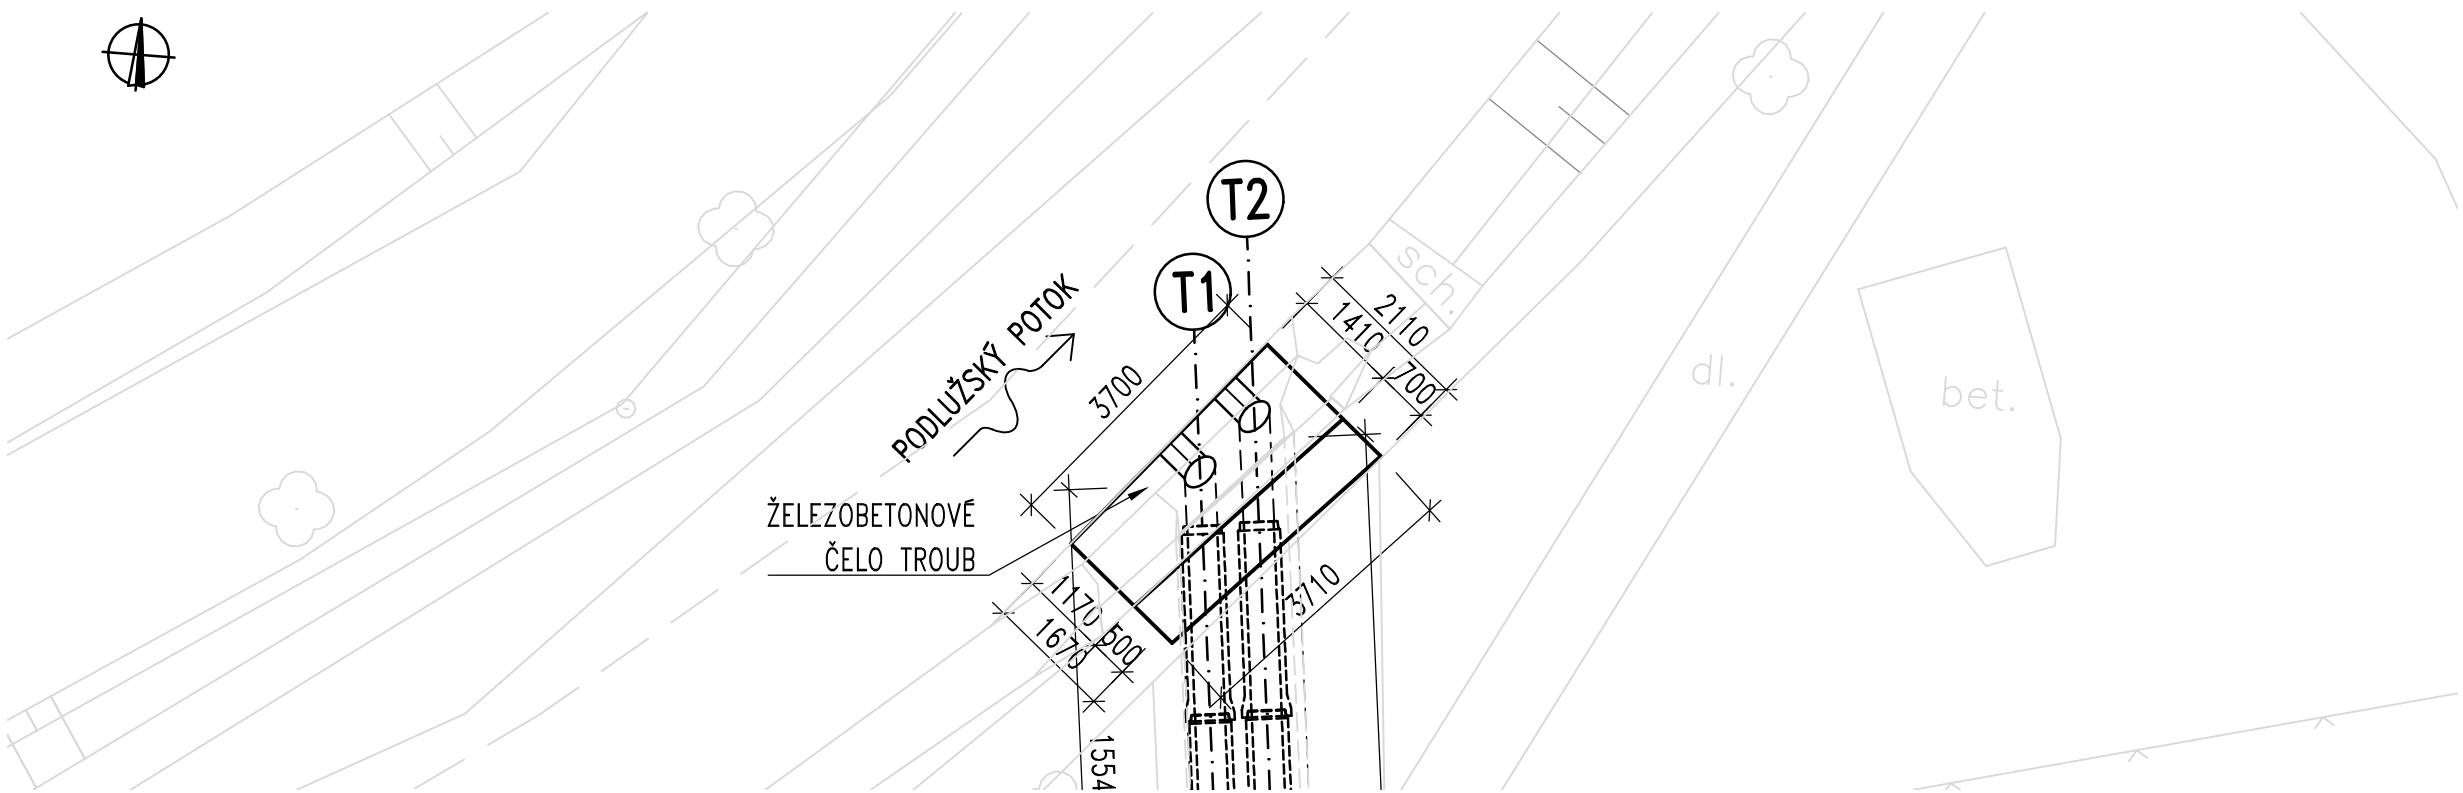


POZNÁMKY:

1. TVAR ZAKRYTÝCH ČÁSTÍ STAVBY NENÍ ZNÁM. NA VÝKRESE JE UVEDEN ODHAD KONSTRUKCÍ DLE DOSTUPNÝCH PODKLADŮ – GEODETICKÉ ZAMĚŘENÍ, FOTODOKUMENTACE A OBHLÍDKA NA MÍSTĚ.

Objednatel stavby: **Ksús** KRAJSKÁ SPRÁVA A ÚDRŽBA SILNIC Středočeského kraje  
Krajská správa a údržba silnic Středočeského kraje, p.o.  
Zborovská 11, 150 21 Praha 5  
IČ: 000 66 001

Souřadnicový systém: S-JTSK  
Výškový systém: Bpv

ČÁST D

Číslo zakázky:	18 144 00	HIP:	Ing. Jan BAŽIL	 Praha 4, Bezová 1658, 147 14 tel: +420 244062215 fax: +420 244461038 e-mail: pontex@pontex.cz
Schválil:	Ing. Václav HVÍZDAL	Zodp. projektant:	Ing. Jan BAŽIL	
Tech. kontrola:	Ing. Petr MATOUŠEK	Vypracoval:		

Objednatel: KSÚS Středočeského kraje		Obec: Rpety	Kraj: Středočeský
Akce:	III/11410, Rpety mosty ev. č. 11410 – 1,2,3		Datum
Část:	D. STAVEBNÍ ČÁST		06/2023
Objekt:	SO 201 – MOST EV.Č. 11410-1		Souprava
Příloha:	TVAR ČELA		Č. přílohy
			D.2.1.5