


POZNÁMKY:


- 1. PŘESNOST VYTYČENÍ A PŘÍPUSTNÉ ODCHYLKY SE ŘÍDÍ TKP KAP. 1, PŘ. Č. 9
- 2. SOUŘADNICOVÝ SYSTÉM JTSK, VÝŠKOVÝ Bpv

SOUŘADNICE BODŮ - SO203

BOD	Y	X
203001	781204.085	1066691.312
203002	781198.935	1066688.493
203003	781192.908	1066685.195
203101	781204.267	1066692.267
203102	781199.059	1066689.416
203103	781192.869	1066686.029

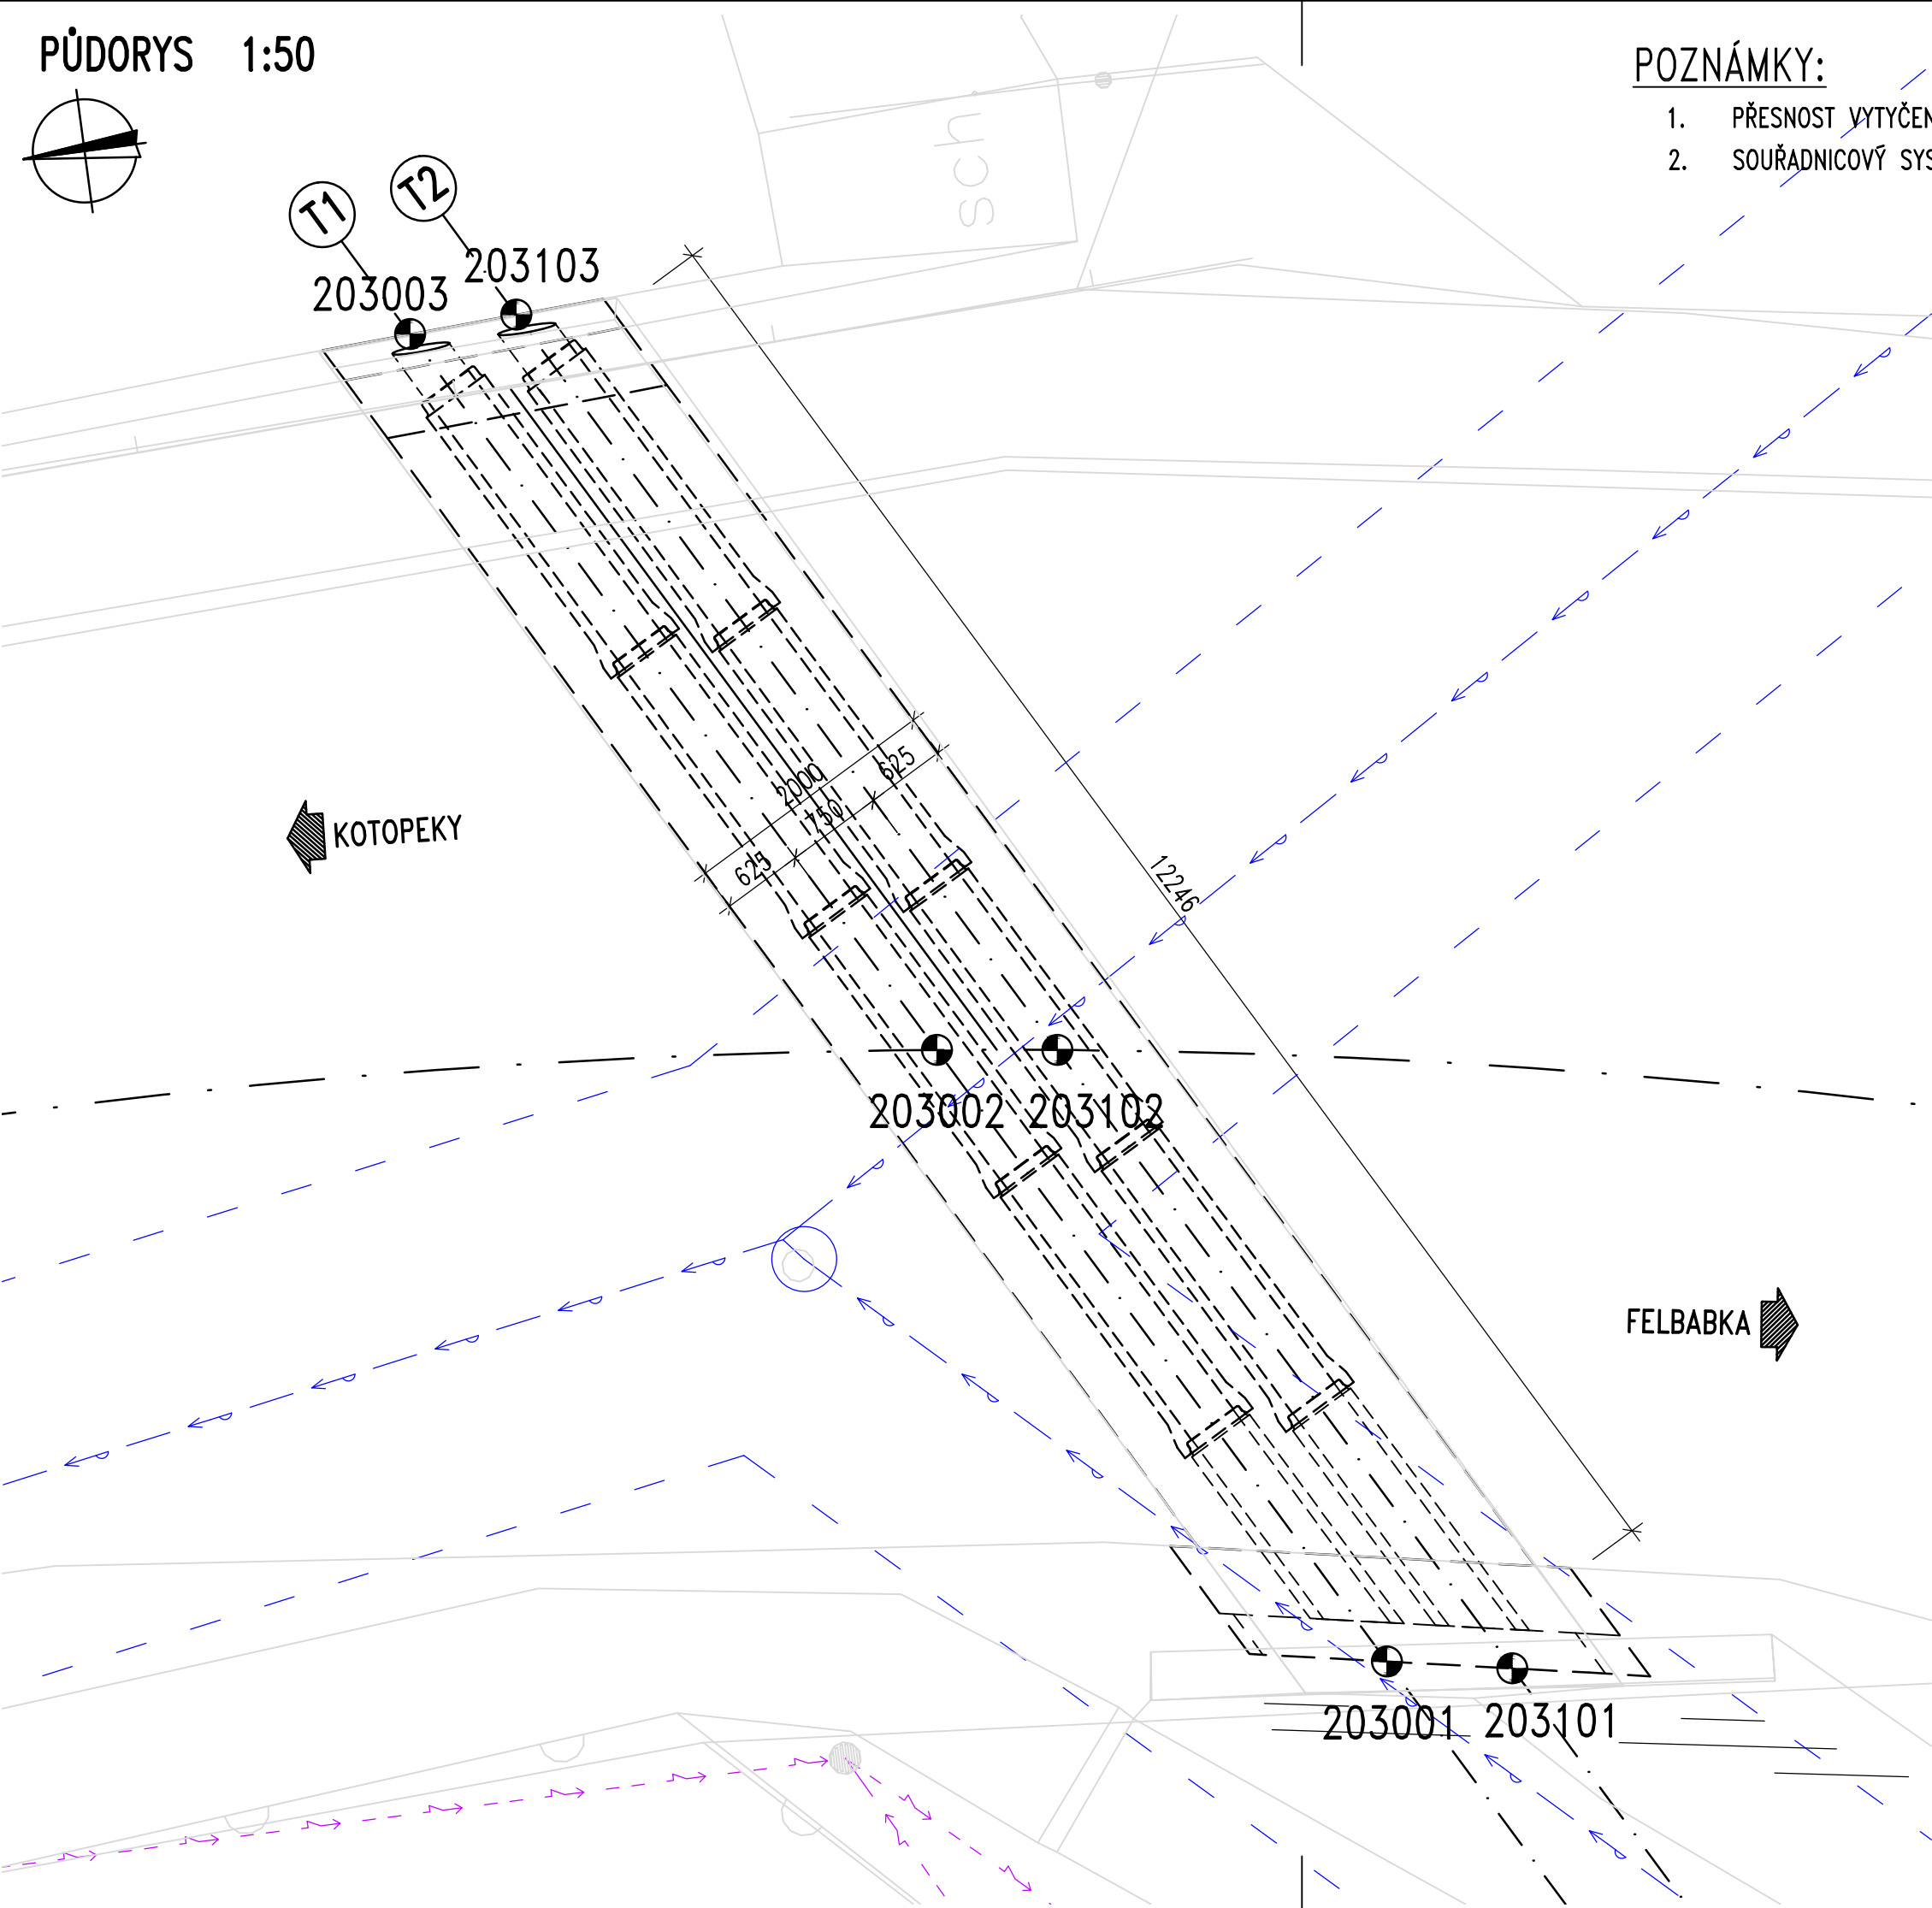


Objednatel stavby:



Krajská správa a údržba silnic Středočeského kraje, p.o.  
Zborovská 11, 150 21 Praha 5  
IČ: 000 66 001

Souřadnicový systém: S–JTSK  
Výškový systém: Bpv

ČÁST D

Číslo zakázky:	18 144 00	HIP:	Ing. Jan BAŽIL 727 970 803, bazil@pontex.cz	 <div>Praha 4, Bezová 1658, 147 14 tel: +420 244062215 fax: +420 244461038 e-mail: pontex@pontex.cz</div>
Schválil:	Ing. Václav HVÍZDAL	Zodp. projektant:	Ing. Jan BAŽIL 727 970 803, bazil@pontex.cz	
Tech. kontrola:	Ing. Petr MATOUŠEK	Vypracoval:	Ing. Karolína HEDOVÁ 720593663, hedova@pontex.cz	

Objednatel: KSÚS Středočeského kraje		Obec: Rpety	Kraj: Středočeský
Akce:	III/11410, Rpety mosty ev. č. 11410 – 1,2,3		Datum
Část:	D. STAVEBNÍ ČÁST		06/2023
Objekt:	SO 203 – MOST EV.Č. 11410–3		Souprava
Příloha:	VYTYČENÍ		Č. přílohy
			D.2.3.4