KOORDINAČNÍ SITUACE - ČÁST 17 (km 6,400- 6,800)
M 1:500

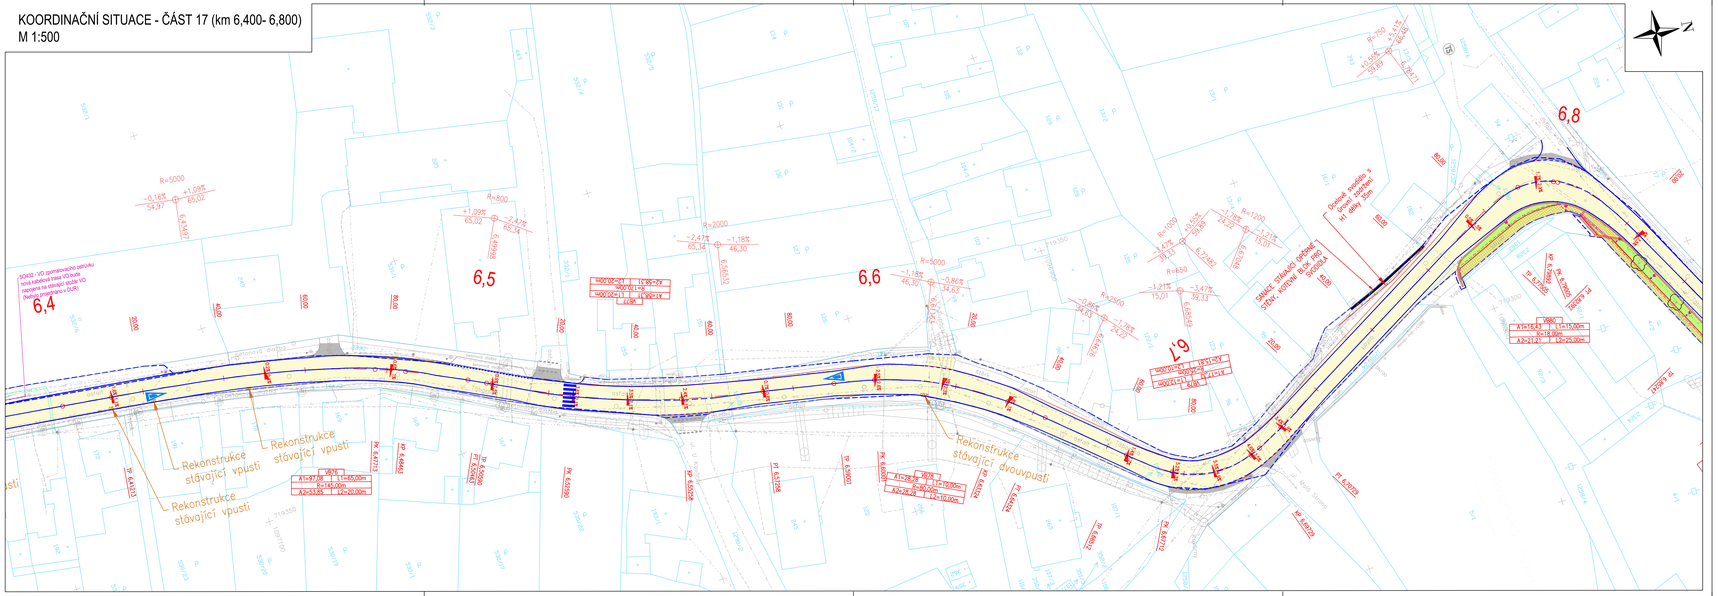

Legenda:

Stávající sítě(neovlivněné):
- NADZEMNÍ SÍTĚ
- SÍTĚ NN, ELEKROPŘÍPOJKY
- STP (nezamřelená poloha), NEPROVOZOVANÉ SÍTĚ
- ZAMĚŘENÉ A KÓTOVANÉ SÍTĚ, VNITŘNÍ STP
- ELEKTRICKÉ VEDENÍ NÍZKÉHO NAPĚTÍ (NN), nadzemní
- ELEKTRICKÉ VEDENÍ NÍZKÉHO NAPĚTÍ (NN), podzemní
- ELEKTRICKÉ VEDENÍ VYSOKÉHO NAPĚTÍ (VN), nadzemní
- ELEKTRICKÉ VEDENÍ VYSOKÉHO NAPĚTÍ (VN), podzemní
- ELEKTRICKÉ VEDENÍ (VN), nadzemní
- PLYNOVOD BEZ ROZLIŠENÍ, STL
- VODOVOD BEZ ROZLIŠENÍ, podzemní
- KANALIZACE SPLAŠKOVÁ, podzemní
- KANALIZACE DEŠŤOVÁ, podzemní

Stávající stav:
- Katastrální mapa
- Zaměření stávajícího stavu
- Ochranné pásmo lesa
- Strom zachovaný / strom kácený (č. dle zaměření)
- Stávající dopravní značení
- Stávající uliční vpusť
- Stávající elektrické zařízení

Nový stav:
- Osa komunikace
- Hrany komunikace
- Hrany příkopů
- Nová ocelová svodidla
- Nová zábradlí
- Dočasný Zábor
- Trvalý Zábor
- Vodorovné dopravní značení
- Nová kabelová trasa VO
- Prořezání a úprava příkopu
- Rekultivace
- SO101.1 - extravilán
- SO101.2 - extravilán - část opravy
- SO101.3 - extravilán - část údržby
- SO101.4 - extravilán
- SO102- intravilán Kamberk
- SO103- intravilán Předobřice
- SO104- intravilán Louňovice pod Blaníkem
- Opěrné zdi
- Obnova napojení sjezdů
- Navržené protlačení dřevin

Přeložky sítí:
- Přeložka nadzemní přípojky NN
- Přeložka podzemního kabelového vedení NN
- Přeložka - nové podzemní kabelové vedení SEK
- Přeložka - nadzemní vedení SEK

Seznam stavebních objektů:

OBJEKTY ŘADY 000 - OBJEKTY PŘÍPRAVY STAVENIŠTĚ
- SO 020 Příprava území

OBJEKTY ŘADY 100 - OBJEKTY POZEMNÍCH KOMUNIKACÍ
- SO 101.1 Silnice II/125 - extravilán
- SO 101.2 Silnice II/125 - extravilán - část opravy
- SO 101.3 Silnice II/125 - extravilán - část údržby
- SO 101.4 Silnice II/125 - extravilán
- SO 102 Kamberk - intravilán
- SO 103 Předobřice - intravilán
- SO 104 Louňovice pod Blaníkem - intravilán
- SO 105 Doplnění chodníku v části prostoru náměstí a k Provozářskému rybníku
- SO 183 Dopravně inženýrské opatření

OBJEKTY ŘADY 200 - MOSTNÍ OBJEKTY A ZDI
- SO 201 Most ev.č. 125 - 008 v km 4,440
- SO 202 Most ev.č. 125 - 009 v km 4,900
- ~~SO 251~~ ~~Opěrná zeď v km 4,880 vpravo~~ Objekt prozatím nebude realizován
- SO 252 Opěrná zeď v km 4,880 vpravo
- SO 253 Opěrná zeď v km 4,880 vlevo

OBJEKTY ŘADY 400 - ELEKTRO A SDĚLOVACÍ OBJEKTY
- SO 431 Přeložka vedení NN v km 1,200 - již provizorně
- SO 432 Osvětlení zpomalovacího ostrůvku
- SO 433 Osvětlení v části prostoru náměstí a k Provozářskému rybníku
- ~~SO 481.1~~ ~~Přeložka telekomunikačních vedení~~ Objekt zrušen
- ~~SO 481.2~~ ~~Přeložka vedení NN v km 0,600 - již~~ Objekt zrušen

OBJEKTY ŘADY 800 - OBJEKTY ÚPRAVY ÚZEMÍ
- SO 805 Vegetační úpravy
- SO 831 Technické rekultivace, HTÚ, ČTÚ

SO 105- Doplnění chodníku v části prostoru náměstí a k Provozářskému rybníku - investor Louňovice pod Blaníkem
- Chodník - dlažební kostky drobné
- Chodníkový přejezd - dlažební kostky
- Chodník - betonová dlažba
- Reliéfní dlažba - žlutá
- Reliéfní dlažba - betonová
- Zeleň

KATEGORIJNÍ ŠÍŘKA S6,5/ 60

Délky úseků:
- SO101.1- 4177,80 m
- SO101.2- Pravá polovina vozovky 90,61 m
- SO101.3- Levá polovina vozovky 90,61 m
- SO101.4- 508,41 m Projednáno v DÚR
- SO102- 1061,13 m
- SO103- 357,58 m
- SO104- 979,16 m

Poznámka:

Zákresy a poloha inženýrských sítí, vč. jejich povrchových znaků v řešeném území, jsou v rámci dopravního řešení zobrazeny pouze orientačně, nemohou sloužit jako vytyčovací schéma.
Stavebník musí nechat před zahájením stavby všechny podzemní sítě vytýčit. Veškeré zemní práce v ochranném pásmu mohou být prováděny pouze se souhlasem správce a podle jeho pokynů.

Č.	Datum	Popis	Vypracoval	Schválil
2	11/2024	ČISTOPIS	Michal Mandík, DiS.	Ing.Martin Daniel
1	08/2024	KONCEPT	Michal Mandík, DiS.	Ing.Martin Daniel

REVIZE

Souřadnicový systém S-JTSK, Výškový systém Bpv

Objednatel:
Středočeský kraj
Zborovská 81/11,
150 21 Praha 5

Středočeský kraj

Navrhl/vypracoval:
Ing. Dušan Cichra

Zodpovědný projektant:

Technická kontrola:

Hlavní inženýr projektu:
Ing. Martin Daniel

Zhotovitel:
Mott MacDonald CZ, spol. s.r.o.
Nádražní 884/15
110 00 Praha 1
+420 221412800

Kraj: Středočeský kraj
Katastrální území: Kamberk [793124], Loby [683442], Louňovice pod Blaníkem [687375]

Akce:
II/125 Louňovice - Kamberk

Část:
C - Situační výkresy

Příloha:
Koordinační situační výkres- část 17 (km 6,400- 6,800)

Čís.zm.obj.: S-0453/00P/2017
Čís.akce: 399220
Datum: 08/2024
Formát: 6x44
Měřítko: 1:500
Stupeň: PDPS
Číslo kopie:
Číslo přílohy: C.2.17