Půdorys
1:100

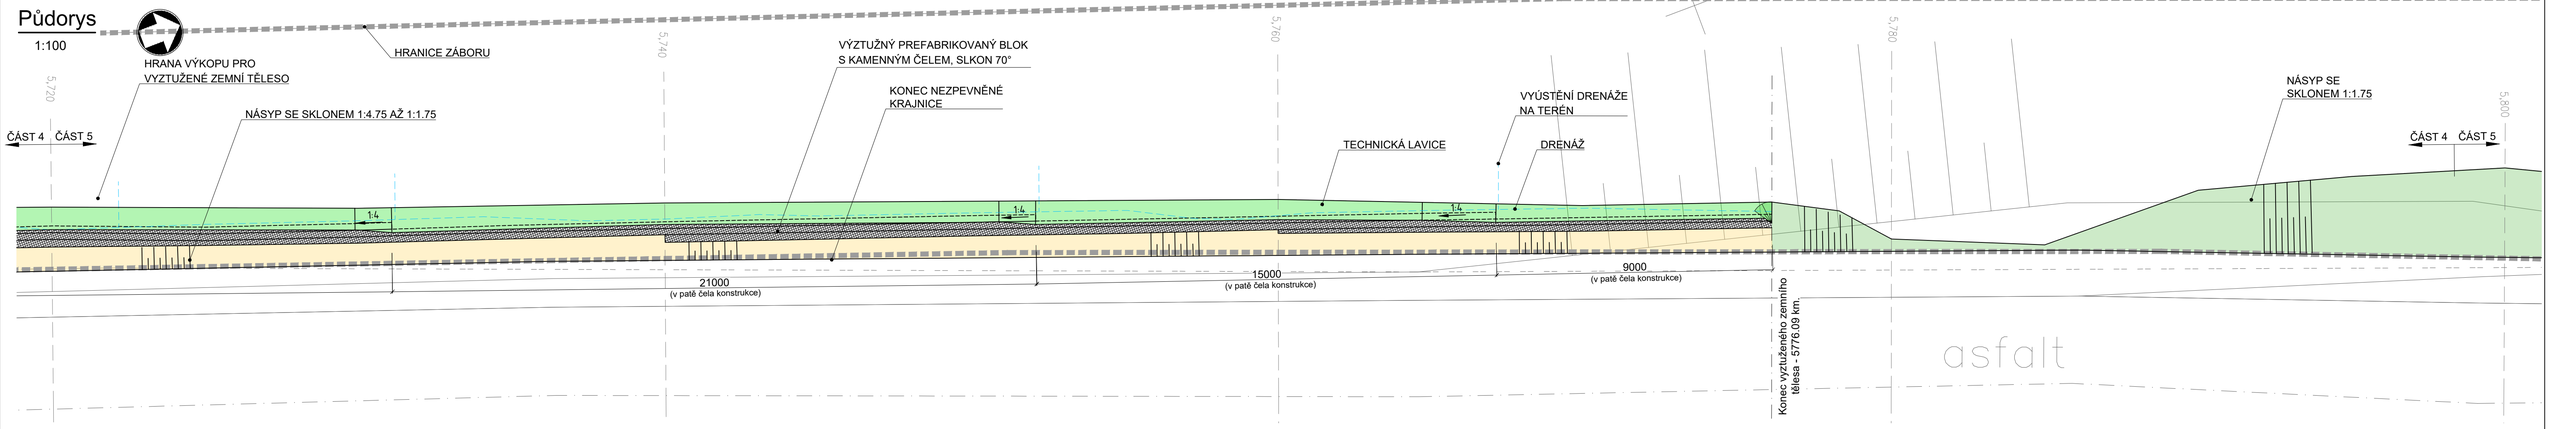

Půdorys
1:100

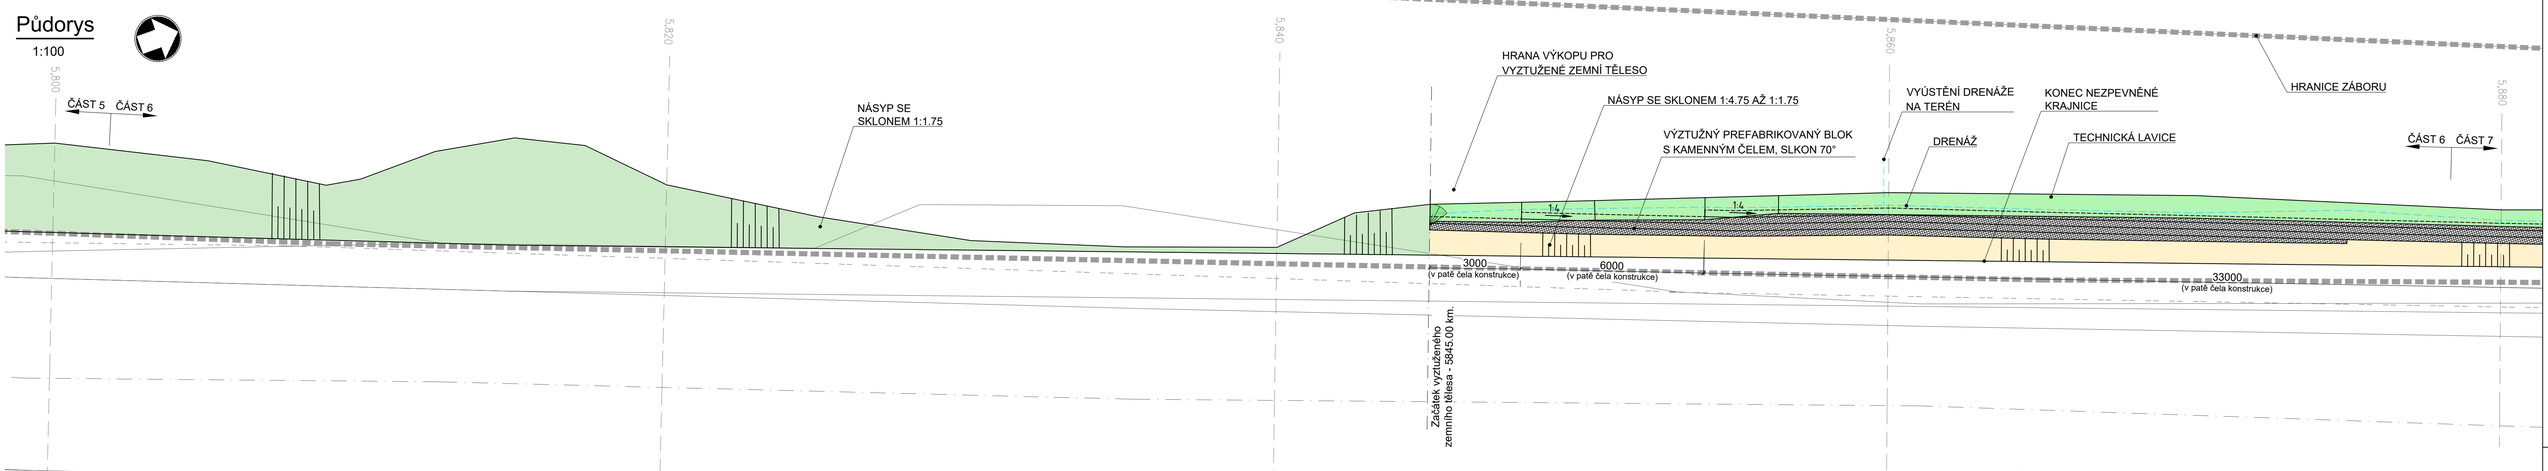

Půdorys
1:100

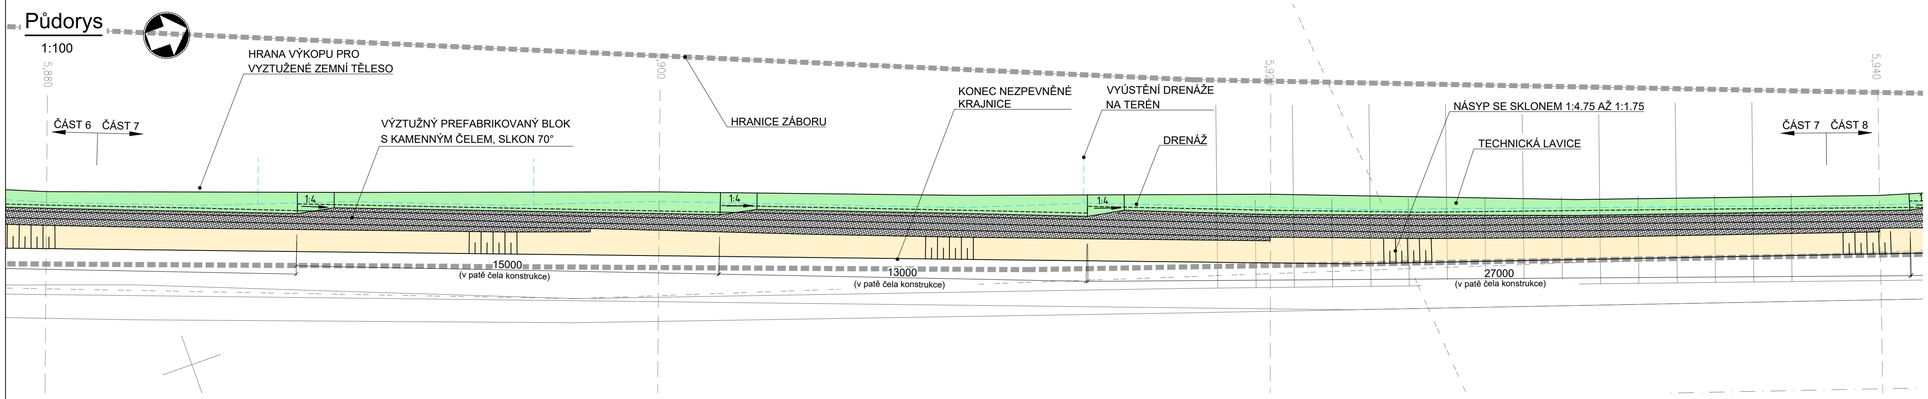

Půdorys
1:100

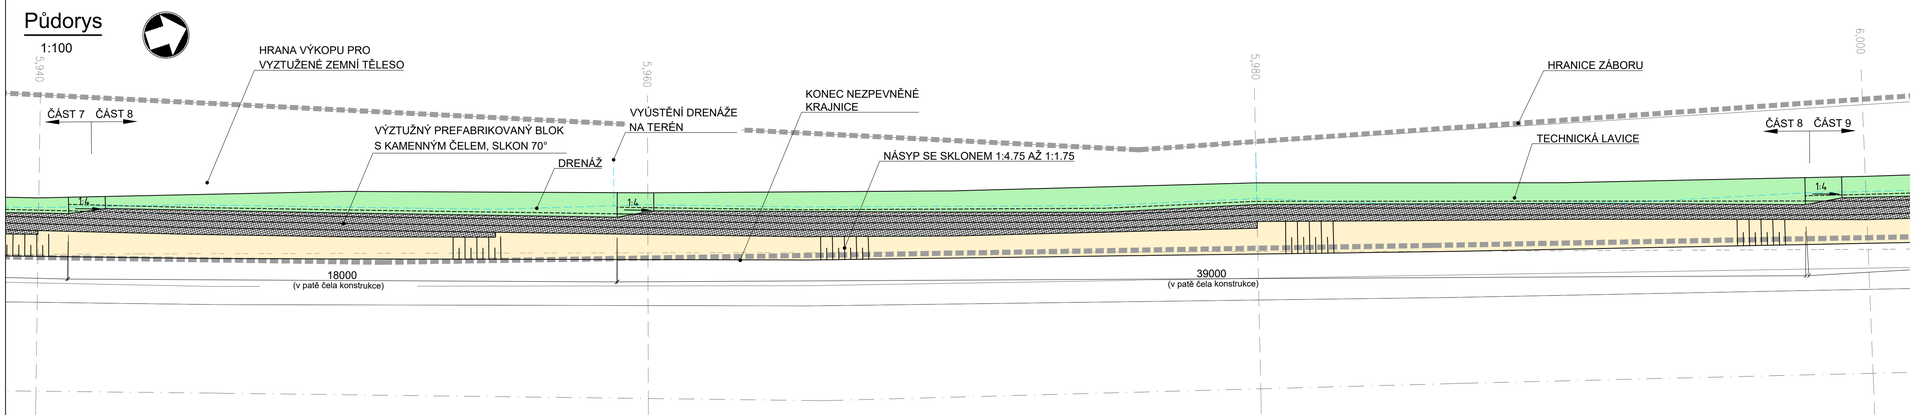

POZNAMKY:

1. ŠÍŘKA VÝZTUŽNÝCH PRVKŮ BUDE UPRAVENA TAK, ABY NAVAZOVALY NA KONSTRUKCI KŘÍDLA PROPUSTKU DLE JEHO SKUTEČNÉHO PROVEDENÍ. SÍŤ ČELNÍHO PANELU VÝZTUŽNÉHO ZEMNÍHO PRVKU BUDE ZKRÁCENA A ZAHNUTA PODÉL KŘÍDLA PROPUSTKU SMĚREM DO KONSTRUKCE MIN 30 cm.

2. KÓTY NA TOMTO VÝKRESE JSOU POUZE ORIENTAČNI. ROZMĚRY KONSTRUKCE VIZ POHLED A VZOROVÉ ŘEZY.

Č.	Datum	Popis	Vypracoval	Schválil
		REVIZE		
2	11/2024	ČISTOPIS	Michal Mandík, DiS.	Ing.Martin Daniel
1	08/2024	KONCEPT	Michal Mandík, DiS.	Ing.Martin Daniel

Souřadnicový systém S-JTSK, Výškový systém Bpv

Objednatel:
Středočeský kraj
Zborovská 81/11,
150 21 Praha 5

Středočeský kraj

Navrhl/vypracoval: Ing. Erdem Rinchindorzhiev	Zodpovědný projektant: Ing. Alena Kotačková	Zhotovitel: Mott MacDonald CZ, spol. s.r.o.
Technická kontrola: Ing. Petr Havlan	Hlavní inženýr projektu: Ing. Martin Daniel	Národní 984/15, 110 00 Praha 1, +420 221412800

Kraj: Středočeský kraj		Čís.sm.obj.: S-0453/DOP/2017
Katastrální území: Kamberk [793124], Laby [683442], Louňovice pod Blaníkem [687375]		Čís.akce: 399220
Akce: **II/125 Louňovice - Kamberk**		Datum: 08/2024
		Formát: A1
		Měřítko: 1:100
Část: **D.1 - Objekty pozemních komunikací SO 101.1 - Silnice II/125 - extravilán**	Stupeň: PDPS	Číslo kopie:
Příloha: **Půdorys opěrné zdi (km 5,440-6,100)**	Číslo přílohy: D.101.1-8.2	