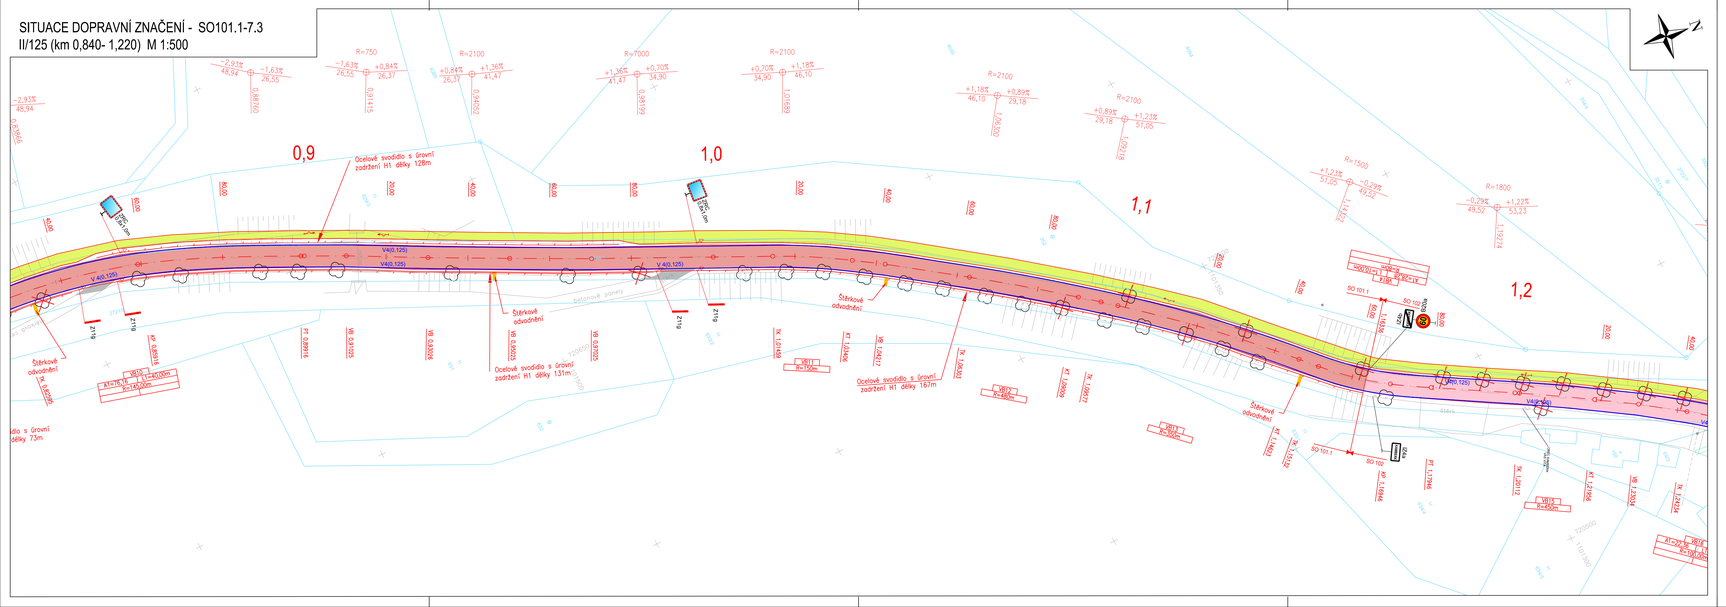SITUACE DOPRAVNÍ ZNAČENÍ - SO101.1-7.3
II/125 (km 0,840- 1,220) M 1:500