



Podélný řez B  
1:100

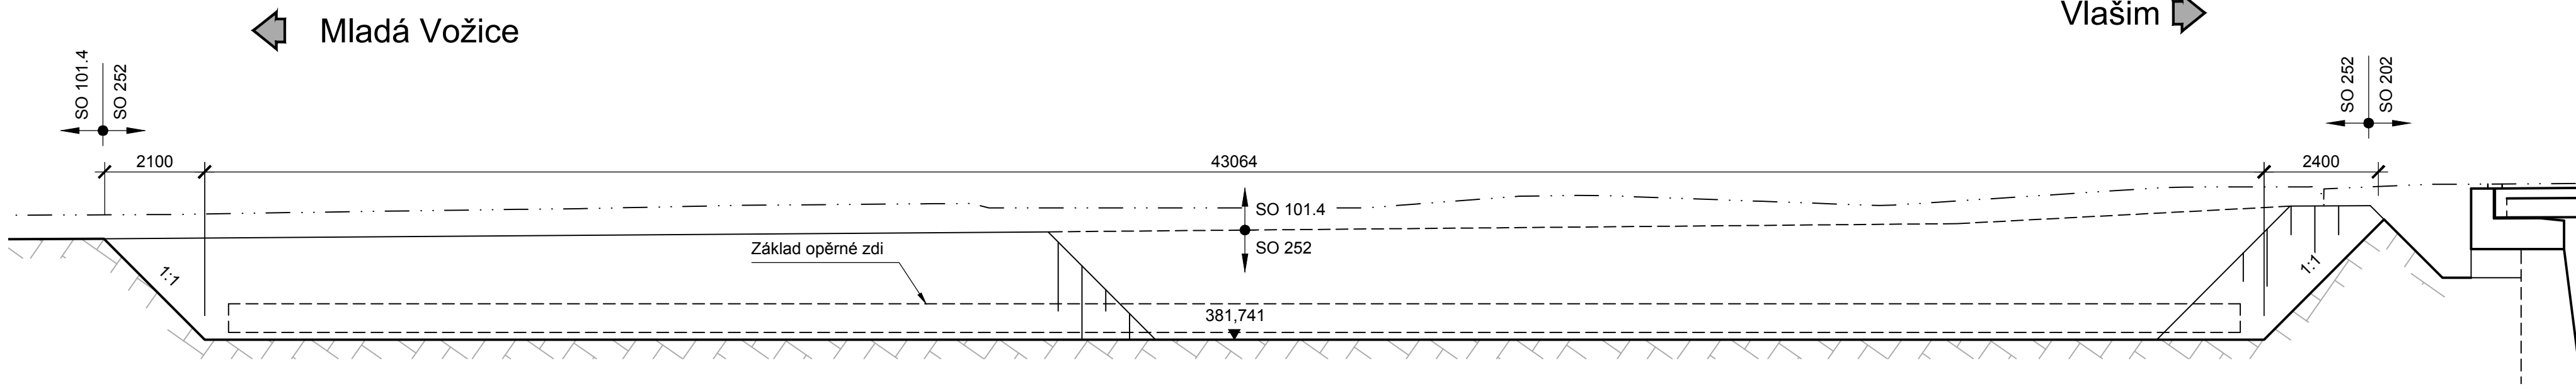

Příčný řez A  
1:100

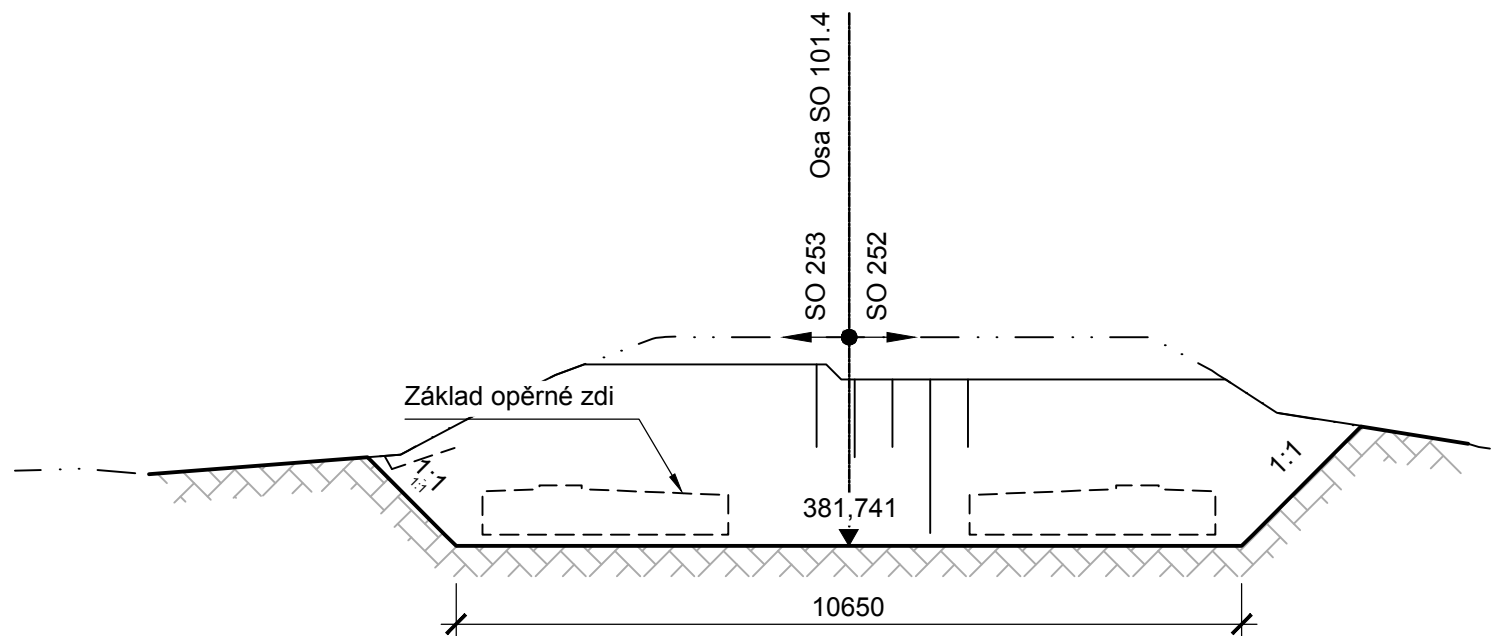

Poznámky:

- Přesnost vytyčení podle ČSN 73 0420-1 a ČSN 73 0420-2.
- Pro vytyčení bude použita platná a ověřená vytyčovací síť stavby.
- Všechny vzdálenosti jsou v mm pokud není uvedeno jinak.

Výměry:

Odstranění plotu	50 m
Demolice schodů	0,6 m * 2,4 m * 0,3 m = 0,43 m³
Výkopy	46 m * 7 m * 2,5 m = 805 m³

2	11/2024	ČISTOPIS	Ing. Pavel Raňdl	Ing. Petr Nehasil
1	08/2024	KONCEPT	Ing. Pavel Raňdl	Ing. Petr Nehasil
Č.	Datum	Popis	Vypracoval	Schválil
REVIZE				

Souřadnicový systém S-JTSK, Výškový systém Bpv

Objednatel: <b>Středočeský kraj Zborovská 81/11, 150 21 Praha 5</b>		<b>Středočeský kraj</b>	
--	--	-------------------------	--

Navrhl/vypracoval: Ing. Pavel Raňdl	Zodpovědný projektant: Ing. Petr Nehasil	Zhotovitel: Mott MacDonald CZ, spol. s r.o. <b>M M</b> Národní 984/15 110 00 Praha 1 +420 221412800
Technická kontrola: Ing. Petr Nehasil	Hlavní inženýr projektu: Ing. Martin Daniel	

Kraj: Středočeský kraj	Čís. sm. obj.:	S-0453/DOP/2017
Katastrální území: Kamberk [793124], Laby [683442], Louňovice pod Blaníkem [687375]	Čís. akce:	399220
Akce: <b>II/125 Louňovice - Kamberk</b>		Datum: 08/2024
		Formát: -
		Mařítka: -
Část: <b>D.2.4 SO 252 - Opěrná zeď v km 4,880 vpravo</b>	Stupeň: <b>PDPS</b>	Číslo kopie:
Příloha: <b>Výkres výkopů</b>	Číslo přílohy: <b>D.2.4.5</b>	