


2	11/2024	ČISTOPIS	Michal Mandík, DiS.	Ing.Martin Daniel
1	08/2024	KONCEPT	Michal Mandík, DiS.	Ing.Martin Daniel
Č.	Datum	Popis	Vypracoval	Schválil
REVIZE				

Souřadnicový systém S-JTSK, Výškový systém Bpv



Objednatel:	<div><div>Středočeský kraj Zborovská 81/11, 150 21 Praha 5</div><div>Středočeský kraj</div></div>
-------------	---

Navrh/vypracoval: Michal Mandík, DiS.	Zodpovědný projektant: Ing. Martin Daniel	Zhotovitel: Mott MacDonald CZ, spol. s r.o.
Technická kontrola: Ing. Dušan Cichra	Hlavní inženýr projektu: Ing. Martin Daniel	 Národní 984/15 110 00 Praha 1 +420 221412800


Kraj: Středočeský kraj	Čís.sm.obj.:	S-0453/DOP/2017
Katastrální území: Kamberk [793124], Laby [683442], Louňovice pod Bláníkem [687375]	Čís.akce:	399220
Akce: II/125 Louňovice - Kamberk	Datum:	08/2024
	Formát:	3x44
	Měřítko:	1:50
	Část: D.1 - Objekty pozemních komunikací SO 101.3 - Silnice II/125 - extravilán část údržby	Stupeň: PDPS
Příloha: Charakteristické příčné řezy	Číslo přílohy: D.101.3-5	

km 0,500 00


Výkaz výměr	Plocha
ACO 11+ 40mm	0,17
ACL 16S 70mm	0,30
ACO 16+ 40mm	0,17
RS-CA	0,95
Ohumusování	0,16
Krajnice	0,05

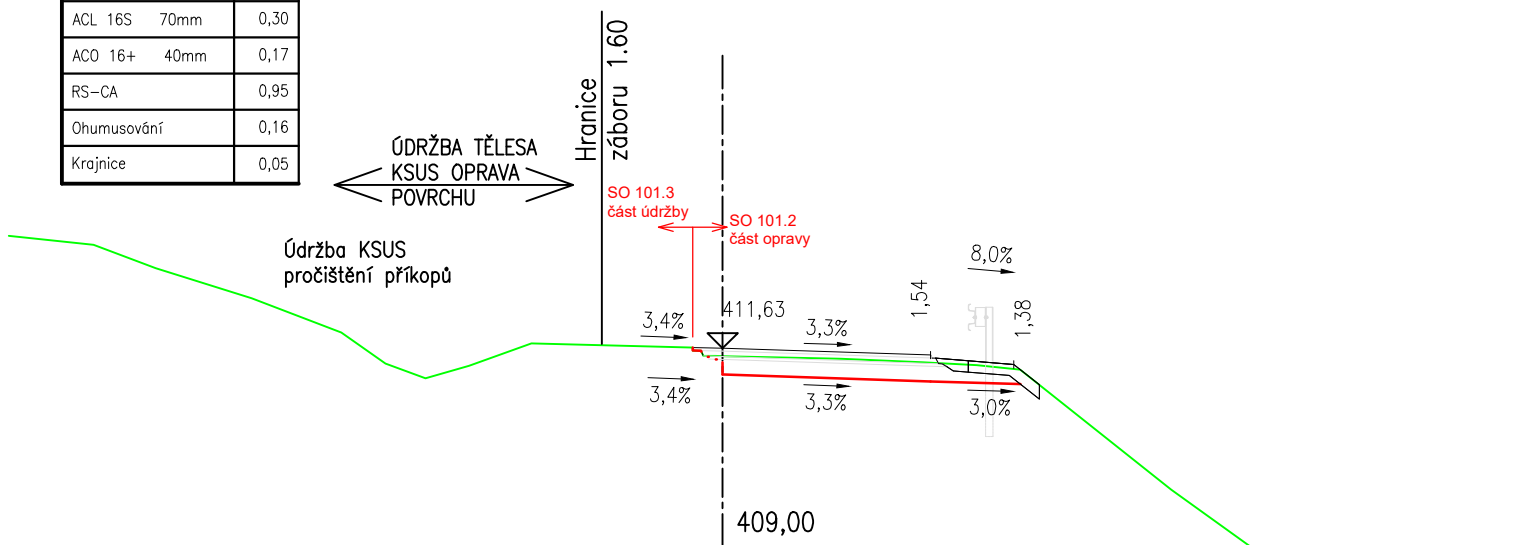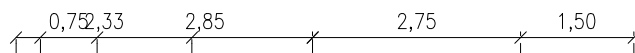

Výkaz výměr	Plocha
ACO 11+ 40mm	0,24
ACL 16S 70mm	0,44
ACO 16+ 40mm	0,26
RS-CA	1,62
Ohumusování	0,25
Krajnice	0,10

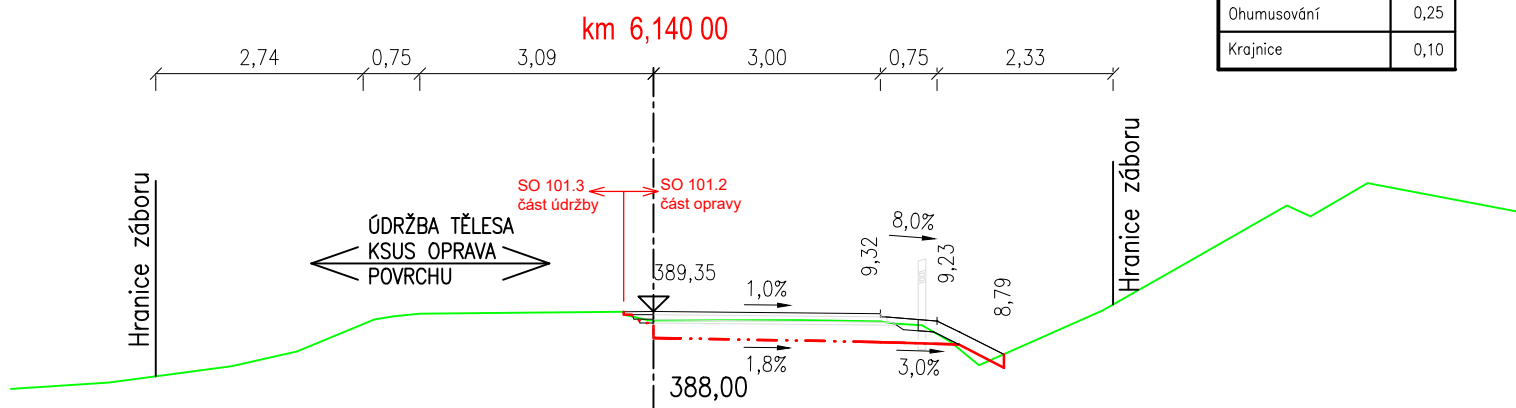

Výkaz výměr	Plocha
ACO 11+ 40mm	0,25
ACL 16S 70mm	0,44
ACO 16+ 40mm	0,26
RS-CA	1,63
Ohumusování	0,19
Krajnice	0,10

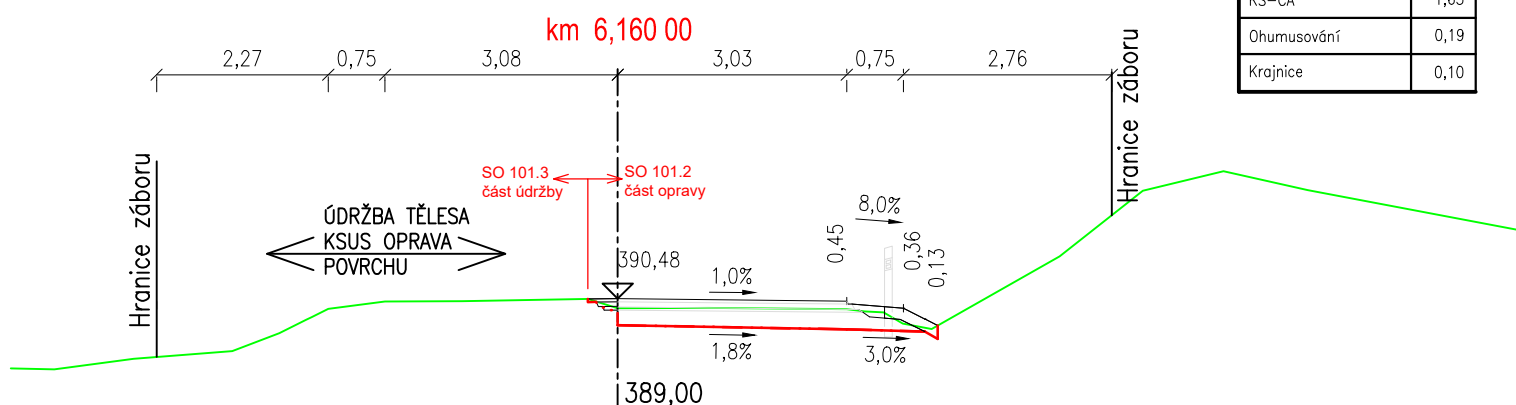

Výkaz výměr	Plocha
ACO 11+ 40mm	0,24
ACL 16S 70mm	0,44
ACO 16+ 40mm	0,26
RS-CA	1,62
Ohumusování	0,18
Krajnice	0,10

