


2	11/2024	ČISTOPIS	Michal Mandík, DiS.	Ing.Martin Daniel
1	08/2024	KONCEPT	Michal Mandík, DiS.	Ing.Martin Daniel
Č.	Datum	Popis	Vypracoval	Schválil
REVIZE				


Souřadnicový systém S-JTSK, Výškový systém Bpv

Objednatel:	<div><div><b>Středočeský kraj</b> <b>Zborovská 81/11,</b> <b>150 21 Praha 5</b></div><div><b>Středočeský kraj</b></div></div>
-------------	---


Navrh/vypracoval:  Michal Mandík, DiS.	Zodpovědný projektant:  Ing. Martin Daniel	Zhotovitel:  Mott MacDonald CZ, spol. s r.o.
Technická kontrola:  Ing. Dušan Cichra	Hlavní inženýr projektu:  Ing. Martin Daniel	 Národní 984/15 110 00 Praha 1 +420 221412800

Kraj: Středočeský kraj	Čís.sm.obj.: S-0453/DOP/2017
Katastrální území: Kamberk [793124], Laby [683442], Louňovice pod Blaníkem [687375]	Čís.akce: 399220
Akce:  <b>II/125 Louňovice - Kamberk</b>	Datum: 08/2024
	Formát: 4xA4
	Měřítko: 1:100
	Stupeň: PDPS
Část: <b>D.1 - Objekty pozemních komunikací SO 102 - Silnice II/125 - Intravilán Kamberk</b>	Číslo kopie:
Příloha: <b>Charakteristické příčné řezy</b>	Číslo přílohy: D.102-5


Výkaz výměr		Plocha
ACO 11+	40mm	0,22
ACL 16S	70mm	0,33
ACO 16+	40mm	0,00
RS-CA		0,00
Ohumusování		0,00
Krajnice		0,00

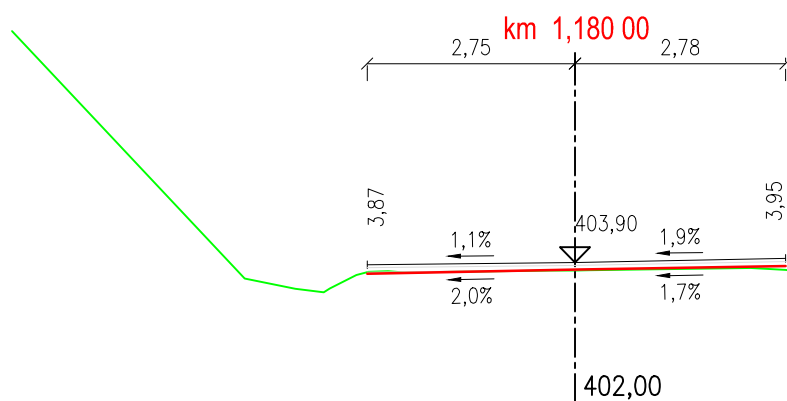


Výkaz výměr		Plocha
ACO 11+	40mm	0,22
ACL 16S	70mm	0,34
ACO 16+	40mm	0,00
RS-CA		0,00
Ohumusování		0,00
Krajnice		0,00

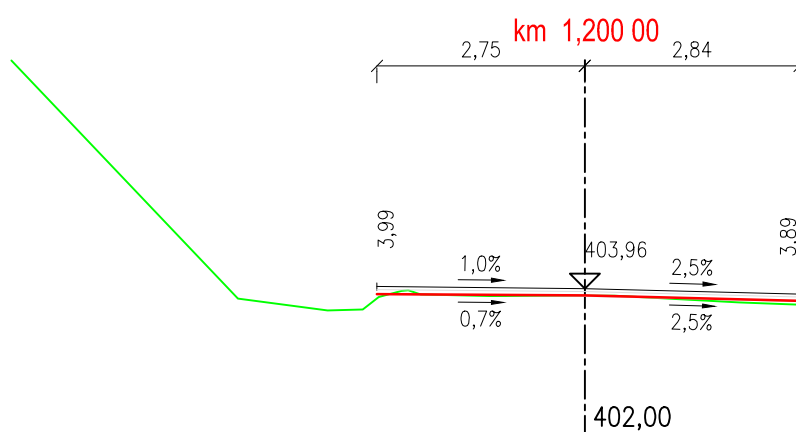


Výkaz výměr		Plocha
ACO 11+	40mm	0,22
ACL 16S	70mm	0,33
ACO 16+	40mm	0,00
RS-CA		0,00
Ohumusování		0,00
Krajnice		0,00

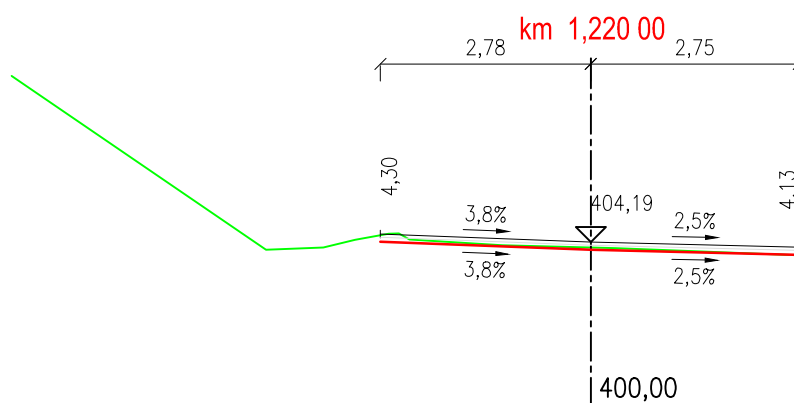


Výkaz výměr		Plocha
ACO 11+	40mm	0,23
ACL 16S	70mm	0,34
ACO 16+	40mm	0,00
RS-CA		0,00
Ohumusování		0,00
Krajnice		0,00



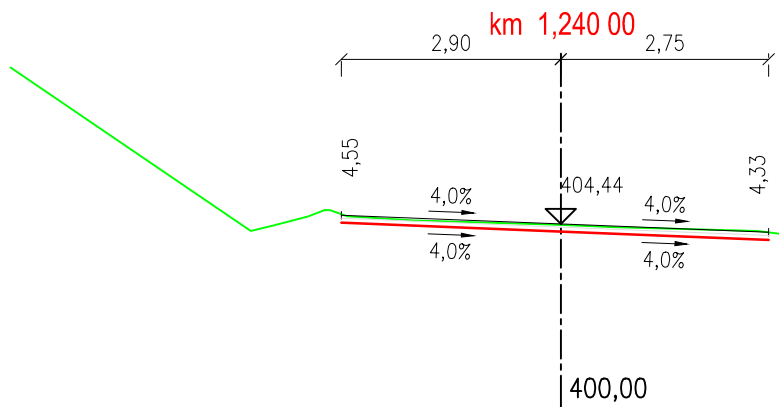



Výkaz výměr		Plocha
ACO 11+	40mm	0,22
ACL 16S	70mm	0,33
ACO 16+	40mm	0,00
RS-CA		0,00
Ohumusování		0,00
Krajnice		0,00

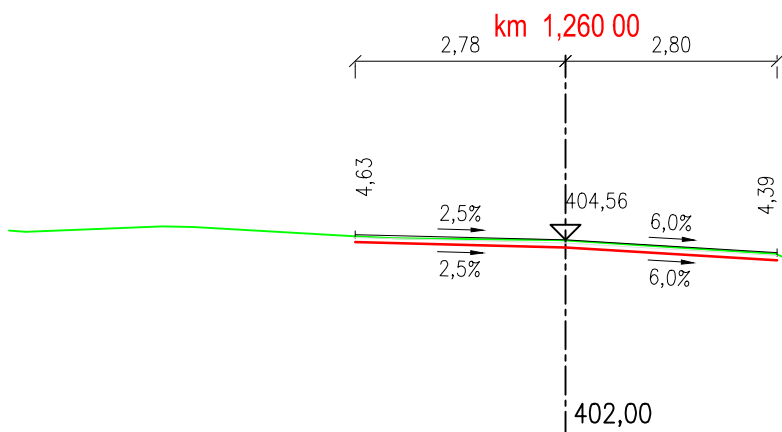


Výkaz výměr		Plocha
ACO 11+	40mm	0,23
ACL 16S	70mm	0,34
ACO 16+	40mm	0,00
RS-CA		0,00
Ohumusování		0,00
Krajnice		0,00

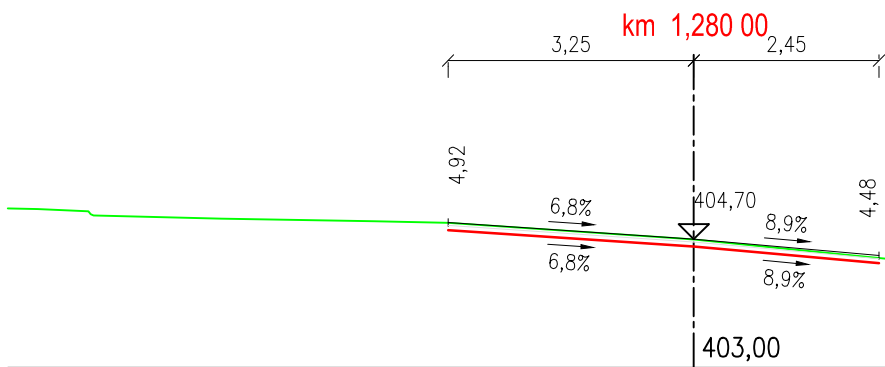

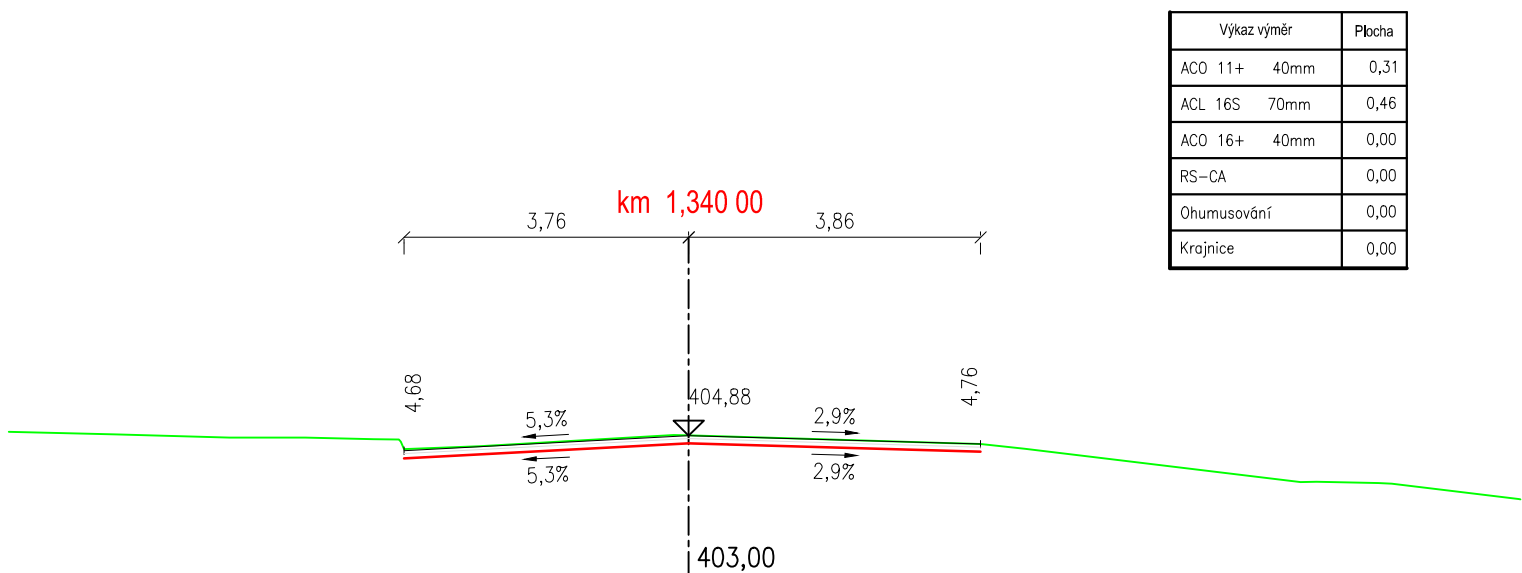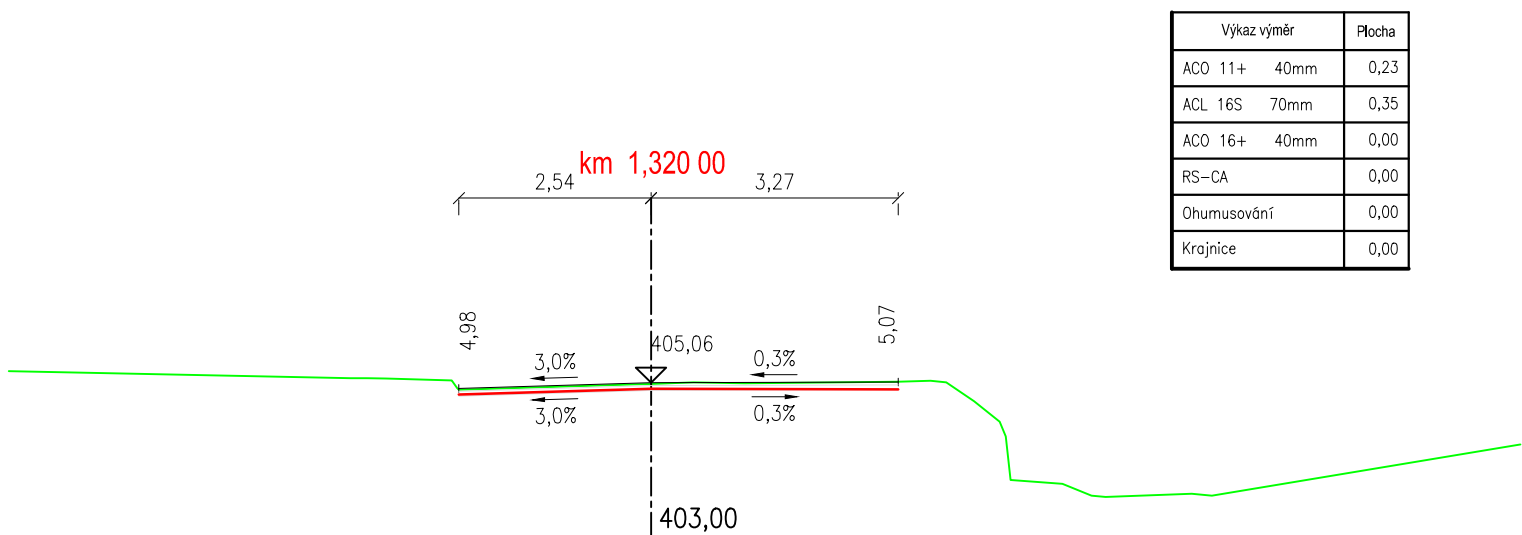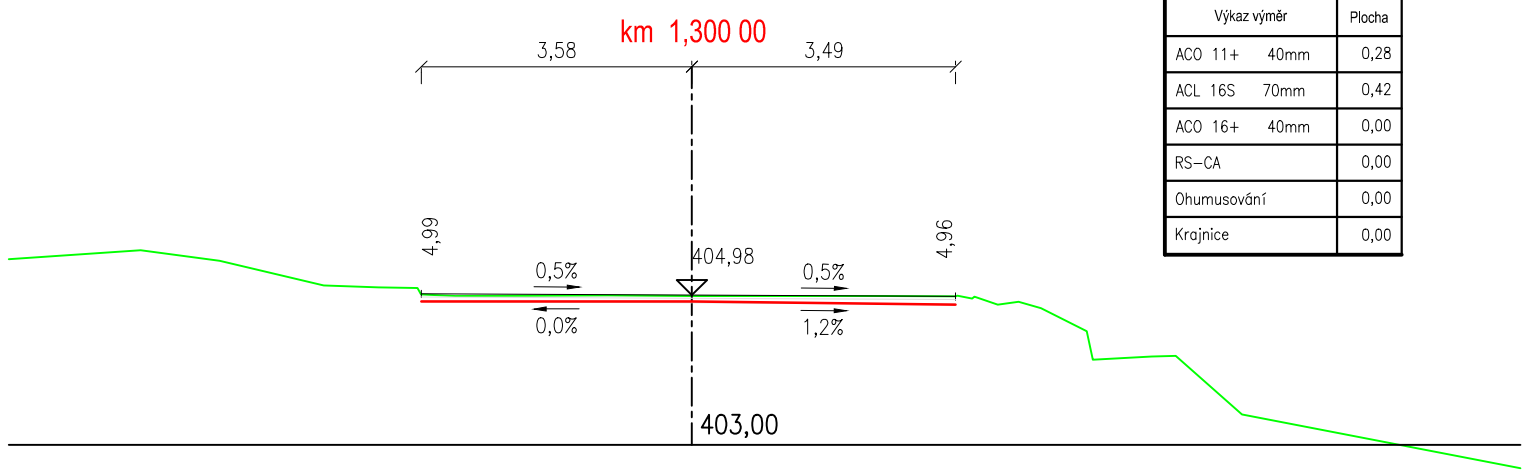


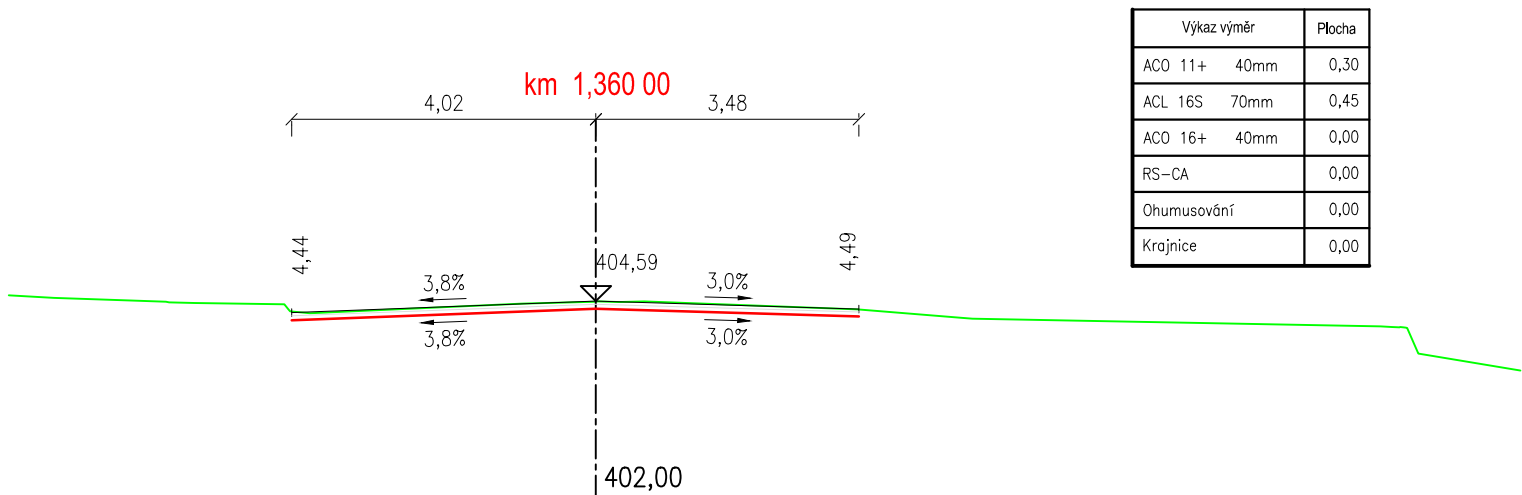

Výkaz výměr	Plocha
ACO 11+ 40mm	0,30
ACL 16S 70mm	0,45
ACO 16+ 40mm	0,00
RS-CA	0,00
Ohumusování	0,00
Krajnice	0,00

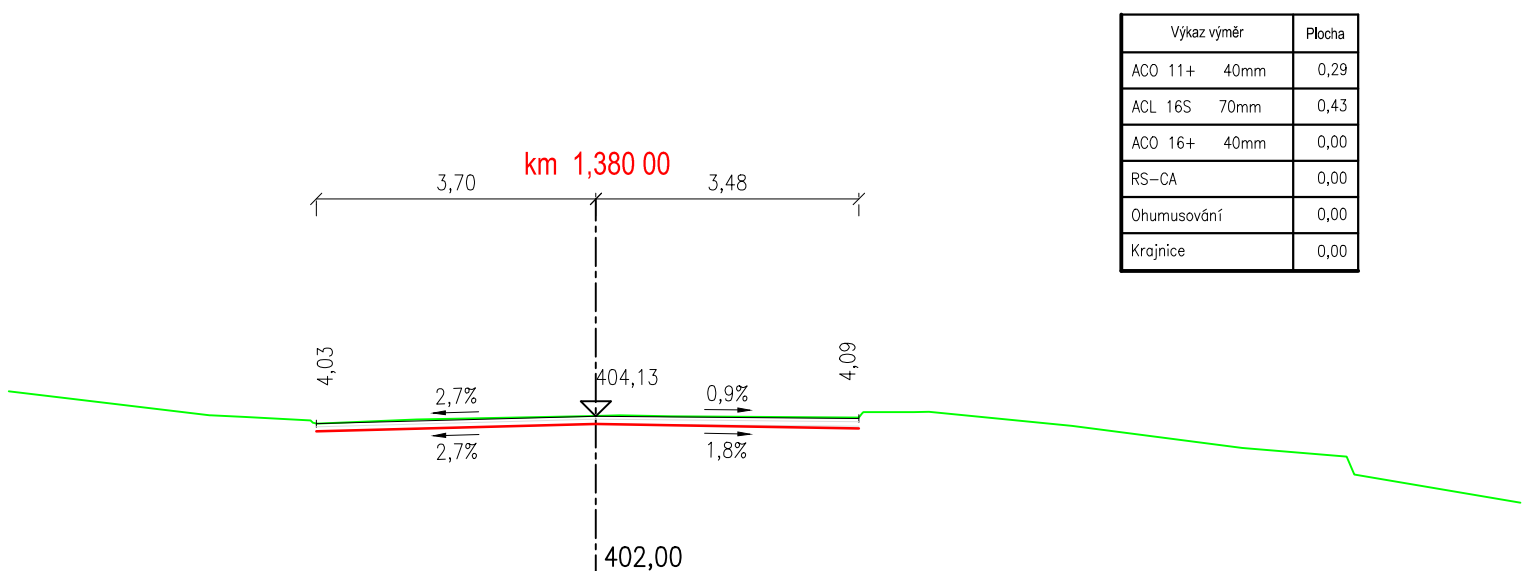


Výkaz výměr	Plocha
ACO 11+ 40mm	0,29
ACL 16S 70mm	0,43
ACO 16+ 40mm	0,00
RS-CA	0,00
Ohumusování	0,00
Krajnice	0,00

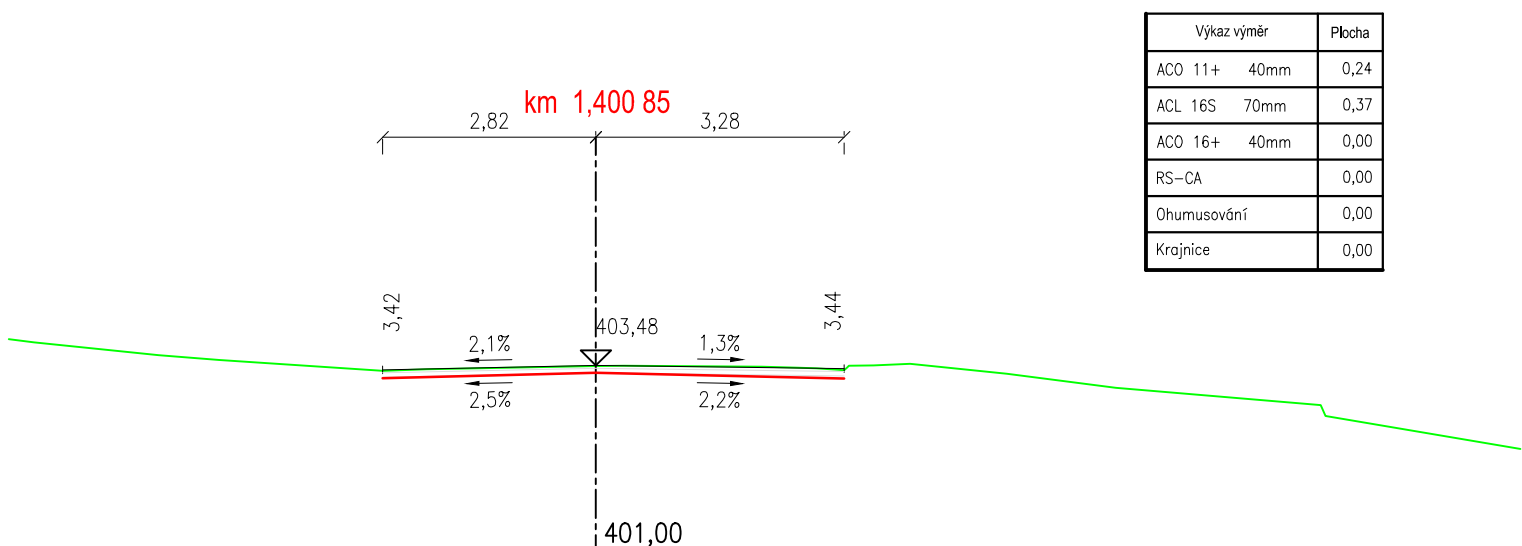


Výkaz výměr	Plocha
ACO 11+ 40mm	0,24
ACL 16S 70mm	0,37
ACO 16+ 40mm	0,00
RS-CA	0,00
Ohumusování	0,00
Krajnice	0,00


Výkaz výměr	Plocha
ACO 11+ 40mm	0,24
ACL 16S 70mm	0,36
ACO 16+ 40mm	0,00
RS-CA	0,00
Ohumusování	0,00
Krajnice	0,00

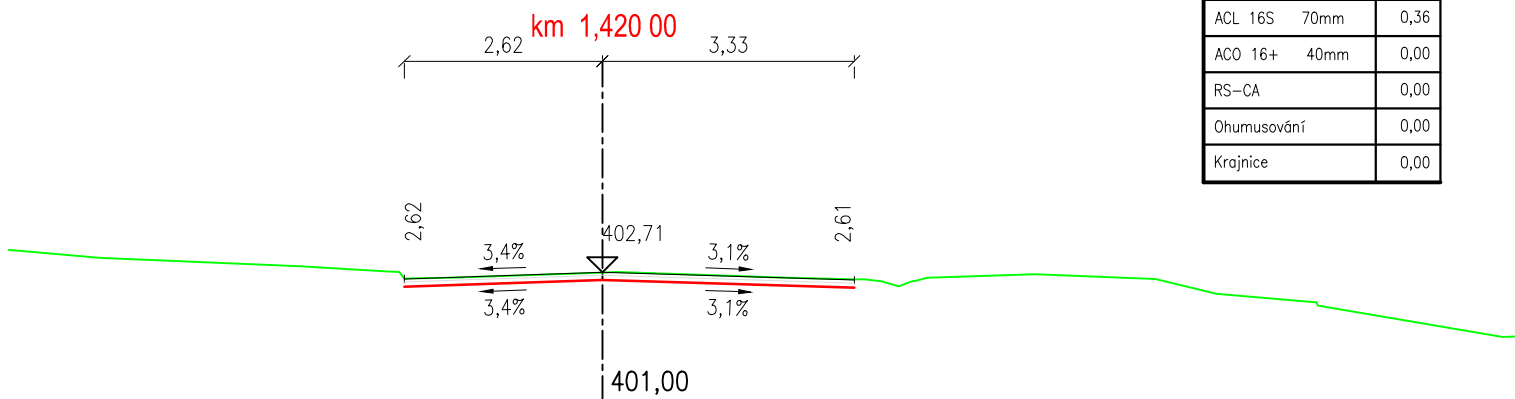


Výkaz výměr	Plocha
ACO 11+ 40mm	0,27
ACL 16S 70mm	0,41
ACO 16+ 40mm	0,00
RS-CA	0,00
Ohumusování	0,00
Krajnice	0,00

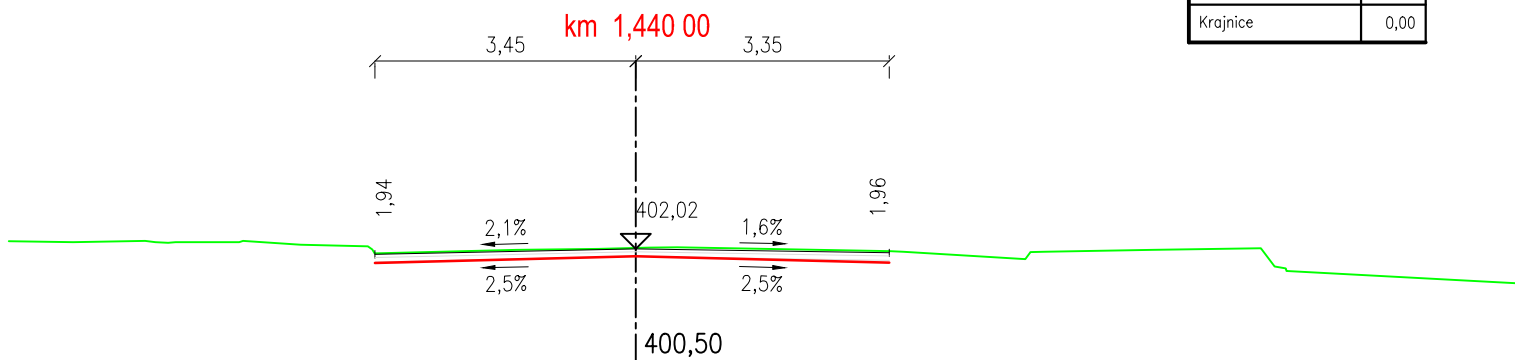


Výkaz výměr	Plocha
ACO 11+ 40mm	0,26
ACL 16S 70mm	0,40
ACO 16+ 40mm	0,00
RS-CA	0,00
Ohumusování	0,00
Krajnice	0,00

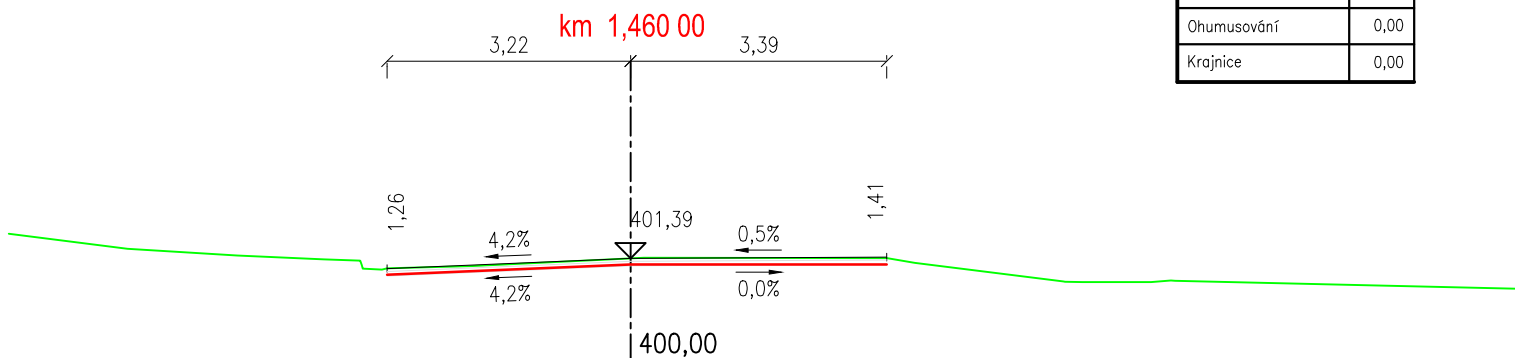


Výkaz výměr	Plocha
ACO 11+ 40mm	0,25
ACL 16S 70mm	0,38
ACO 16+ 40mm	0,00
RS-CA	0,07
Ohumusování	0,00
Krajnice	0,00

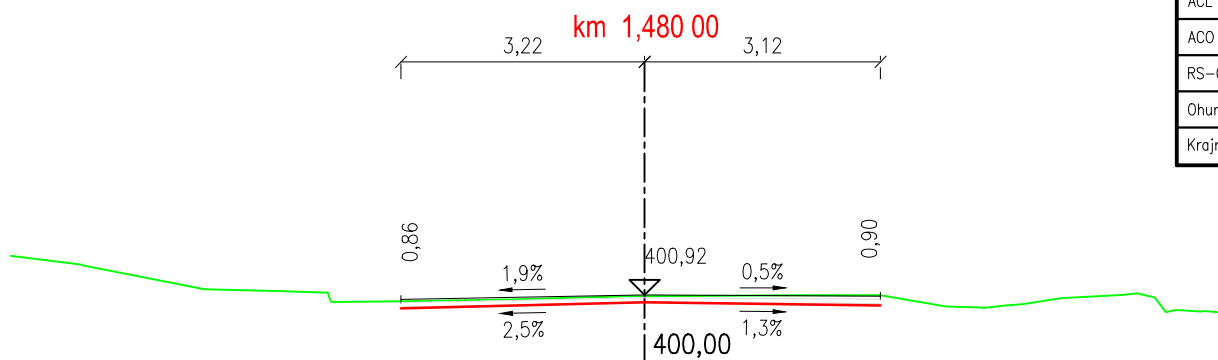


Výkaz výměr	Plocha
ACO 11+ 40mm	0,26
ACL 16S 70mm	0,39
ACO 16+ 40mm	0,00
RS-CA	0,07
Ohumusování	0,00
Krajnice	0,00

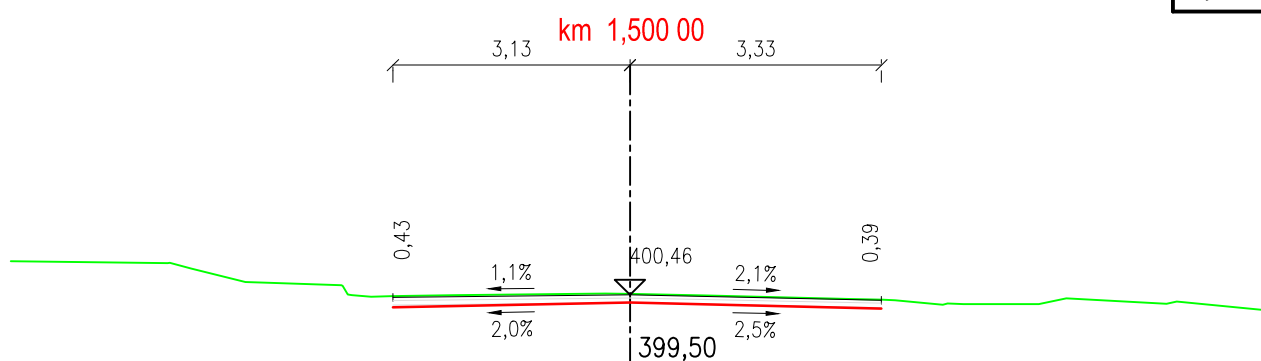


Výkaz výměr	Plocha
ACO 11+ 40mm	0,24
ACL 16S 70mm	0,35
ACO 16+ 40mm	0,00
RS-CA	0,07
Ohumusování	0,00
Krajnice	0,00

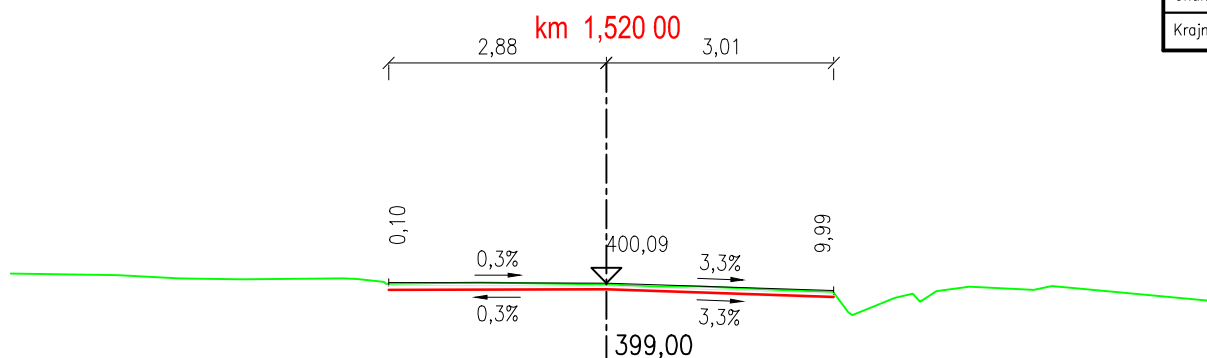


Výkaz výměr		Plocha
ACO 11+	40mm	0,21
ACL 16S	70mm	0,31
ACO 16+	40mm	0,00
RS-CA		0,03
Ohumusování		0,00
Krajnice		0,00

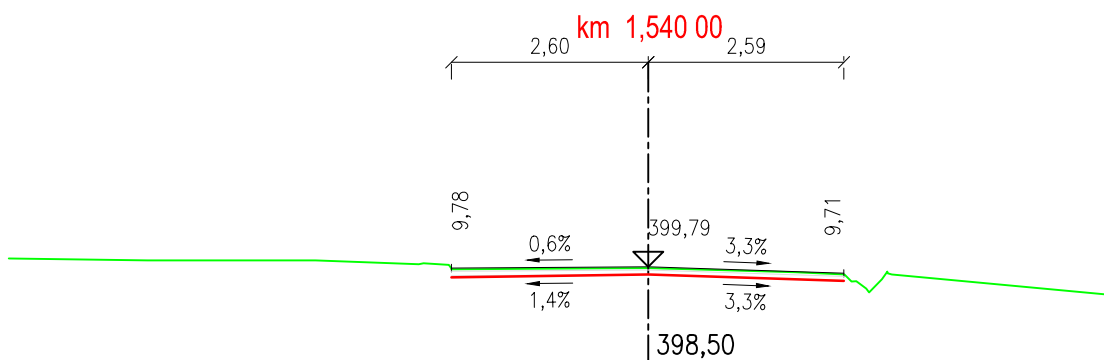


Výkaz výměr		Plocha
ACO 11+	40mm	0,36
ACL 16S	70mm	0,54
ACO 16+	40mm	0,00
RS-CA		0,11
Ohumusování		0,00
Krajnice		0,00

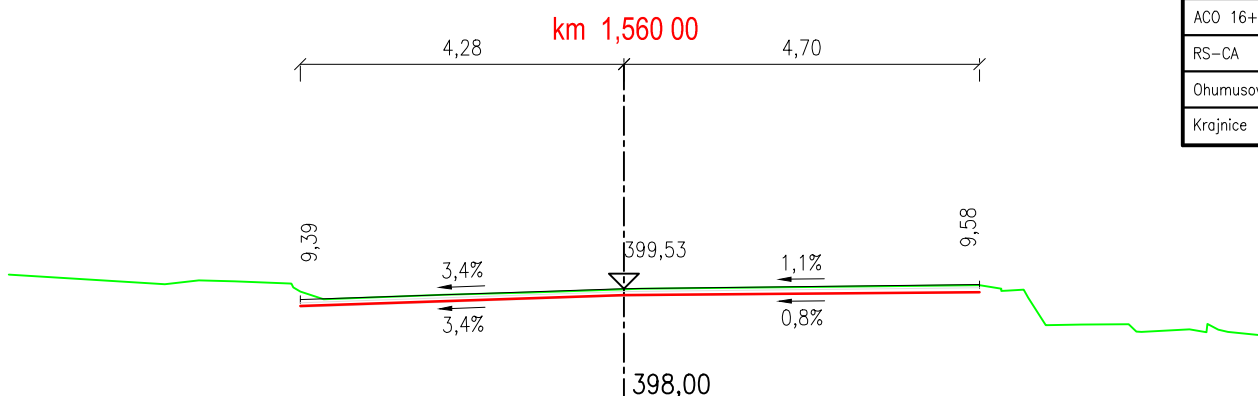


Výkaz výměr		Plocha
ACO 11+	40mm	0,27
ACL 16S	70mm	0,41
ACO 16+	40mm	0,00
RS-CA		0,00
Ohumusování		0,00
Krajnice		0,00

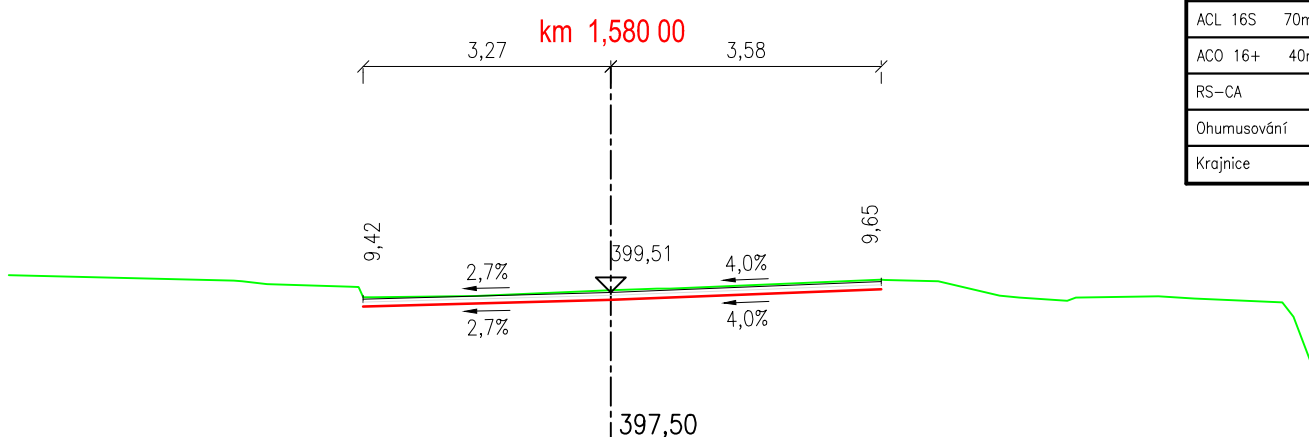


Výkaz výměr	Plocha
ACO 11+ 40mm	0,29
ACL 16S 70mm	0,43
ACO 16+ 40mm	0,00
RS-CA	0,00
Ohumusování	0,00
Krajnice	0,00

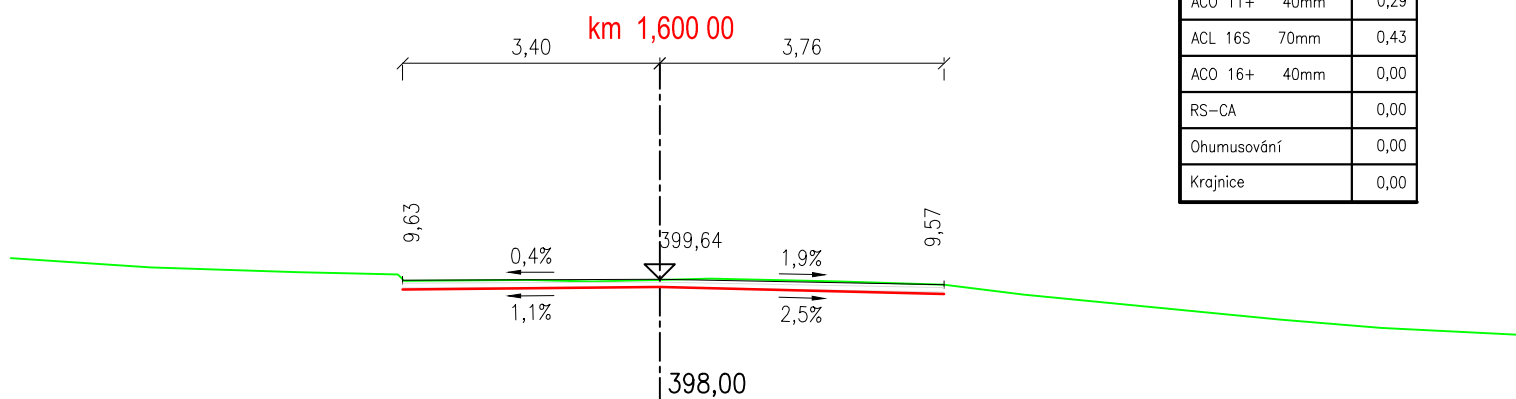


Výkaz výměr	Plocha
ACO 11+ 40mm	0,31
ACL 16S 70mm	0,46
ACO 16+ 40mm	0,00
RS-CA	0,00
Ohumusování	0,00
Krajnice	0,00

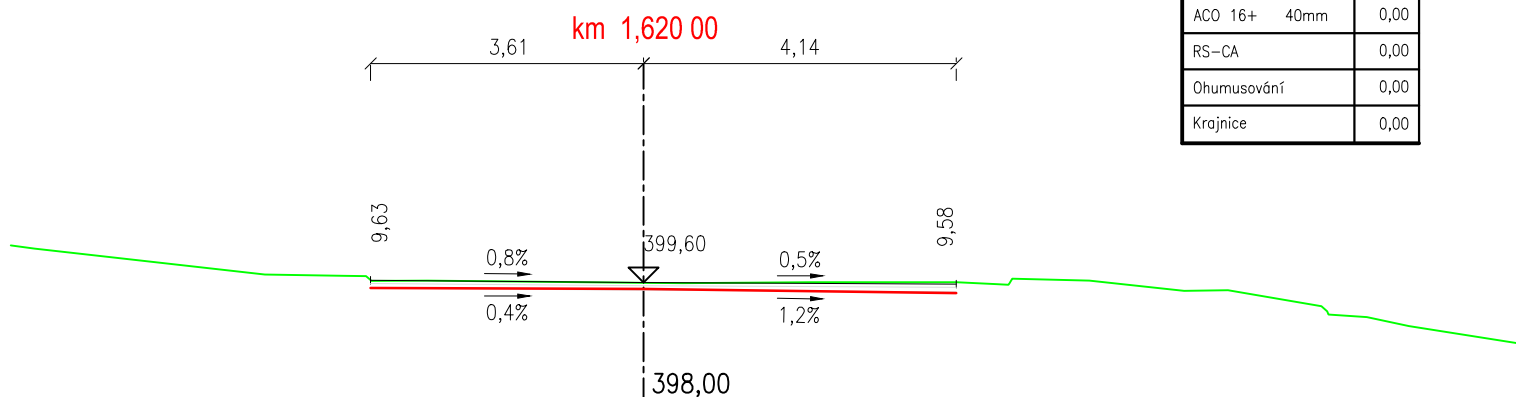


Výkaz výměr	Plocha
ACO 11+ 40mm	0,30
ACL 16S 70mm	0,44
ACO 16+ 40mm	0,00
RS-CA	0,00
Ohumusování	0,00
Krajnice	0,00

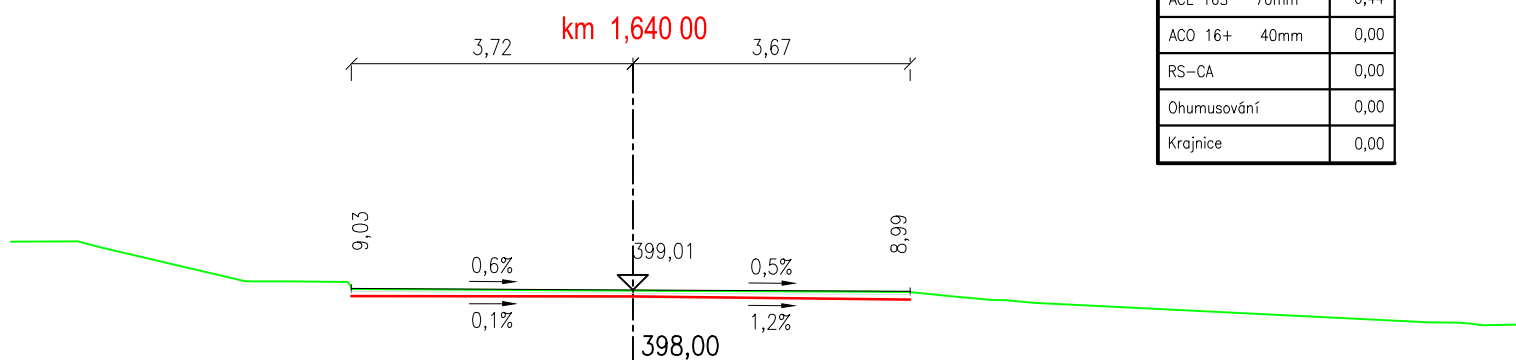


Výkaz výměr	Plocha
ACO 11+ 40mm	0,27
ACL 16S 70mm	0,41
ACO 16+ 40mm	0,00
RS-CA	0,00
Ohumusování	0,00
Krajnice	0,00

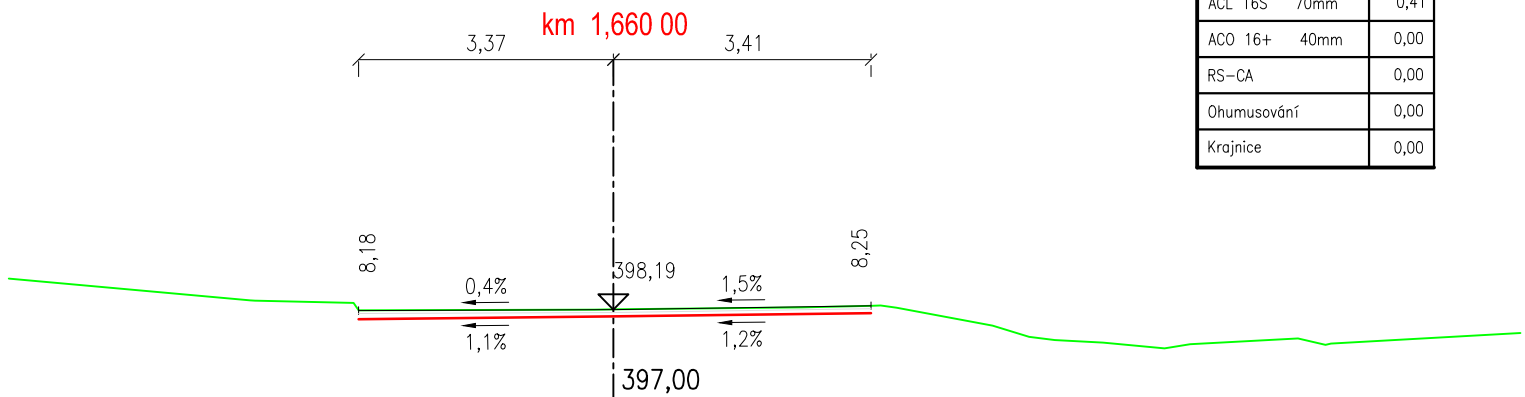


Výkaz výměr	Plocha
ACO 11+ 40mm	0,26
ACL 16S 70mm	0,39
ACO 16+ 40mm	0,00
RS-CA	0,00
Ohumusování	0,00
Krajnice	0,00

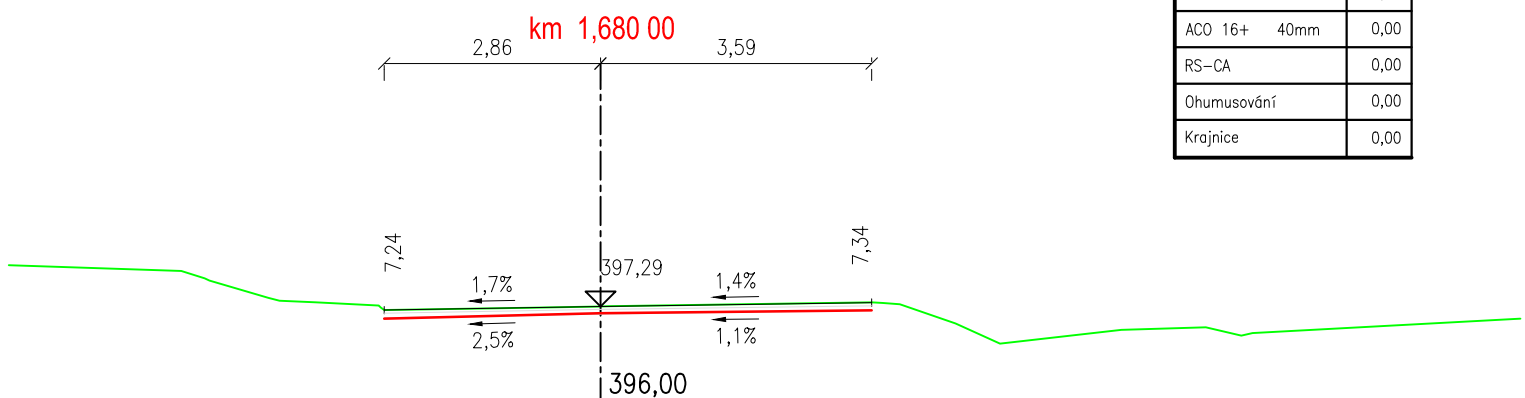


Výkaz výměr	Plocha
ACO 11+ 40mm	0,26
ACL 16S 70mm	0,38
ACO 16+ 40mm	0,00
RS-CA	0,00
Ohumusování	0,00
Krajnice	0,00

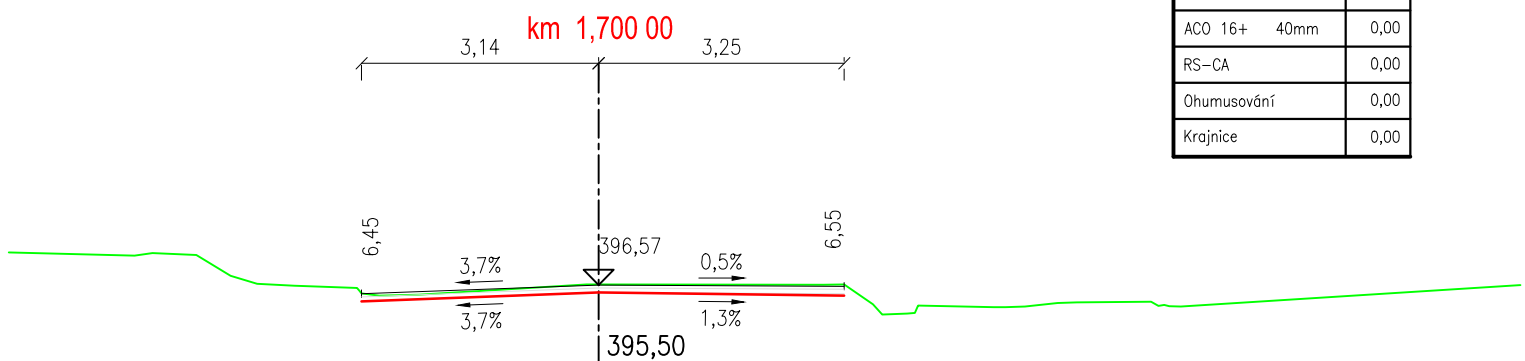


Výkaz výměr	Plocha
ACO 11+ 40mm	0,25
ACL 16S 70mm	0,38
ACO 16+ 40mm	0,00
RS-CA	0,00
Ohumusování	0,00
Krajnice	0,00

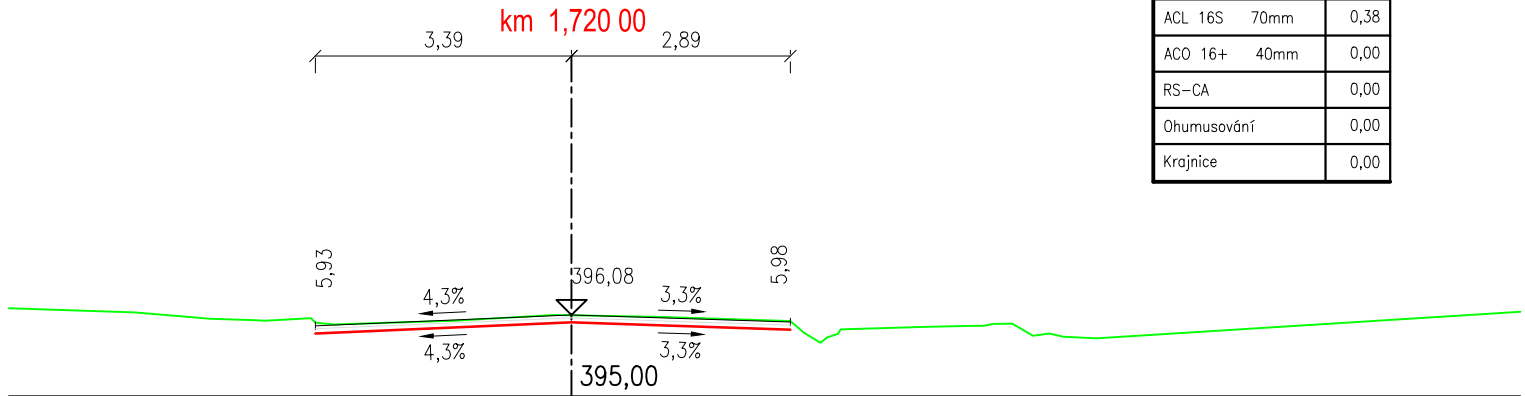


Výkaz výměr	Plocha
ACO 11+ 40mm	0,23
ACL 16S 70mm	0,35
ACO 16+ 40mm	0,00
RS-CA	0,00
Ohumusování	0,00
Krajnice	0,00

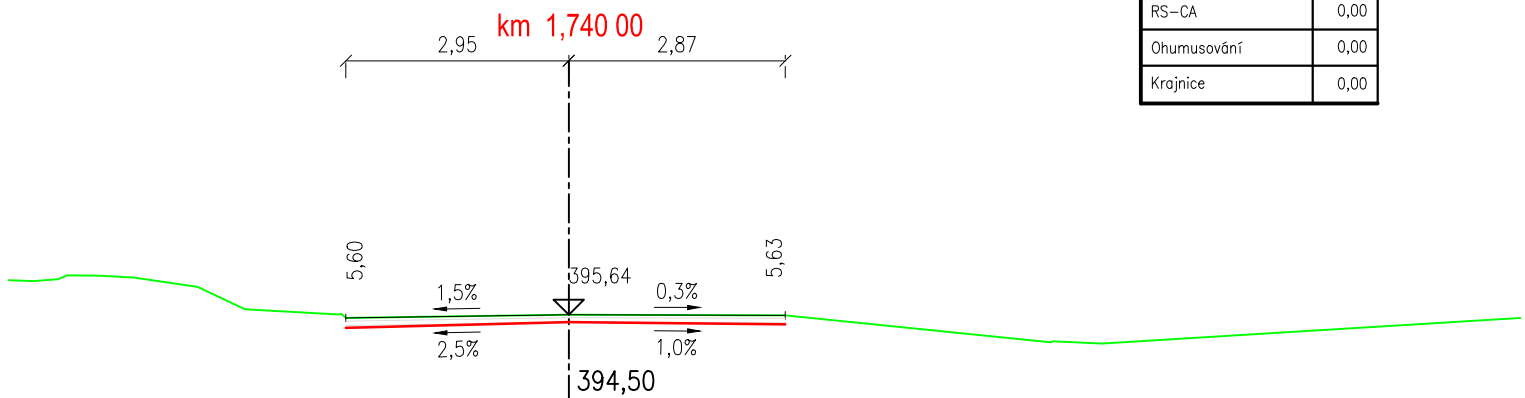


Výkaz výměr	Plocha
ACO 11+ 40mm	0,23
ACL 16S 70mm	0,34
ACO 16+ 40mm	0,00
RS-CA	0,00
Ohumusování	0,00
Krajnice	0,00

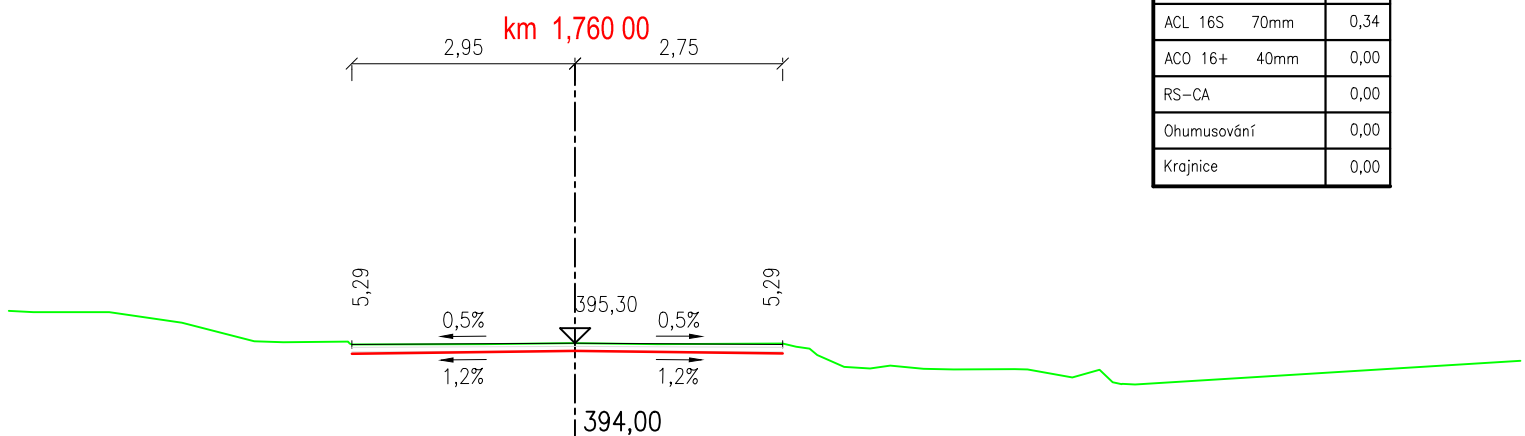


Výkaz výměr	Plocha
ACO 11+ 40mm	0,22
ACL 16S 70mm	0,33
ACO 16+ 40mm	0,00
RS-CA	0,00
Ohumusování	0,00
Krajnice	0,00

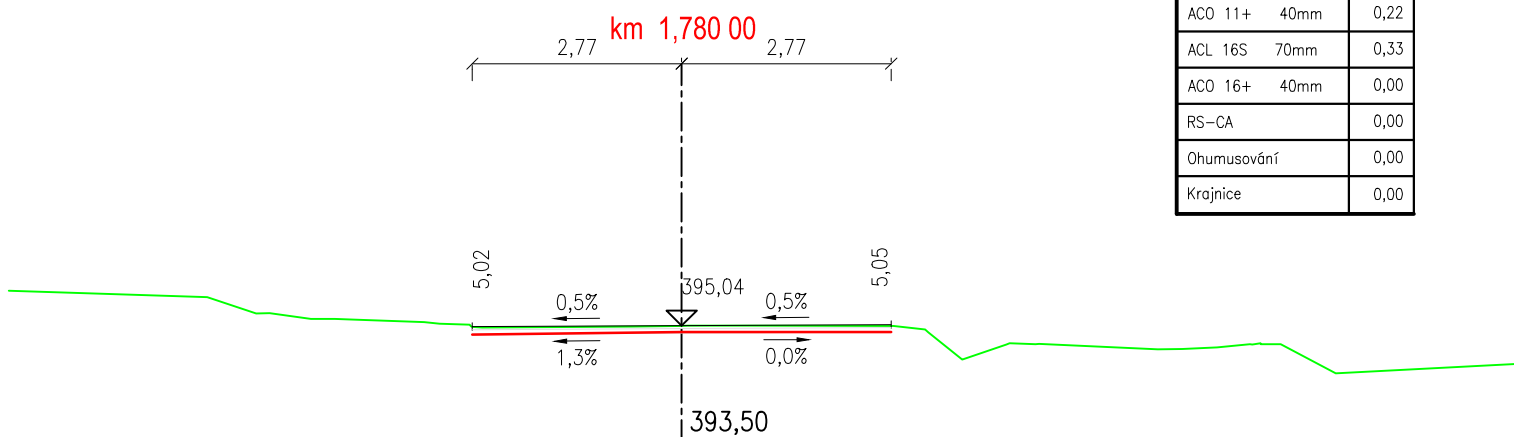


Výkaz výměr	Plocha
ACO 11+ 40mm	0,24
ACL 16S 70mm	0,36
ACO 16+ 40mm	0,00
RS-CA	0,00
Ohumusování	0,00
Krajnice	0,00

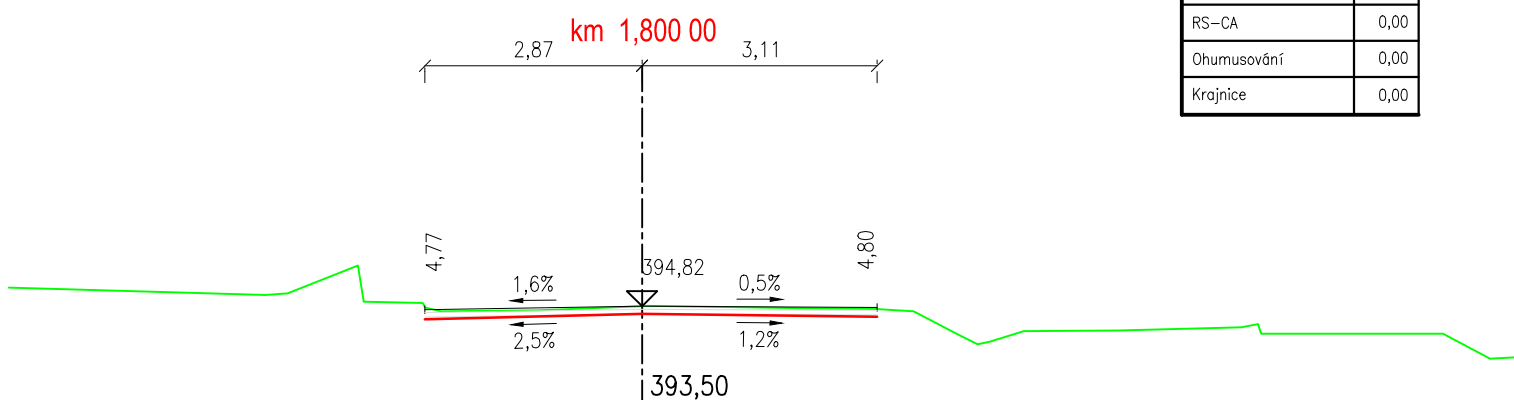


Výkaz výměr	Plocha
ACO 11+ 40mm	0,25
ACL 16S 70mm	0,37
ACO 16+ 40mm	0,00
RS-CA	0,00
Ohumusování	0,00
Krajnice	0,00

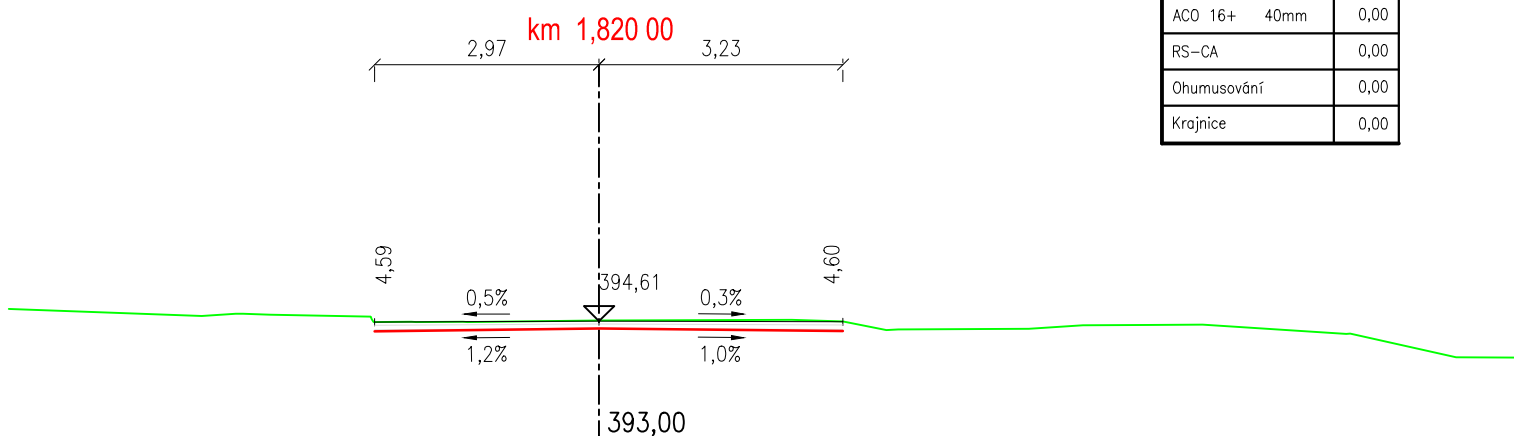


Výkaz výměr	Plocha
ACO 11+ 40mm	0,22
ACL 16S 70mm	0,34
ACO 16+ 40mm	0,00
RS-CA	0,00
Ohumusování	0,00
Krajnice	0,00

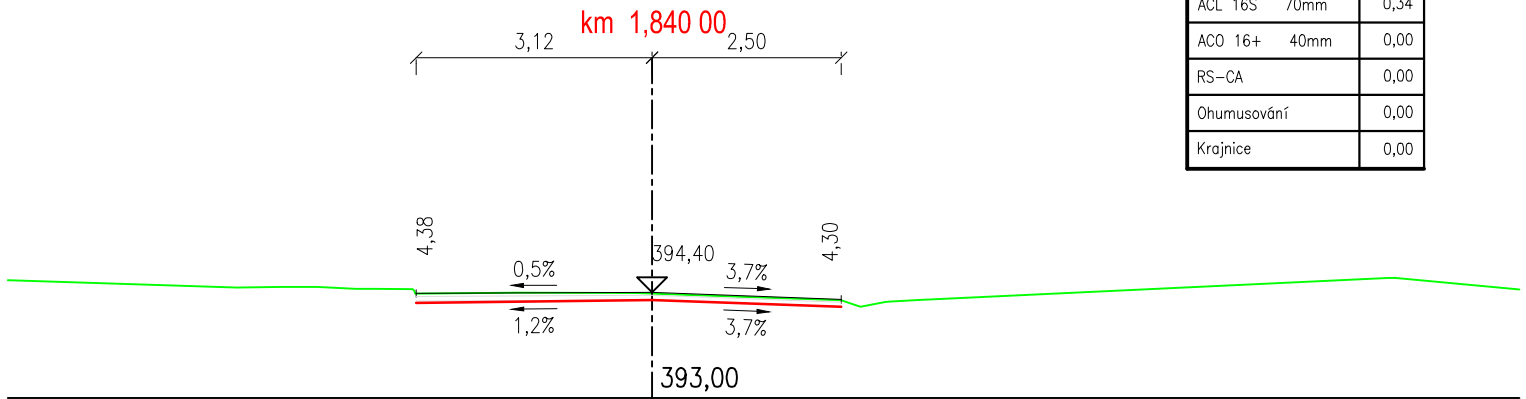


Výkaz výměr	Plocha
ACO 11+ 40mm	0,24
ACL 16S 70mm	0,36
ACO 16+ 40mm	0,00
RS-CA	0,00
Ohumusování	0,00
Krajnice	0,00

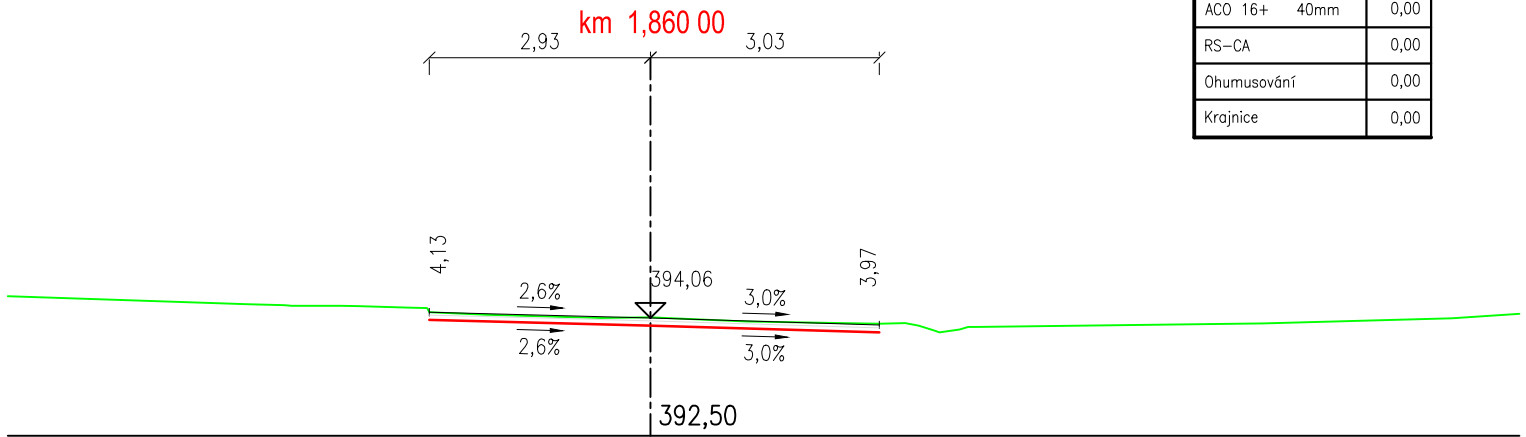


Výkaz výměr	Plocha
ACO 11+ 40mm	0,26
ACL 16S 70mm	0,39
ACO 16+ 40mm	0,00
RS-CA	0,00
Ohumusování	0,00
Krajnice	0,00

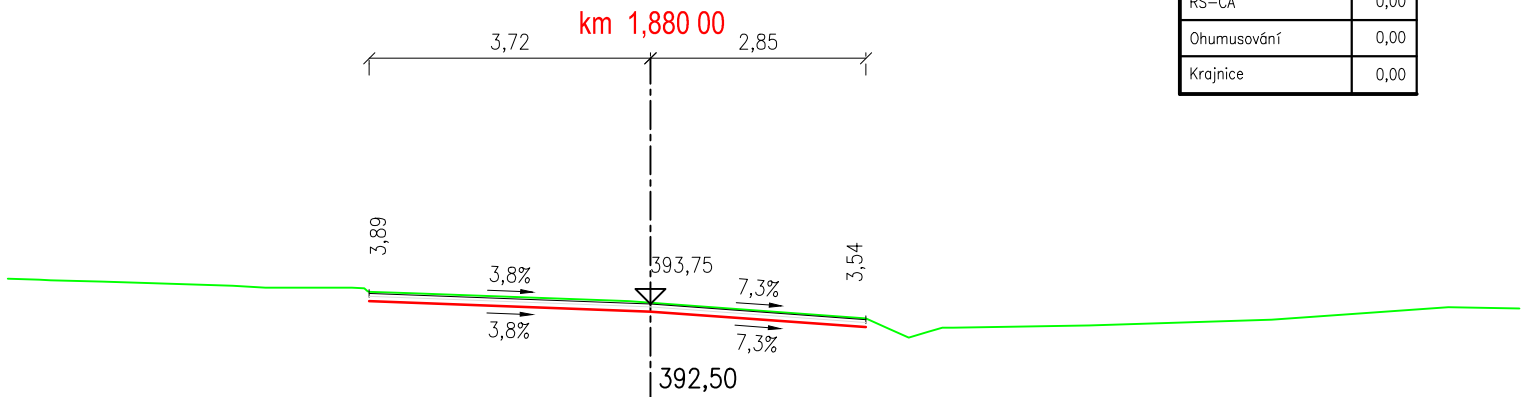


Výkaz výměr	Plocha
ACO 11+ 40mm	0,27
ACL 16S 70mm	0,40
ACO 16+ 40mm	0,00
RS-CA	0,00
Ohumusování	0,00
Krajnice	0,00

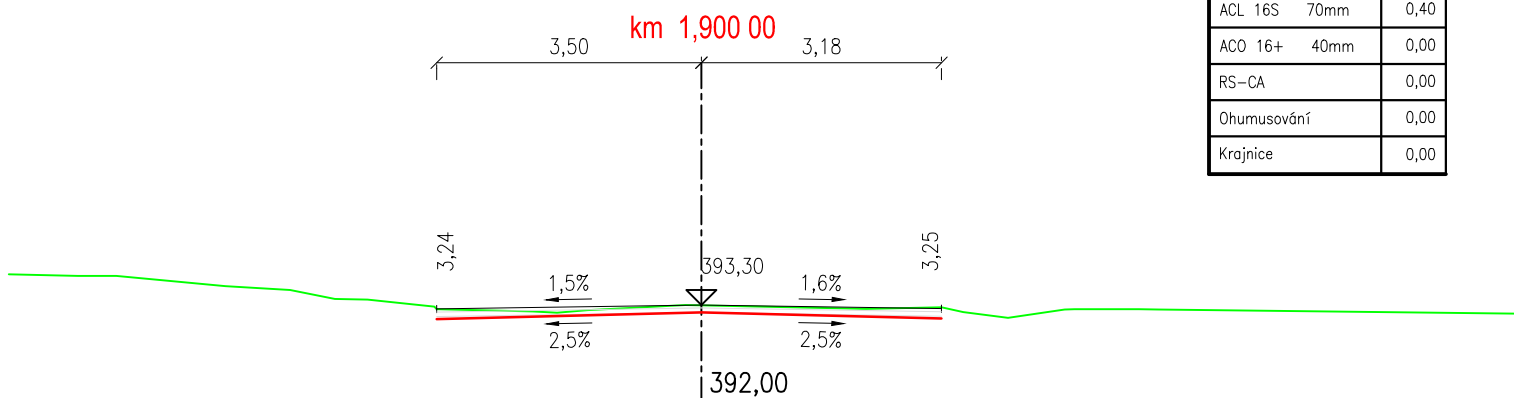

Výkaz výměr	Plocha
ACO 11+ 40mm	0,25
ACL 16S 70mm	0,37
ACO 16+ 40mm	0,00
RS-CA	0,00
Ohumusování	0,00
Krajnice	0,00

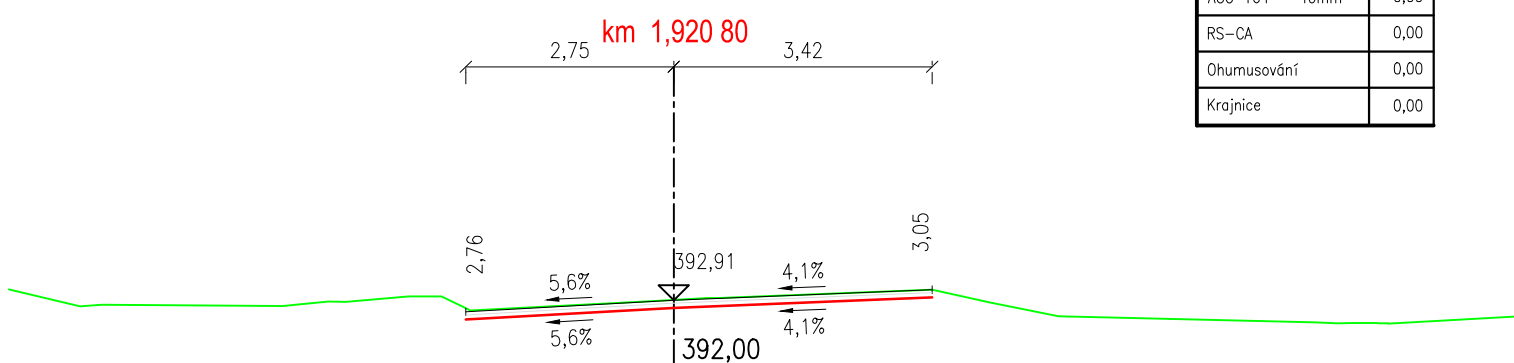

Výkaz výměr	Plocha
ACO 11+ 40mm	0,24
ACL 16S 70mm	0,36
ACO 16+ 40mm	0,00
RS-CA	0,00
Ohumusování	0,00
Krajnice	0,00

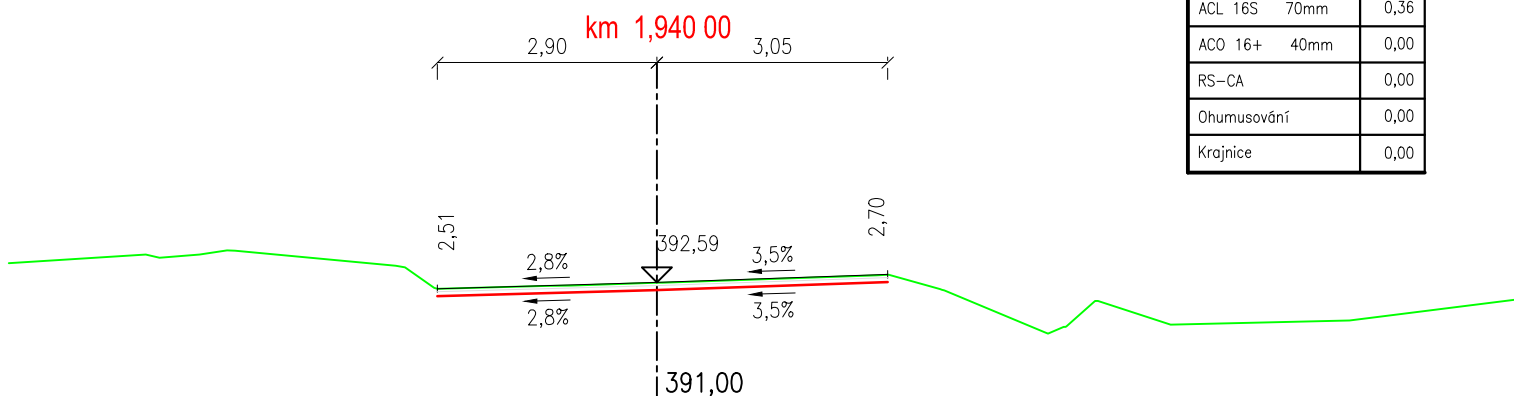




Technical drawing of a road cross-section. The drawing shows a road profile with a 2.9% and 2.1% grade. The elevation at the center is 392.27m, and the elevation at the base is 390.50m. The width of the road is 2.84m on the left and 2.78m on the right. The total width is 5.62m. The drawing also shows a 2.19m and 2.33m width on the left and right sides respectively. A table on the right lists material specifications and quantities.




ACO 11+	40mm	0,23
ACL 16S	70mm	0,34
ACO 16+	40mm	0,00
RS-CA		0,00
Ohumusování		0,00
Krajnice		0,00

ACO 11+	40mm	0,22
ACL 16S	70mm	0,33
ACO 16+	40mm	0,00
RS-CA		0,00
Ohumusování		0,00
Krajnice		0,00


Technical drawing of a road cross-section. The road width is 20.00 m, divided into two 10.00 m sections. The roadbed width is 11.80 m. The roadbed has a 0.1% slope. The side slopes are 0.4% and 1.6%. The total width of the road and side slopes is 27.5 m on each side. The drawing includes a table of material quantities and a green profile line.

Výkaz výměr	Plocha
ACO 11+ 40mm	0,22
ACL 16S 70mm	0,33
ACO 16+ 40mm	0,00
RS-CA	0,00
Ohumusování	0,00
Krajnice	0,00

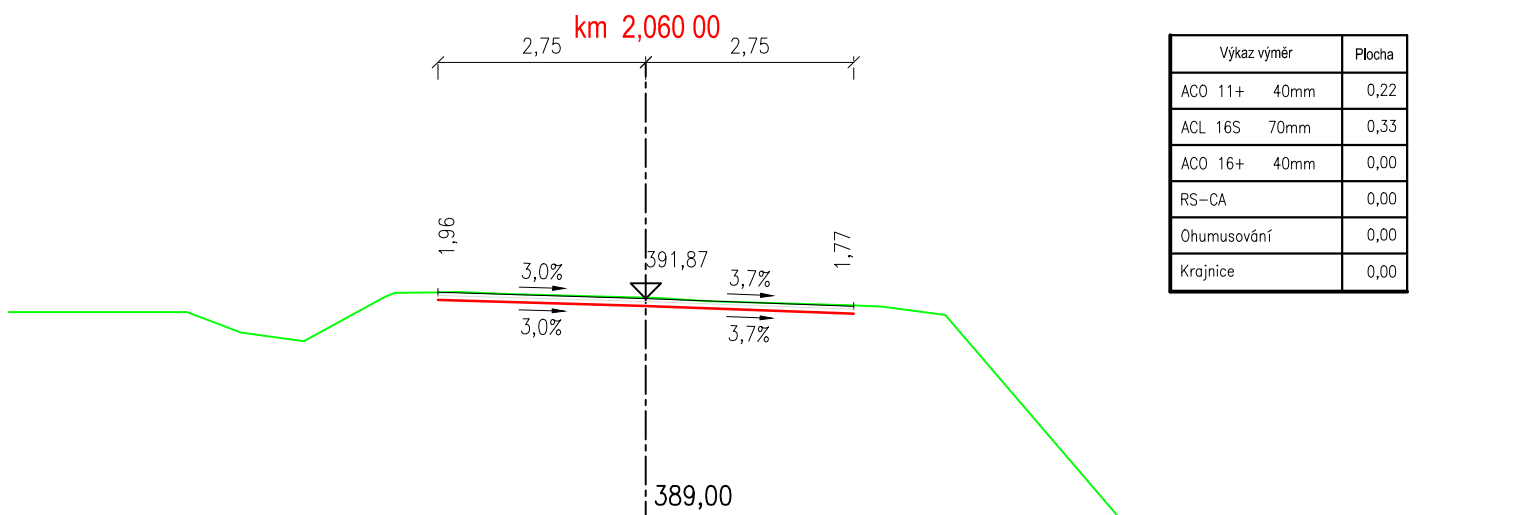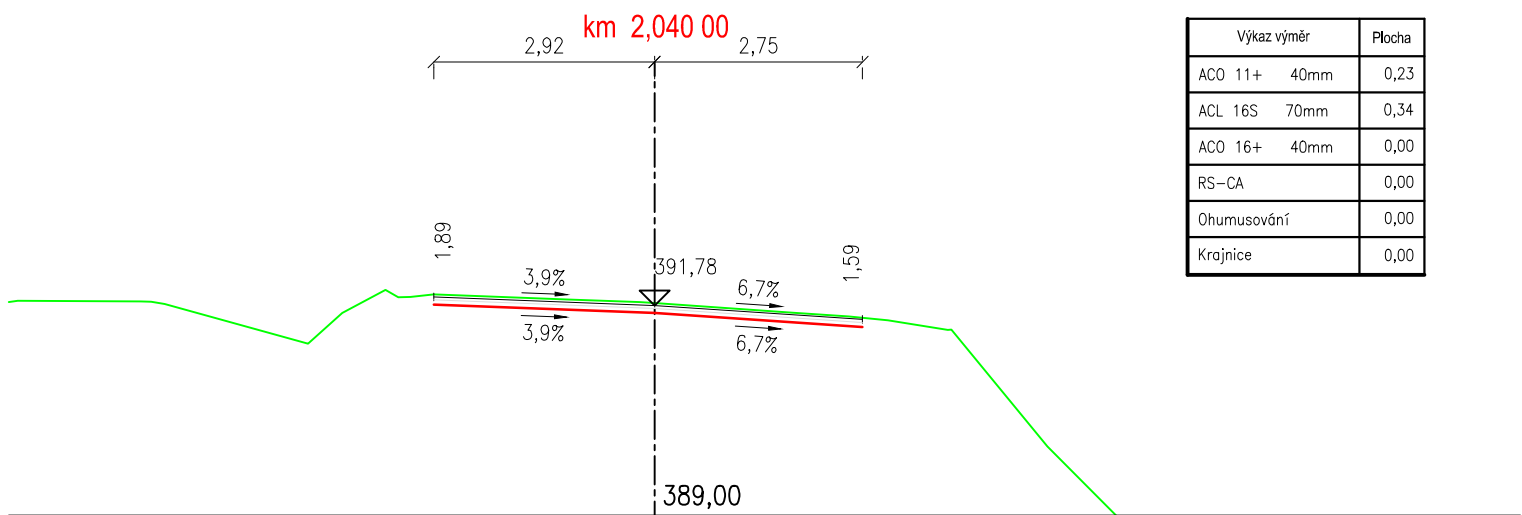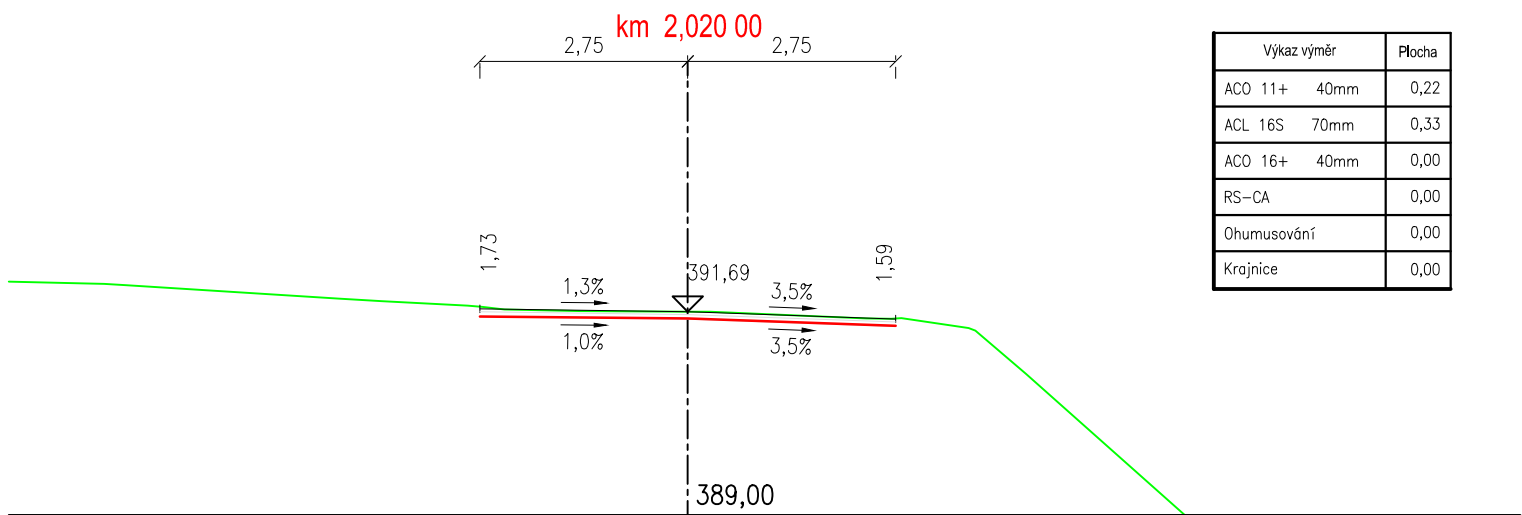


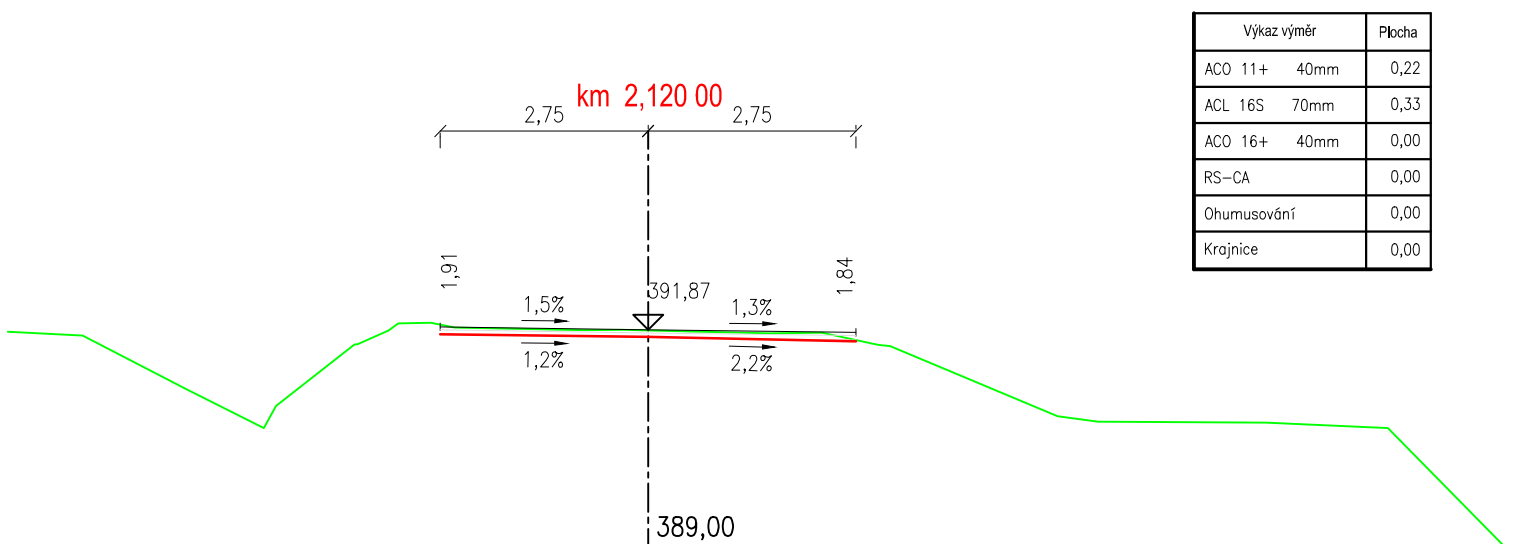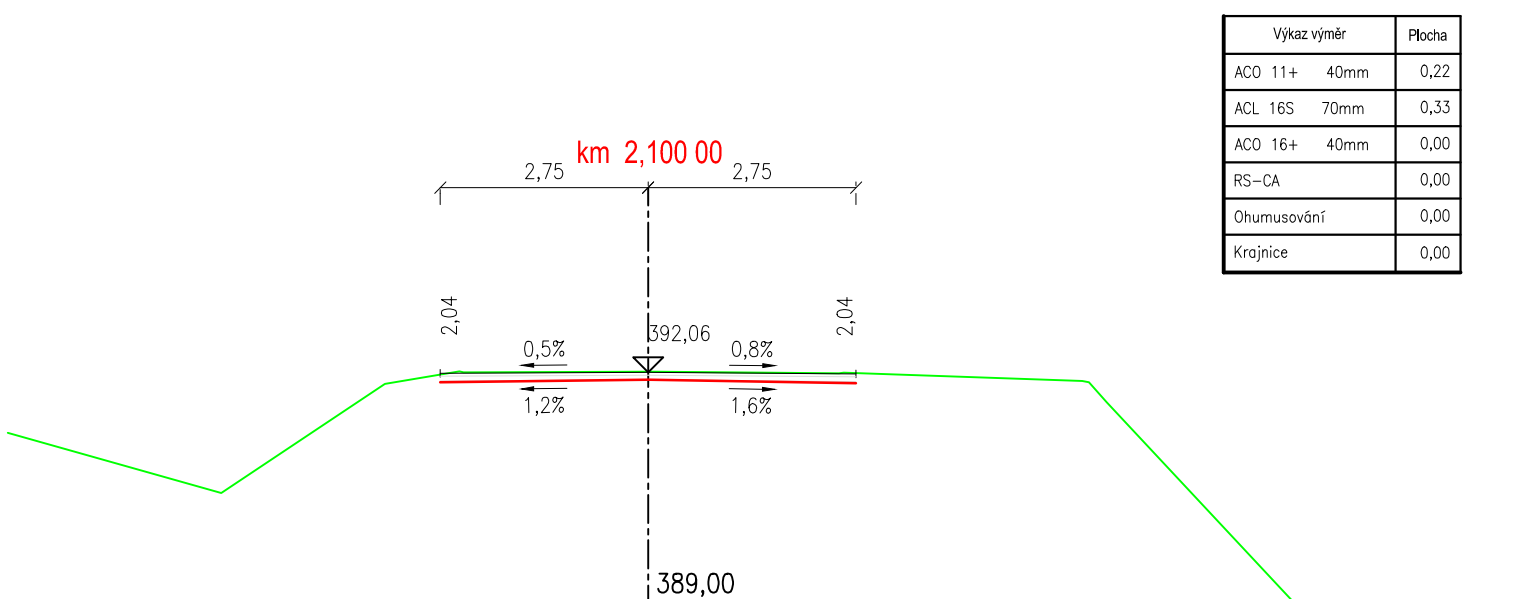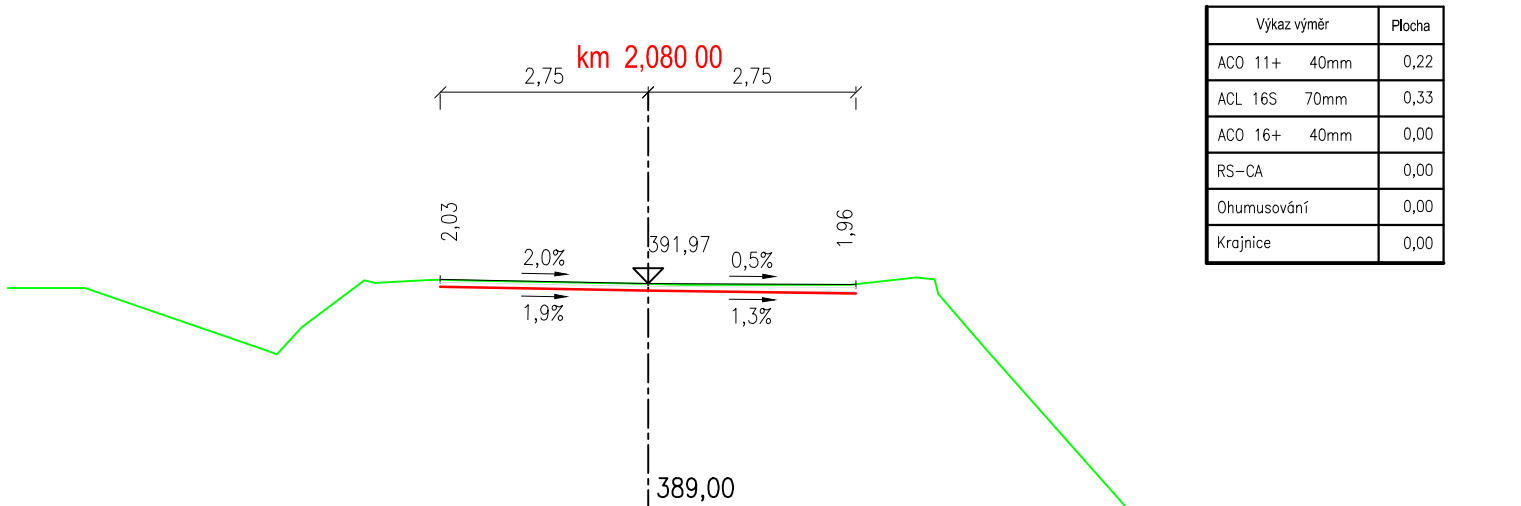


Výkaz výměr	Plocha
ACO 11+ 40mm	0,22
ACL 16S 70mm	0,33
ACO 16+ 40mm	0,00
RS-CA	0,00
Ohumusování	0,00
Krajnice	0,00

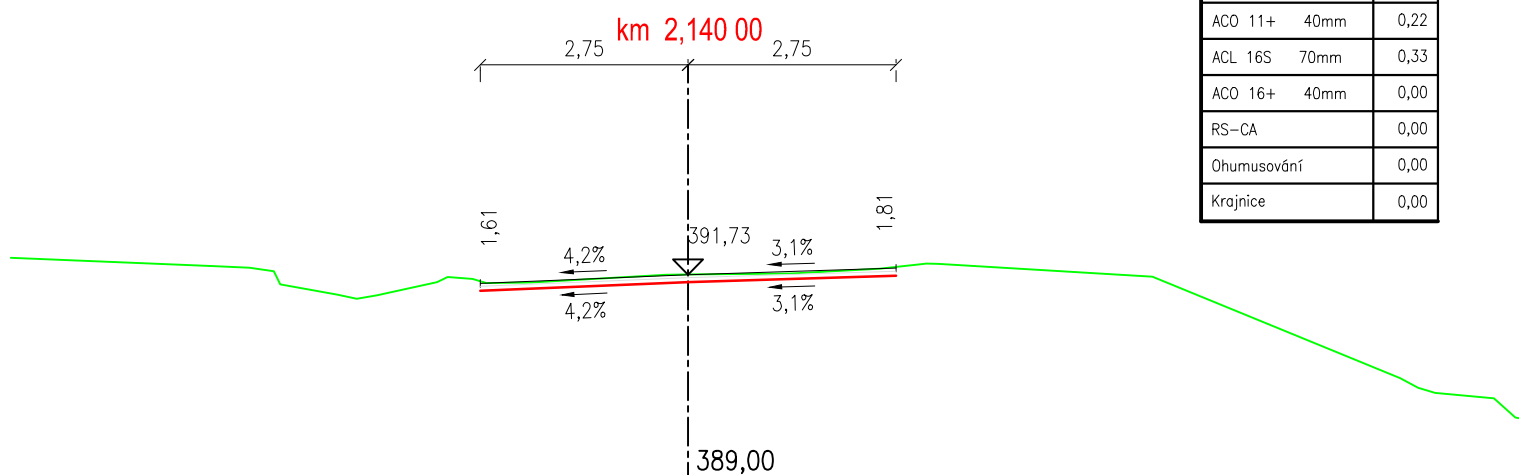


Výkaz výměr	Plocha
ACO 11+ 40mm	0,22
ACL 16S 70mm	0,33
ACO 16+ 40mm	0,00
RS-CA	0,00
Ohumusování	0,00
Krajnice	0,00

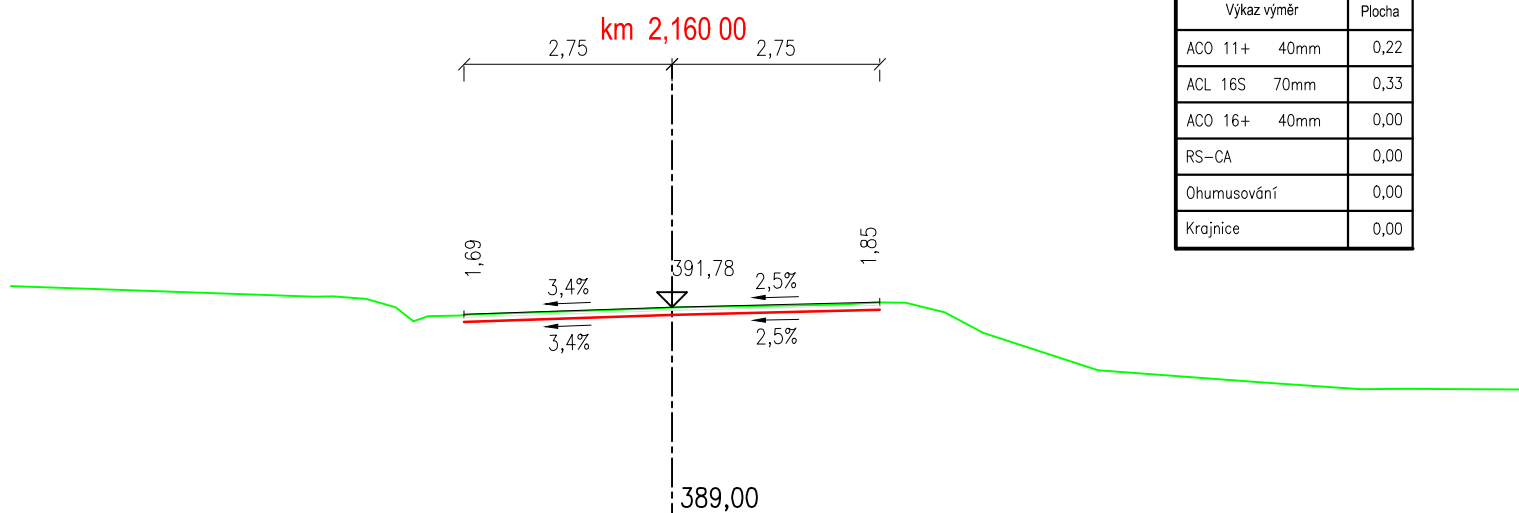

Výkaz výměr	Plocha
ACO 11+ 40mm	0,22
ACL 16S 70mm	0,33
ACO 16+ 40mm	0,00
RS-CA	0,00
Ohumusování	0,00
Krajnice	0,00

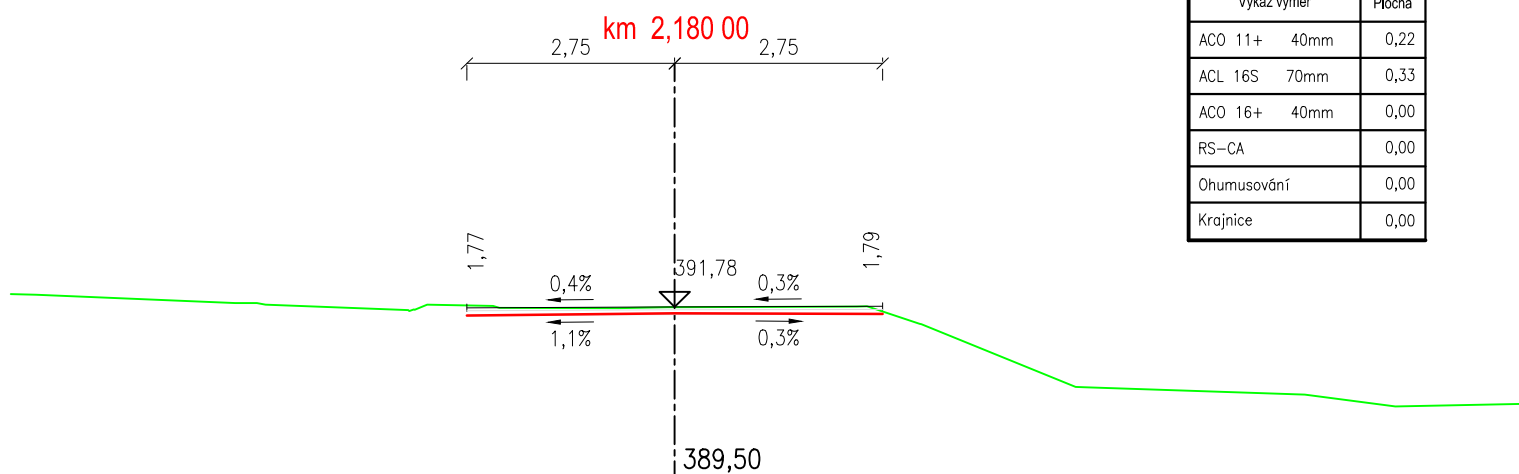

Výkaz výměr		Plocha
ACO 11+	40mm	0,22
ACL 16S	70mm	0,33
ACO 16+	40mm	0,00
RS-CA		0,03
Ohumusování		0,00
Krajnice		0,00

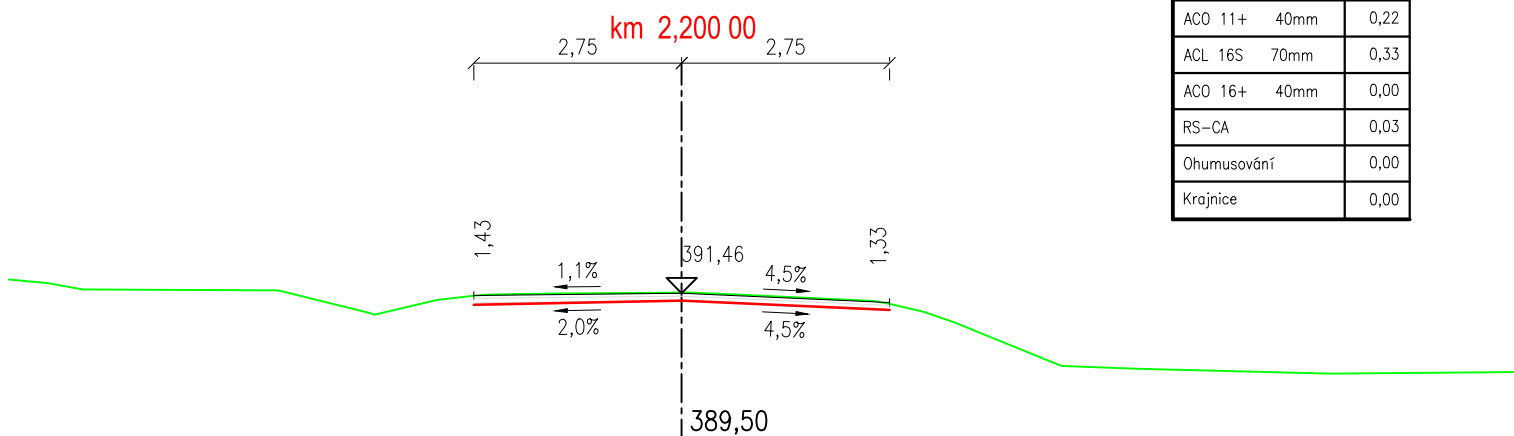

Výkaz výměr		Plocha
ACO 11+	40mm	0,23
ACL 16S	70mm	0,34
ACO 16+	40mm	0,00
RS-CA		0,02
Ohumusování		0,00
Krajnice		0,00

