

Naše značka  
399220-VDS-002

V Praze dne 27. června 2023

Naše ref. číslo  
079/2023

**Věc: „II/125 Louňovice - Kamberk“  
žádost o vyjádření ke společnému řízení**

**Kontakt**

Ing. Magdaléna Mukařovská  
T: +420 221 423 927

magdalena.mukarovska  
@mottmac.com

Žádáme Vás o vyjádření k předložené PD pro stavbu „II/125 Louňovice - Kamberk“ ke společnému řízení. Objednatelem dokumentace je Středočeský kraj, Zborovská 81/11, 150 21 Praha 5, IČ 70891095 zastoupený Krajskou správou a údržbou Středočeského kraje, p.o. se sídlem Zborovská 11, 150 21 Praha 5, IČ: 00066001. Hlavní inženýr projektu: Ing. Martin Daniel, Autorizovaný inženýr pro dopravní stavby, č. 0010679.

**Na stavbu bylo vydáno územní rozhodnutí MěÚ Vlašim, odborem výstavby a územního plánování pod č.j.: VYST34045/21-LIH ze dne 13.10.2021 s nabytím právní moci dne 17.11.2021. Územní rozhodnutí se týká stavebních objektů SO101.4, SO201, SO202, SO251, SO252, SO253 a SO 461.**

V rámci přípravy projektové dokumentace pro stavební povolení vzešel požadavek ze strany Policie ČR k úpravě křižovatky silnic II/125 a II/150 a úpravě vjezdu do obce Louňovice formou vjezdové brány včetně jejího nasvětlení. Z těchto důvodů došlo k úpravě projektové dokumentace na stupeň DUSP.

Popis projektu: Jedná se o rekonstrukci a návrh nové konstrukce vozovky stávající silnice II/125 v úseku mezi obcemi Kamberk a Louňovice pod Bláníkem v silničním staničení km 5,788 – km 13,000. V místech, kde to místní podmínky umožňují je navržena změna šířkového uspořádání na min. zpevnění 5,5m. Pouze ve staničení km 4,201 – 4,345 SO101.4 dochází k úpravě směrového oblouku mimo silniční pozemky. Součástí rekonstrukce komunikace je úprava křižovatky II/125 a II/150 v obci Louňovice, zřízení vjezdové brány před obcí i oprava mostů ev.č. 125 – 008, 125-009, oprava a úprava 14 propustků, doplnění komunikace o opěrné zdi, doplnění svodidel, přeložka sdělovacího kabelu CETIN a osvětlení vjezdové brány.

Dále dochází k úpravě v intravilánu – jedná se o objekt SO 105 (Doplnění chodníku v části prostoru náměstí a k Pivovarskému rybníku), který nebyl součástí DUR. Přibyl objekt SO 432 (Doplnění VO u zpomalovacího ostrůvku), SO 433 (Osvětlení v části prostoru náměstí a k Pivovarskému rybníku) a SO 461.1 (Přeložka nadzemního vedení SEK spol. CETIN km 6,25 – 6,45). Tyto objekty rovněž nebyly součástí DUR.

**M****MOTT  
MACDONALD****M**

Vyjádření nám prosím zašlete datovou schránkou: qwcnts7 nebo na adresu společnosti:  
Mott MacDonald CZ, spol. s r.o., Národní 984/15, 110 00 Praha 1.

V případě jakýchkoliv dotazů mne prosím neváhejte kontaktovat.

Děkuji za urychlené vyřízení žádosti.

S pozdravem

Ing. Martin Zvolský  
Specialista pro inženýrskou činnost

**M****MOTT  
MACDONALD**

Mott MacDonald CZ, spol. s r.o.  
Národní 984/15, 110 00 Praha 1  
IČ: 48588733  
DIČ: CZ48588733  
T +420 221 412 800  
www.mottmac.com

Přílohy:

- část projektové dokumentace ve stupni DUSP
- plná moc, pověření zaměstnance

11. 7. 2023


Obec Zvěstov nemá připomínky a souhlasí.

Babický Karel - starosta





ORDINAČNÍ SITUACE - ČÁST 6 (km 4,160 - 5,000)  
1:1000

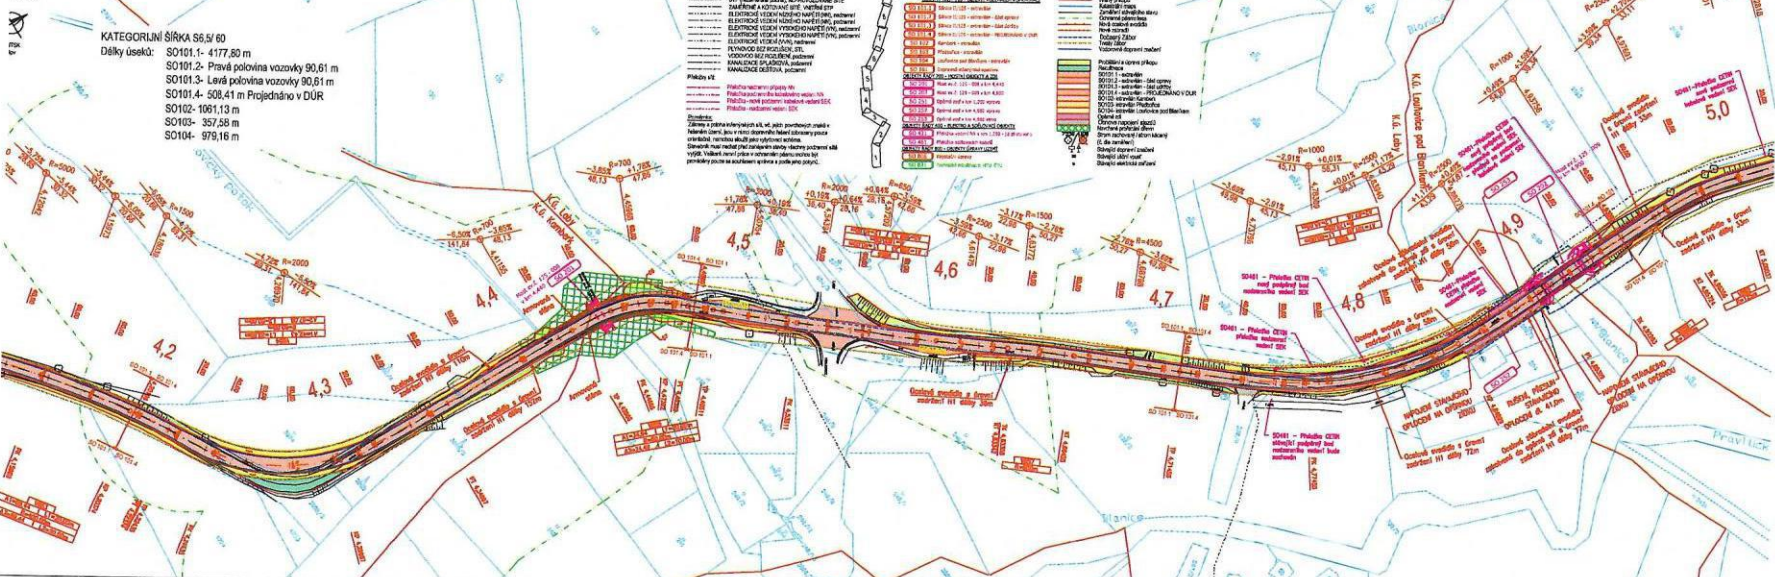

2	08/2023	ČISTOTY DUSP	Miroslav Moudrý, DS	Ing. Jaroslav Dost
1	02/2023	KONCEPCE	Miroslav Moudrý, DS	Ing. Jaroslav Dost
C.	Delum	Popis	Vypracoval	Schválil
REVIZE				

Souhrnný výkres S-17SK, Výkresový systém B

**Středočeský kraj**  
Zborovská 81/1, 150 21 Praha 5

**II/125 Louňovice - Kamberk**

**C - Situační výkresy**  
Koordinační situační výkres - část 6 (km 4,160 - 5,000)

**DUSP**  
Číslo přílohy C.3.6

11.4.2023 Obec Zvěstov souhlasí. Babický Kateř - starostka

