


# Informativní zákres sítí **elektro** k žádosti 26258108

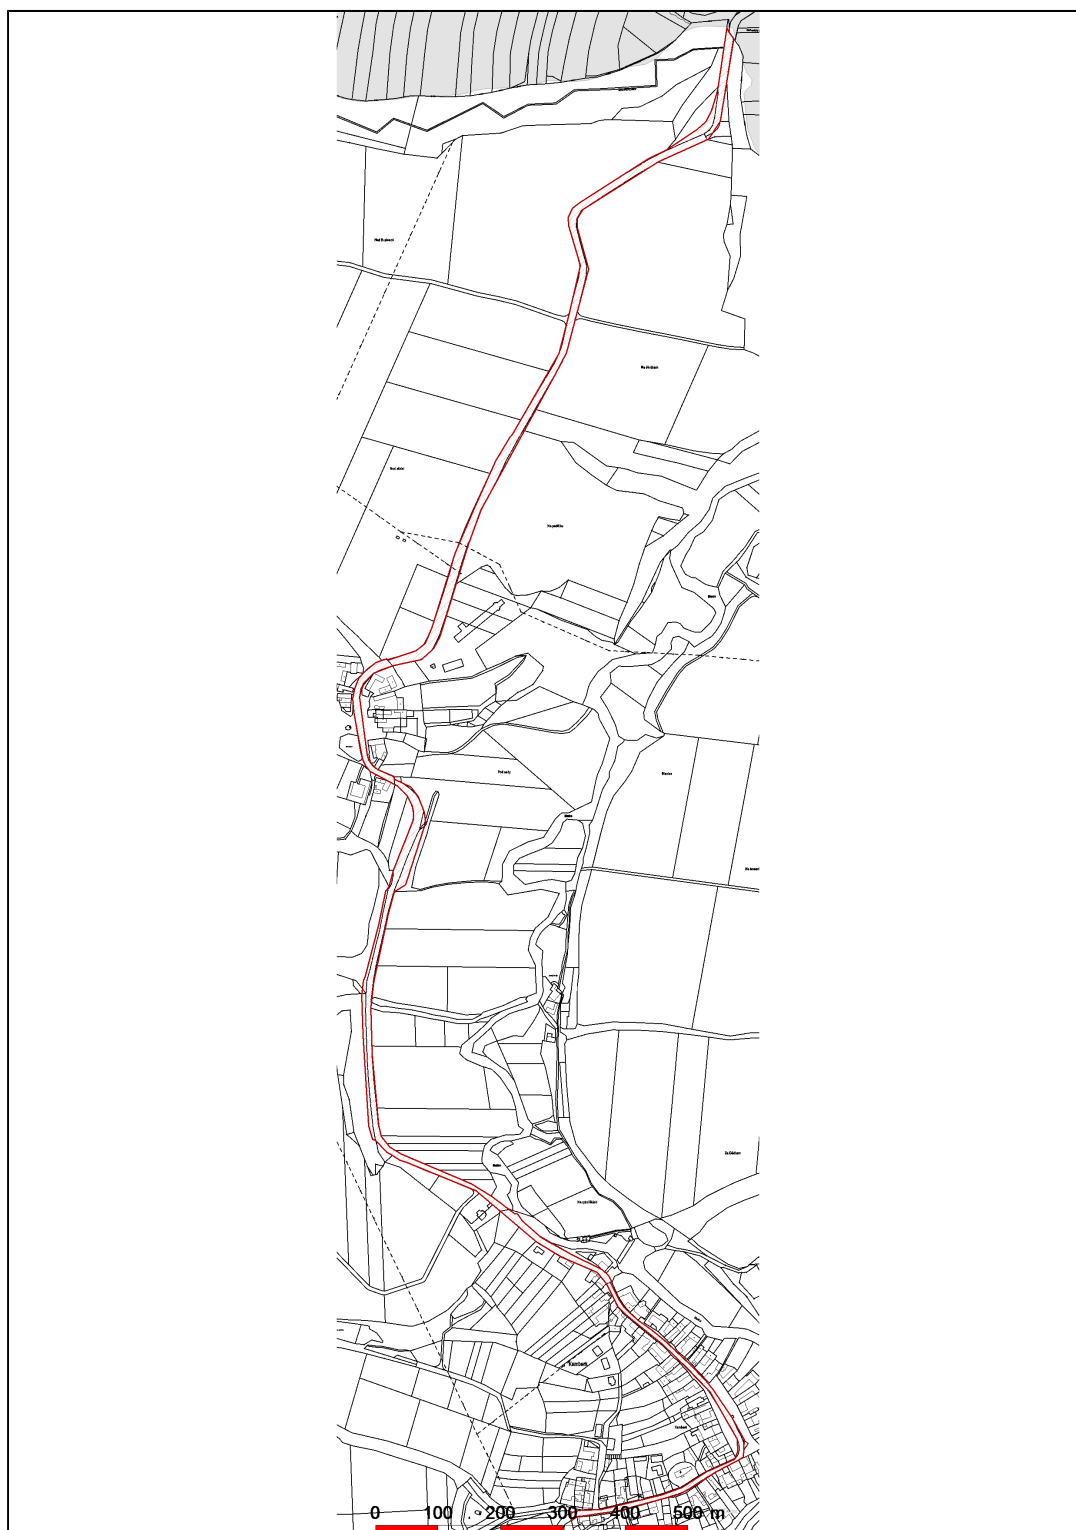

Datum 20.07.2023

**eg.d**

001

EG.D, a.s.

Lidická 1873/36, Černá Pole, 602 00 Brno