



PODÉLNÝ ŘEZ - STÁVAJÍCÍ 1:50

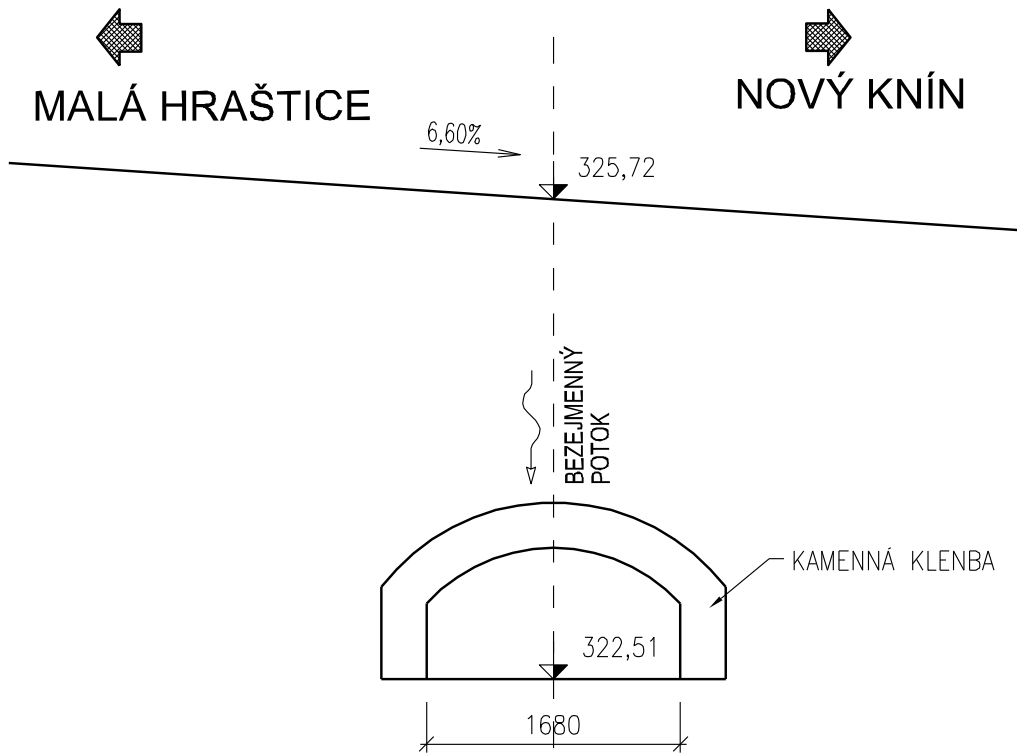

PŘÍČNÝ ŘEZ - STÁVAJÍCÍ 1:50

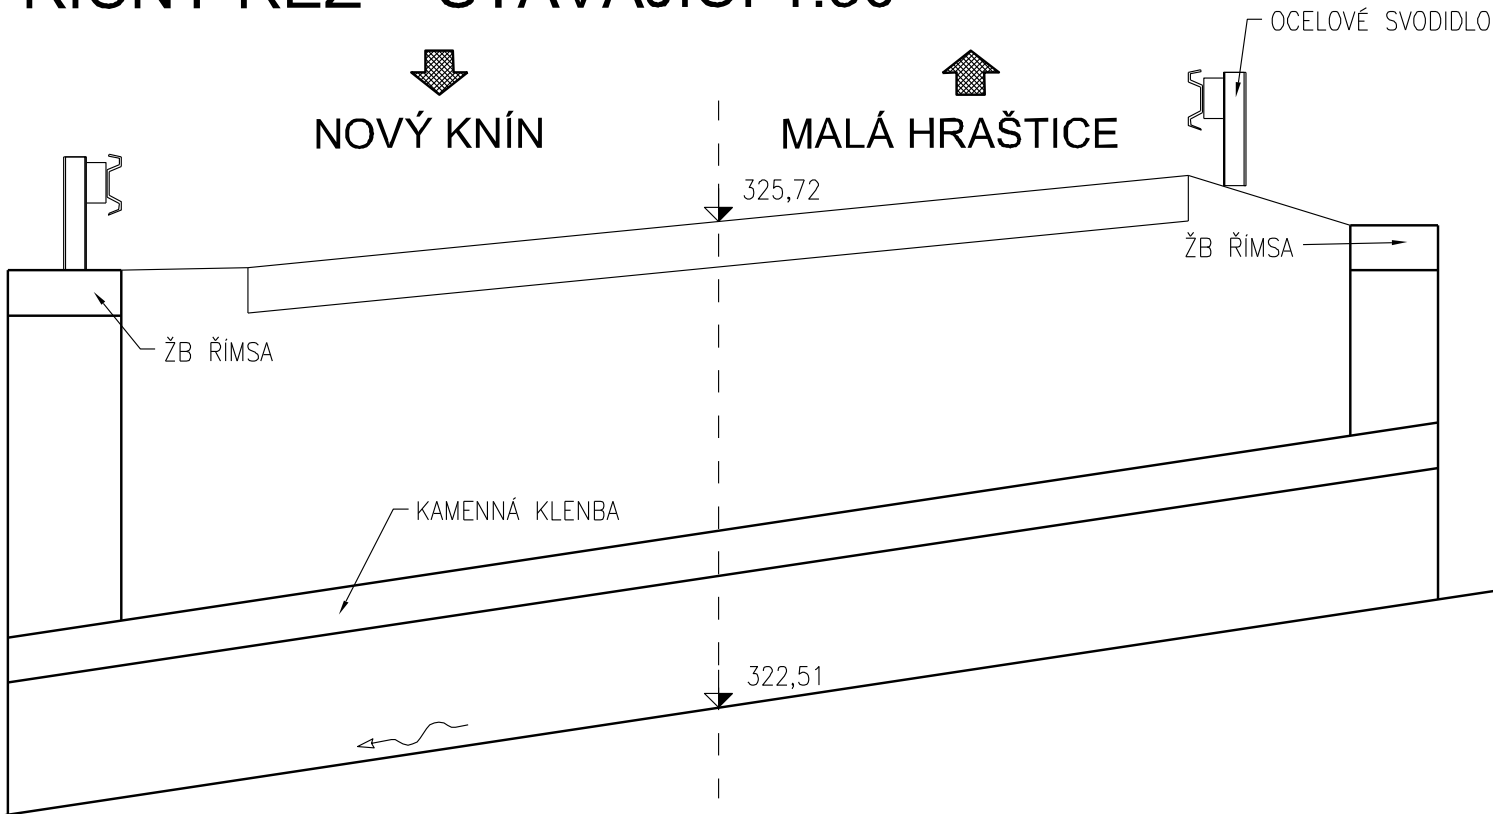

INVESTOR	Krajská správa a údržba silnic Středočeského kraje, p.o. Zborovská 11, 150 21 Praha 5	RAZÍTKO, PODPIS
----------	---	-----------------

D. DOKUMENTACE OBJEKTŮ

201

SOUŘADNICOVÝ SYSTÉM: JTSK
VÝŠKOVÝ SYSTÉM: BPV

VEDOUCÍ PROJEKTANT	ING. RADEK PACHL		projekční a inženýrská kancelář DOSING Dopravoprojekt Brno group, spol. s r.o. Kounicova 271/13, 602 00 Brno ☎ 541218956,7
ZODPOVĚDNÝ PROJEKTANT	ING. RADEK PACHL		
VYPRACOVAL	ING. RADEK PACHL		
KONTROLOVAL	ING. RADEK MENŠÍK		
KRAJ	KRAJ STŘEDOČESKÝ	DATUM	02/2025
STAVEBNÍ ÚŘAD	DOBŘÍŠ	FORMÁT	2xA4
AKCE : II/116 Nový Knín, rekonstrukce propustku			MĚŘÍTKO 1:50
OBJEKT : 201 - PROPUSTEK			ÚČEL PDPS
			Č. ZAKÁZKY 2024-30
			ARCHIVNÍ Č.
PŘÍLOHA: STÁVAJÍCÍ STAV			Č. SOUPRAVY
			Č. PŘÍLOHY 201.02