PODÉLNÝ ŘEZ 1:50

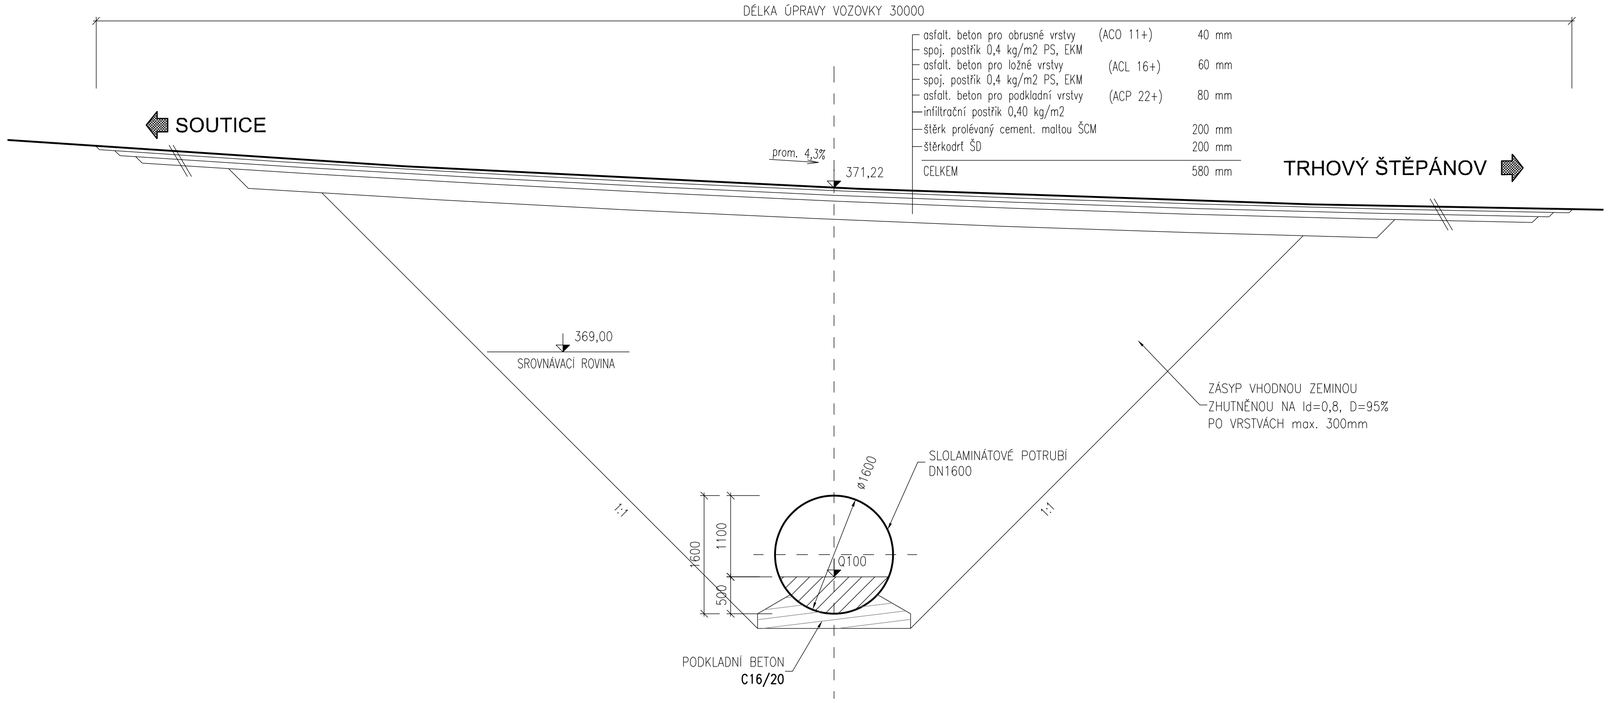

SOUTICE

POHLED NA ZEĎ 1:50

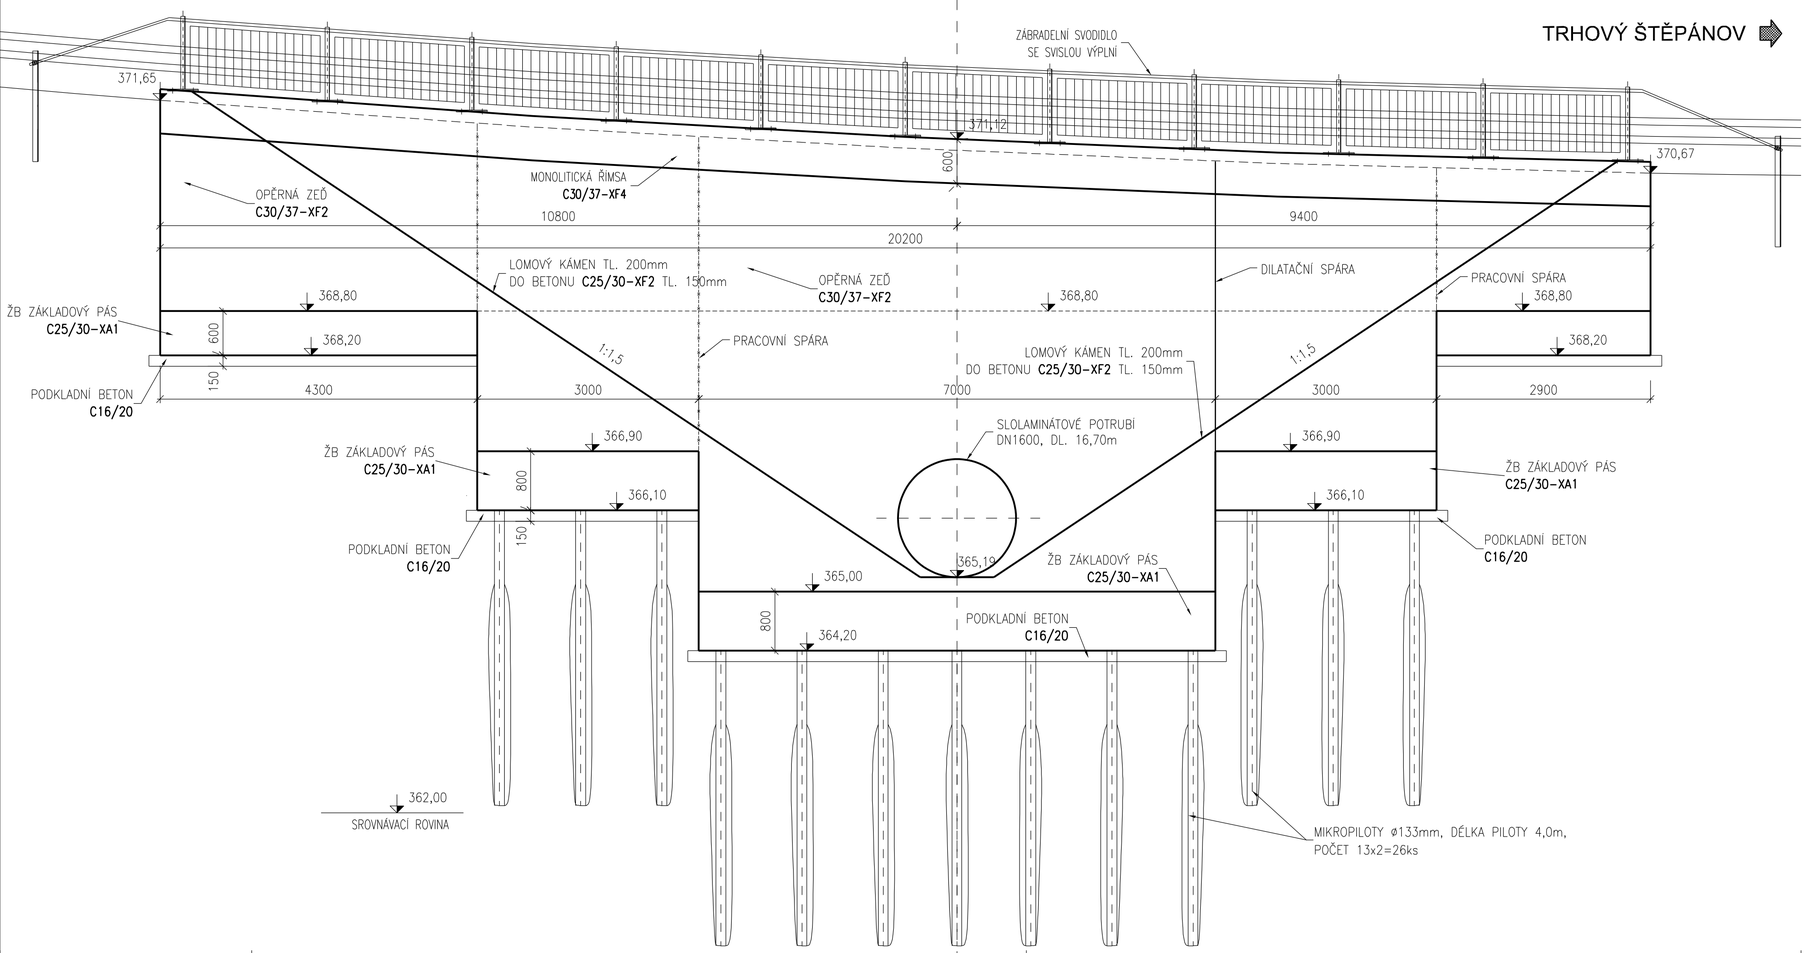

INVESTOR Krajská správa a údržba silnic Středočeského kraje, p.o. Zborovská 11, 150 21 Praha 5	RAZÍTKO, PODPIS

D. DOKUMENTACE OBJEKTŮ

201

SOUŘADNICOVÝ SYSTÉM: JTSK
VÝŠKOVÝ SYSTÉM: BPV

VEDOUCÍ PROJEKTANT	ING. RADEK PACHL	projekční a inženýrská kancelář DOSING Dopravoprojekt Brno group, spol. s r.o. Kounicova 271/13, 602 00 Brno ☎ 541218956,7	
ZODPOVĚDNÝ PROJEKTANT	ING. RADEK PACHL		
VYPRACOVAL	ING. RADEK PACHL		
KONTROLOVAL	ING. RADEK MENŠÍK		
KRAJ	KRAJ STŘEDOČESKÝ	DATUM	01/2025
STAVEBNÍ ÚŘAD	VLAŠIM	FORMÁT	8xA4
AKCE : II/126 Soutice, rekonstrukce propustku		MĚŘÍTKO	1:50
OBJEKT : 201 - PROPUSTEK		ÚČEL	PDPS
		Č. ZAKÁZKY	2024-30
		ARCHIVNÍ Č.	
PŘÍLOHA: PODÉLNÝ ŘEZ - NOVÝ		Č. SOUPRAVY	Č. PŘÍLOHY 201.04