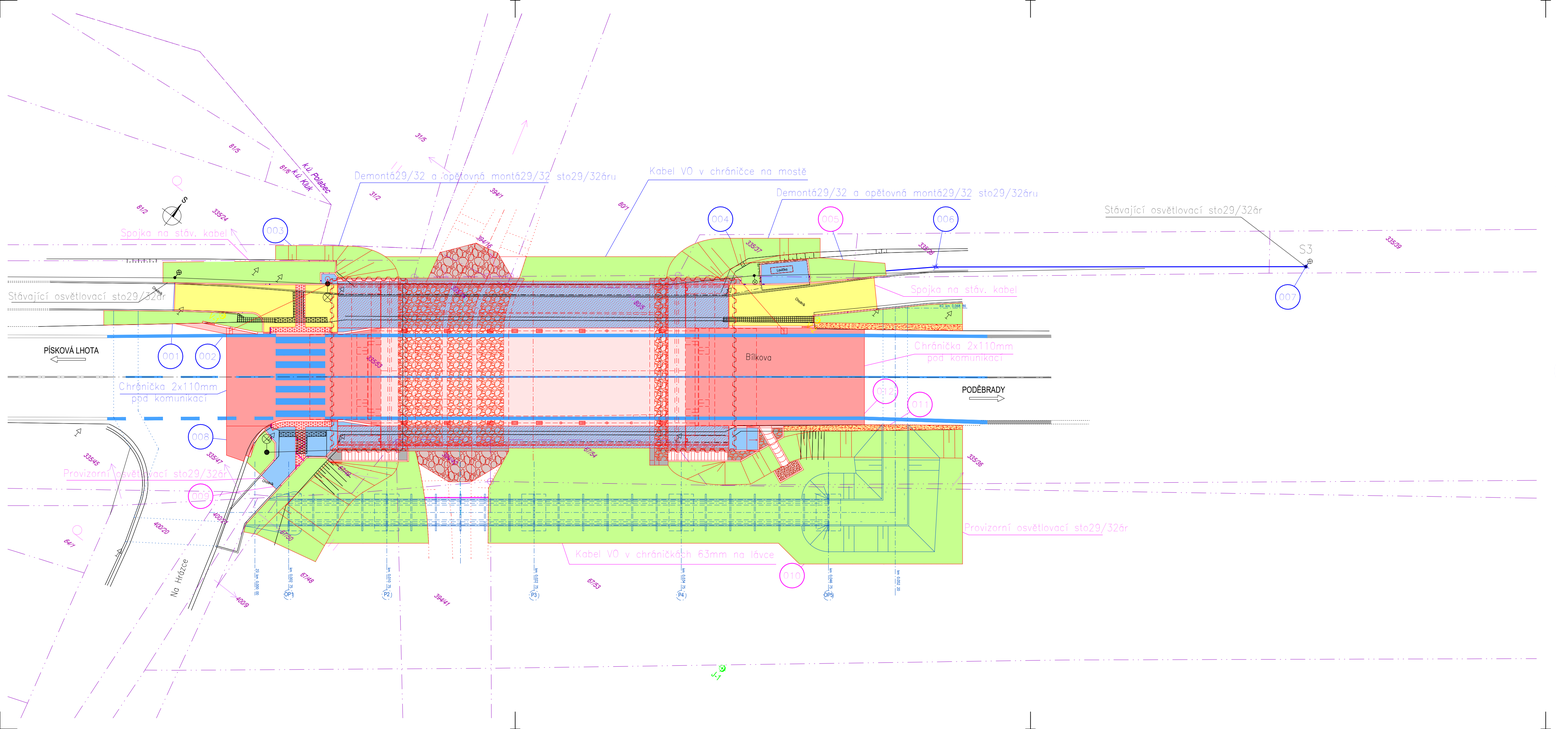

LEGENDA ZAŘÍZENÍ:

- STÁVAJÍCÍ OSVĚTLOVACÍ STOŽÁR S LED SVÍTIDLEM
- PŘELOŽENÝ STÁVAJÍCÍ OSVĚTLOVACÍ STOŽÁR S LED SVÍTIDLEM
- PŘELOŽENÝ STÁVAJÍCÍ OSVĚTLOVACÍ STOŽÁR S LED SVÍTIDLEM PRO OSVĚTLENÍ PŘECHODU PRO CHODCE
- NOVÉ ZEMNÍ KABELOVÉ VEDENÍ NN - CYKY-J 4x16mm^2 V CHRÁNIČCE 63MM
- PROVIZORNÍ OSVĚTLOVACÍ STOŽÁR SE DVĚMA LED SVÍTIDLY VE VÝŠCE 8m
- PROVIZORNÍ ZEMNÍ KABELOVÉ VEDENÍ NN - CYKY-J 4x16mm^2 V CHRÁNIČCE 63MM
- STÁVAJÍCÍ ZEMNÍ KABELOVÉ VEDENÍ NN
- 004 VYTYČOVANÝ BOD KABELOVÉ KYNETY

LEGENDA BAREV:

- NOVÉ DEFINITIVNÍ KABELY NN A ZAŘÍZENÍ VO ZŘIZOVANÉ V RÁMCI TOHOTO SO
- PROVIZORNÍ KABELY NN A ZAŘÍZENÍ VO ZŘIZOVANÉ V RÁMCI TOHOTO SO
- Nové a rekonstruované plochy a zařízení v rámci této stavby

AKCE
II/611 Poděbrady, most ev.č. 611-014

OBJEDNATEL
KRAJSKÁ SPRÁVA A ÚDRŽBA SILNIC STŘEDOČESKÉHO KRAJE
ZBOROVSKÁ 11, 150 21 PRAHA 5
IČO: 000 66 001 01 DIČ: CZ000 660 01

ZHOTOVITEL
SPOLEČNOST AFSAG-PRISMOTT
zastoupená Společníkem 1: AFRY CZ s.r.o.

AFRY CZ s.r.o.
SÍDLO: MAGISTRÁT 1275/13, 140 00 PRAHA 4, MICHLE
IČO: 45306605 DIČ: CZ45306605

SAGASTA s.r.o
SÍDLO: NOVODVORSKÁ 1010/14, 142 00 PRAHA 4
IČO: 04598555 DIČ: CZ04598555

Projekční kancelář PRIS spol. s r.o.
SÍDLO: OSOVÁ 717/50, 625 00 BRNO
IČO: 46974806 DIČ: CZ46974805

Mott MacDonald CZ, spol. s r.o.
SÍDLO: NÁRODNÍ 984/15, 110 00 PRAHA 1
IČO: 48588733 DIČ: CZ48588733

D
SO 401

SOUŘADNICOVÝ SYSTÉM : JTSK
VÝŠKOVÝ SYSTÉM : Bpv

VEDOUCÍ PROJEKTANT	Ing. Martin ŘEHULKA		PROJEKČNÍ KANCELÁŘ PRIS spol. s r. o. OSOVÁ 20, 625 00 BRNO
ZODPOVĚDNÝ PROJEKTANT	Ing. Svatopluk ZOBEK		
VYPRACOVAL	Ing. Jan Zářecký		
KONTROLOVAL	Ing. Jiří ŠRUBAŘ		
KRAJ: STŘEDOČESKÝ	K.Ú.: KLUK, POLABEC		

DATUM	7/2024
FORMÁT	5x A4
MĚŘÍTKO	1:200
ÚČEL	PDPS
ČÍS. ZAKÁZKY	22081
ARCHIVNÍ ČÍS.	
ČÍS. SOUPRAVY	PŘÍLOHA 02.1

NÁZEV AKCE:
II/611 Poděbrady, most ev.č. 611-014
SO 401 Přeložka veřejného osvětlení

NÁZEV PŘÍLOHY:
SITUACE + VYTYČENÍ