


VYTYČENÍ 1:200

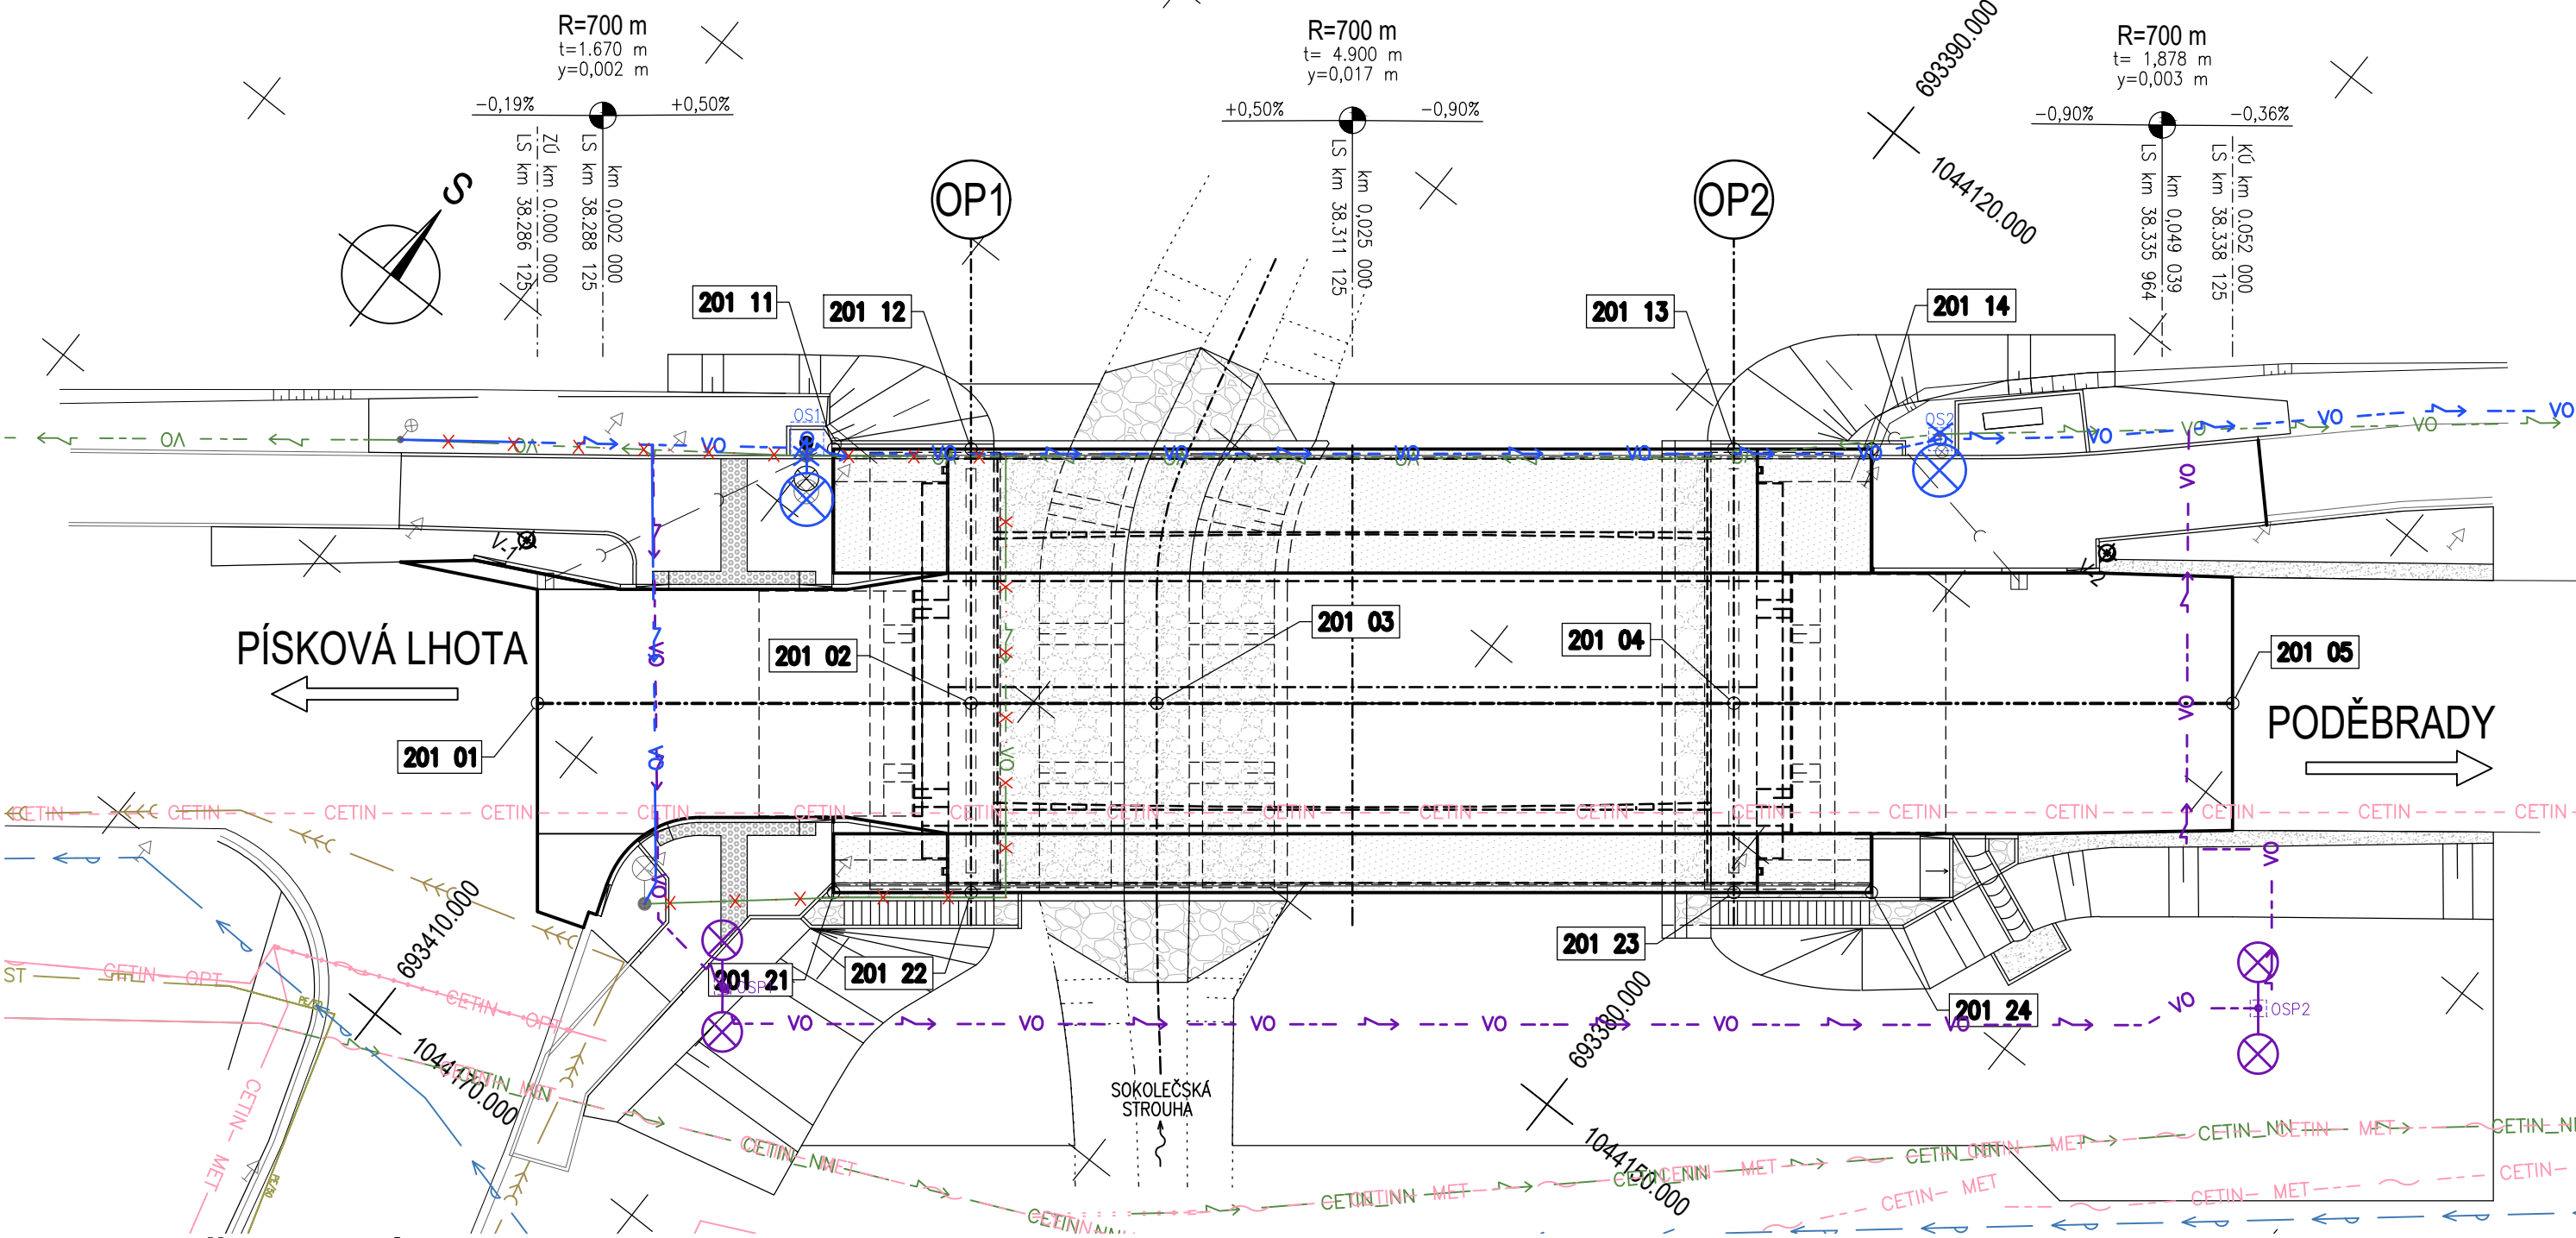

VYTYČOVANÉ BODY

LEVÁ ŘÍMSA		
ČÍSLO	Y [m]	X [m]
201 11	693 409.620	1 044 147.692
201 12	693 406.298	1 044 145.088
201 13	693 387.882	1 044 130.653
201 14	693 384.560	1 044 128.049

OSA SILNICE		
ČÍSLO	Y [m]	X [m]
201 01	693 411.954	1 044 159.432
201 02	693 401.486	1 044 151.227
201 03	693 397.004	1 044 147.714
201 04	693 383.070	1 044 136.792
201 05	693 371.028	1 044 127.353

PRAVÁ ŘÍMSA		
ČÍSLO	Y [m]	X [m]
201 21	693 401.230	1 044 158.395
201 22	693 397.908	1 044 155.792
201 23	693 379.492	1 044 141.356
201 24	693 376.170	1 044 138.753

AKCE

II/611 Poděbrady, most ev.č. 611-014

OBJEDNATEL

KRAJSKÁ SPRÁVA A ÚDRŽBA SILNIC
STŘEDOČESKÉHO KRAJE
ZBOROVSKÁ 11, 150 21 PRAHA 5
IČO: 000 660 01 DIČ: CZ000 660 01

**KSÚS**
KRAJSKÁ SPRÁVA A ÚDRŽBA SILNIC
Středočeského kraje

ZHOTOVITEL

SPOLEČNOST AFSAG-PRISMOTT
zastoupená Společníkem 1: AFRY CZ s.r.o.

**AFRY**
AF PÖVRY

AFRY CZ s.r.o.

SÍDL: MAGISTRŮ 1275/13, 140 00 PRAHA 4, MICHLE
IČO: 45306605 DIČ: CZ45306605

**SAGASTA**

SAGASTA s.r.o.

SÍDL: NOVODVORSKÁ 1010/14, 142 00 PRAHA 4
IČO: 04598555 DIČ: CZ04598555

**PRIS**
projekční kancelář spol. s r.o.

Projekční kancelář PRIS spol. s r.o.


SÍDL: OSOVÁ 717/50, 625 00 BRNO
IČO: 46974806 DIČ: CZ46974805

**MOTT
MACDONALD** M M

Mott MacDonald CZ, spol. s r.o.

SÍDL: NÁRODNÍ 984/15, 110 00 PRAHA 1
IČO: 48588733 DIČ: CZ48588733

D
SO 201

VEDOUcí PROJEKTANT			Ing. Martin ŘEHULKA	<i>Rehulka</i>	<div>PRIS</div> <div>PROJEKČNÍ KANCELÁŘ PRIS spol. s r. o.</div> <div>OSOvÁ 20, 625 00 BRNO</div>	
ZODPOVĚDNÝ PROJEKTANT			Ing. Svatopluk ZOBEK	<i>Zobek</i>		
VYPRACOVAL			Ing. Lukáš VAVŘIČKA	<i>Vavříčka</i>		
KONTRLOVAL			Ing. Jiří ŠRUBAŘ	<i>Šrubař</i>		
KRAJ: STŘEDOČESKÝ		K.Ú.: KLUK, POLABEC			DATUM	7/2024
II/611 Poděbrady, most ev.č. 611-014 SO 201 Most ev. č. 611-014 Poděbrady					FORMÁT	3 A4
					MĚŘITKO	1:200
					ÚČEL	PDPS
					ČÍS. ZAKÁZKY	22081
					ARCHIVNÍ ČÍS.	201_09_VYT
NÁZEV PŘÍLOHY:					ČÍS. SOUPRAVY	PŘÍLOHA
VYTYČENÍ						9