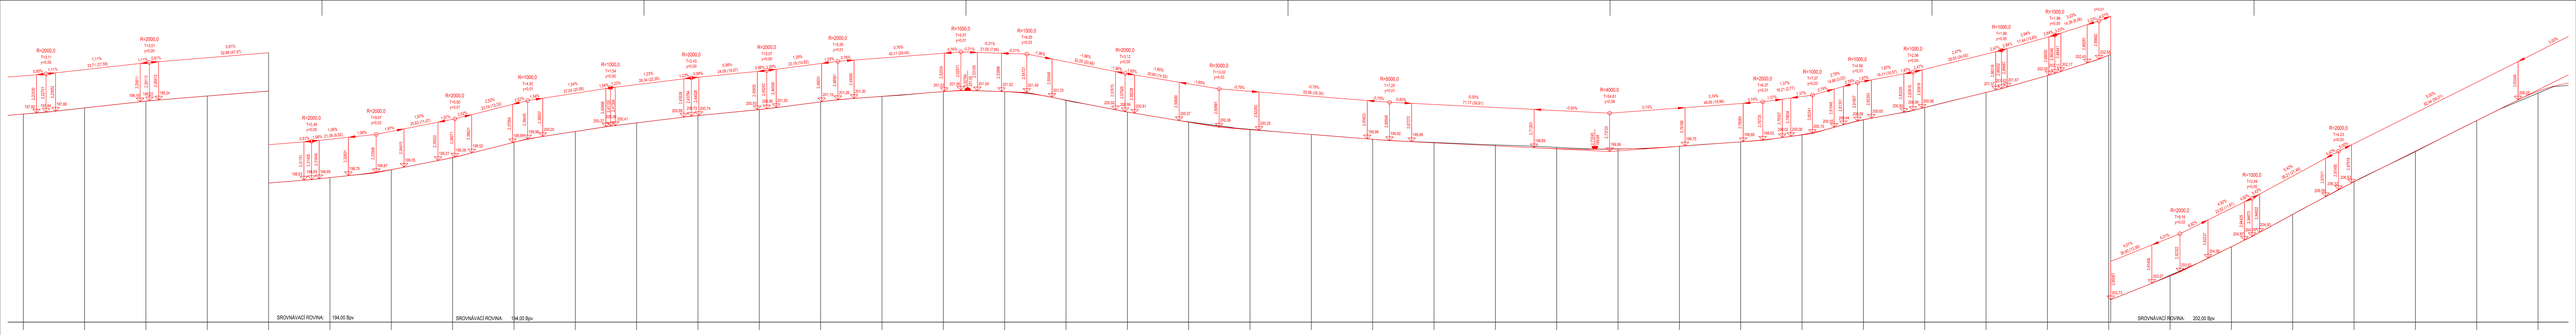

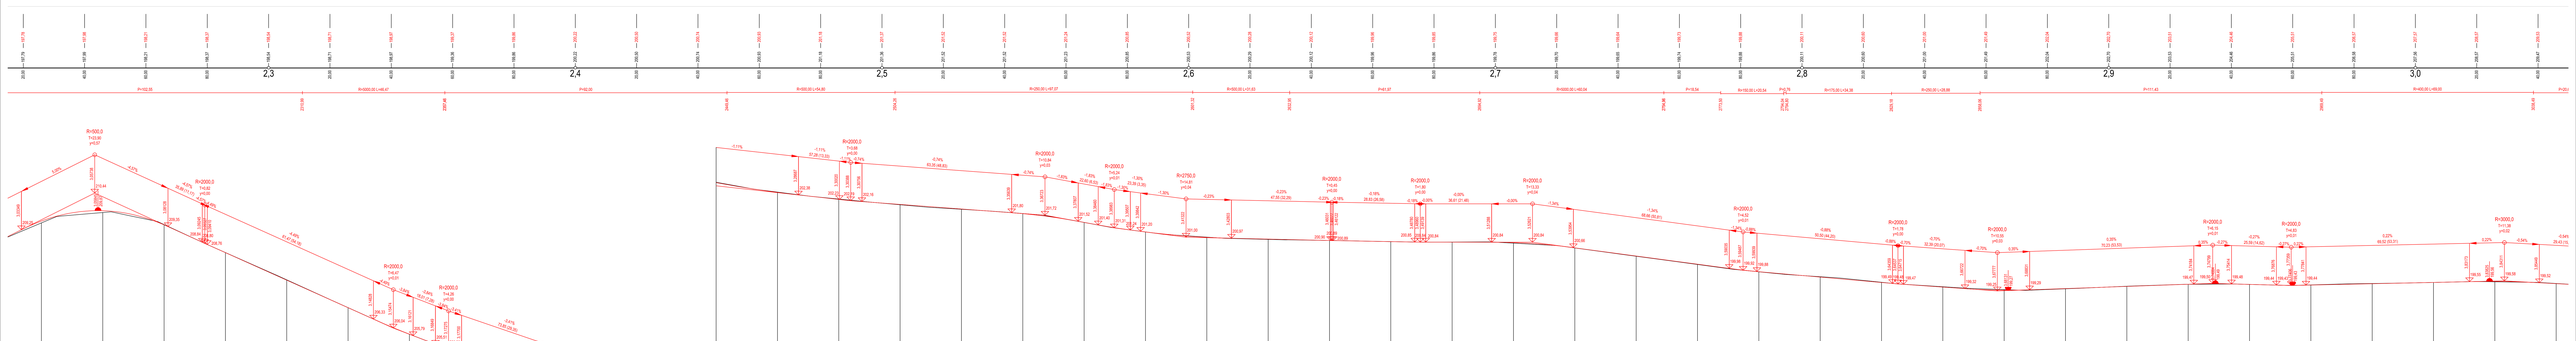

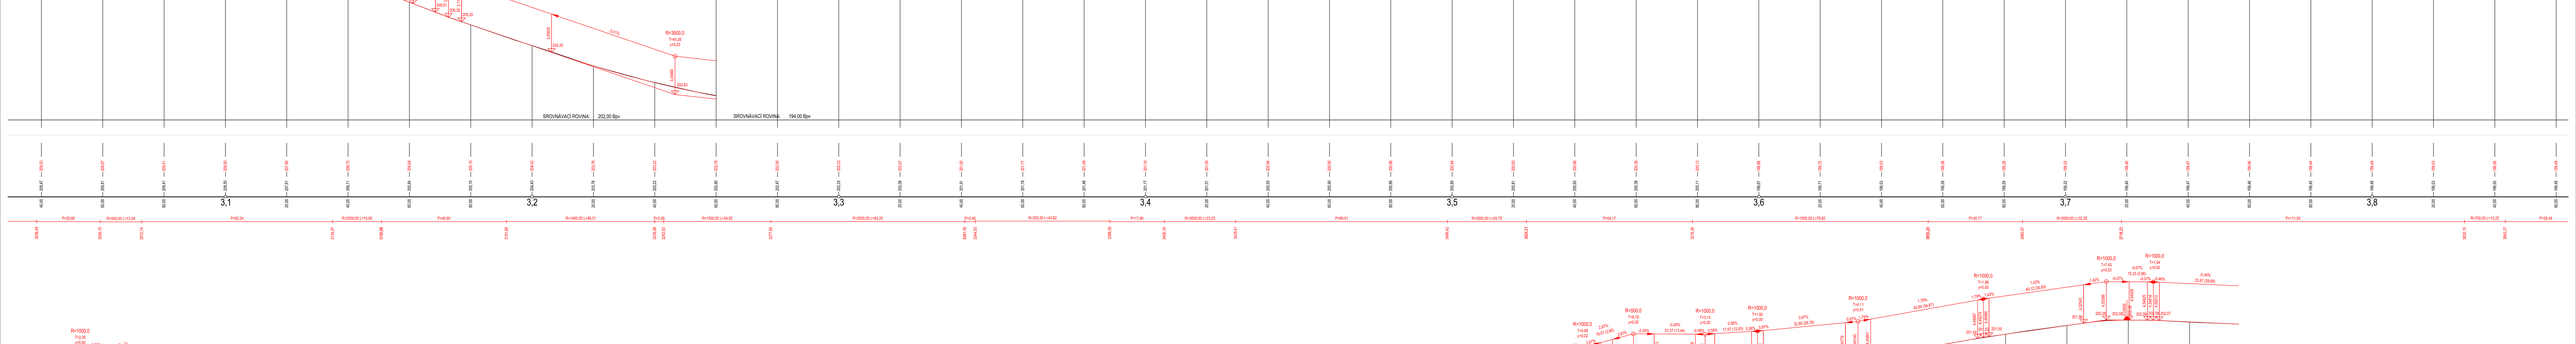

Aktualizace 09/2023

DIPRO, spol. s r.o.
Dopravní a inženýrské projekty, projektová, inženýrská a konzultační kancelář
Modřanská 11 / 1387, 143 00 Praha 12
IČO 46930722

Stavebník:	Stručný investorů 1. KSLK Středočeského kraje 2. Město Kralupy nad Vltavou	Vypracoval: Ing. Beneš a kol.	Kontrola: Ing. Poš, Ph.D.
		Odp. proj.: Ing. Beneš	Zak. číslo: 16 - 060 - 08
Místo stavby:	Kraj: Středočeský Okres: Kladno, Černá Hora, Dymokury Okres: Nymburk	Ved. projektu: Ing. Beneš	Datum výroc.: 11/2021
Stavba:	II/275 ZÁBRDOVICE - DYMOKURY		Stupeň: PDPS
			Měřítko: 1:500/50
Výkres:	KOMUNIKACE - SO 101, SO 102, SO 103 PODÉLNÝ PROFIL - 2.DÍL		Číslo výkresu: D1.3.2