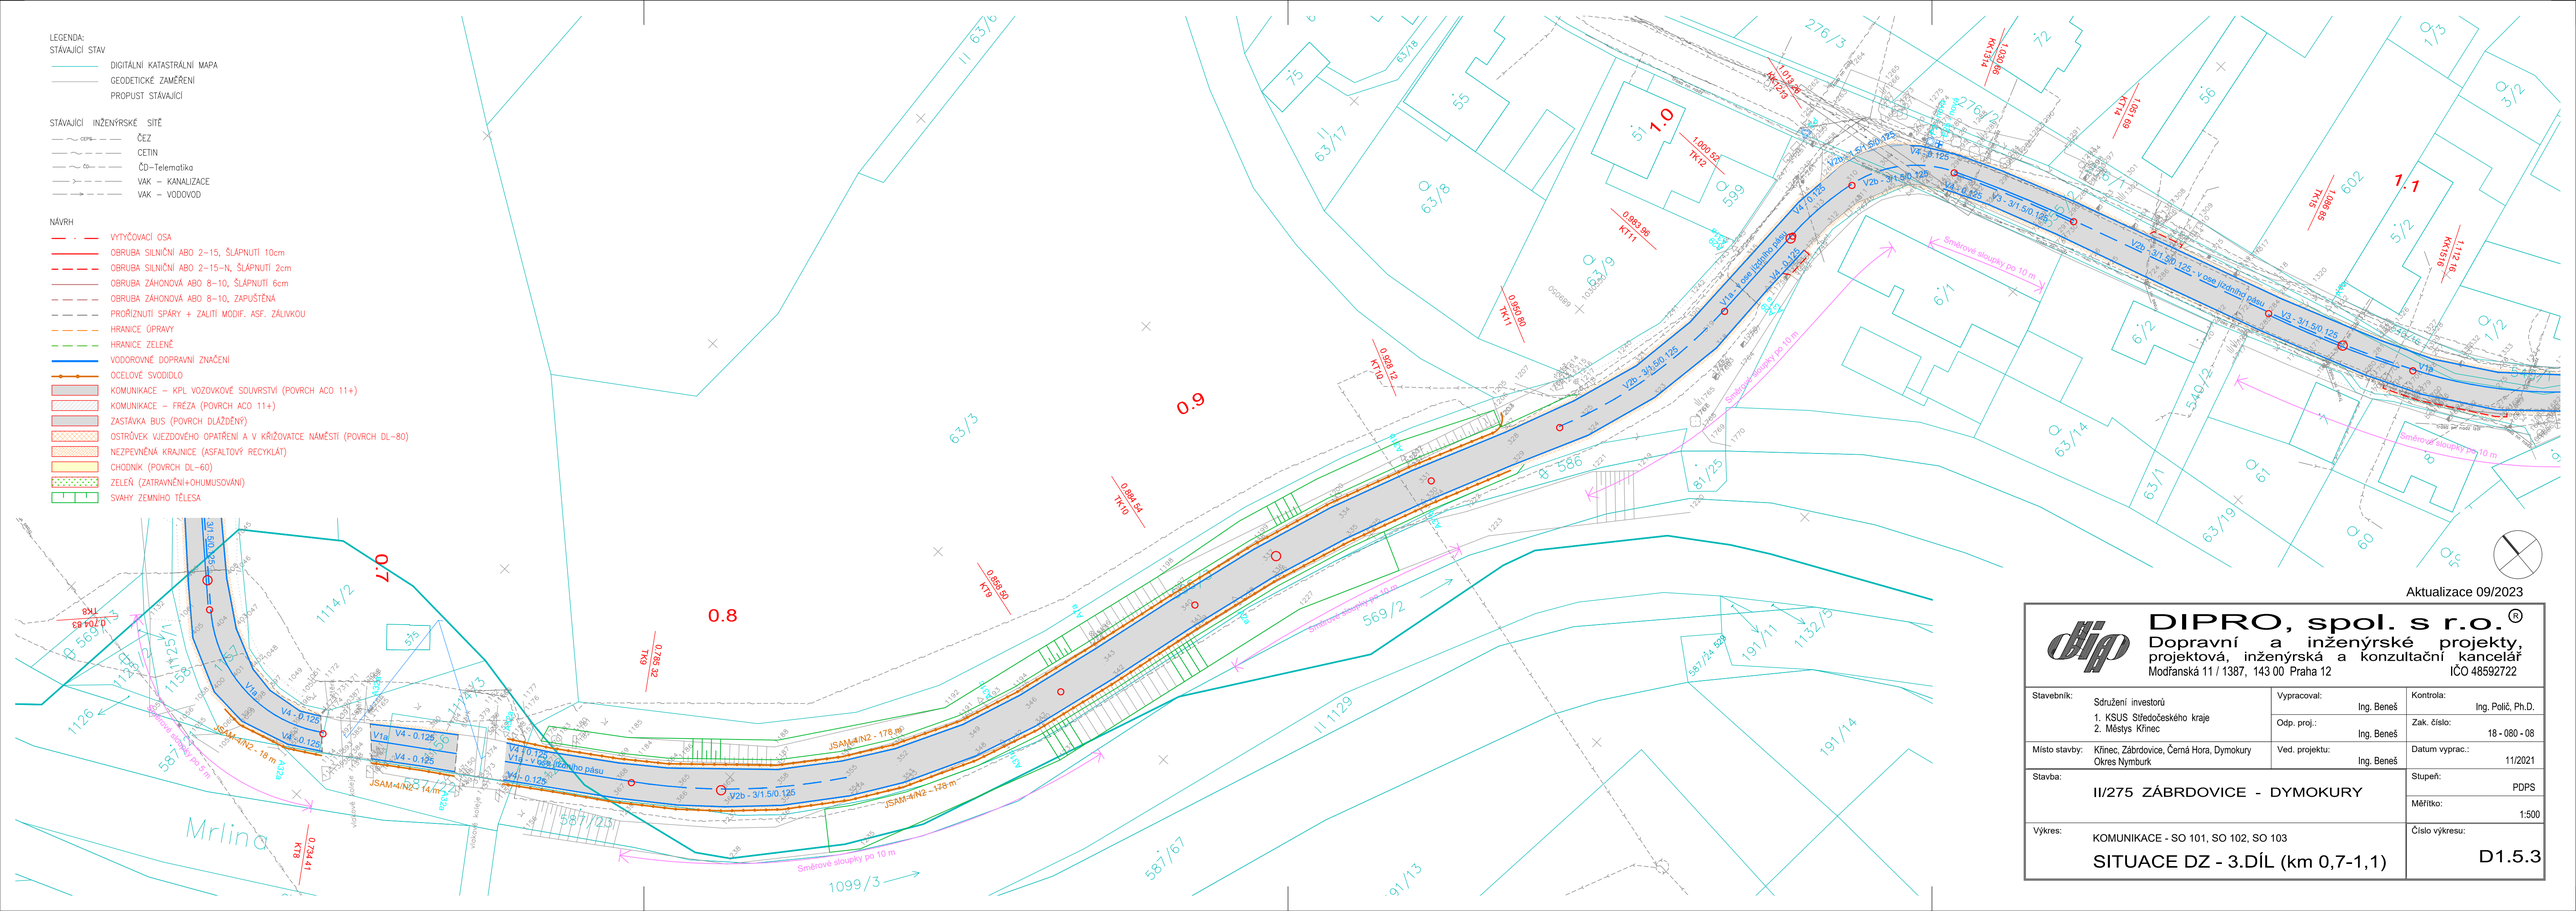
LEGENDA:
STÁVAJÍCÍ STAV
DIGITÁLNÍ KATASTRÁLNÍ MAPA
GEODETICKÉ ZAMĚŘENÍ
PROPUST STÁVAJÍCÍ
STÁVAJÍCÍ INŽENÝRSKÉ SÍTĚ
ČEZ
CETIN
ČD–Telematika
VAK – KANALIZACE
VAK – VODOVOD
NÁVRH
VYTYČOVACÍ OSA
OBRUBA SILNIČNÍ ABO 2–15, ŠLÁPNUTÍ 10cm
OBRUBA SILNIČNÍ ABO 2–15–N, ŠLÁPNUTÍ 2cm
OBRUBA ZÁHONOVÁ ABO 8–10, ŠLÁPNUTÍ 6cm
OBRUBA ZÁHONOVÁ ABO 8–10, ZAPUŠTĚNÁ
PROŘÍZNUTÍ SPÁRY + ZALITÍ MODIF. ASF. ZÁLIVKOU
HRANICE ÚPRAVY
HRANICE ZELENĚ
VODOROVNÉ DOPRAVNÍ ZNAČENÍ
OCELOVÉ SVODIDLO
KOMUNIKACE – KPL VOZOVKOVÉ SOUVRSTVÍ (POVRCH ACO 11+)
KOMUNIKACE – FRÉZA (POVRCH ACO 11+)
ZASTÁVKA BUS (POVRCH DLÁŽDĚNÝ)
OSTRŮVEK VJEZDOVÉHO OPATŘENÍ A V KŘIŽOVATCE NÁMĚSTÍ (POVRCH DL–80)
NEZPEVNĚNÁ KRAJNICE (ASFALTOVÝ RECYKLÁT)
CHODNÍK (POVRCH DL–60)
ZELEŇ (ZATRAVNĚNÍ+OHUMUSOVÁNÍ)
SVAHY ZEMNÍHO TĚLESA
Aktualizace 09/2023
DIPRO, spol. s r.o.®
Dopravní a inženýrské projekty,
projektová, inženýrská a konzultační kancelář
Modřanská 11 / 1387, 143 00 Praha 12
IČO 48592722
Stavebník:
Sdružení investorů
1. KSUS Středočeského kraje
2. Městys Křinec
Vypracoval:
Ing. Beneš
Kontrolu:
Ing. Polič, Ph.D.
Odp. proj.:
Ing. Beneš
Zak. číslo:
18 - 080 - 08
Místo stavby:
Křinec, Zábrdovice, Černá Hora, Dymokury
Okres Nymburk
Ved. projektu:
Ing. Beneš
Datum vyprac.:
11/2021
Stavba:
II/275 ZÁBRDOVICE - DYMOKURY
Stupeň:
PDPS
Měřítko:
1:500
Výkres:
KOMUNIKACE - SO 101, SO 102, SO 103
SITUACE DZ - 3.DÍL (km 0,7-1,1)
Číslo výkresu:
D1.5.3