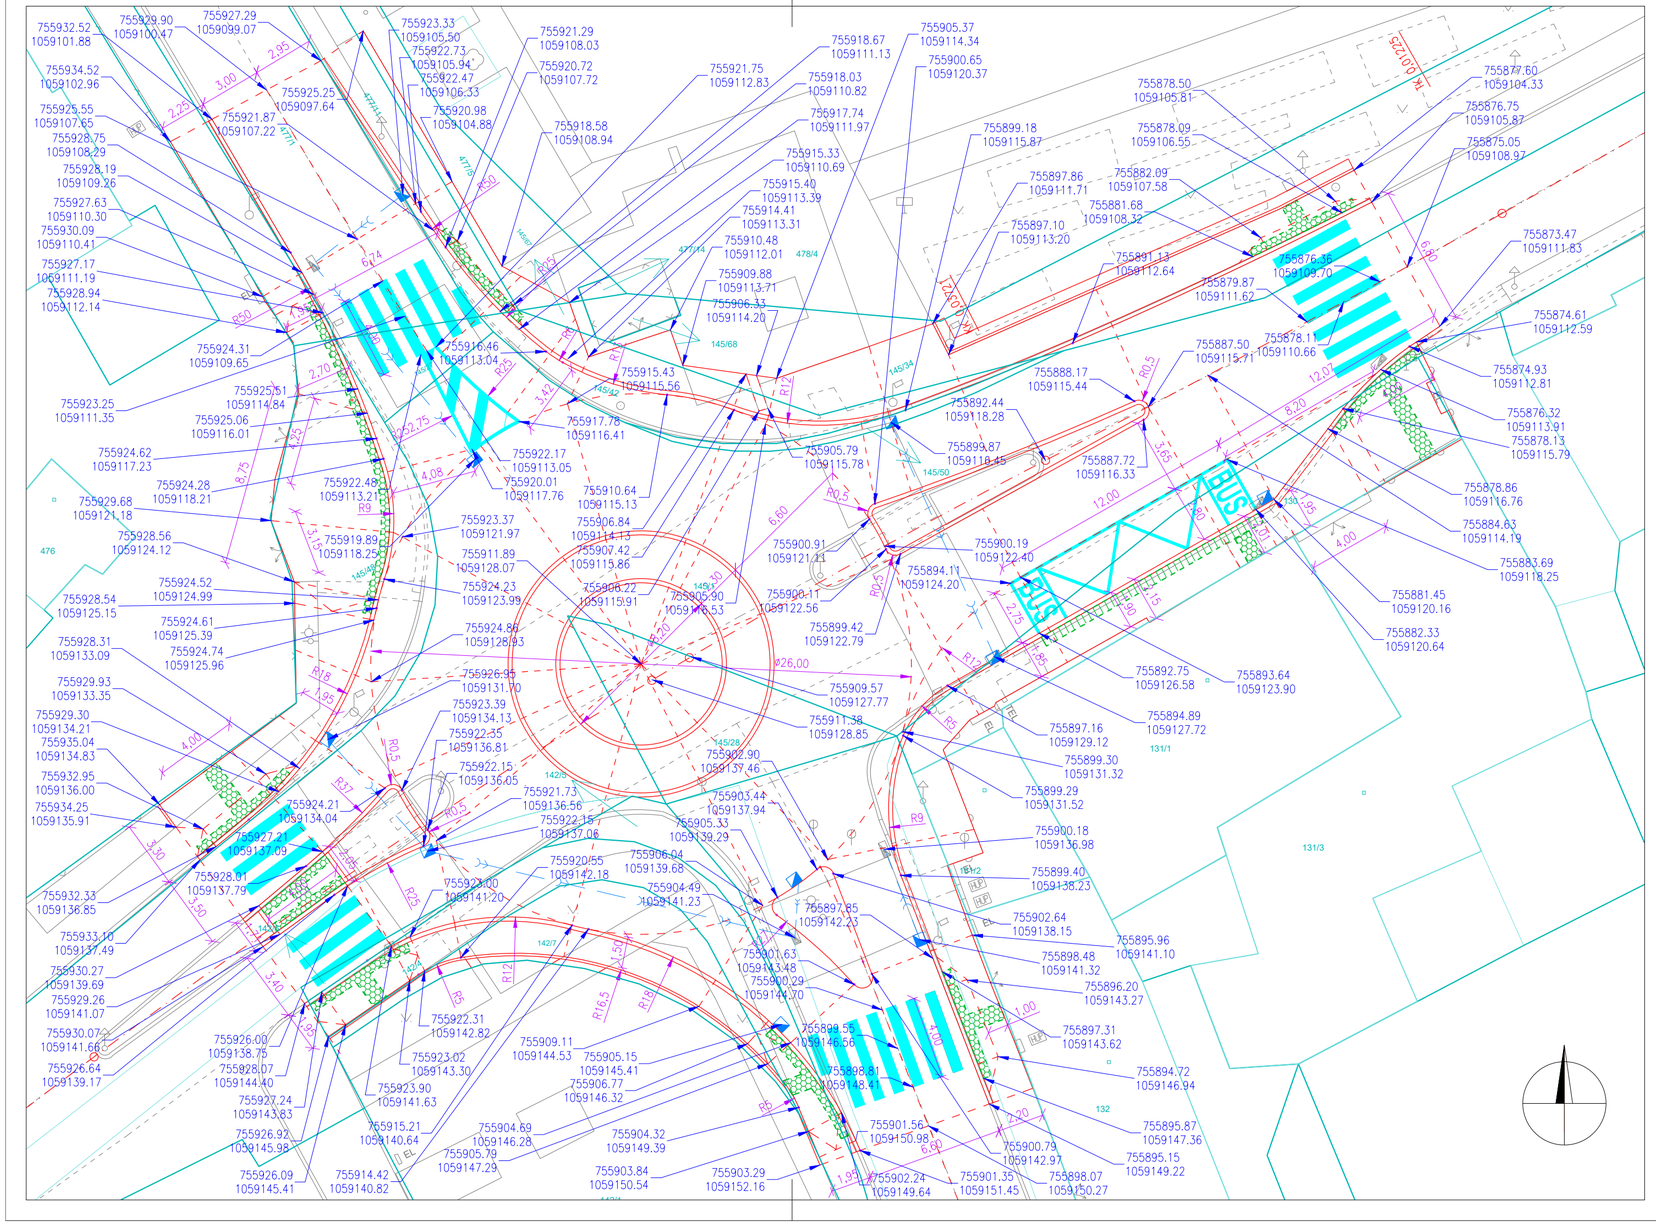

LEGENDA:

- KATASTRÁLNÍ HRANICE
- PARCELNÍ HRANICE
- 153/3 PARCELNÍ ČÍSLO
- DOPLŇKOVÁ KRESBA KN
- STÁVAJÍCÍ STAV
- NÁVRH
- NAVRŽENÉ VODOROVNÉ DOPRAVNÍ ZNAČENÍ
- HMATOVÉ PRVKY PRO NEVIDOMÉ
- KONTRASTNÍ PÁS
- ULIČNÍ VPUST
- NÁVRH PŘÍPOJKY ULIČNÍ VPUSTI

SOUŘADNICOVÝ SYSTÉM : JTSK
VÝŠKOVÝ SYSTÉM : Balt p.v.

PPU spol. s.r.o.
INŽENÝRSKÝ ATELIER
PORADENSTVÍ - PROJEKCE - URBANISMUS
VYŽLOVSKÁ 2243 / 36, 100 00 PRAHA 10

DOPRAVA, KOMUNIKACE, TERÉNNÍ ÚPRAVY
INŽENÝRSKÉ SÍTĚ, TECHNICKÁ INFRASTRUKTURA
ŽIVOTNÍ PROSTŘEDÍ, HLUK, EXHALACE
POČÍTAČOVÉ ZPRACOVÁNÍ, PLOTROVÁNÍ

ZÁPIS V OBCHODNÍM REJSTŘÍKU U MĚSTSKÉHO SOUDU V PRAZE, ODDÍL C, Č.VLOŽKY 20939, IČ 49613481

VYPRACOVAL:	BC. MICHAL ŠUPEJ	KONTROLOVAL:	ING. JIŘÍ MANTLÍK
ODP.PROJEKTANT SPEC.:	ING. TOMÁŠ VEJRAŽKA	ŠÉFPROJEKTANT STAVBY:	ING. PETR VEJRAŽKA

STAVBA: NOVÁ OKRUŽNÍ KŘIŽOVATKA VÍTOVA-PRAŽSKÁ-KARLICKÁ V DOBŘICHOVICÍCH

VÝKRES: **VYTYČOVACÍ VÝKRES**

OBJEDNAVATEL: MĚSTO DOBŘICHOVICE

PROFESE:	DOPRAVA	ČÁST	
STUPEŇ PD:	PDPS		D.1.1
FORMÁTY A4:	3	Č.PŘÍLOHY	
MĚŘÍTKO:	1:200		7
Zak.č.:	6655-2420	DATUM:	12/2024