



Příčný řez OP1

1:100

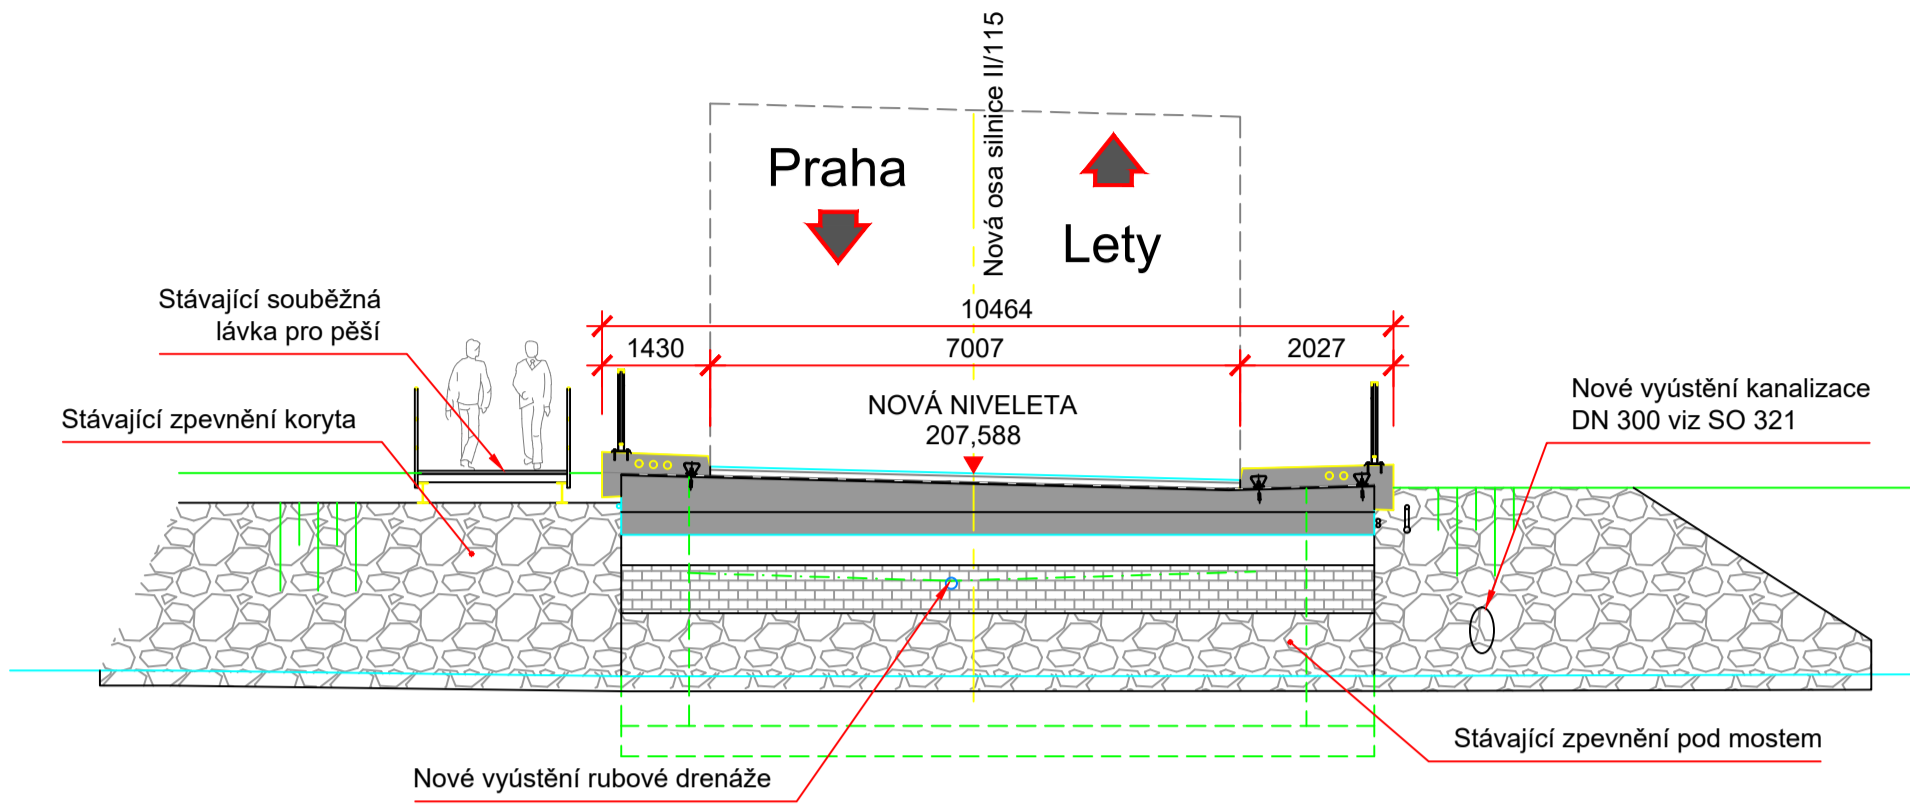

Příčný řez OP2

1:100

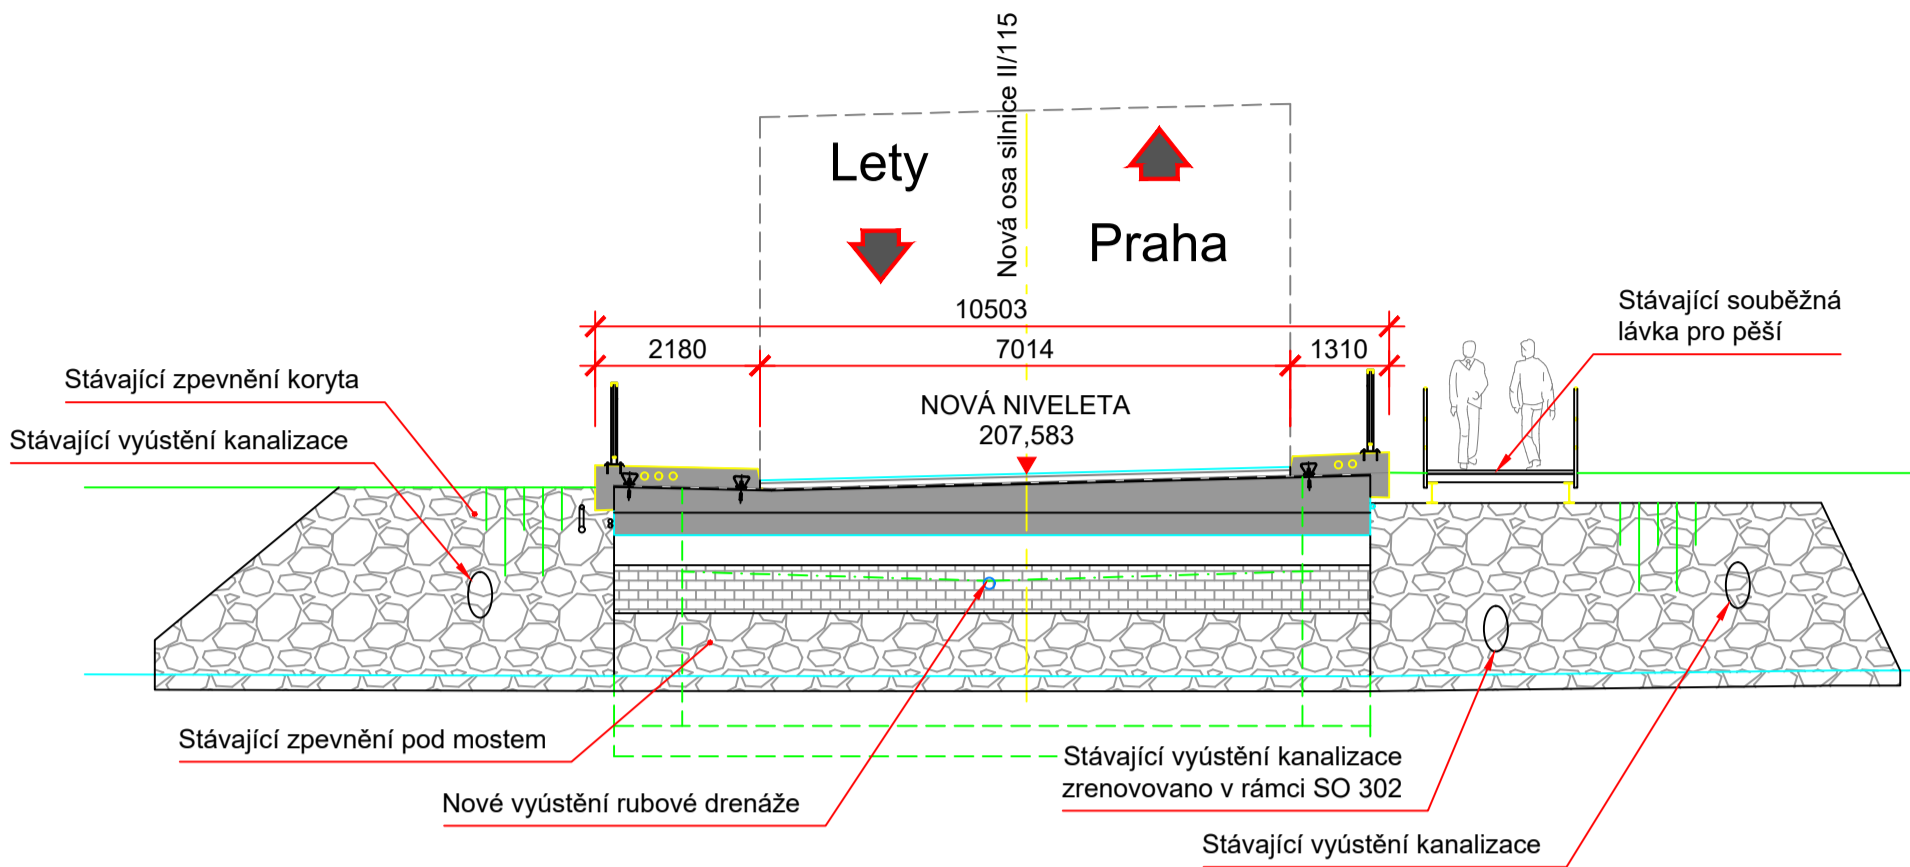


POZNÁMKY:

- 1. Řezy jsou v místě líců opěr (úhel s osou komunikace je cca 105,84g)
- 2. Úpravy v místě křídel (rozsah podbetonování řims a případná dlažba) budou provedeny na základě odhalení stávajících rozměrů mostních křídel a jejího stavu.


PŘÍČNÝ ŘEZ KŘÍDLEM - stávající stav

1:100

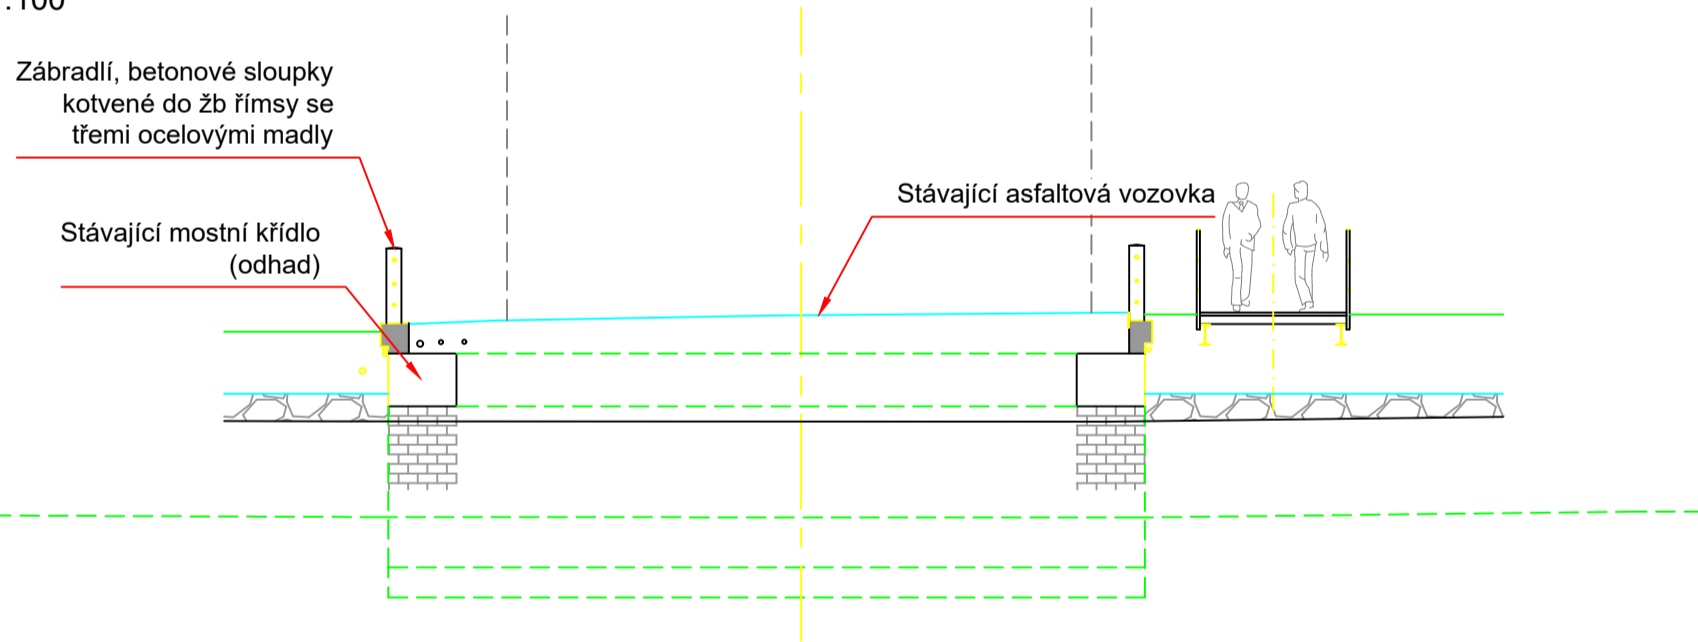

PŘÍČNÝ ŘEZ KŘÍDLEM - nový stav

1:100

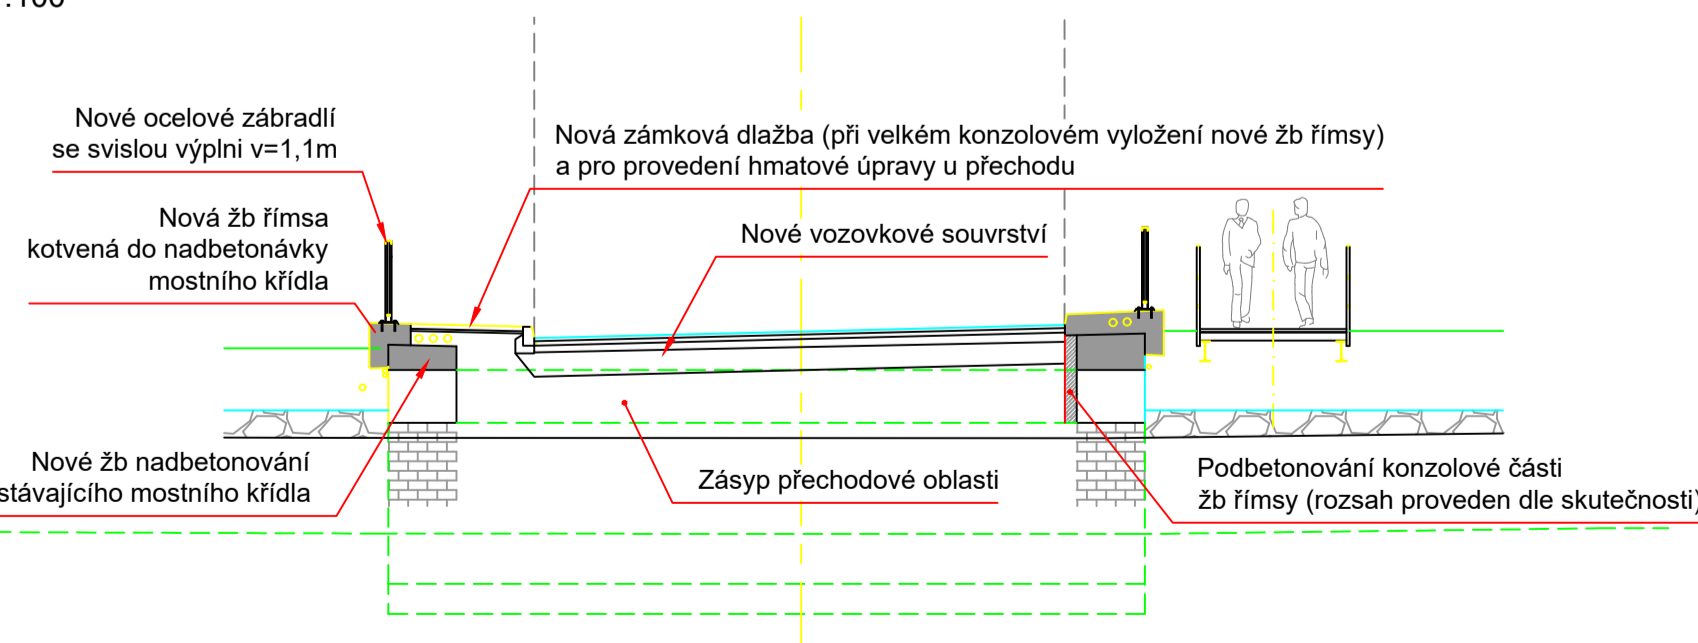

Č.	Datum	Popis	Vypracoval	Schválil
REVIZE				

Souřadnicový systém S-JTSK, Výškový systém Bpv

Objednatel: <b>Středočeský kraj Zborovská 81/11, 150 21 Praha 5</b>		<b>Středočeský kraj</b>	
Navrhl/vypracoval: Ing. Radek Šlächta	Zodpovědný projektant: Ing. Radek Šlächta	Zhotovitel: Mott MacDonald CZ, spol. s r.o. <b>M M</b> Národní 984/15 110 00 Praha 1 +420 221412800 <b>MOTT MACDONALD</b>	
Technická kontrola: Ing. Martin Daniel	Hlavní inženýr projektu: Ing. Dušan Cichra		

Kraj: Středočeský kraj	Čís.s.m.obj.:	S-0823/DOP/2018
Katastrální území: Dobřichovice, Lety u Dobřichovic	Čís.okce:	399219
Akce: <b>II/115 hr. m. Prahy - Lety, rekonstrukce 2. úsek - oblast Dobřichovice, Lety</b>	Datum:	01/2025
Stavební objekt: <b>SO 201 Oprava mostu ev. č. 155-009</b>	Stupeň:	PDPS
Příloha: <b>Řezy v místě opěr</b>	Formát:	8 A4
	Měřítko:	1:100
	Číslo kopie:	Číslo přílohy:
		D1.2.1.5