



FÁZE 0 - STÁVAJÍCÍ STAV

1:100

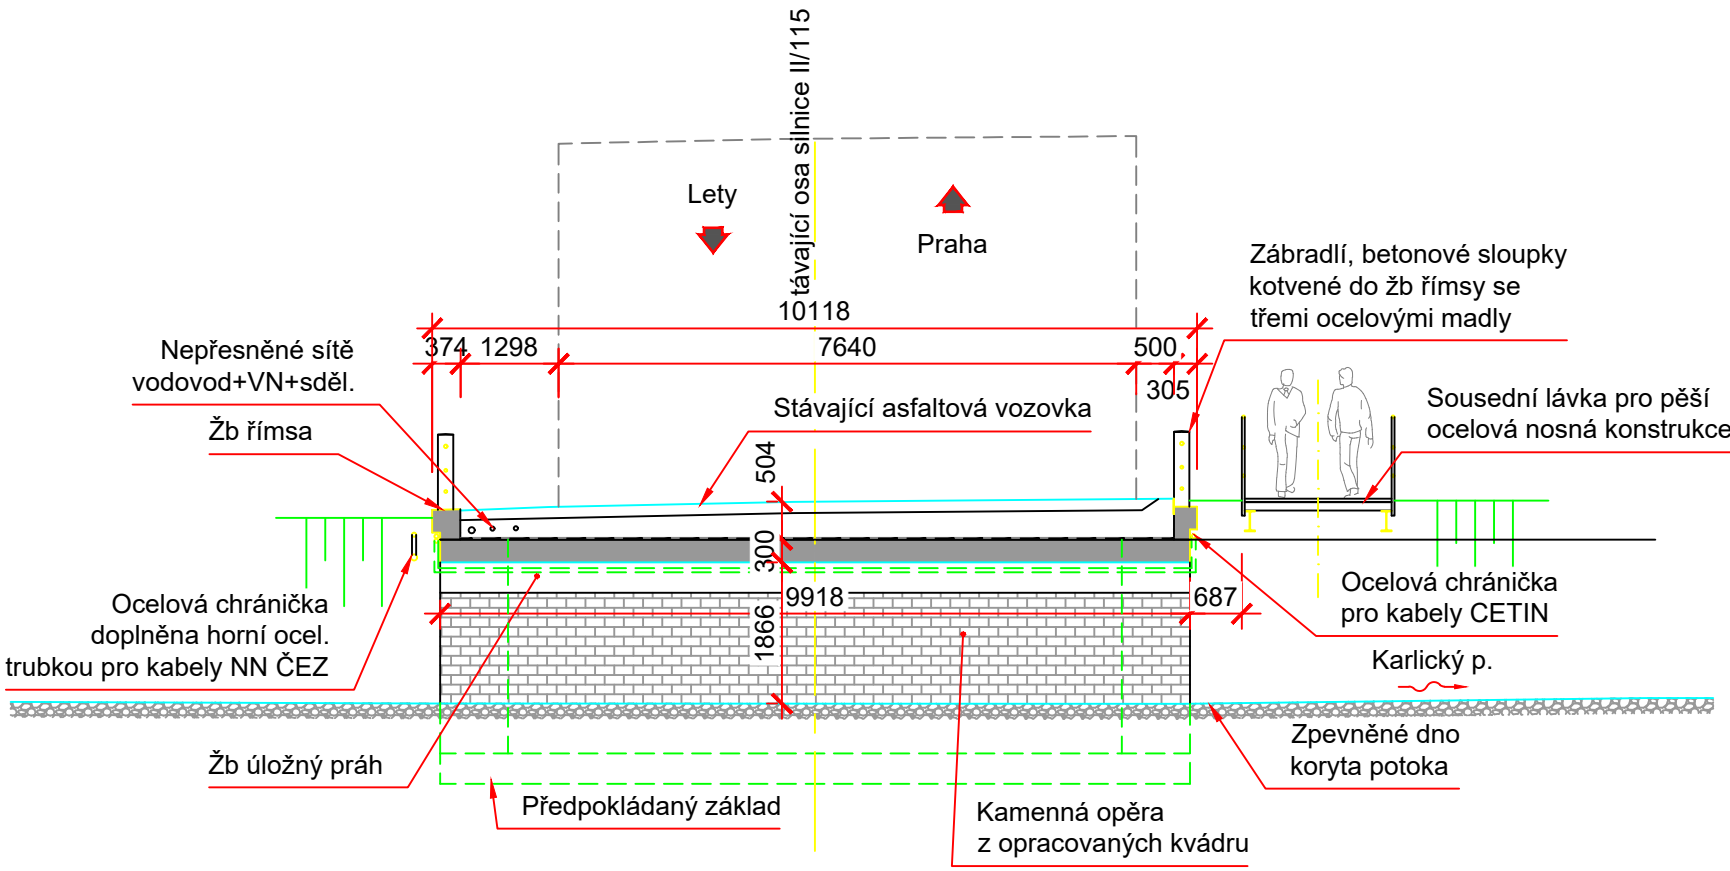


FÁZE 1 - DOPRAVA VPRAVO

1:100

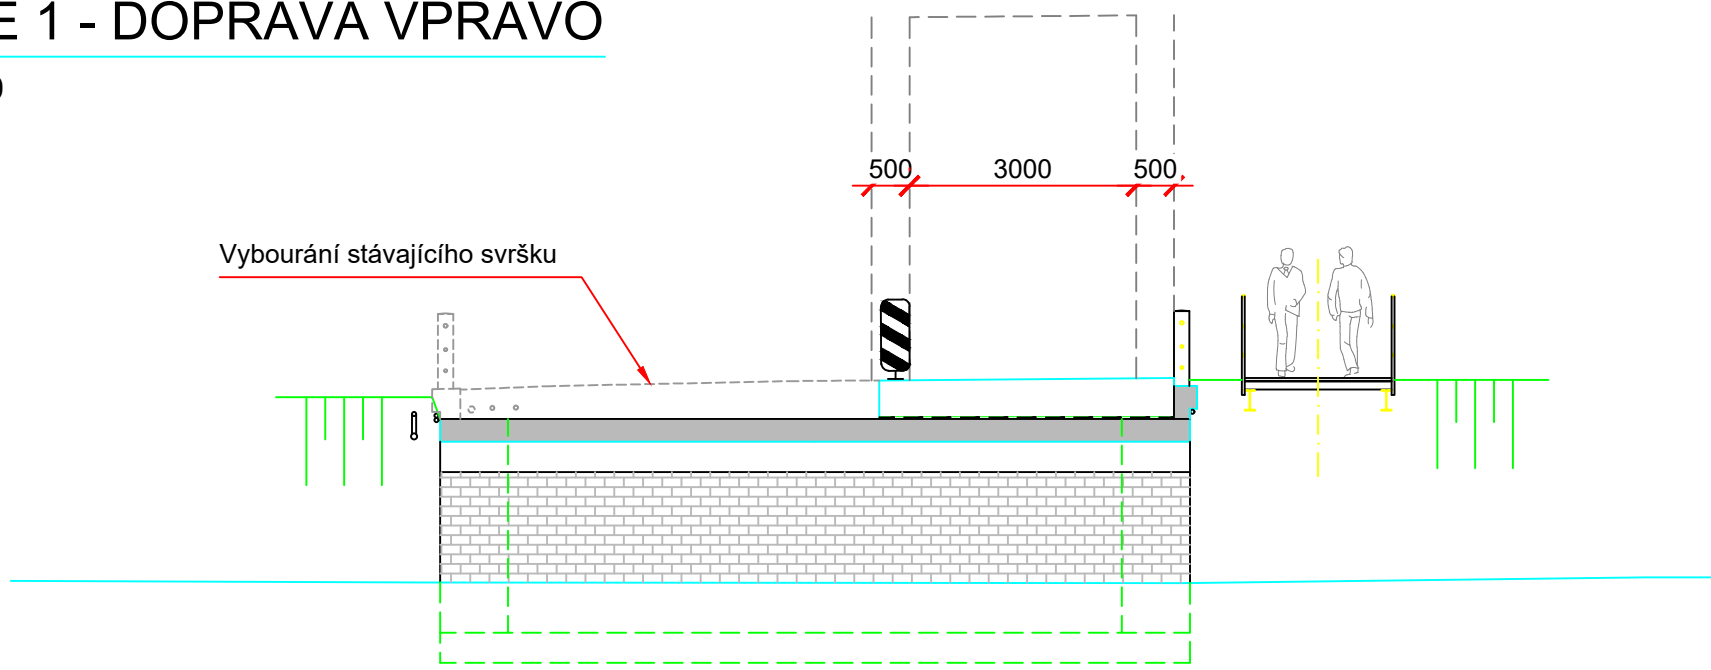


FÁZE 2 - DOPRAVA VLEVO

1:100

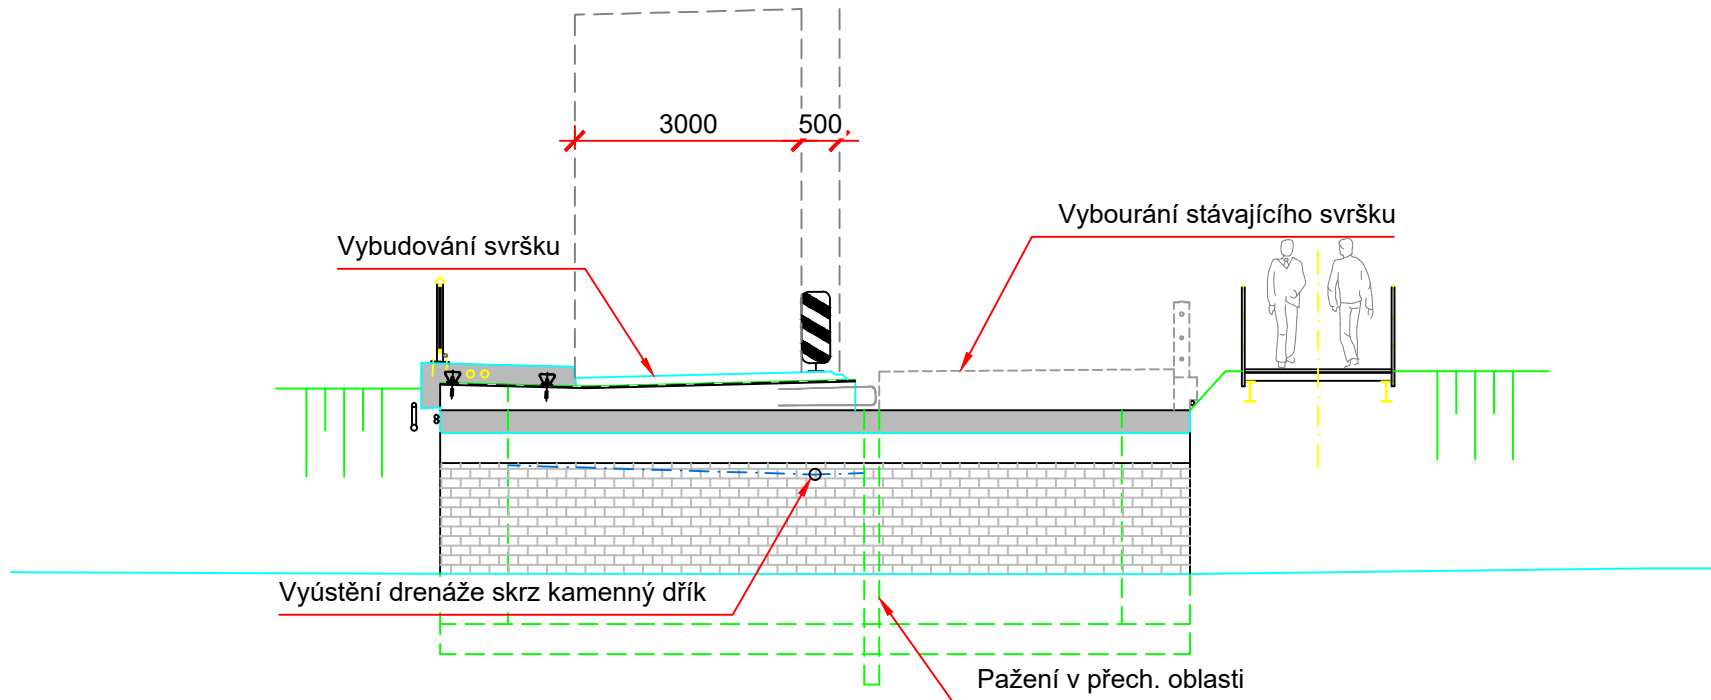


FÁZE 3 - FINÁLNÍ STAV

1:100

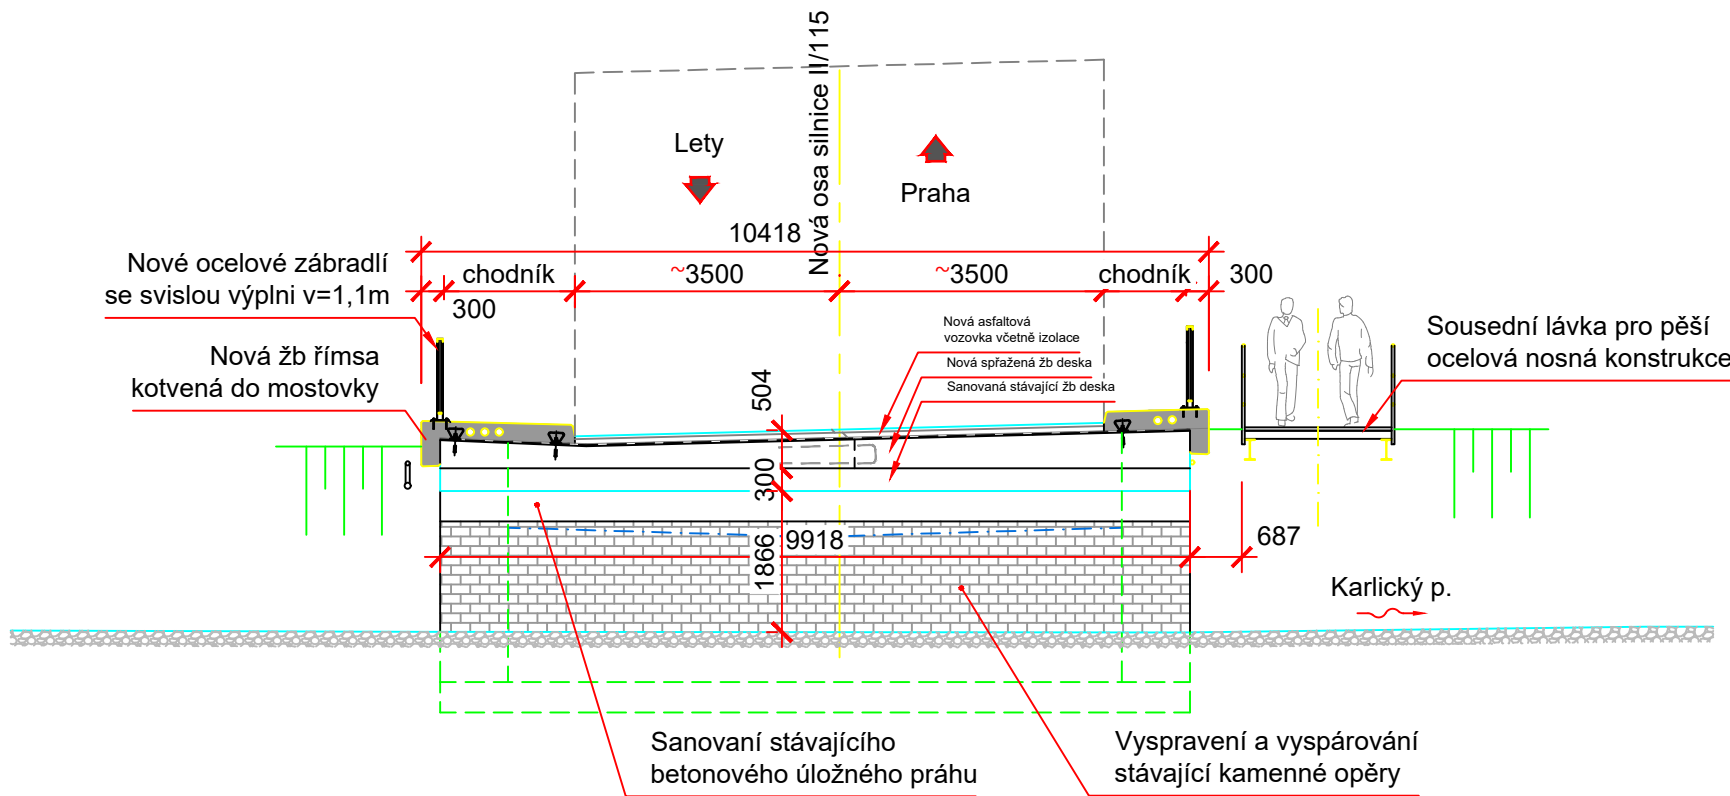


POSTUP VE FÁZÍCH - VÝKOP

1:100

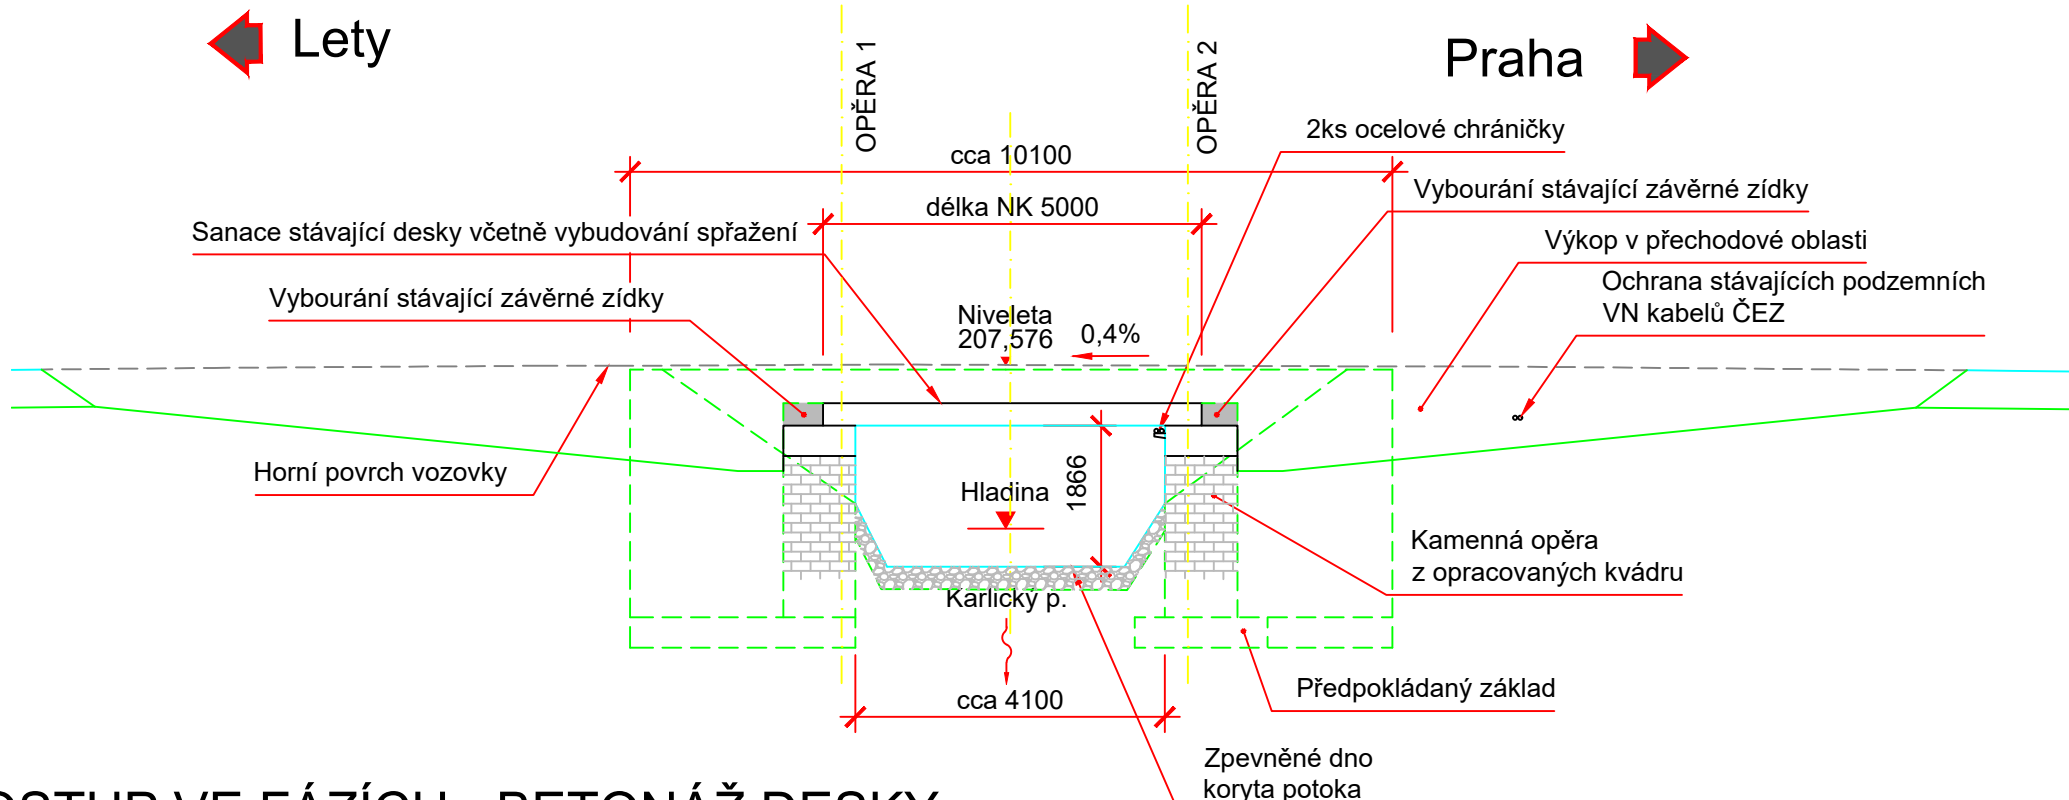


POSTUP VE FÁZÍCH - BETONÁŽ DESKY

1:100

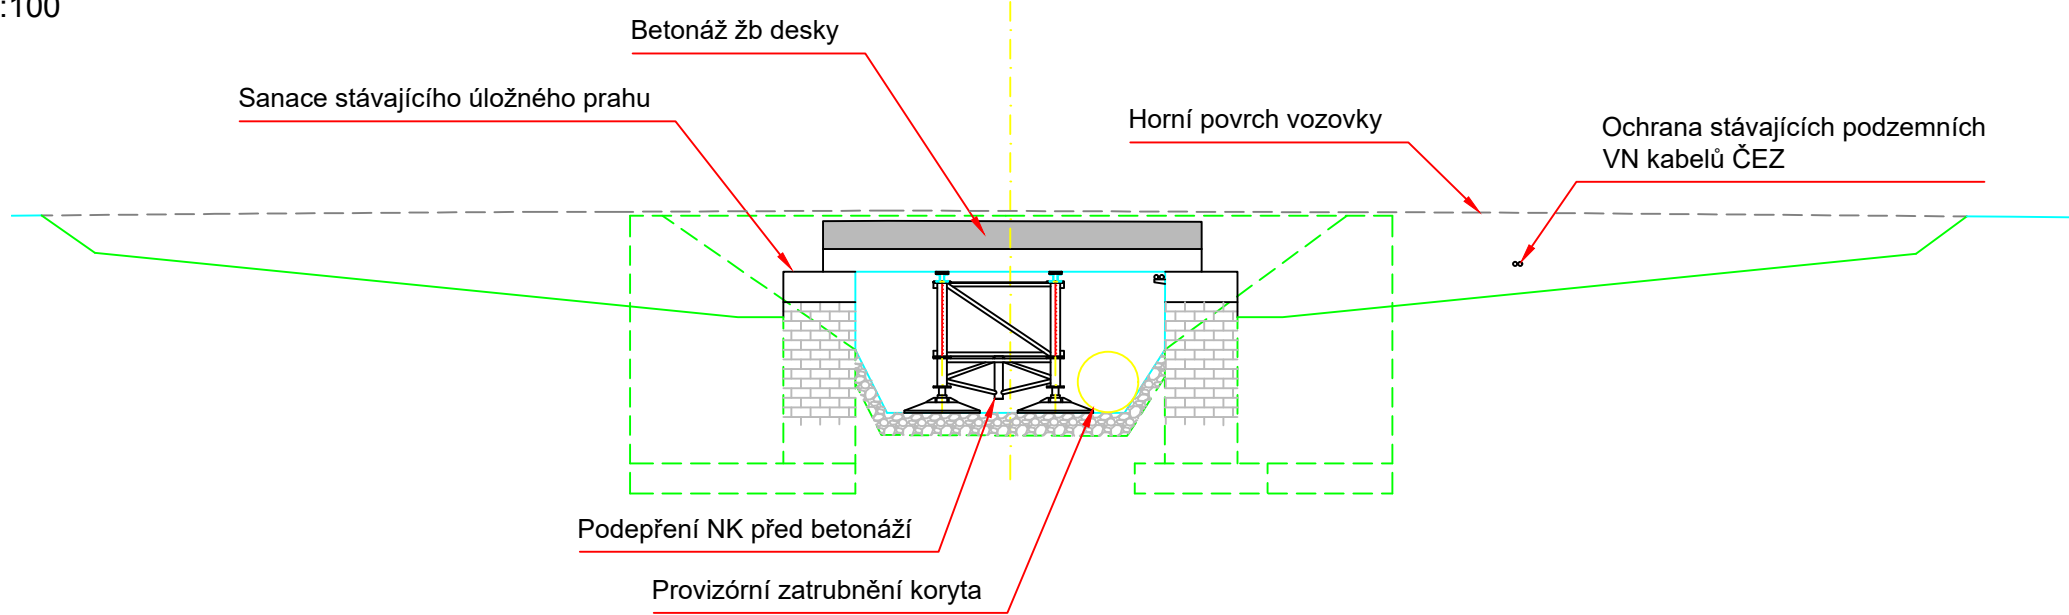

POSTUP VE FÁZÍCH - DOKONČENÍ

1:100

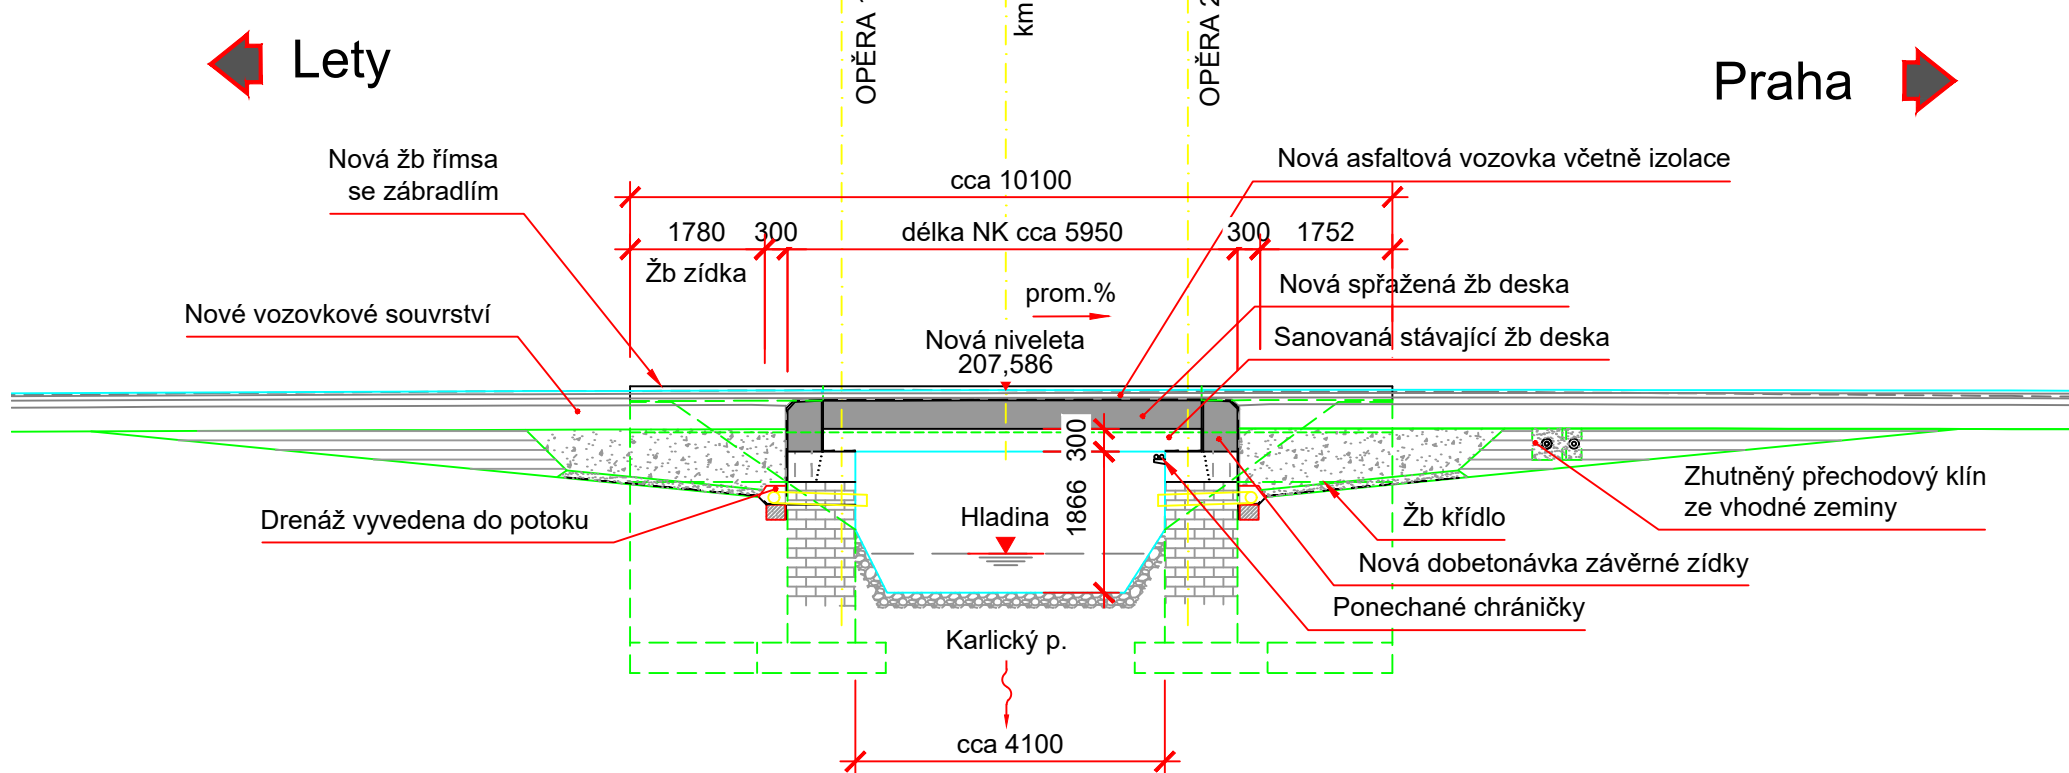

FÁZE VÝSTAVBY:

Fáze 1 - doprava přesměrována vpravo (na stávající vozovce). Odbourání stávajícího svršku na levé polovině mostu a výstavba nového svršku.  
Fáze 2 - převedení dopravy na zhotovenou levou polovinu mostu. Odbourání stávajícího svršku na zbylé části mostu a výstavba nového mostního svršku.  
Fáze 3 - alternativní vyhotovení ohrubné vrstvy na celém mostě při dodatečných dopravních opatřeních.

POZNÁMKY:

- Oprava bude prováděná po polovinách mostu. Oboustranná doprava bude řízena světelnou signalizací viz ZOV a SO 181. Provoz na sousední lávce bude zachován. Chodci budou separováni od potřebného staveništního prostoru resp. výkopů.
- Přeložky stávajících sítí na mostě viz. Souhrnná zpráva. Sítě v ocelových chráničkách podél mostu a opěry budou ochráněny proti poškození během celé opravy mostu.
- Oprava mostu spočívá ve výměně mostního svršku (včetně zhotovení sprážen desky). Předpokládá se náhrada nevyhovující stávající závěrné zidky a horní části mostních křídel.
- Provoz pěších na sousední lávce bude nepřerušen.
- V přechodové oblasti bude použito standardní pažení pro podržení vozovkového tělesa.
- Při odhalení betonových ploch (horního povrchu mostovky a rubu opěr bude provedena diagnostika potřebná pro upřesnění sanačních prací.

Č.	Datum	Popis	Vypracoval	Schválil
REVIZE				

Souřadnicový systém S-JTSK, Výškový systém Bpv

Objednatel: <b>Středočeský kraj Zborovská 81/11, 150 21 Praha 5</b>		<b>Středočeský kraj</b>	
--	--	-------------------------	--

Navrhl/vypracoval: Ing. Radek Šlacha	Zodpovědný projektant: Ing. Radek Šlacha	Zhotovitel: Mott MacDonald CZ, spol. s r.o.
Technická kontrola: Ing. Martin Daniel	Hlavní inženýr projektu: Ing. Dušan Cichra	<b>M</b> <b>M</b> <b>M</b> Národní 984/15 110 00 Praha 1 +420 221412800

Kraj: Středočeský kraj		Čís.s.mobj.:	S-0823/DOP/2018
Katastrální území: Dobřichovice, Lety u Dobřichovic		Čís.oke:	399219
Akce: <b>II/115 hr. m. Prahy - Lety, rekonstrukce 2. úsek - oblast Dobřichovice, Lety</b>		Datum:	01/2025
Stavební objekt: <b>SO 201 Oprava mostu ev. č. 155-009</b>		Stupeň:	PDPS
Průloha:		Formát:	8 A4
		Mřítko:	1:100
		Číslo kopie:	Číslo přílohy:
<b>Postup výstavby</b>			D1.2.1.7