


PŘEHLEDNÁ SITUACE - 2. ÚSEK


II/115 HR. HL. M. PRAHY - LETY, REKONSTRUKCE
2. ÚSEK - OBLAST DOBŘICHOVICE, LETY

DÉLKA ÚPRAVY / REKONSTRUKCE 2. ÚSEKU - 2.824 m

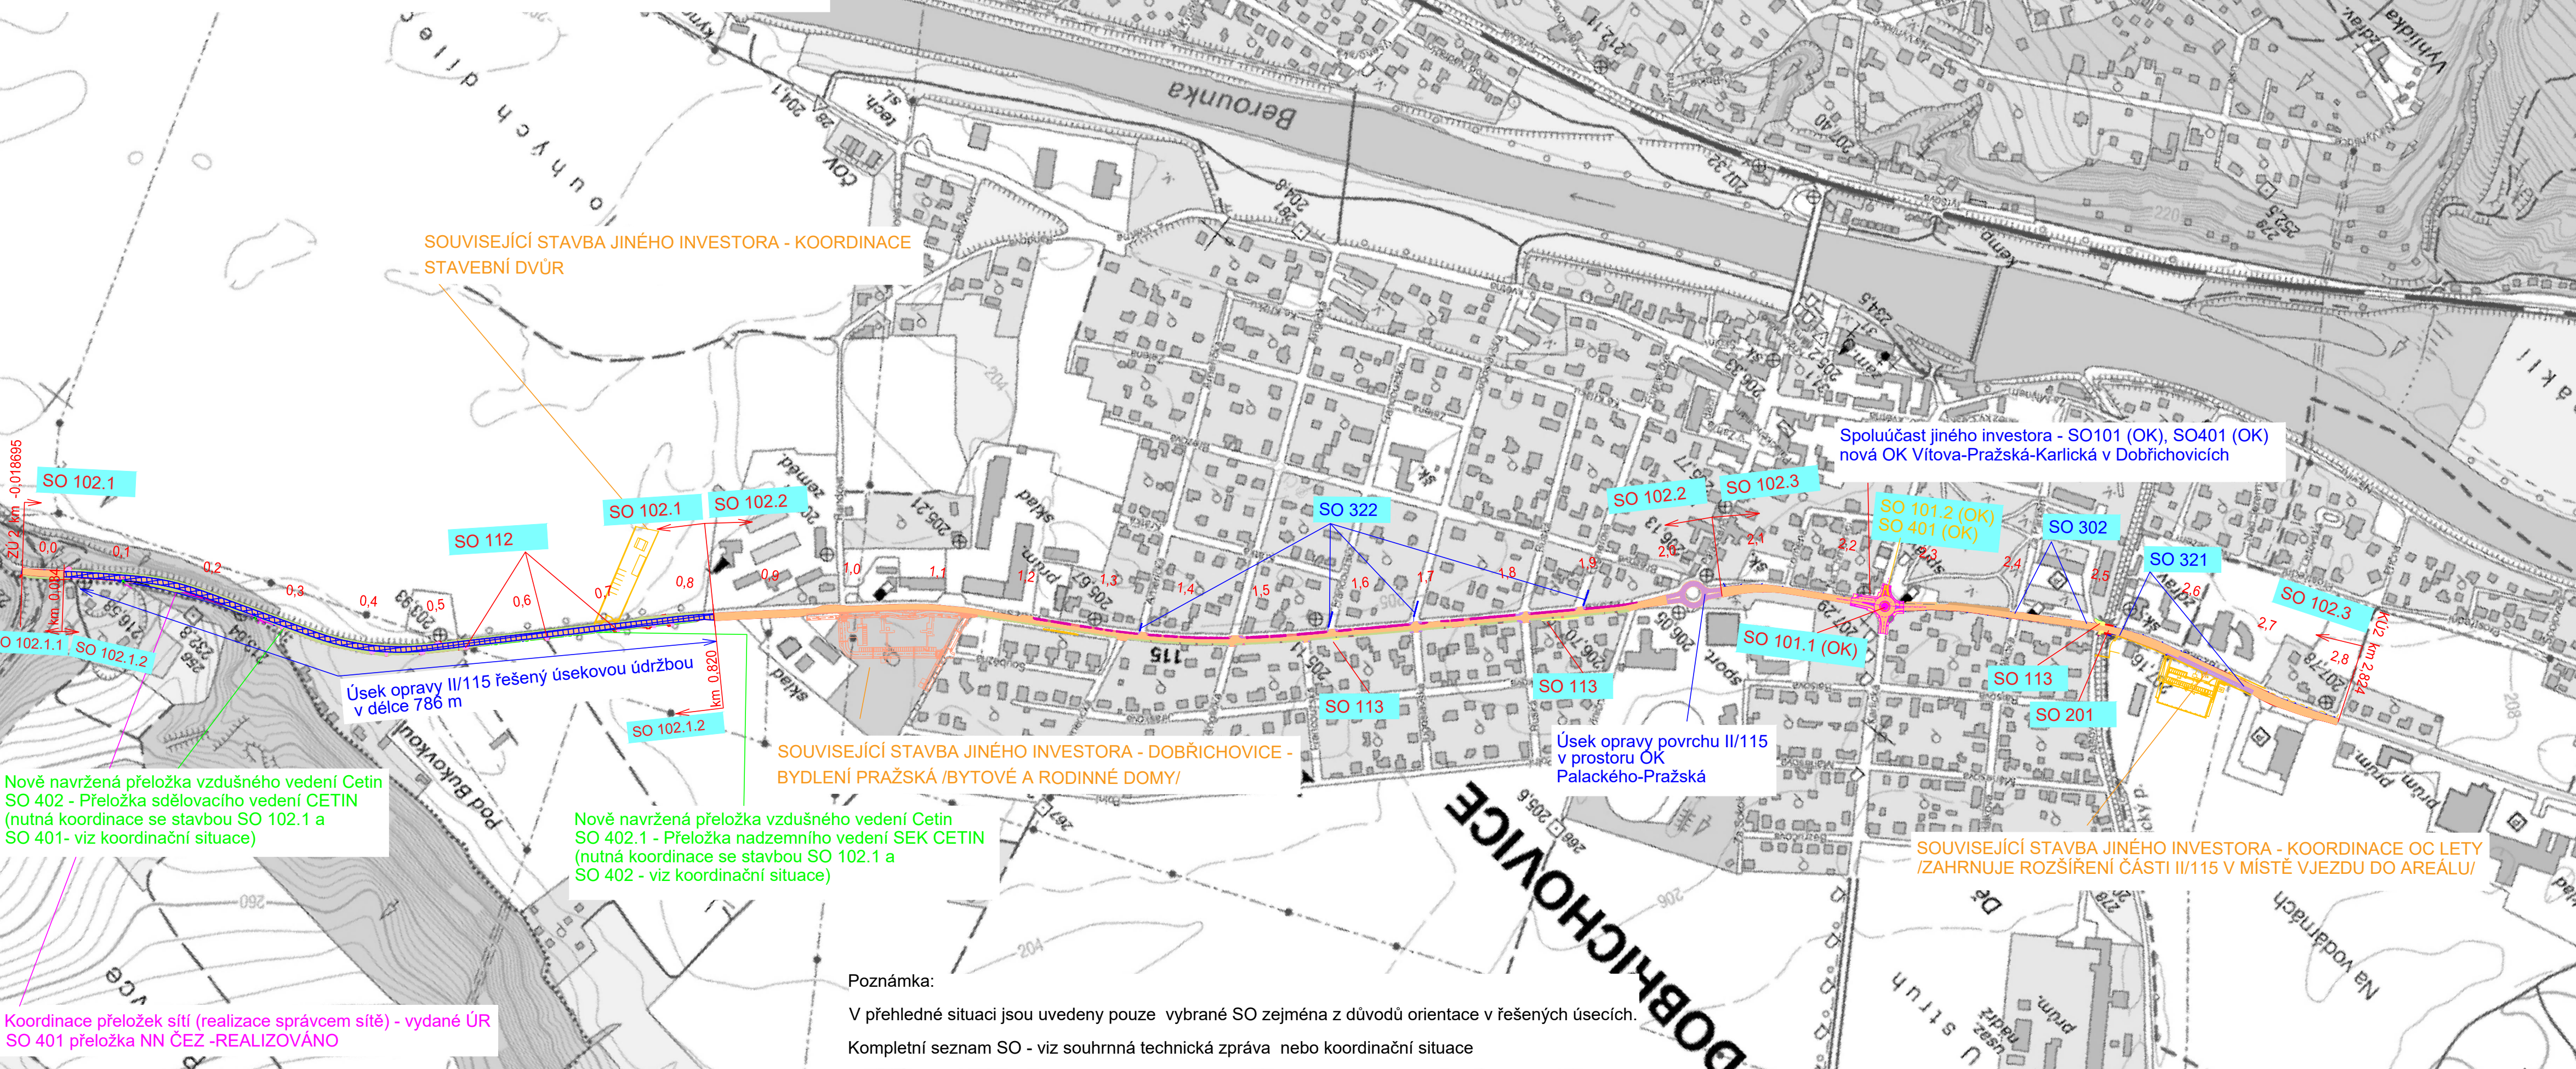

PŘEHLEDNÁ SITUACE STAVBY

II/115 HR. HL. M. PRAHY - LETY, REKONSTRUKCE
M 1:65 000

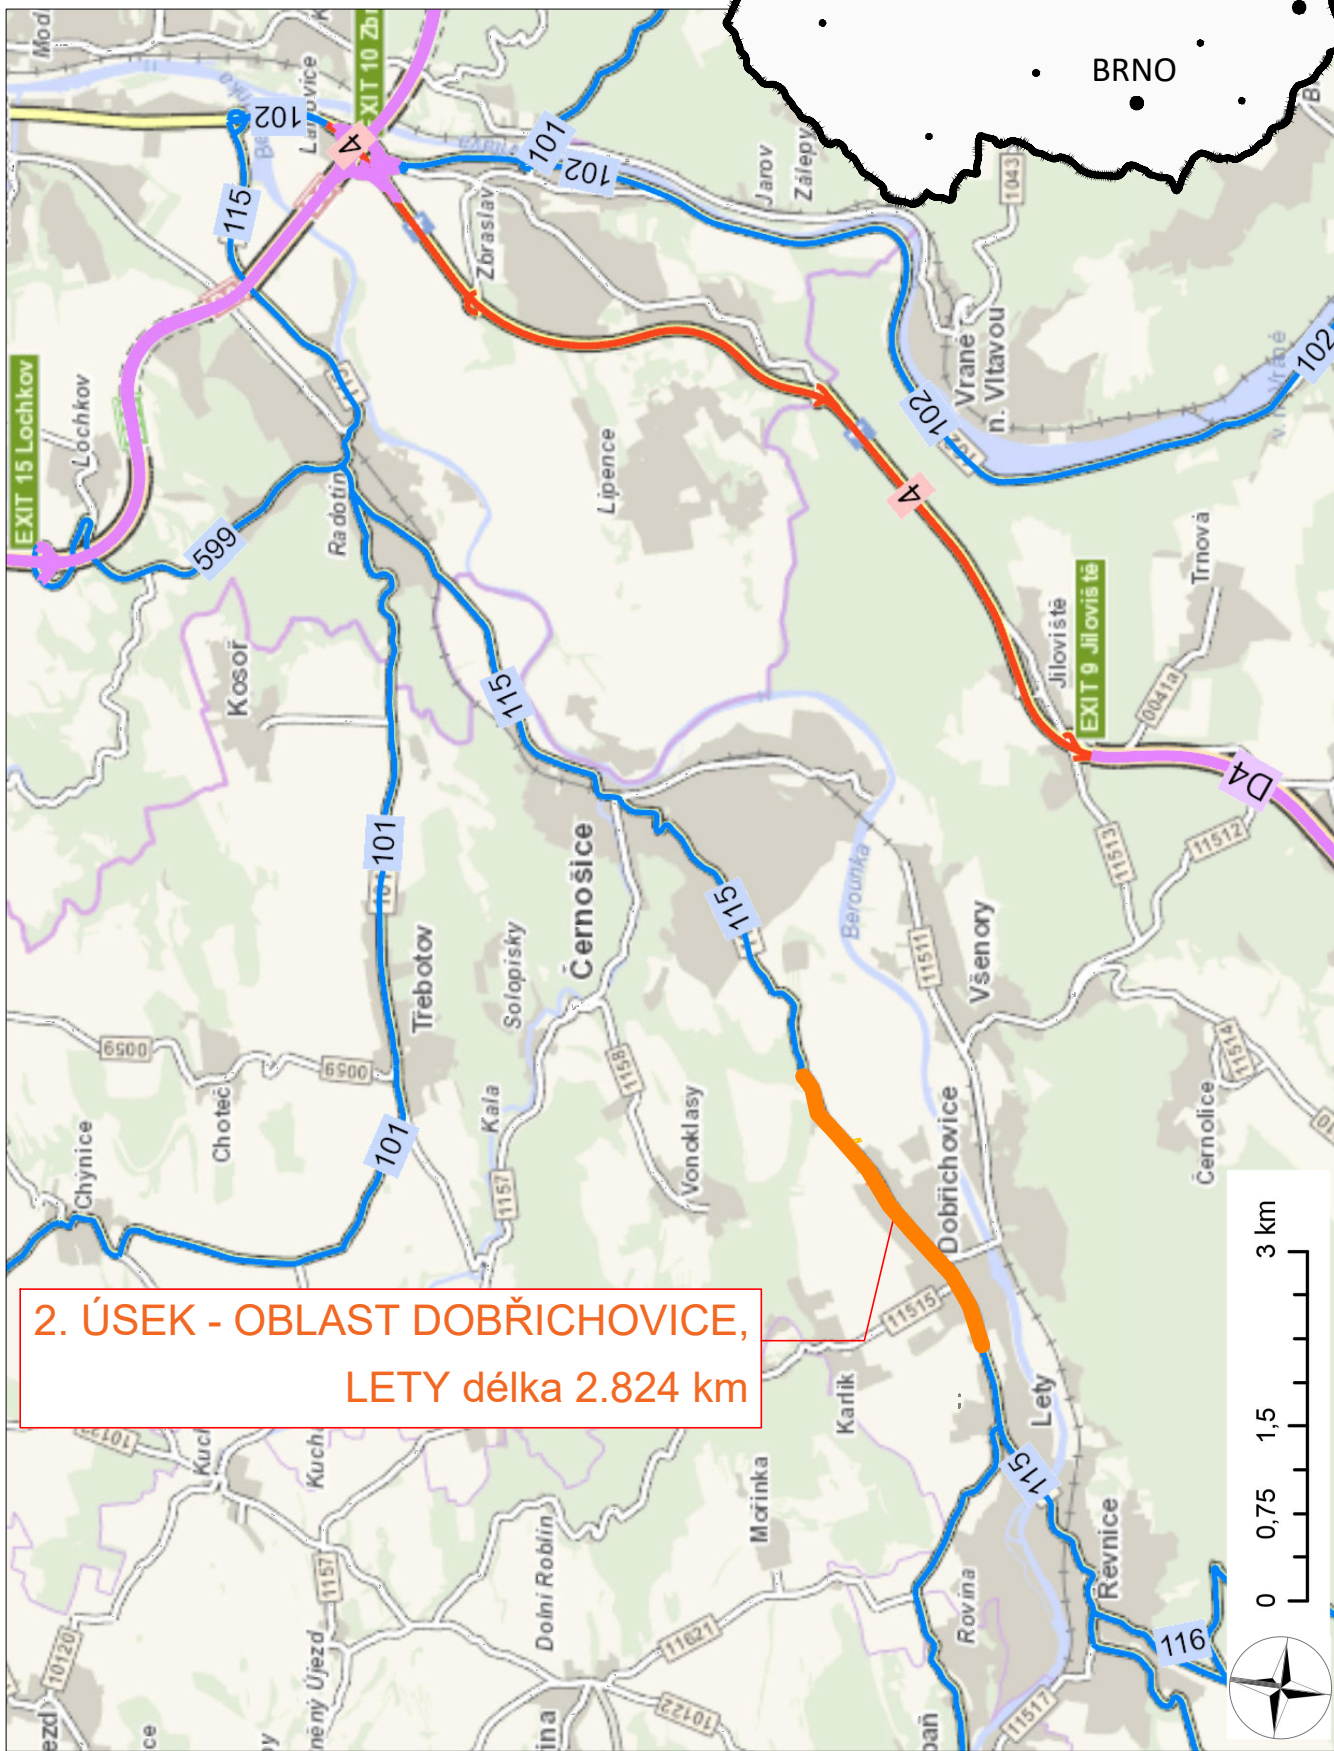

Č.	Datum	Popis	Vypracoval	Schválil
REVIZE				

Souřadnicový systém S-JTSK, Výškový systém Bpv				
Objednatel: Středočeský kraj Zborovská 81/11, 150 21 Praha 5		Středočeský kraj		
Navrhl/vypracoval: Ing. Karel Moravec	Zodpovědný projektant: Ing. Dušan Cichra	Zhotovitel: Matt MacDonald CZ, spol. s r.o.		
Technická kontrola: Ing. Martin Daniel	Hlavní inženýr projektu: Ing. Dušan Cichra	M M MOTT MACDONALD Národní 984/15 110 00 Praha 1 +420 221412800		
Kraj: Středočeský kraj		Čís.sml.obj.:	S-0823/DOP/2018	
Katastrální území: Černošice, Dobřichovice, Lety u Dobřichovic		Čís.akce:	399219	
Akce:		Datum:	01/2025	
II/115 hr. m. Prahy - Lety, rekonstrukce 2. úsek - oblast Dobřichovice, Lety		Stupeň:	PDPS	
		Formát:	5 A4	
		Měřítko:	1:65000 / 1: 5000	
Příloha:		Číslo kopie:	Číslo přílohy:	
SITUAČNÍ VÝKRES ŠIRŠÍCH VZTAHŮ			C.1	