


INTRAVILÁN  
M 1:50  
KM 2.650

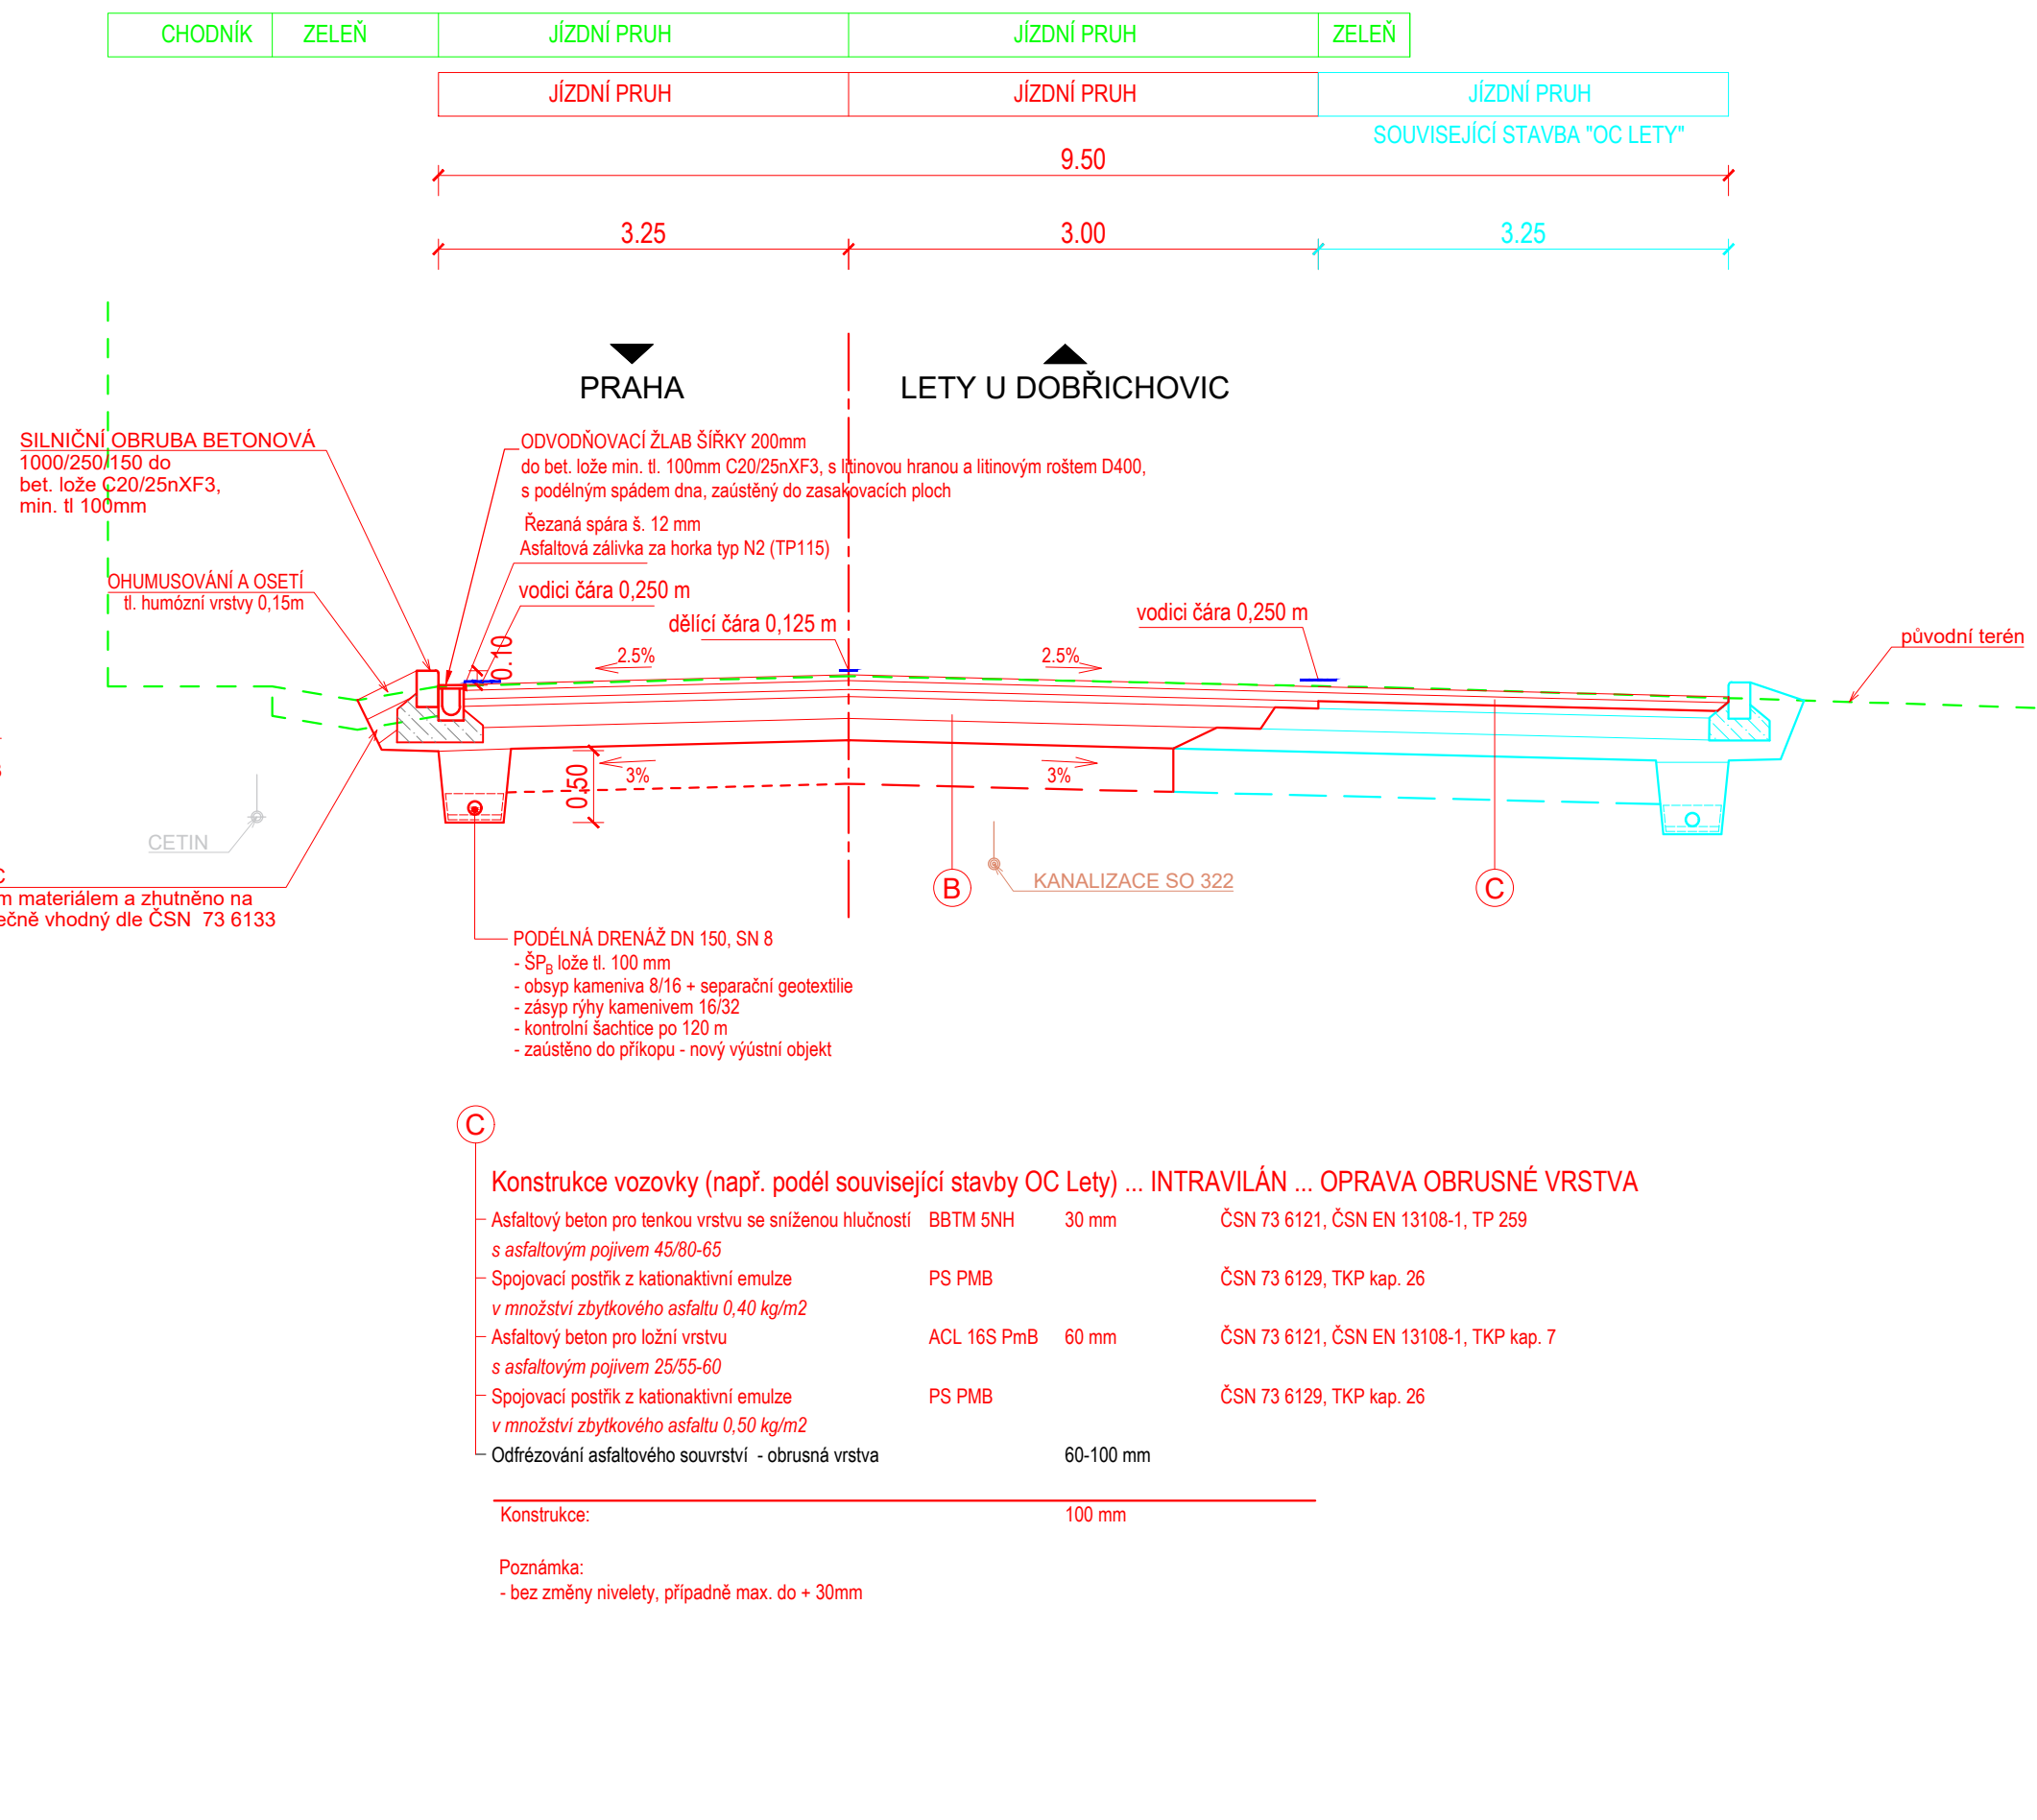


Č.	Datum	Popis	Vypracoval	Schválil
REVIZE				

Objednatel:

**Středočeský kraj**  
**Zborovská 81/11,**  
**150 21 Praha 5**

**Středočeský kraj**

Navrhl/vypracoval: Ing. Karel Moravec	Zodpovědný projektant: Ing. Dušan Cichra	Zhotovitel: Mott MacDonald CZ, spol. s r.o.
Technická kontrola: Ing. Martin Daniel	Hlavní inženýr projektu: Ing. Dušan Cichra	 Národní 984/15 110 00 Praha 1 +420 221412800

Kraj: Středočeský kraj		Čís.sm.obj.: S-0823/DOP/2018	
Katastrální území: Dobřichovice, Lety u Dobřichovic		Čís.akce: 399219	
Akce:		Datum: 01/2025	
<b>II/115 hr. m. Prahy - Lety, rekonstrukce 2. úsek - oblast Dobřichovice, Lety</b>  Stavební objekt:  <b>SO 102.3 Rekonstrukce komunikace, 2. úsek, km 2,055-KÚ</b>		Stupeň: PDPS	
		Formát: 4 x A4	
		Měřítko: 1:50	
Příloha:		Číslo kopie:	Číslo přílohy:  <b>D.1.1.5.4</b>
<b>Vzorové příčné řezy</b>			