





1:100

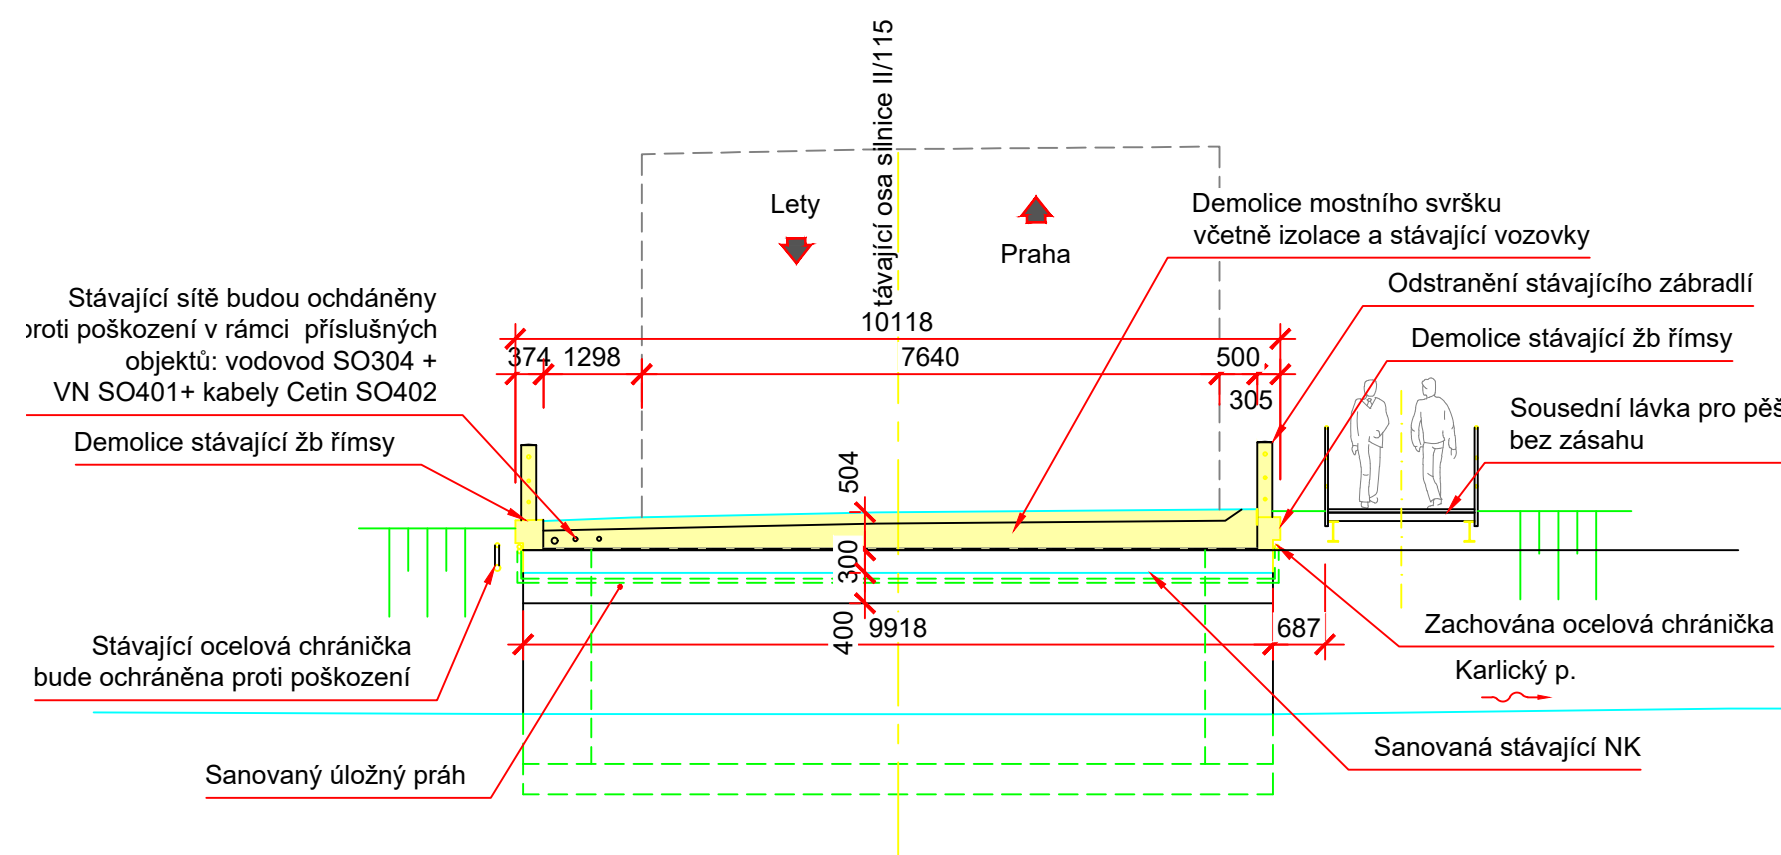


1:100

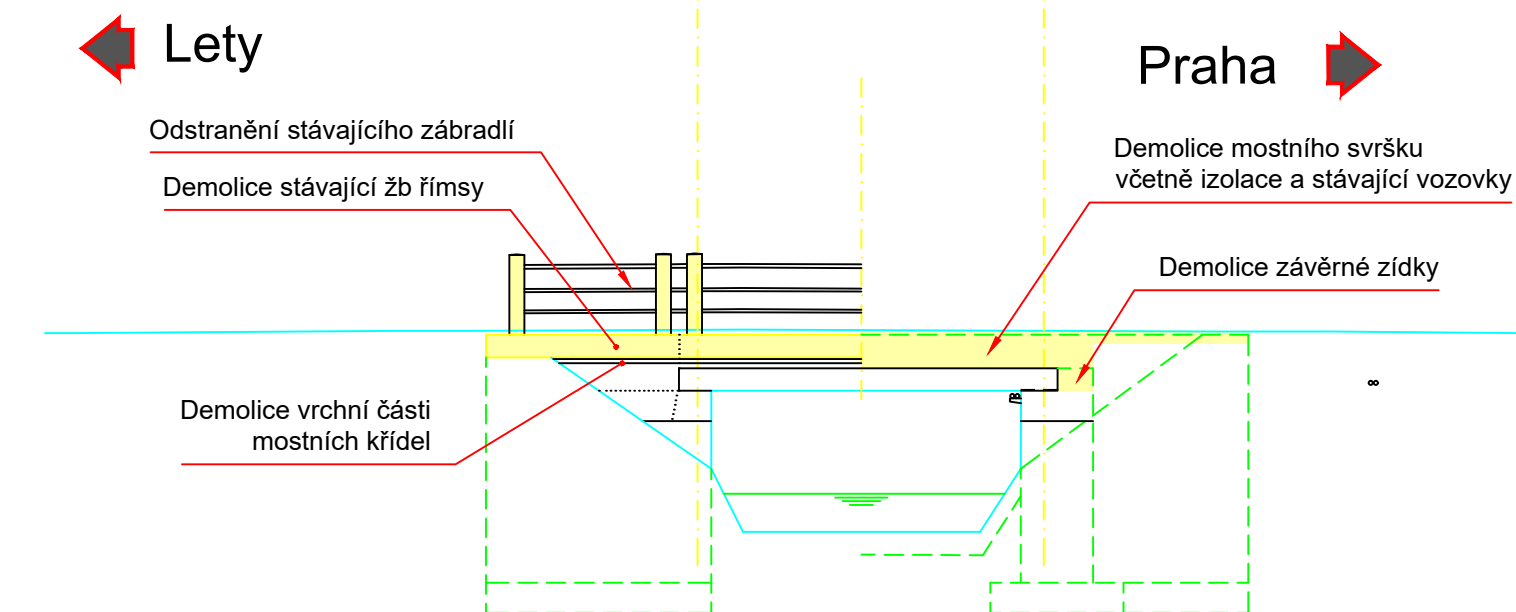

1:100

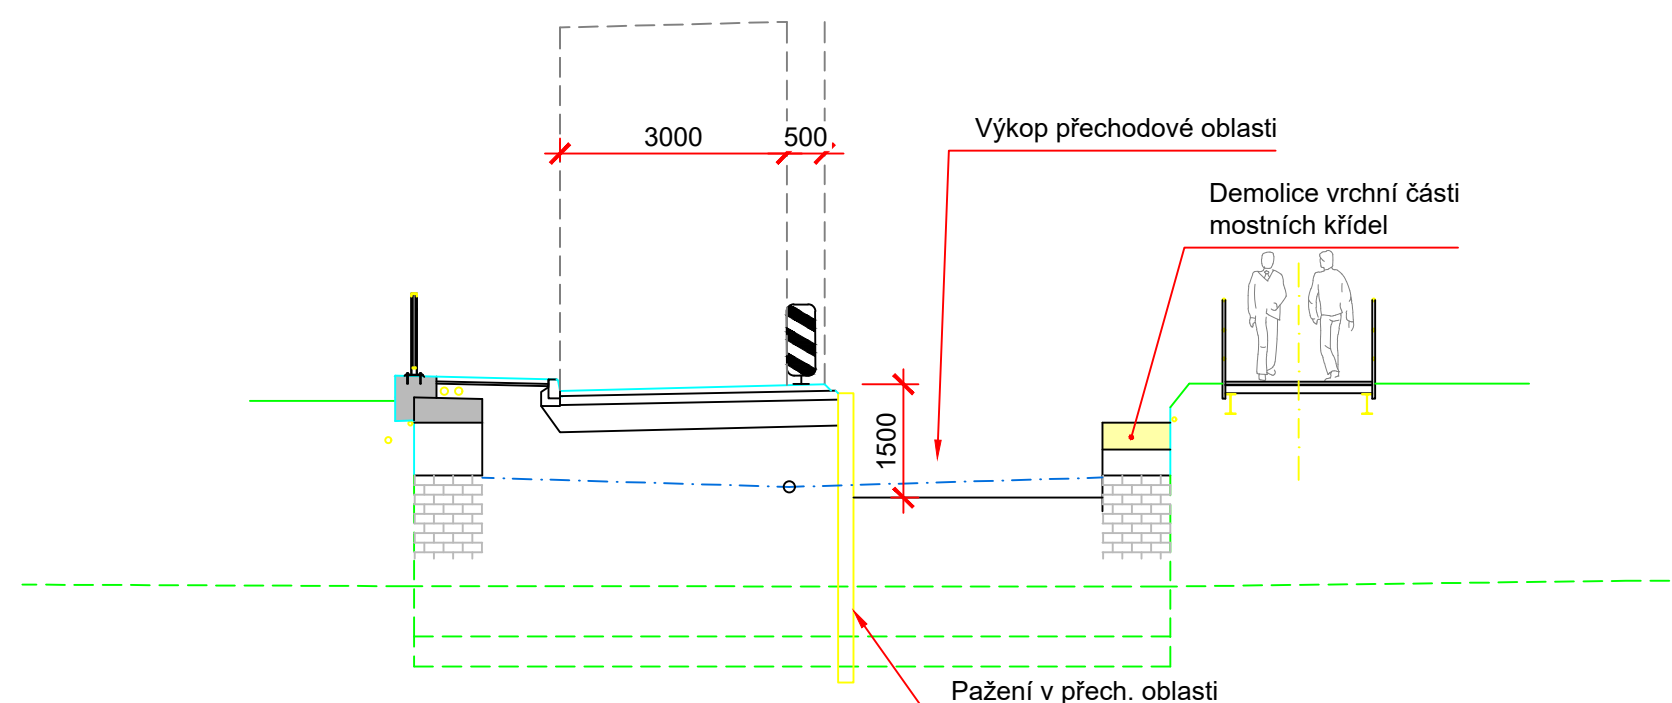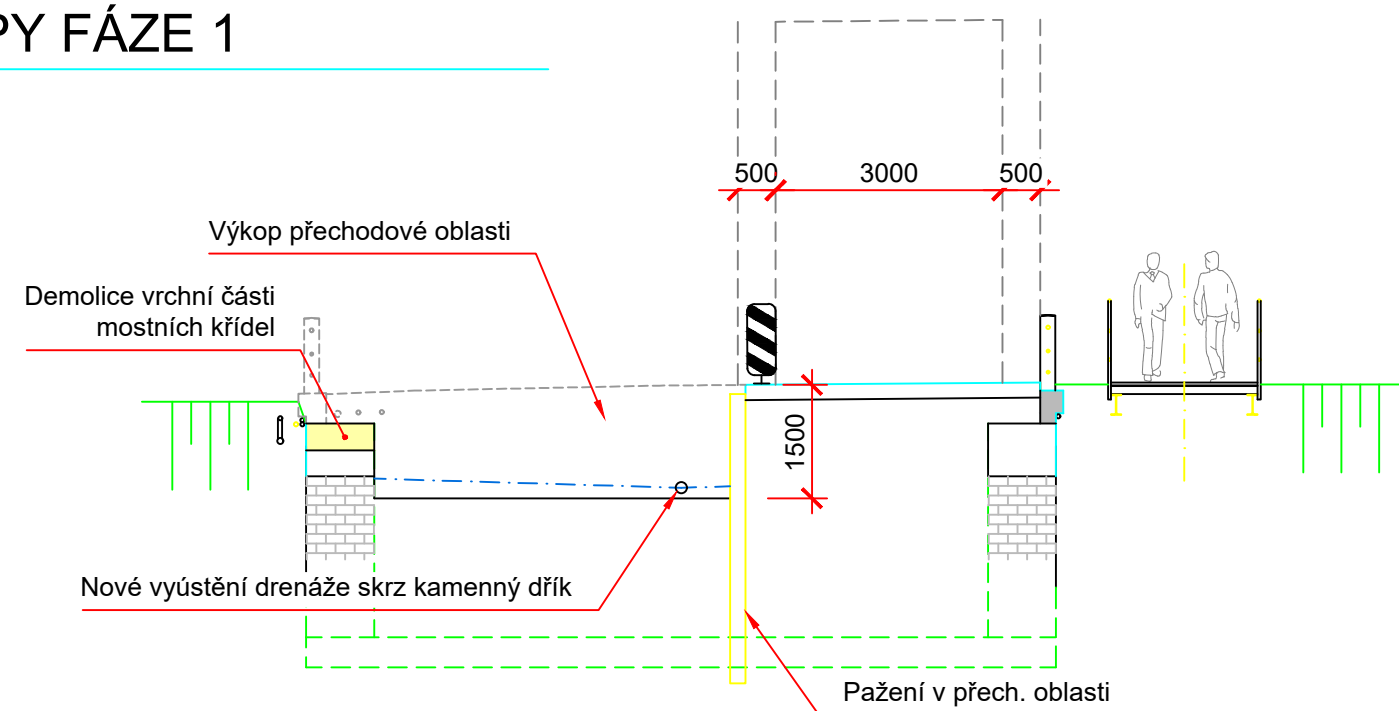


## 1:100

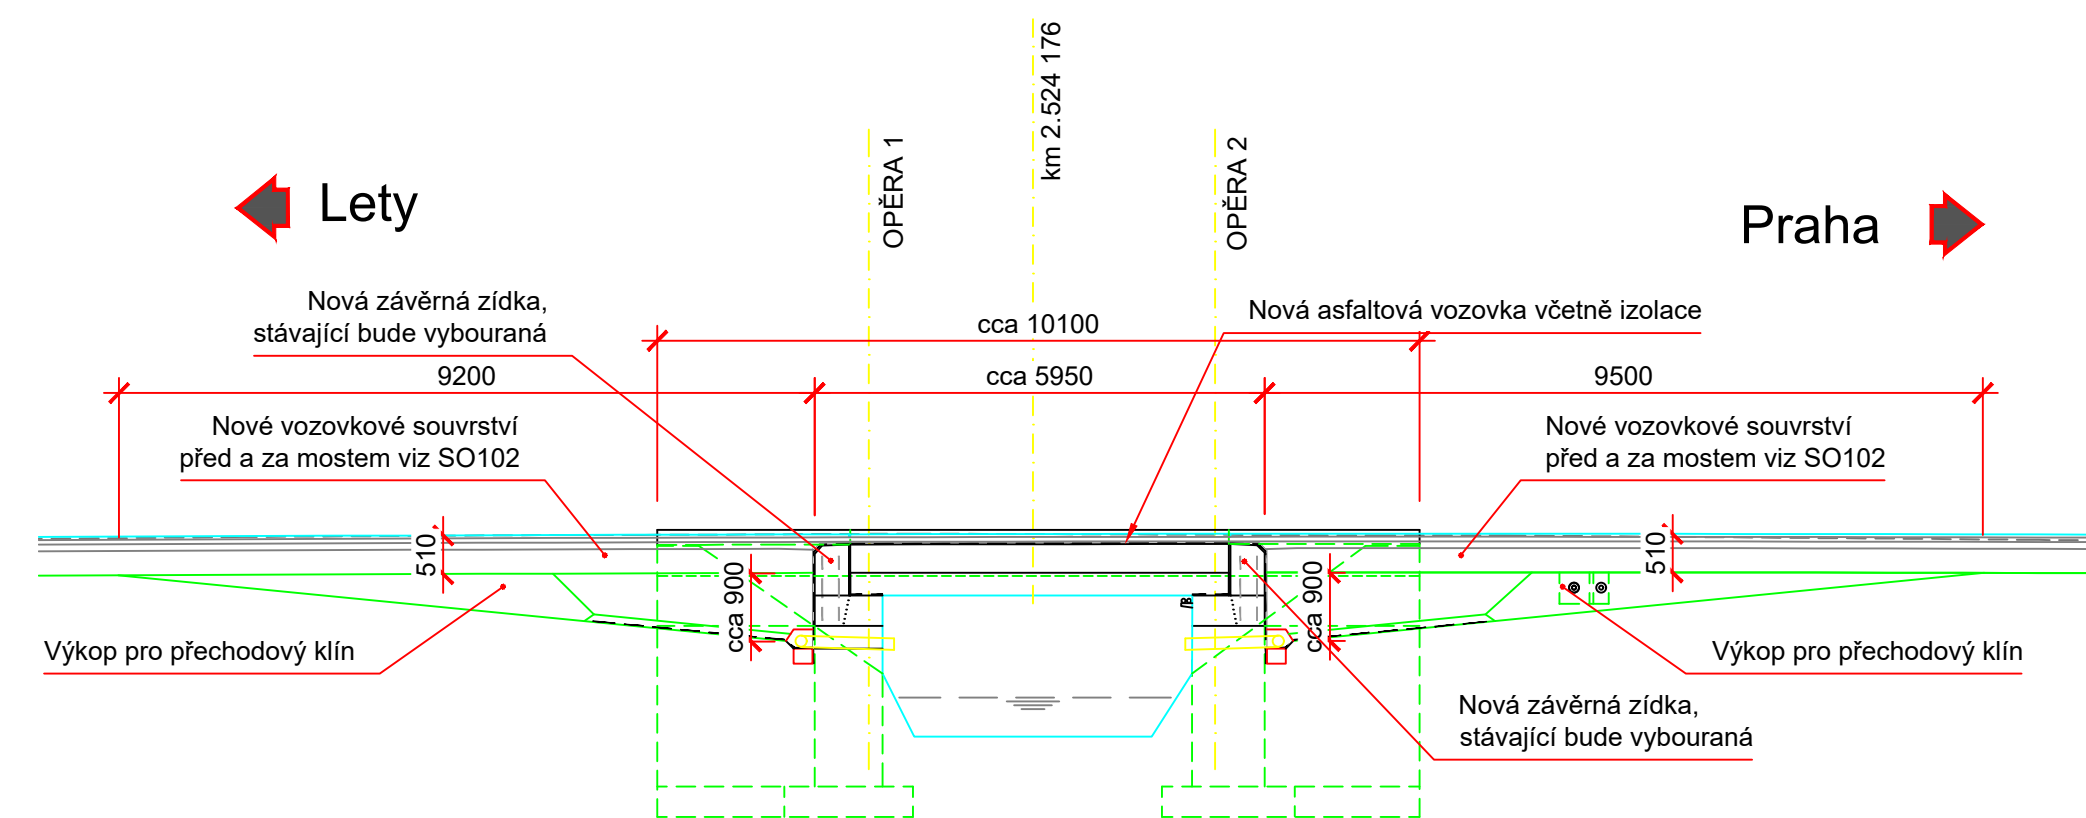

POZNÁMKY:

1. Výkopky budou prováděny po polovině mostu v souladu s postupem výstavby. Chodí budou odekrývány způsobem separování (zabrádím) od potřeby výkopů. Výkopky budou řádně označeny a osvětleny, aby se zabránilo zranění chodců. Převoz pěších na sousední lávce bude nepřerušen.
2. Přeložky stávajících sítí na mostě viz. Souhrnná zpráva. Sítě v ocelových chráničkách podél mostu a opěry budou ochráněny proti poškození během celé opravy mostu. Nové chráničky pro příčné vedené kabely v přechodové oblasti se budou budovat ve dvou etapách, nebo alternativně se navrhne protlak pod již zhotovenou vozovkou.
3. Výkopky pro síť budou prováděny v koordinaci s výkopky potřebnými pro opravu mostu, a to v odpovídajících fázích rekonstrukce mostního objektu. Zohlednit se musí funkčnost souběžného chodníku, pokud nebude navržen dočasný náhradní chodník.
4. Je vhodné zvážit vymístění stávajícího stožáru pro sdělovací kabely před mostem na místo jeho ochrany před poškozením.
5. V přechodové oblasti bude použito standardní pažení pro podřízení vozovkového tělesa. Toto pažení musí zohlednit kabely vedené příčně v přechodové oblasti. Pažení bude použito mezi mostem a chodníkem vedoucí na lávku.

1:100

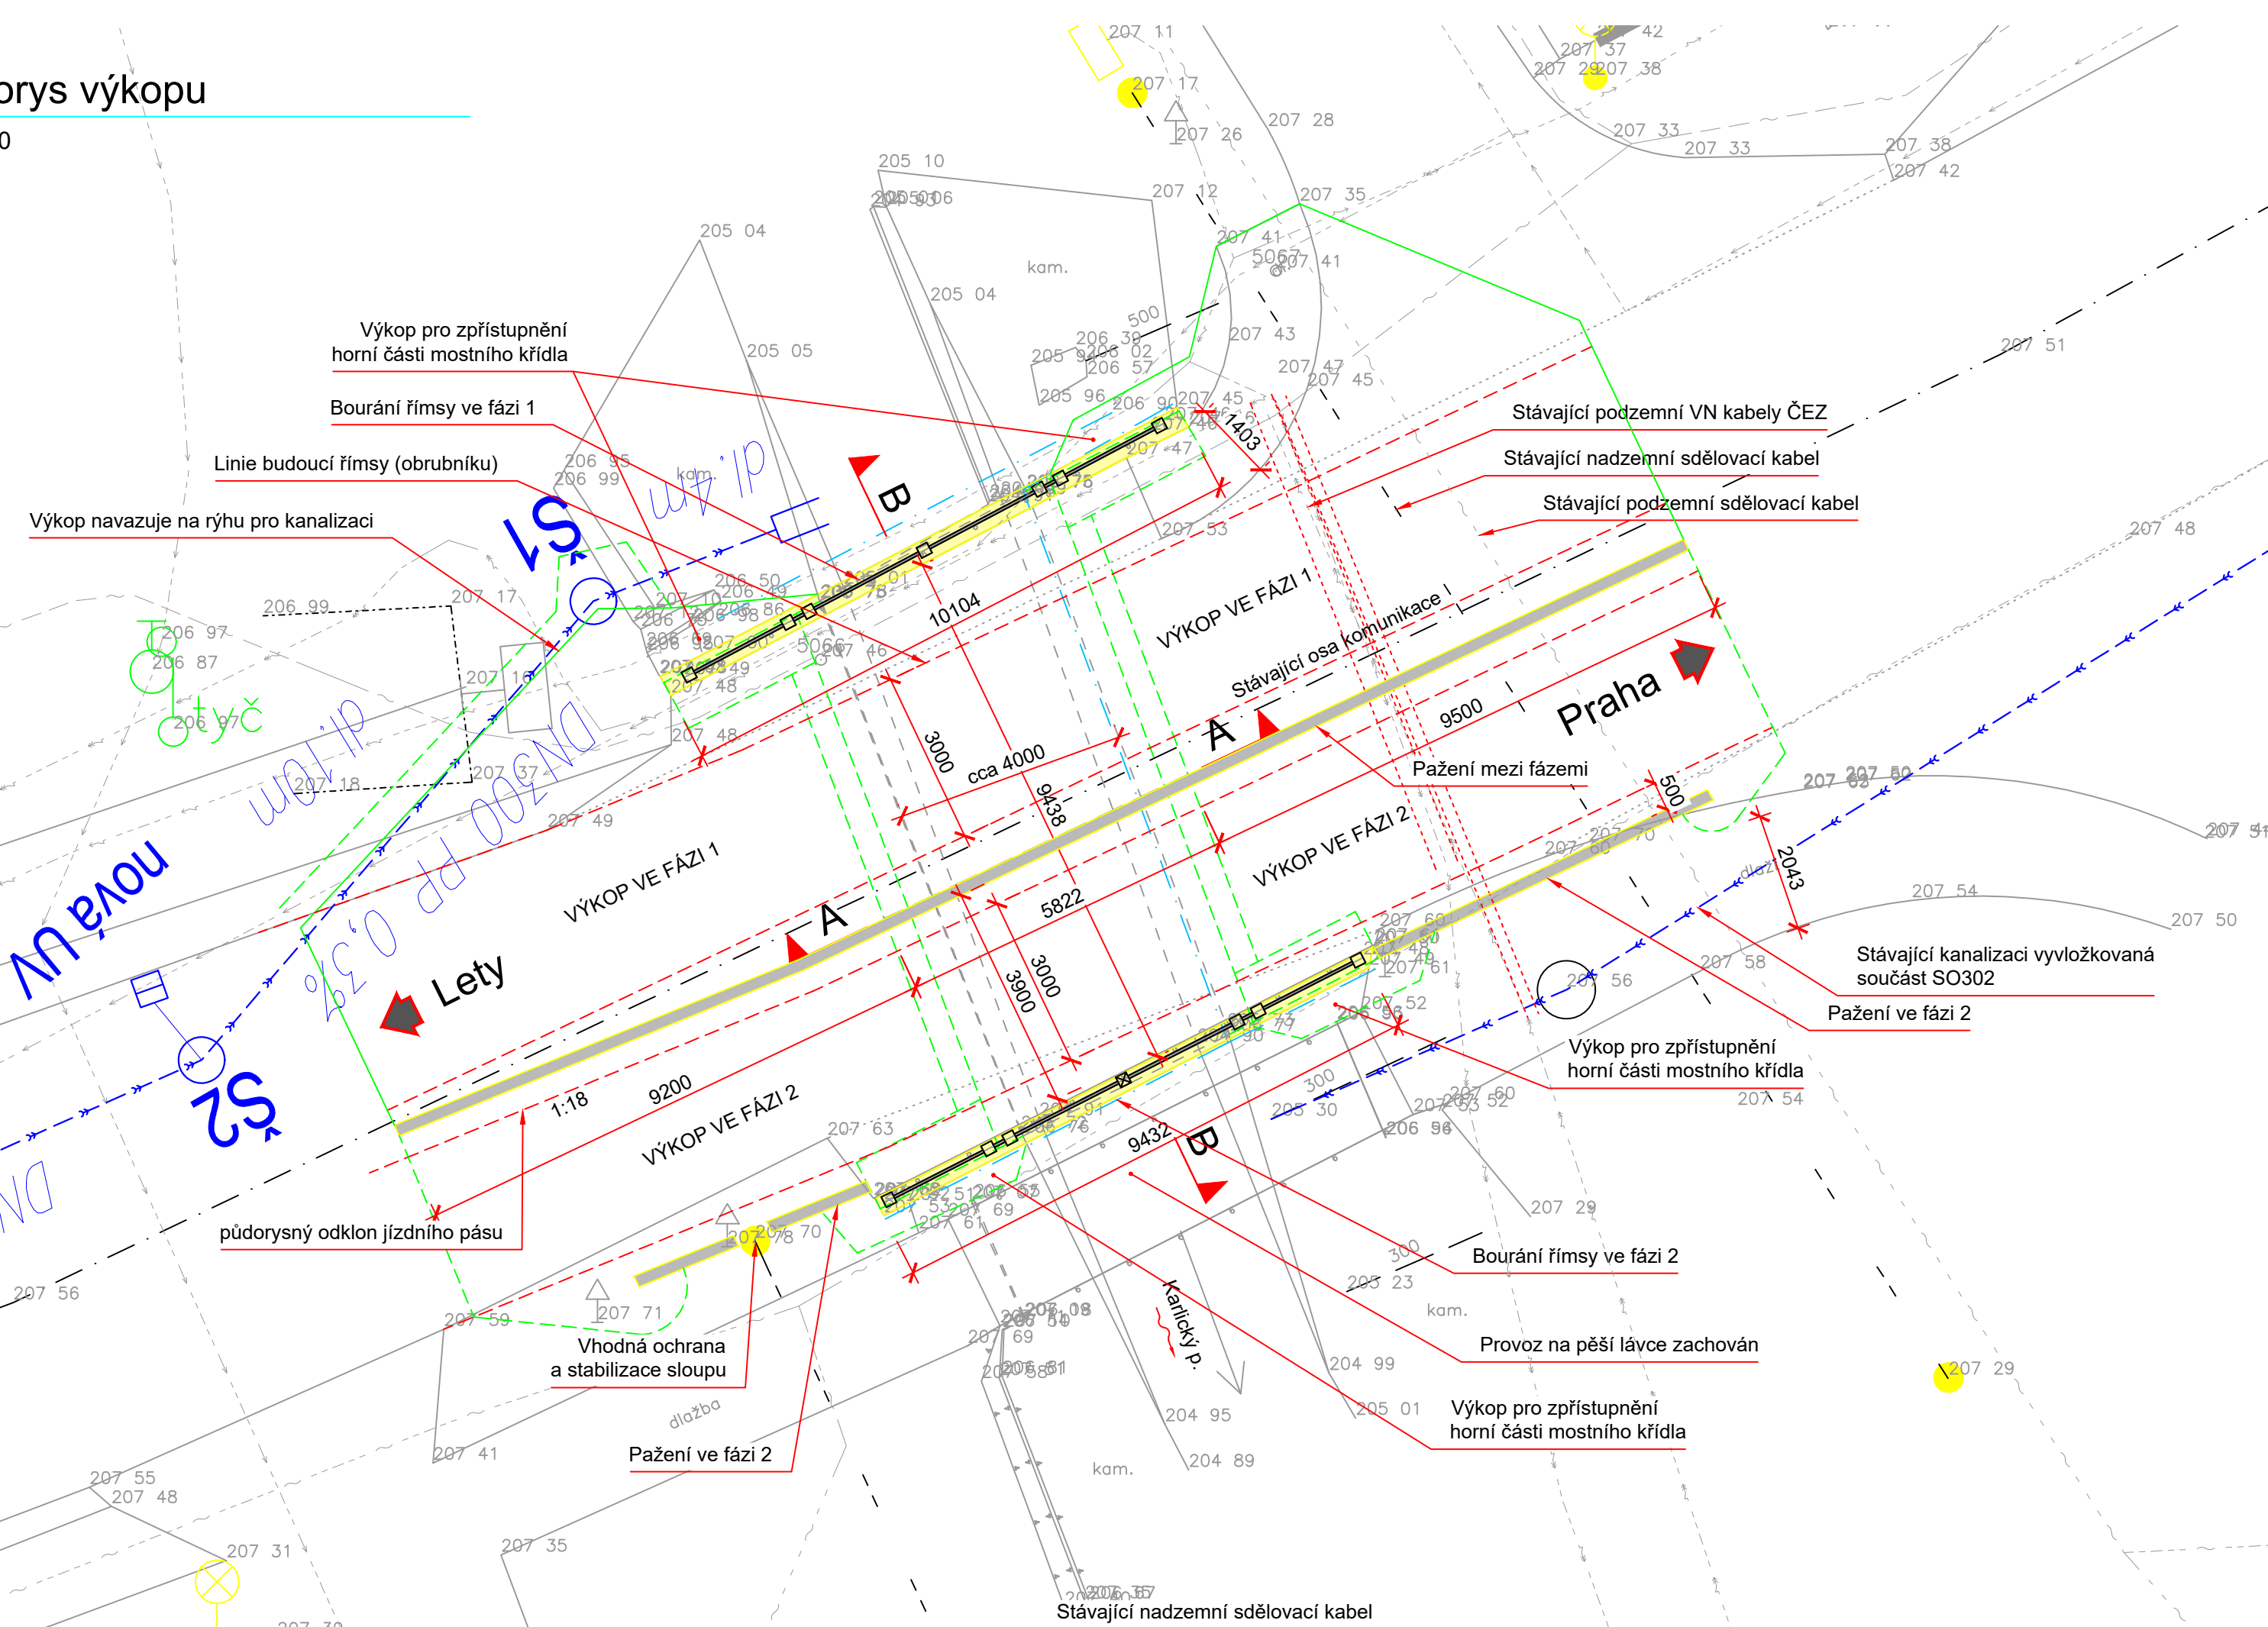


Č.	Datum	Popis	Vypracoval	Schválil
REVIZE				

Souřadnicový systém S-JTSK, Výškový systém Bpv

Objednatel:

**Středočeský kraj**  
Zborovská 81/11,  
150 21 Praha 5

**Středočeský kraj**

Navrhí/vypracoval: Ing. Radek Šlachta	Zodpovědný projektant: Ing. Radek Šlachta	Zhotovitel: Matt MacDonald CZ, spol. s r.o.
Technická kontrola: Ing. Martin Daniel	Hlavní inženýr projektu: Ing. Dušan Cichra	<div data-bbox="2585 1766 2611 1770" style="text-align: center;"> <b>M</b>    <b>MATT</b>  <b>MACDONALD</b> </div> <div data-bbox="2623 1766 2680 1770" style="text-align: center;">         Národní 984/15          110 00 Praha 1          +420 221412800       </div>

Kraj: Středočeský kraj		Čís.sm.obj.:	S-0823/DOP/2018
Katastrální území: Dobřichovice, Lety u Dobřichovic		Čís.akce:	399219
Ako:		Datum:	01/2025
<b>II/115 hr. m. Prahy - Lety, rekonstrukce 2. úsek - oblast Dobřichovice, Lety</b>		Stupeň:	PDPs
		Formát:	8 A4
		Mařka:	1:100
Stavební objekt: SO 201 Oprava mostu ev. č. 155-009		Číslo kopie:	Číslo přílohy:
Příloha:			D1.2.1.8
<b>Výkres výkopů a demolic</b>			