
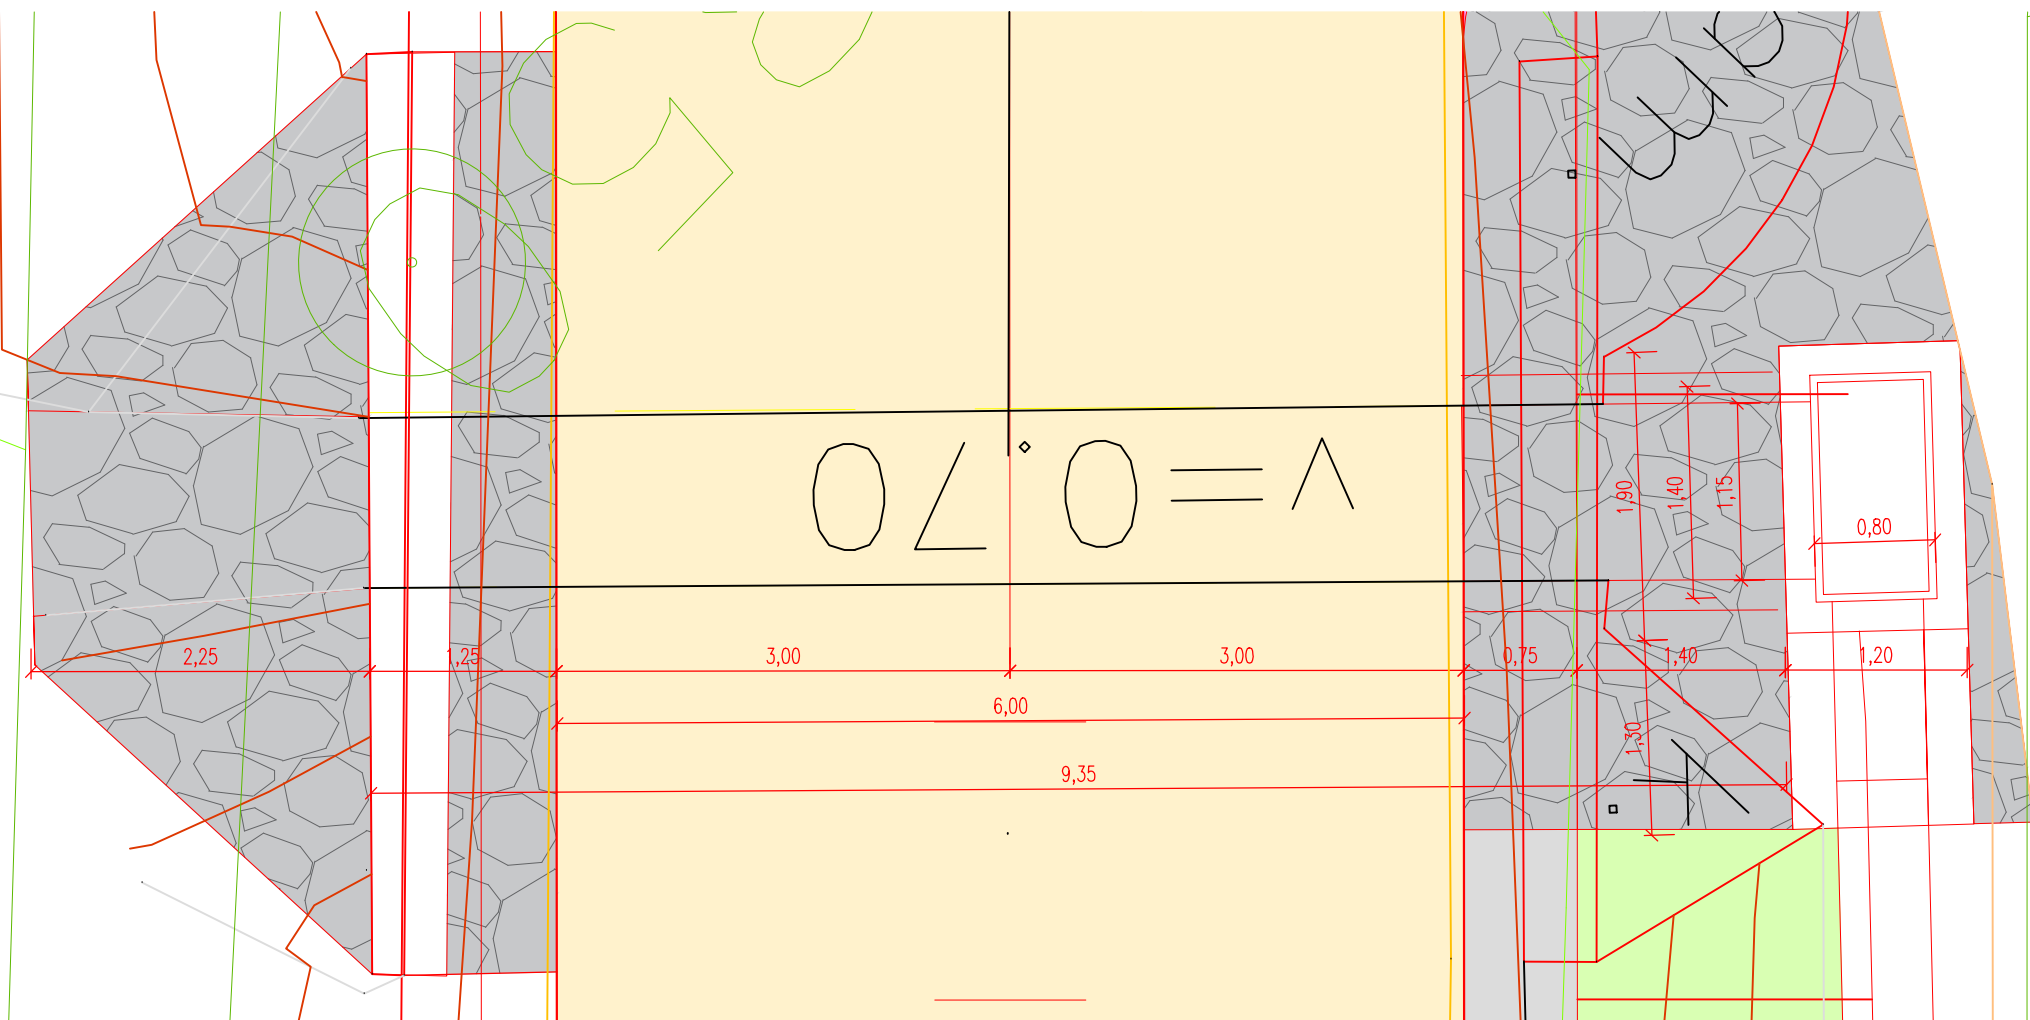



 


M 1:50

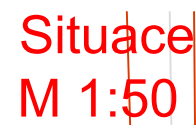

	VOZOVKA - ASF. BETON, PLNÁ REKONSTRUKCE
	NEZPEVNĚNÁ KRAJNICE
	DLAŽBA Z LOMOVÉHO KAMENE
	TERÉNNÍ ÚPRAVY


— HRANY NOVÉ
— HRANY STÁVAJÍCÍ

Č.	Datum	Popis	Vypracoval	Schválil
REVIZE				

Objednatel:

**Středočeský kraj
Zborovská 81/11,
150 21 Praha 5**

Středočeský kraj

Navrh/vypracoval: Ing. Karel Moravec	Zodpovědný projektant: Ing. Dušan Cichra	Zhotovitel: Mott MacDonald CZ, spol. s r.o.
Technická kontrola: Ing. Martin Daniel	Hlavní inženýr projektu: Ing. Dušan Cichra	 Národní 984/15 110 00 Praha 1 +420 221412800

Kraj: Středočeský kraj	Čís.sm.obj.:	S-0823/DOP/2018
Katastrální území: Dobřichovice, Lety u Dobřichovic	Čís.akce:	399219
II/115 hr. m. Prahy - Lety, rekonstrukce 2. úsek - oblast Dobřichovice, Lety Stavební objekt: SO 102.1 Rekonstrukce komunikace, 2. úsek, km 0,000-0,820	Datum:	01/2025
	Stupeň:	PDPS
	Formát:	3 x A4
	Měřítko:	1:100
	Číslo kopie:	Číslo přílohy:
Příloha:	D.1.1.3.7	
PROPUSTEK V KM 0,52150		