
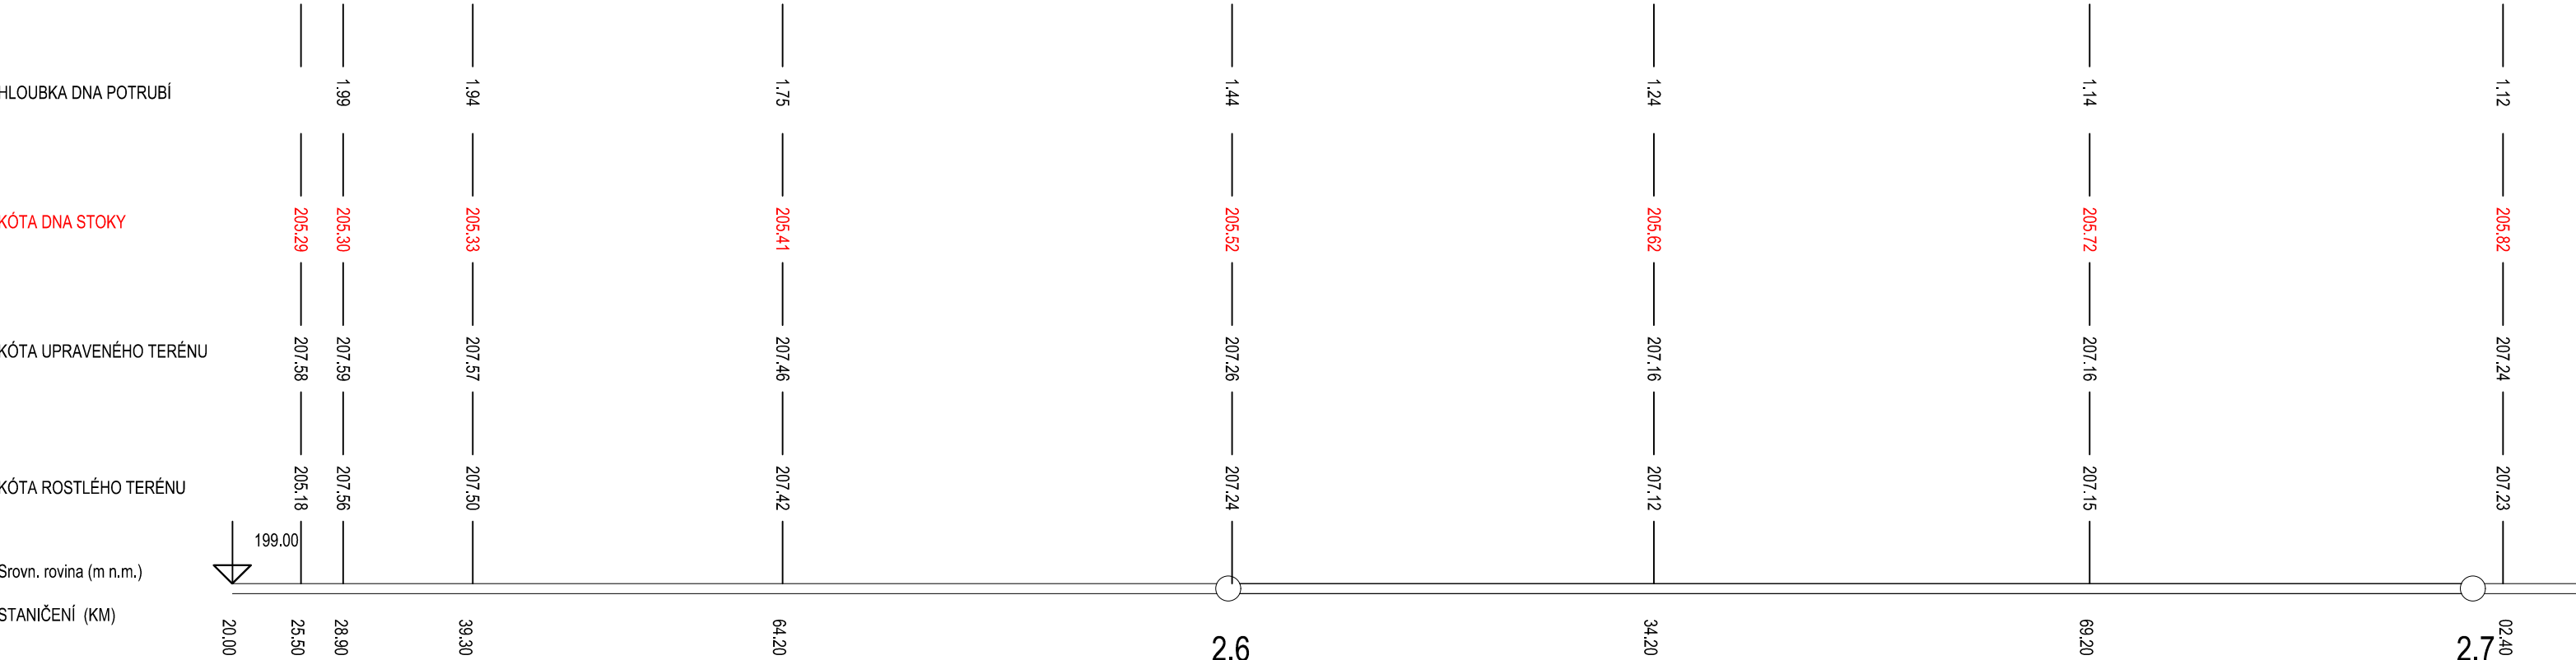


KAT.ÚZEM./ULICE/DRUH POVRCHU
VZDÁLENOST ŠACHET

ZELEŇ	SILNICE II/115					SILNICE II/115
3,4m	10,4m	24,9m	36,1m	33,9m	35,0m	33,2m

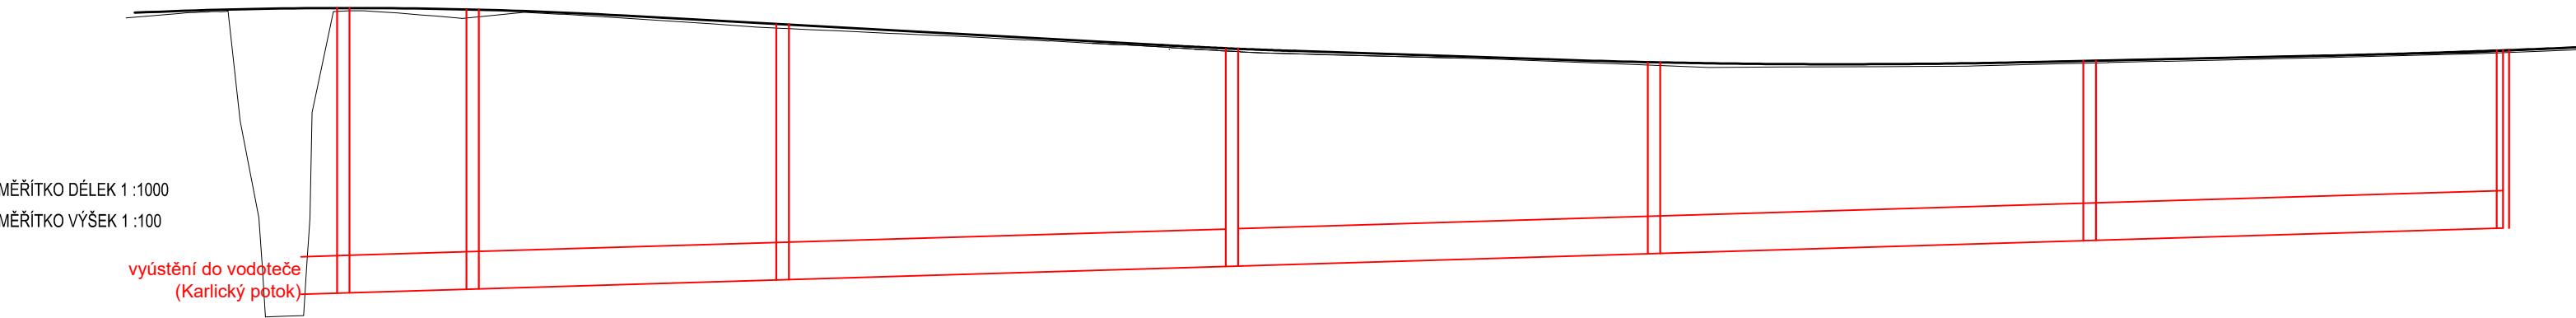

PROFIL(mm)-MATERIÁL-DĚLKA(m)	výtok	300-plast - 3,4+10,4m	300-plast - 24,9m	300-plast - 36,0m	300-plast - 33,9m	300-plast - 35,0m	300-plast - 33,2m
SKLON o/oo - DĚLKA(m)		3.0 o/oo - 176					
KAPACITNÍ PRUTOK(l/s)-RYCHLOST(m/s)		50.00-0.70					
NÁVRHOVÝ PRUTOK(l/s) - RYCHLOST(m/s)		29.00-0.73					

Souřadnicový systém S-JTSK, Výškový systém Bpv

Objednatel:

Středočeský kraj
Zborovská 81/11,
150 21 Praha 5

Středočeský kraj

Navrhl/vypracoval: Ing. Andrii Kostenko	Zodpovědný projektant: Ing. Dušan Cichra	Zhotovitel: Mott MacDonald CZ, spol. s r.o.
Technická kontrola: Ing. Martin Daniel	Hlavní inženýr projektu: Ing. Dušan Cichra	<div>M MOTT MACDONALD</div> <div>Národní 984/15 110 00 Praha 1 +420 221412800</div>

Kraj: Středočeský kraj	Čís.sm.obj.:	S-0823/DOP/2018
Katastrální území: Dobřichovice, Lety u Dobřichovic	Čís.akce:	399219
Akce: II/115 hr. m. Prahy - Lety, rekonstrukce 2. úsek - oblast Dobřichovice, Lety Stavební objekt: SO 321 Odvodnění komunikace, 2. úsek, km 2,530 - 2,820 Příloha: Podélný řez	Datum:	01/2025
	Stupeň:	PDPS
	Formát:	3 x A4
	Měřítko:	1:1000/100
	Číslo kopie:	Číslo přílohy: D.1.3.3.4