Vzdálenost šachet	18.30	10.78	5.05
Názvy šachet	KŠ 1	KŠ 2	KŠ 3
Přípojky	KŠ 2	KŠ 1 KŠ 3	ŽV 3 ŽV 2 ŽV 1 ŽV 2 KŠ 2 ŽV 1 ŽV 3

STOKA (SO 322 C)
M 1:100/100

STÁVAJÍCÍ TERÉN
UPRAVENÝ TERÉN

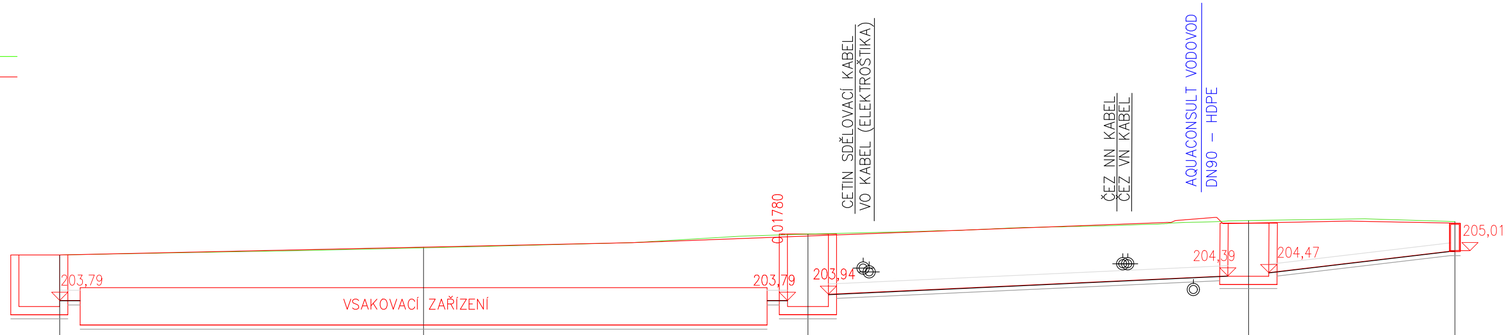

SROVNÁVACÍ ROVINA:	201,00 m n. m. Bpv				
KÓTA DNA STOKY:	203,64	203,19	203,64	204,38	205,01
KÓTA UPRAVENÉHO TERÉNU:	204,91	205,10	205,37	205,68	205,68
KÓTY TERÉNU:	204,91	205,10	205,42	205,75	205,72
DNO RÝHY (OD UT):	203,34	203,05	203,34	204,08	204,89
STANIČENÍ:	0,0	8,90	18,30	29,08	34,13

DN–Materiál–Délka[m]	250–PLAST– 0.50	250–PLAST– 0.50	250–PLAST– 9.78		200–PLAST– 4.48
Sklon[‰]–Délka[m]	0.0– 0.50	0.0– 0.50	4.60– 9.78		11.79– 4.48
Kruhová tuhost [kN/m²]	SN16	SN16	SN16		SN16

POZNÁMKA:
ZÁKRESY INŽENÝRSKÝCH SÍTÍ JSOU PROVEDENY DLE PODKLADŮ PŘÍSLUŠNÝCH SPRÁVCŮ. VEŠKERÁ PODZEMNÍ VEDENÍ JSOU ZAKRESLENA ORIENTAČNĚ. SITUACE NESLOUŽÍ JAKO VYTYČOVACÍ VÝKRES TĚCHTO VEDENÍ. PODZEMNÍ VEDENÍ JE NUTNO NECHAT VYTYČIT OD JEDNOTLIVÝCH SPRÁVCŮ NEBO OVĚŘIT KOPANÝMI SONDAMI.

Č.	Datum	Popis	Vypracoval	Schválil
REVIZE				

Souřadnicový systém S-JTSK, Výškový systém Bpv

Objednatel:
Středočeský kraj
Zborovská 81/11,
150 21 Praha 5

Středočeský kraj

Navrhl/vypracoval: Ing. Karel Moravec	Zodpovědný projektant: Ing. Dušan Cichra	Zhotovitel: Mott MacDonald CZ, spol. s r.o.
Technická kontrola: Ing. Martin Daniel	Hlavní inženýr projektu: Ing. Dušan Cichra	MOTT MACDONALD Národní 984/15 110 00 Praha 1 +420 221412800

Kraj: Středočeský kraj	Čís.sm.obj.: S–0823/DOP/2018
Katastrální území: Dobřichovice, Lety u Dobřichovic	Čís.akce: 399219
Akce: **II/115 hr. m. Prahy - Lety, rekonstrukce 2. úsek - oblast Dobřichovice, Lety**	Datum: 01/2025
	Stupeň: PDPS
	Formát: 3 x A4
	Měřítko: 1:100/100
Stavební objekt: **SO 322 Odvodnění komunikace, 2. úsek, vedlejší**	Číslo kopie: / Číslo přílohy:
Příloha: **Podélný řez zasakování - ul. Jugoslávská**	D.1.3.4.4C