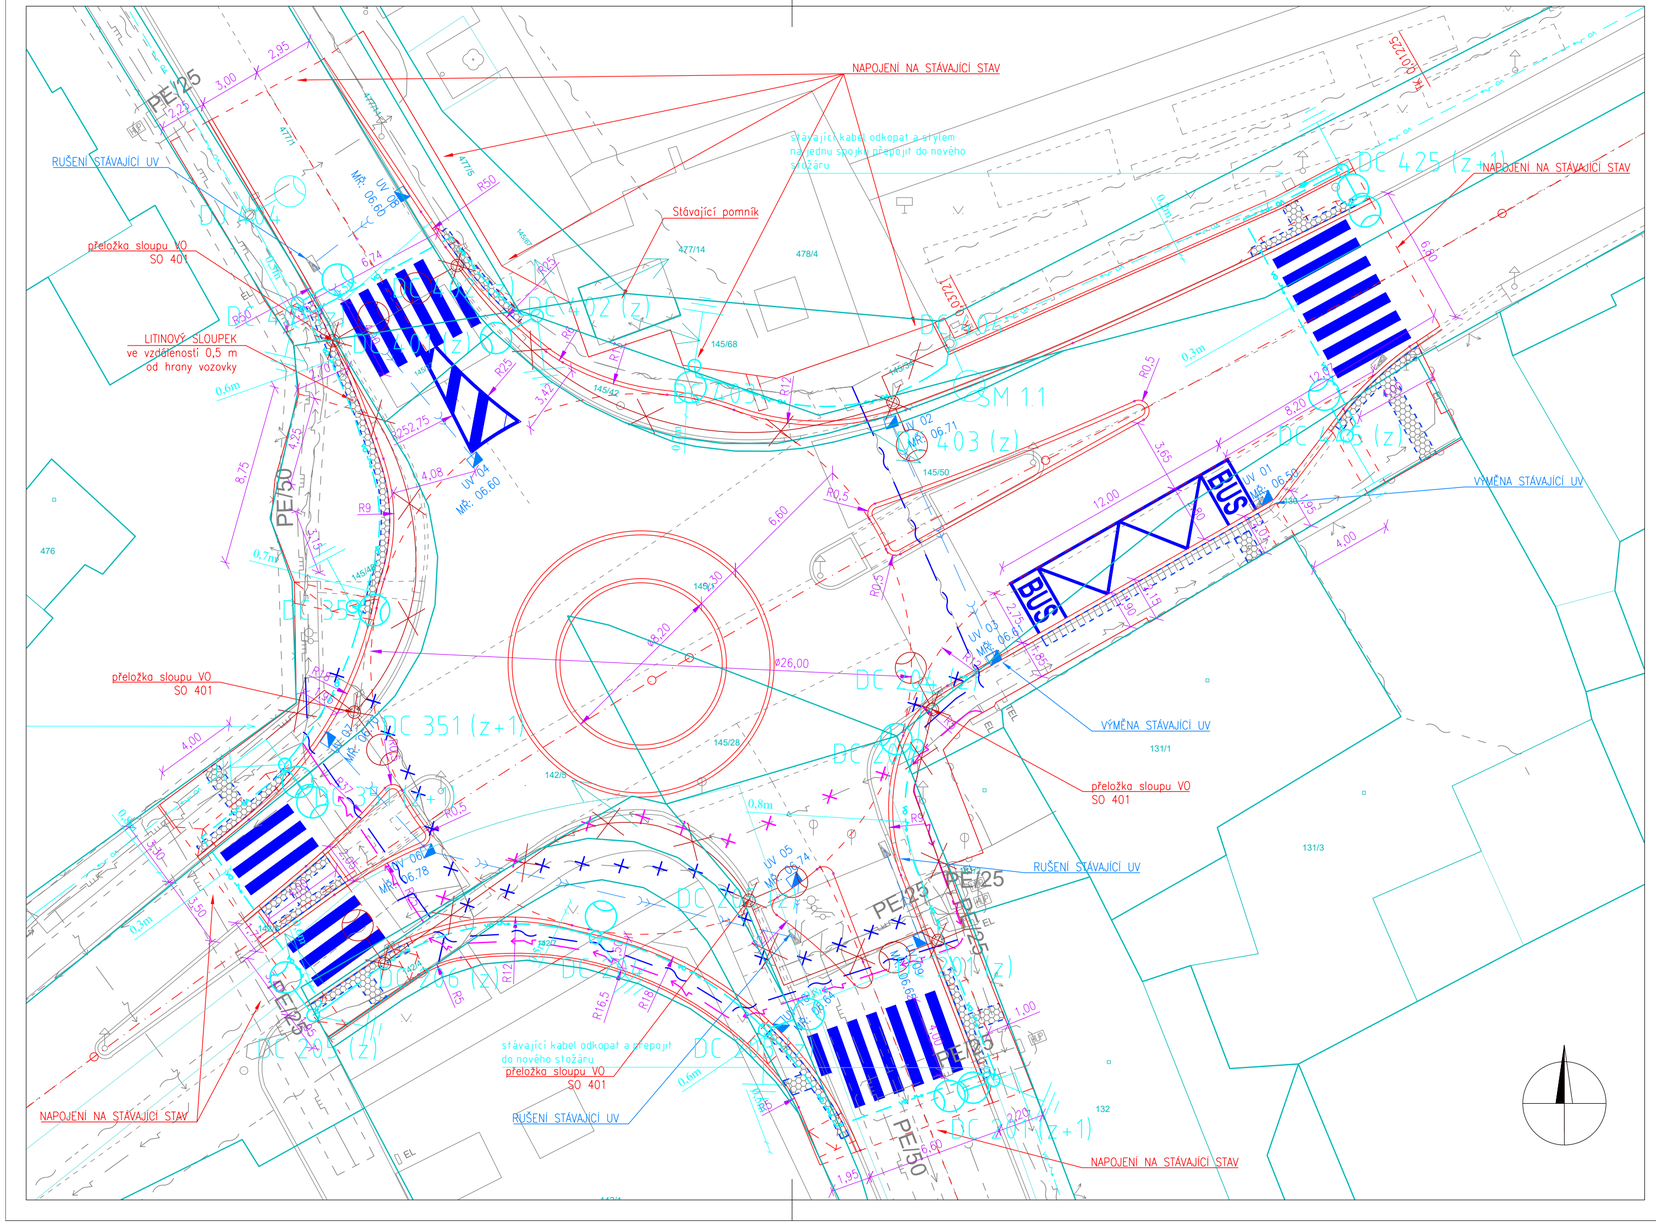

LEGENDA:

- KATASTRÁLNÍ HRANICE
- PARCELNÍ HRANICE
- 153/3 PARCELNÍ ČÍSLO
- DOPLŇKOVÁ KRESBA KN
- STÁVAJÍCÍ STAV
- HMATOVÉ PRVKY PRO NEVIDOMÉ
- KONTRASTNÍ PÁS
- ULIČNÍ VPUST
- NÁVRH PŘÍPOJKY ULIČNÍ VPUSTI
- DOPRAVNÍ ŘEŠENÍ (SO 101)
- NAVRŽENÉ VODOROVNÉ DOPRAVNÍ ZNAČENÍ

INŽENÝRSKÉ SÍTĚ:

- VEDENÍ NÍZKÉHO NAPĚTÍ – PODZEMNÍ OVĚŘENÉ
- VEDENÍ SLABOPROUDU – PODZEMNÍ OVĚŘENÉ
- VEDENÍ SLABOPROUDU – PODZEMNÍ NEOVĚŘENÉ
- VEDENÍ SLABOPROUDU – NADZEMNÍ
- PLYN STŘEDOTLAKÝ – OVĚŘENÝ
- KANALIZACE – NEOVĚŘENÁ
- VODOVOD – NEOVĚŘENÝ

SO 401: VEŘEJNÉ OSVĚTLENÍ

- NOVÉ KABELOVÉ VEDENÍ VO
- STÁVAJÍC ROZVOD VO
- NOVÝ STOŽÁR 8M/PŘECHODOVÝ 6M/ 8M + VÝLOŽNÍK S PŘECHODOVÝM SVÍTIDLEM
- RUŠENÝ STOŽÁR / UZEMNĚNÍ / KABELOVÁ SPOJKA

SO 402: PŘELOŽKA CETIN

- PŘELOŽKA CETIN (SO 402)
- RUŠENÉ VEDENÍ SLABOPROUDU

SO 403: PŘELOŽKA ČEZ

- PŘELOŽKA ČEZ (SO 403)
- RUŠENÉ VEDENÍ NÍZKÉHO NAPĚTÍ

SOUŘADNICOVÝ SYSTÉM : JTSK
VÝŠKOVÝ SYSTÉM : Balt p.v.

PPU spol. s.r.o.
INŽENÝRSKÝ ATELIER
PORADENSTVÍ - PROJEKCE - URBANISMUS
VYŽLOVSKÁ 2243 / 36, 100 00 PRAHA 10

DOPRAVA, KOMUNIKACE, TERÉNNÍ ÚPRAVY
INŽENÝRSKÉ SÍTĚ, TECHNICKÁ INFRASTRUKTURA
ŽIVOTNÍ PROSTŘEDÍ, HLUK, EXHALACE
POČÍTAČOVÉ ZPRACOVÁNÍ, PLOTROVÁNÍ

ZÁPIS V OBCHODNÍM REJSTŘÍKU U MĚSTSKÉHO SOUDU V PRAZE, ODDÍL C, Č.VLOŽKY 20939, IČ 49613481

VYPRACOVAL:	BC. MICHAL ŠUPEJ	KONTROLOVAL:	ING. JIŘÍ MANTLÍK
ODP.PROJEKTANT SPEC.:	ING. TOMÁŠ VEJRAŽKA	ŠÉFPROJEKTANT STAVBY:	ING. PETR VEJRAŽKA

STAVBA: NOVÁ OKRUŽNÍ KŘIŽOVATKA VÍTOVA-PRAŽSKÁ-KARLICKÁ V DOBŘICHOVICÍCH

PROFESE:	DOPRAVA	ČÁST	
STUPEŇ PD:	PDPS		C
FORMÁTY A4:	3	Č.PŘÍLOHY	
MĚŘÍTKO:	1:200		3
DATUM:	12/2024		

VÝKRES: **KOORDINAČNÍ SITUACE**

OBJEDNAVATEL: MĚSTO DOBŘICHOVICE Zak.č.: 6655-2419