




VZOROVÝ PŘÍČNÝ ŘEZ Č. 1
KM 0,020 00

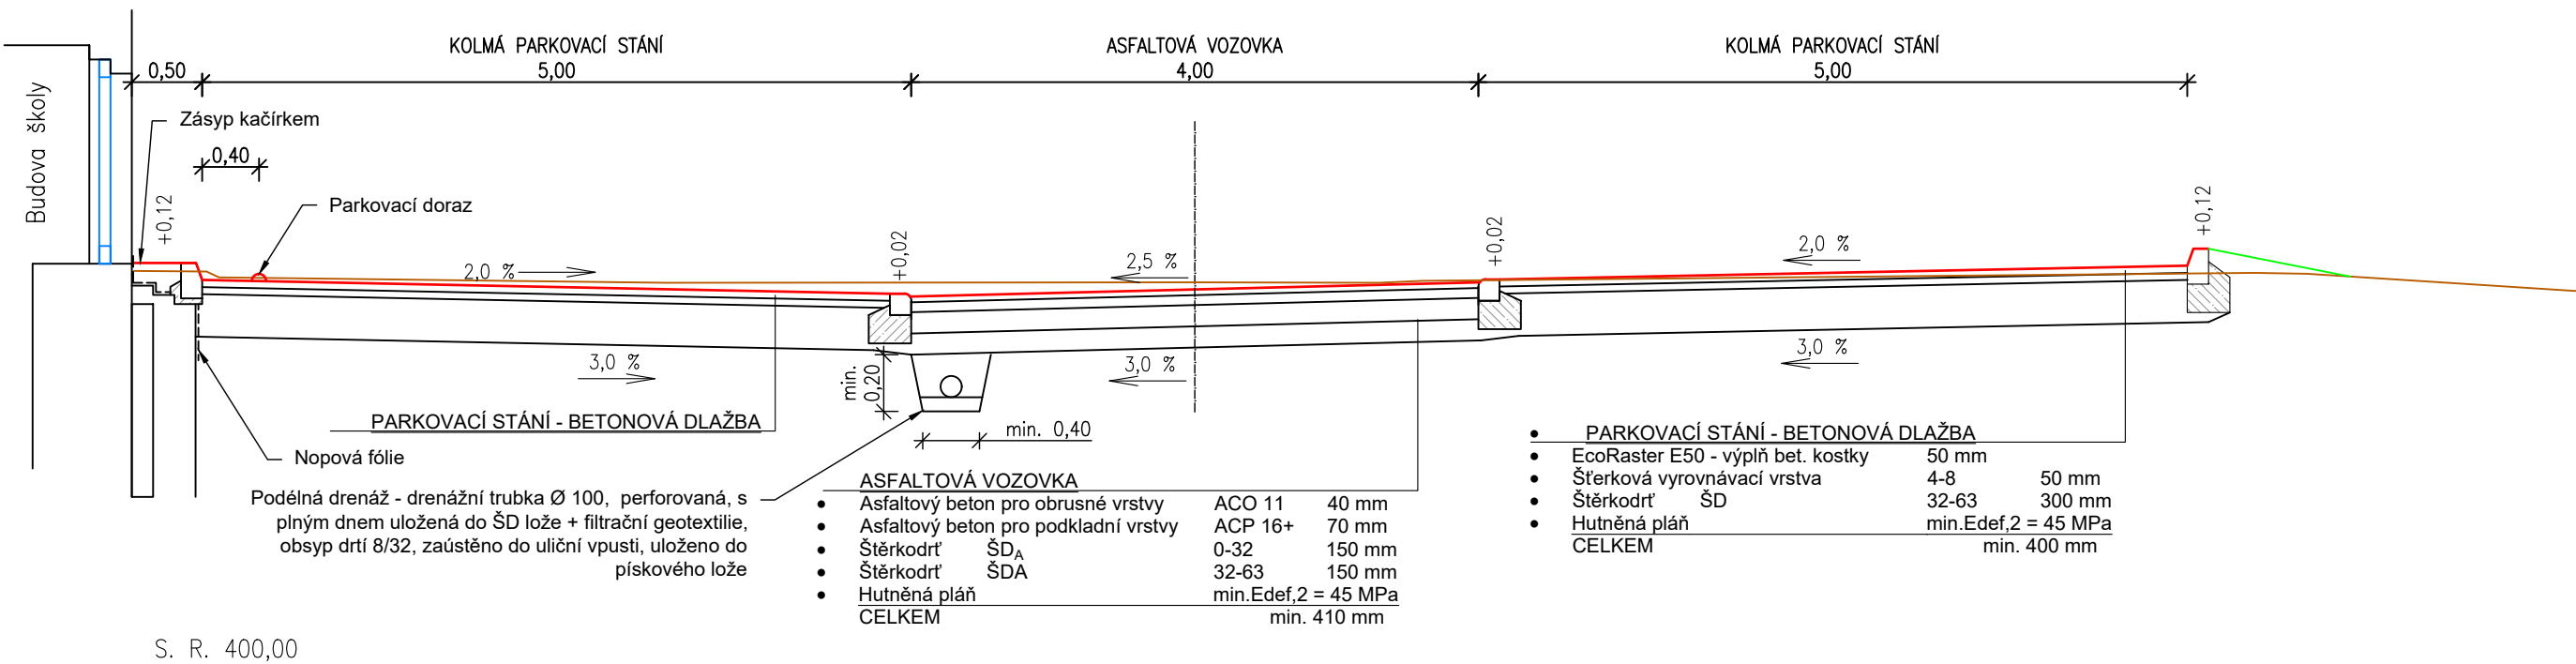


VZOROVÝ PŘÍČNÝ ŘEZ Č. 2
KM 0,040 00

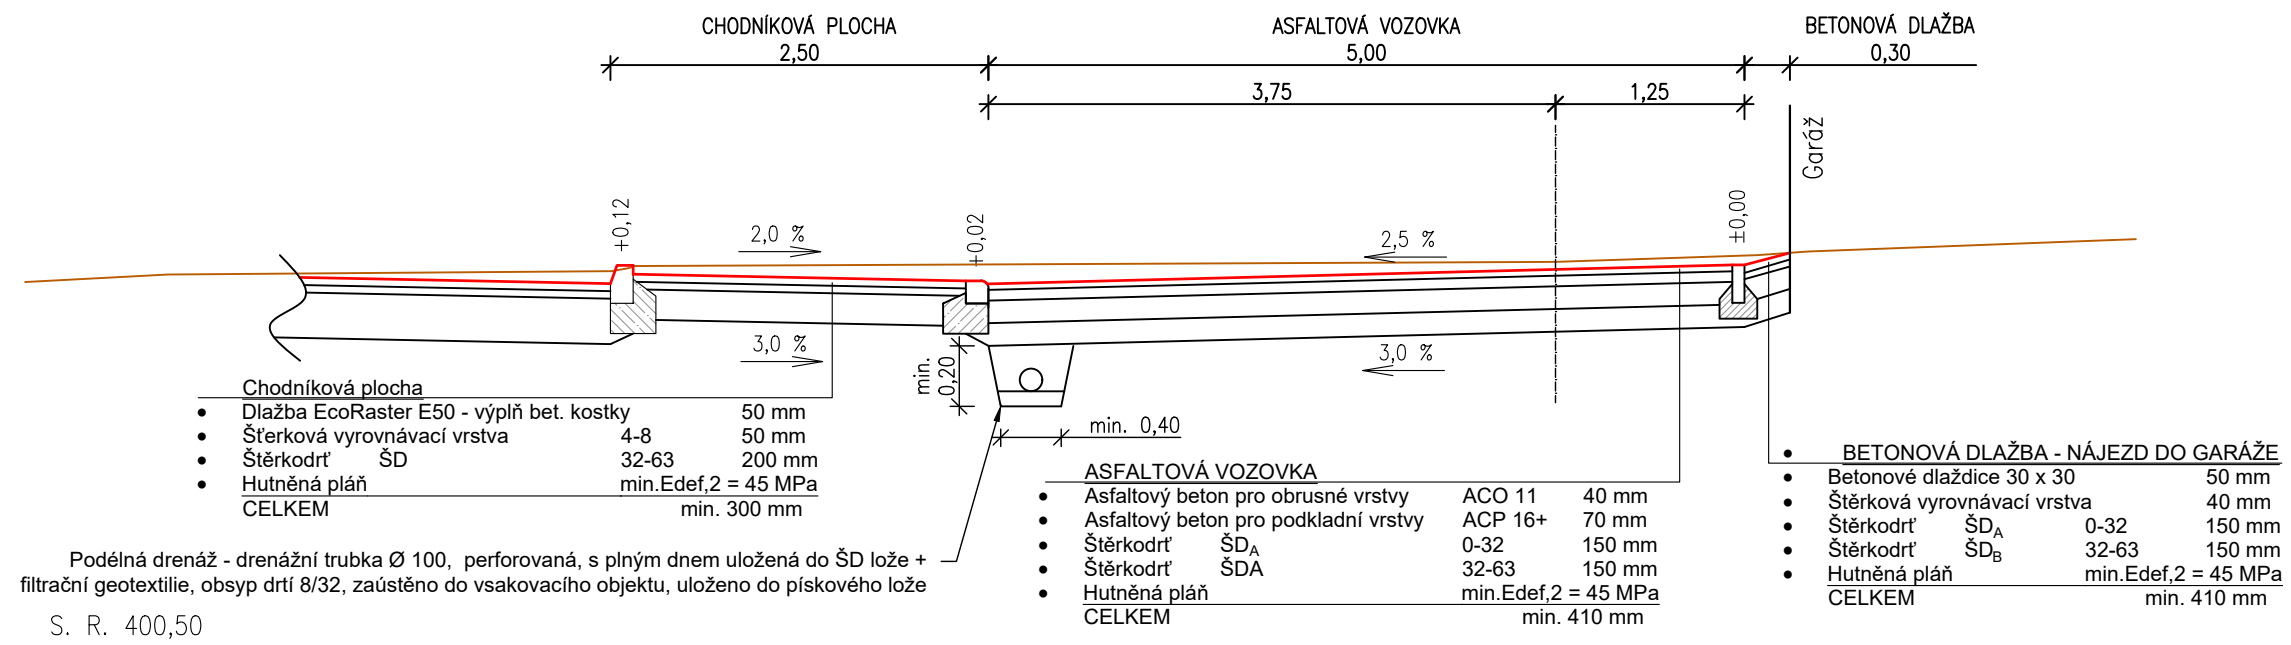


VZOROVÝ PŘÍČNÝ ŘEZ Č. 3
KM 0,060 00

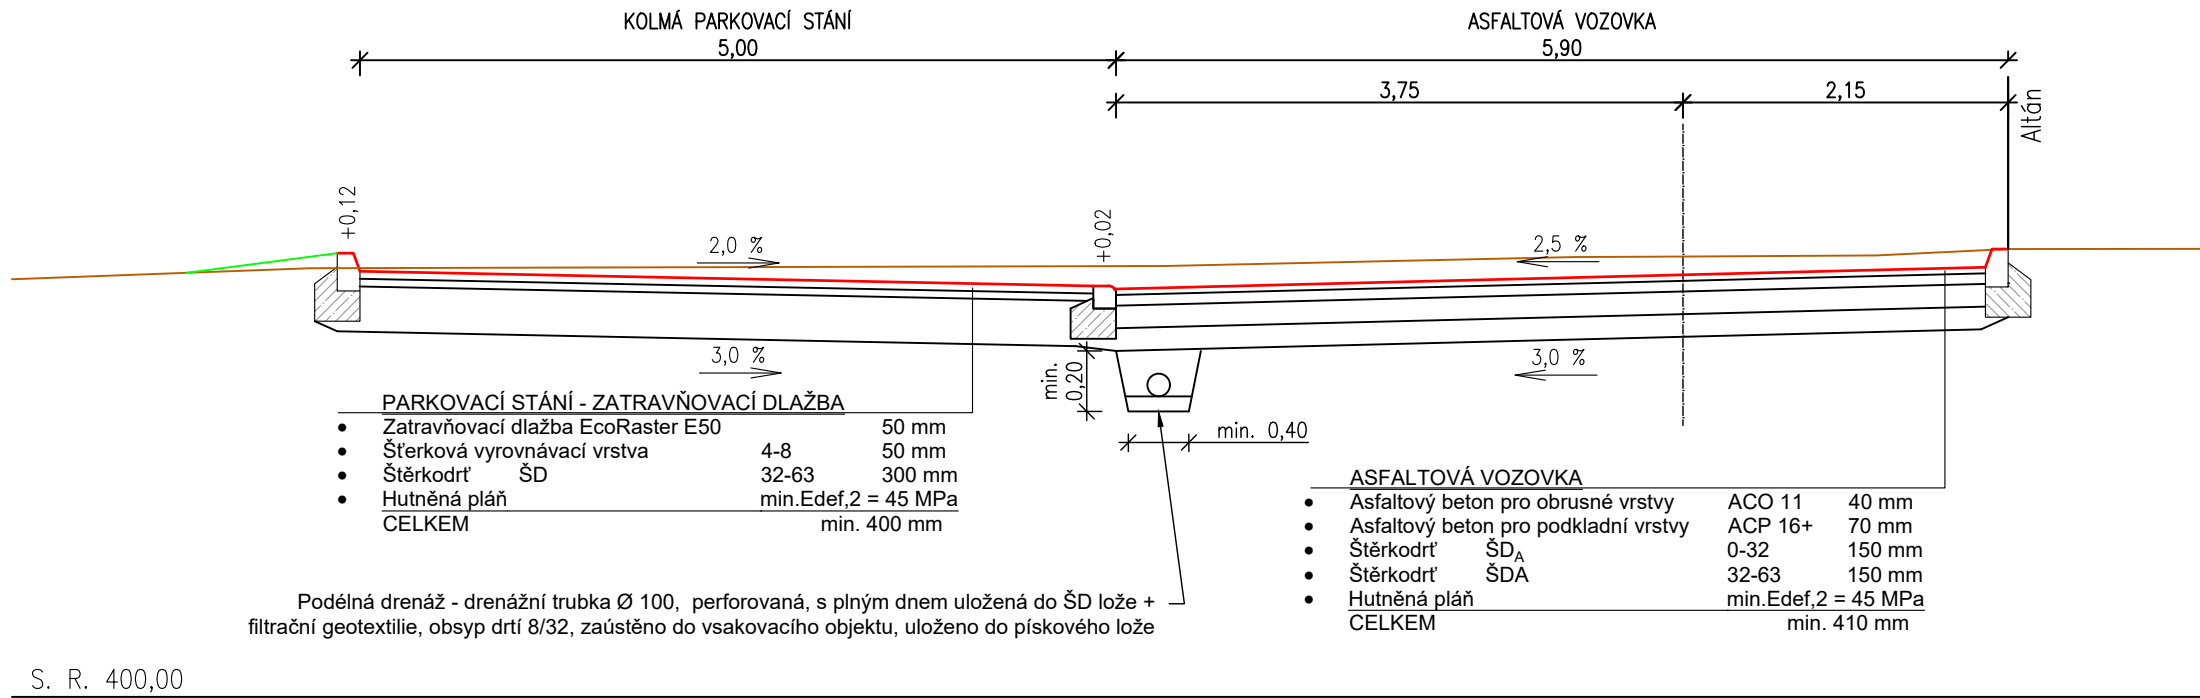


VZOROVÝ PŘÍČNÝ ŘEZ Č. 4
KM 0,065 00

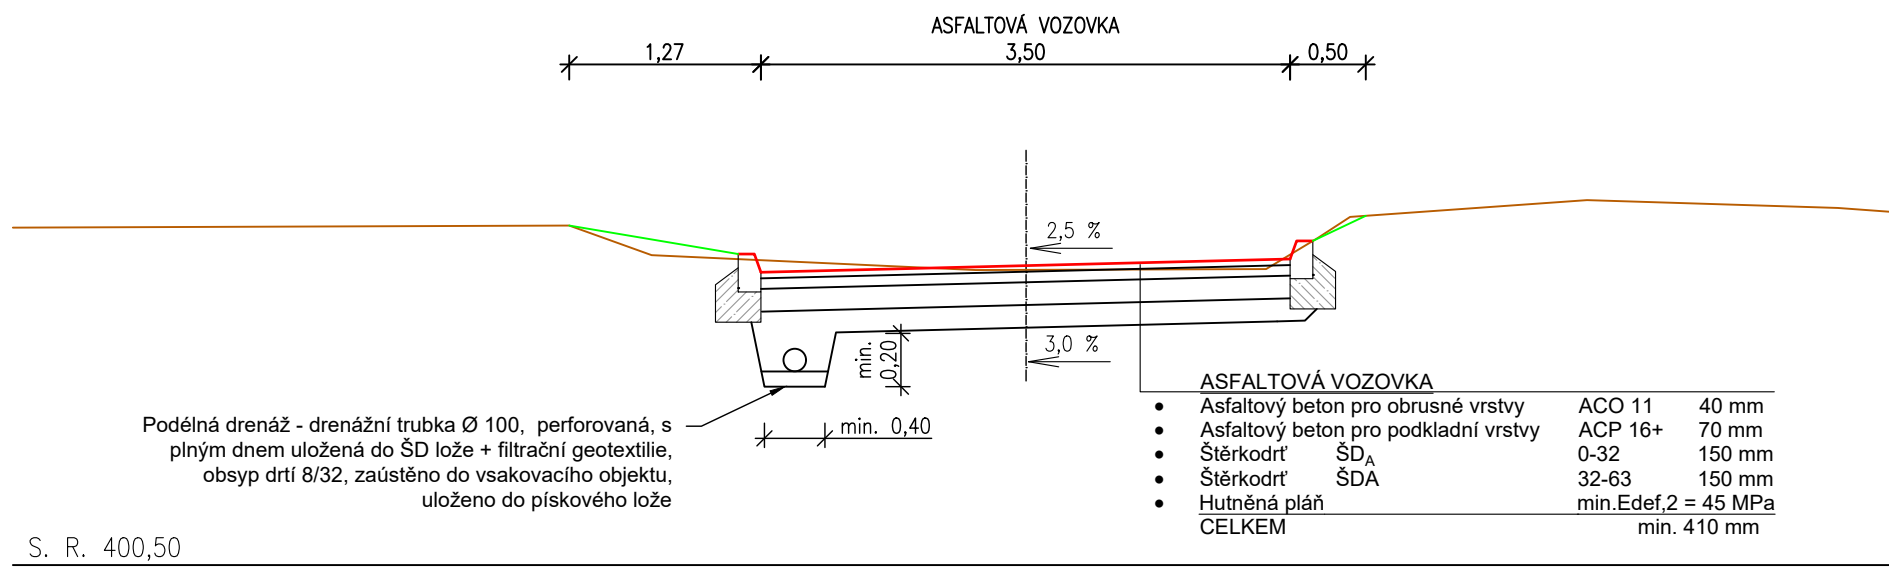


VZOROVÝ PŘÍČNÝ ŘEZ Č. 5
KM 0,070 00

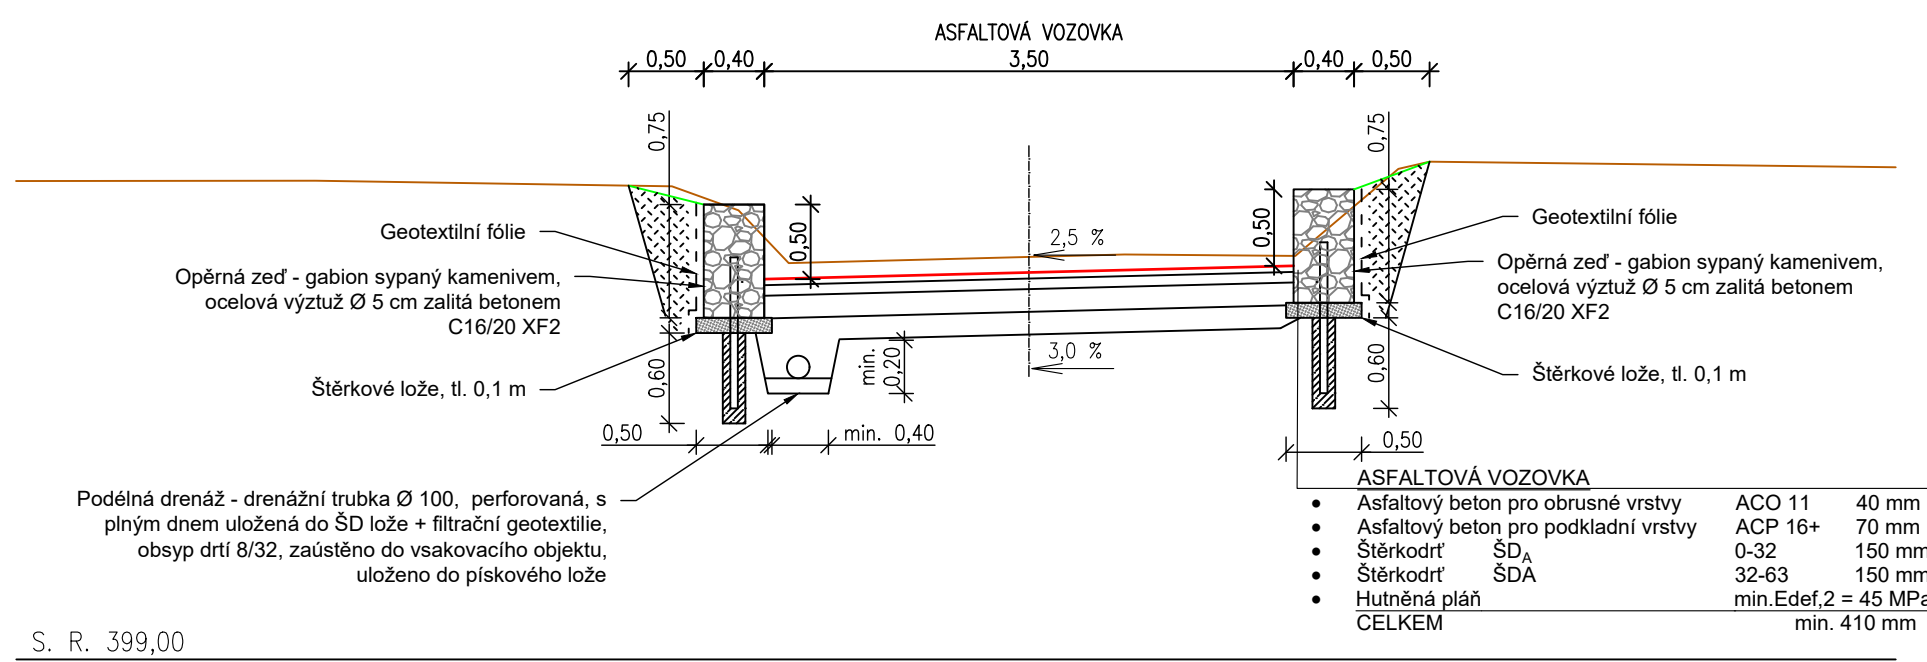

VZOROVÝ PŘÍČNÝ ŘEZ Č. 6
KM 0,075 00

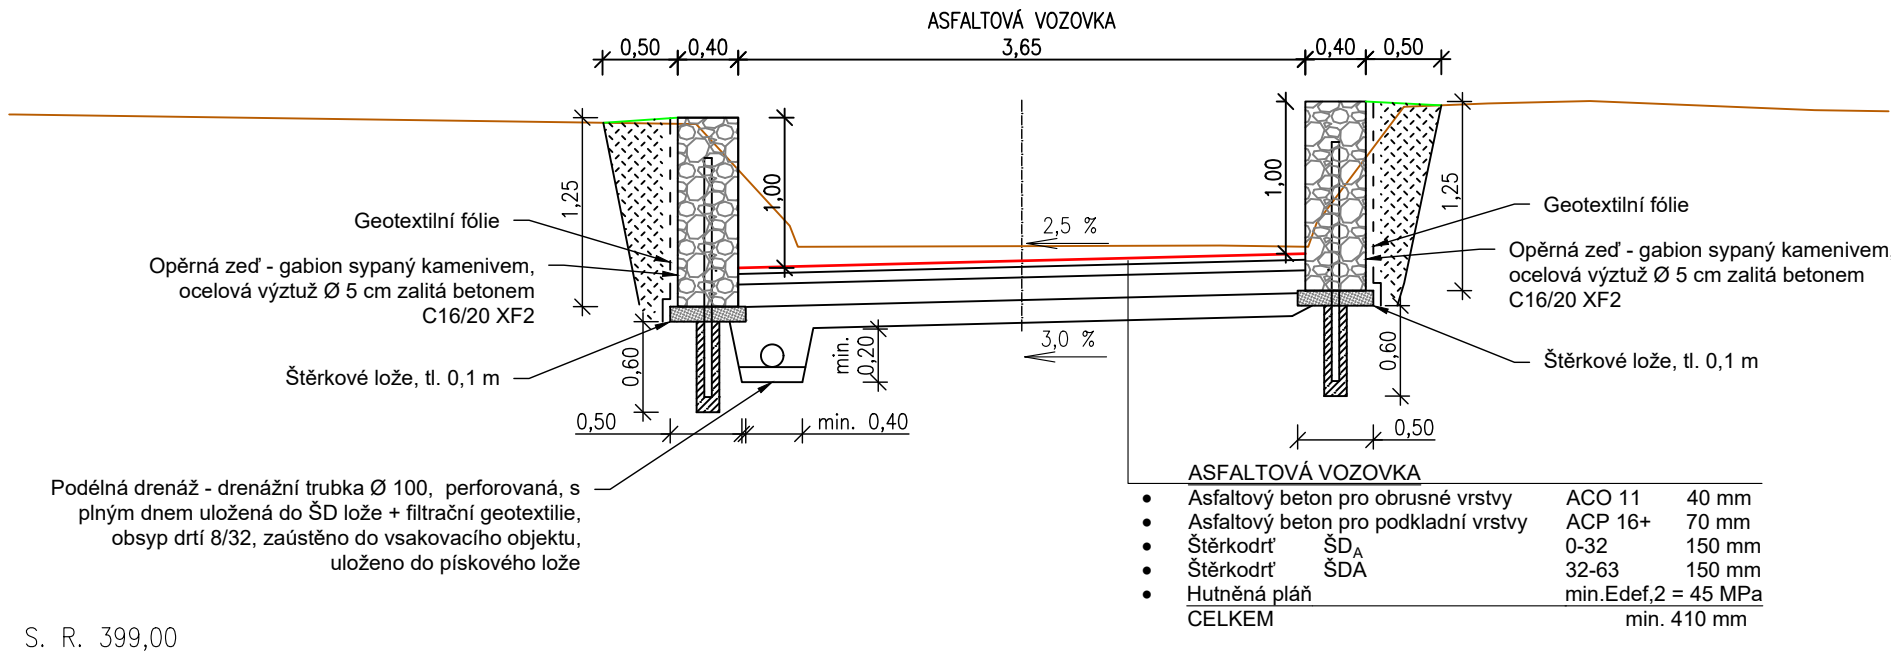

VZOROVÝ PŘÍČNÝ ŘEZ Č. 7
KM 0,080 00

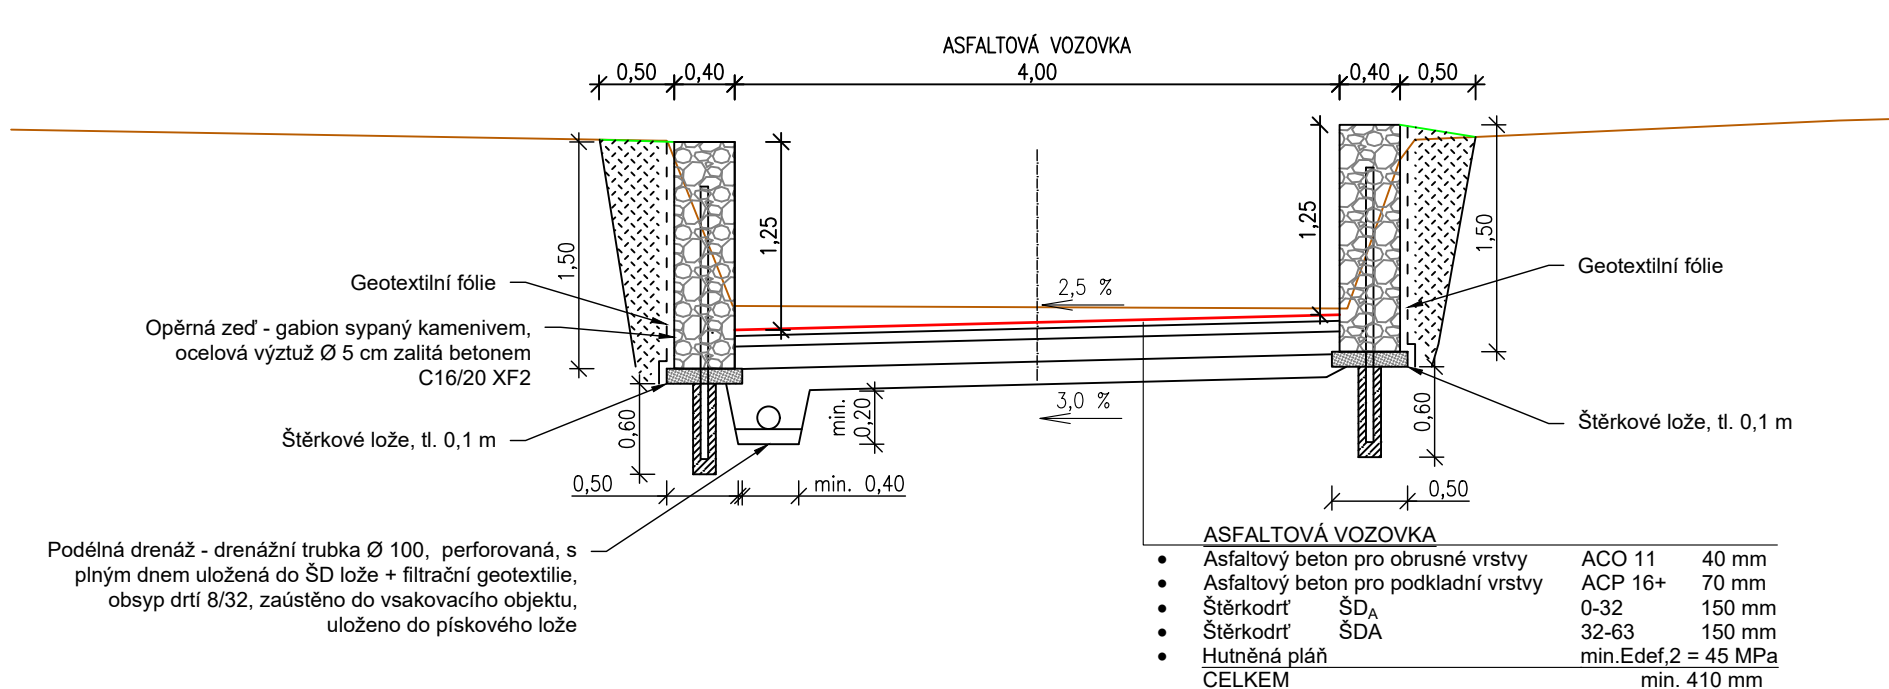

civilista



Stupeň dokumentace: Dokumentace pro provedení stavby		Generální projektant: Atelier Civilista s.r.o. IČ: 03776841 T: 777 643 158 info@ateliercivilista.cz	
Název projektu: Rozšíření parkoviště, SPgŠ a SOŠ Kladno		Číslo zakázky: 165/2024	
Místo stavby: č. parc. 543, k. ú. Kladno [665061]		Datum: 03/2025 Měřítko: 1:50	
Investor: Střední pedagogická škola a Střední odborná škola Kladno, příspěvková organizace, nám. Edvarda Beneše 2353, 27201 Kladno		Hlavní projektant: Jiří Tesař	
Část dokumentace: D.2 - Komunikace a zpevněné plochy		Vypracoval: Ing. Ondřej Kodras	
Název výkresu: VZOROVÉ PŘÍČNÉ ŘEZY		Číslo výkresu: D.2.4	