



VZOROVÝ PŘÍČNÝ ŘEZ ULOŽENÍ SOUBĚŽNĚ
VEDENÝCH POTRUBÍ V ZEMI

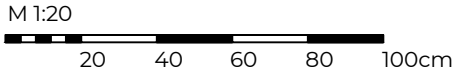

civilista

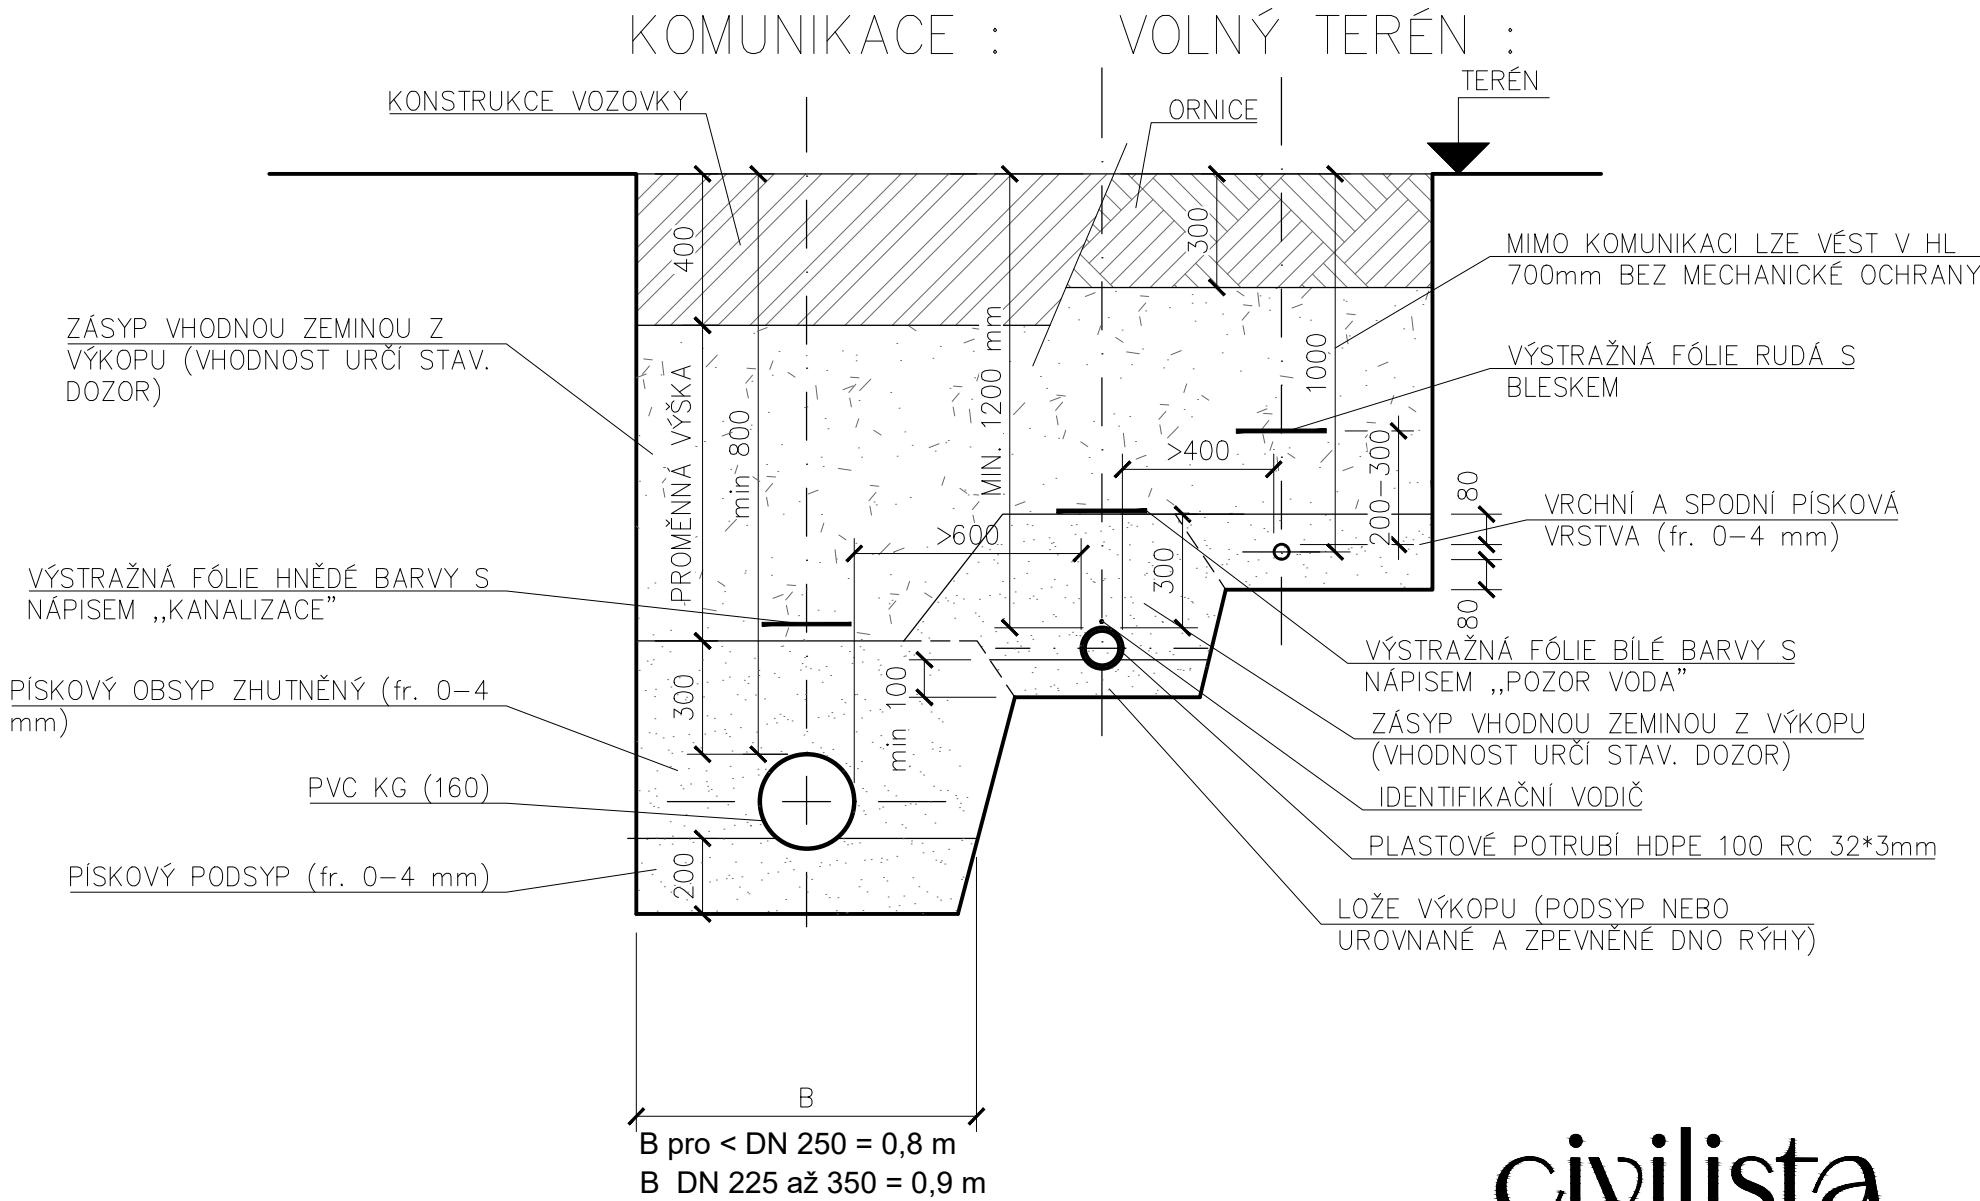

Stupeň dokumentace:	Dokumentace pro provedení stavby		
Název projektu:	Rozšíření parkoviště, SPgŠ a SOŠ Kladno		
Místo stavby:	č. parc. 543, k. ú. Kladno [665061]		
Investor:	Střední pedagogická škola a Střední odborná škola Kladno, příspěvková organizace, nám. Edvarda Beneše 2353, 27201 Kladno		
Část dokumentace:	D.1. Stavební a technologická část		
Název výkresu:	SCHÉMA ULOŽENÍ POTRUBÍ		

Generální projektant:		Atelier Civilista s.r.o. IČ: 03776841 T: 777 643 158 info@ateliercivilista.cz	
Číslo zakázky:		165/2024	
Datum:	03/2025	Měřítko:	1:20
Hlavní projektant:		Jiří Tesař	
Vypracoval:		Jakub Pětník	
Číslo výkresu:		D.1.3	